


achtergevel


DATUM	20.09.11	FASE	DETAIL	INDEX
SCHAAL	1/100	VO 03b		A
PROJECT	woning /	woning / - Kapellestraat 45 - 3080 Tervuren		

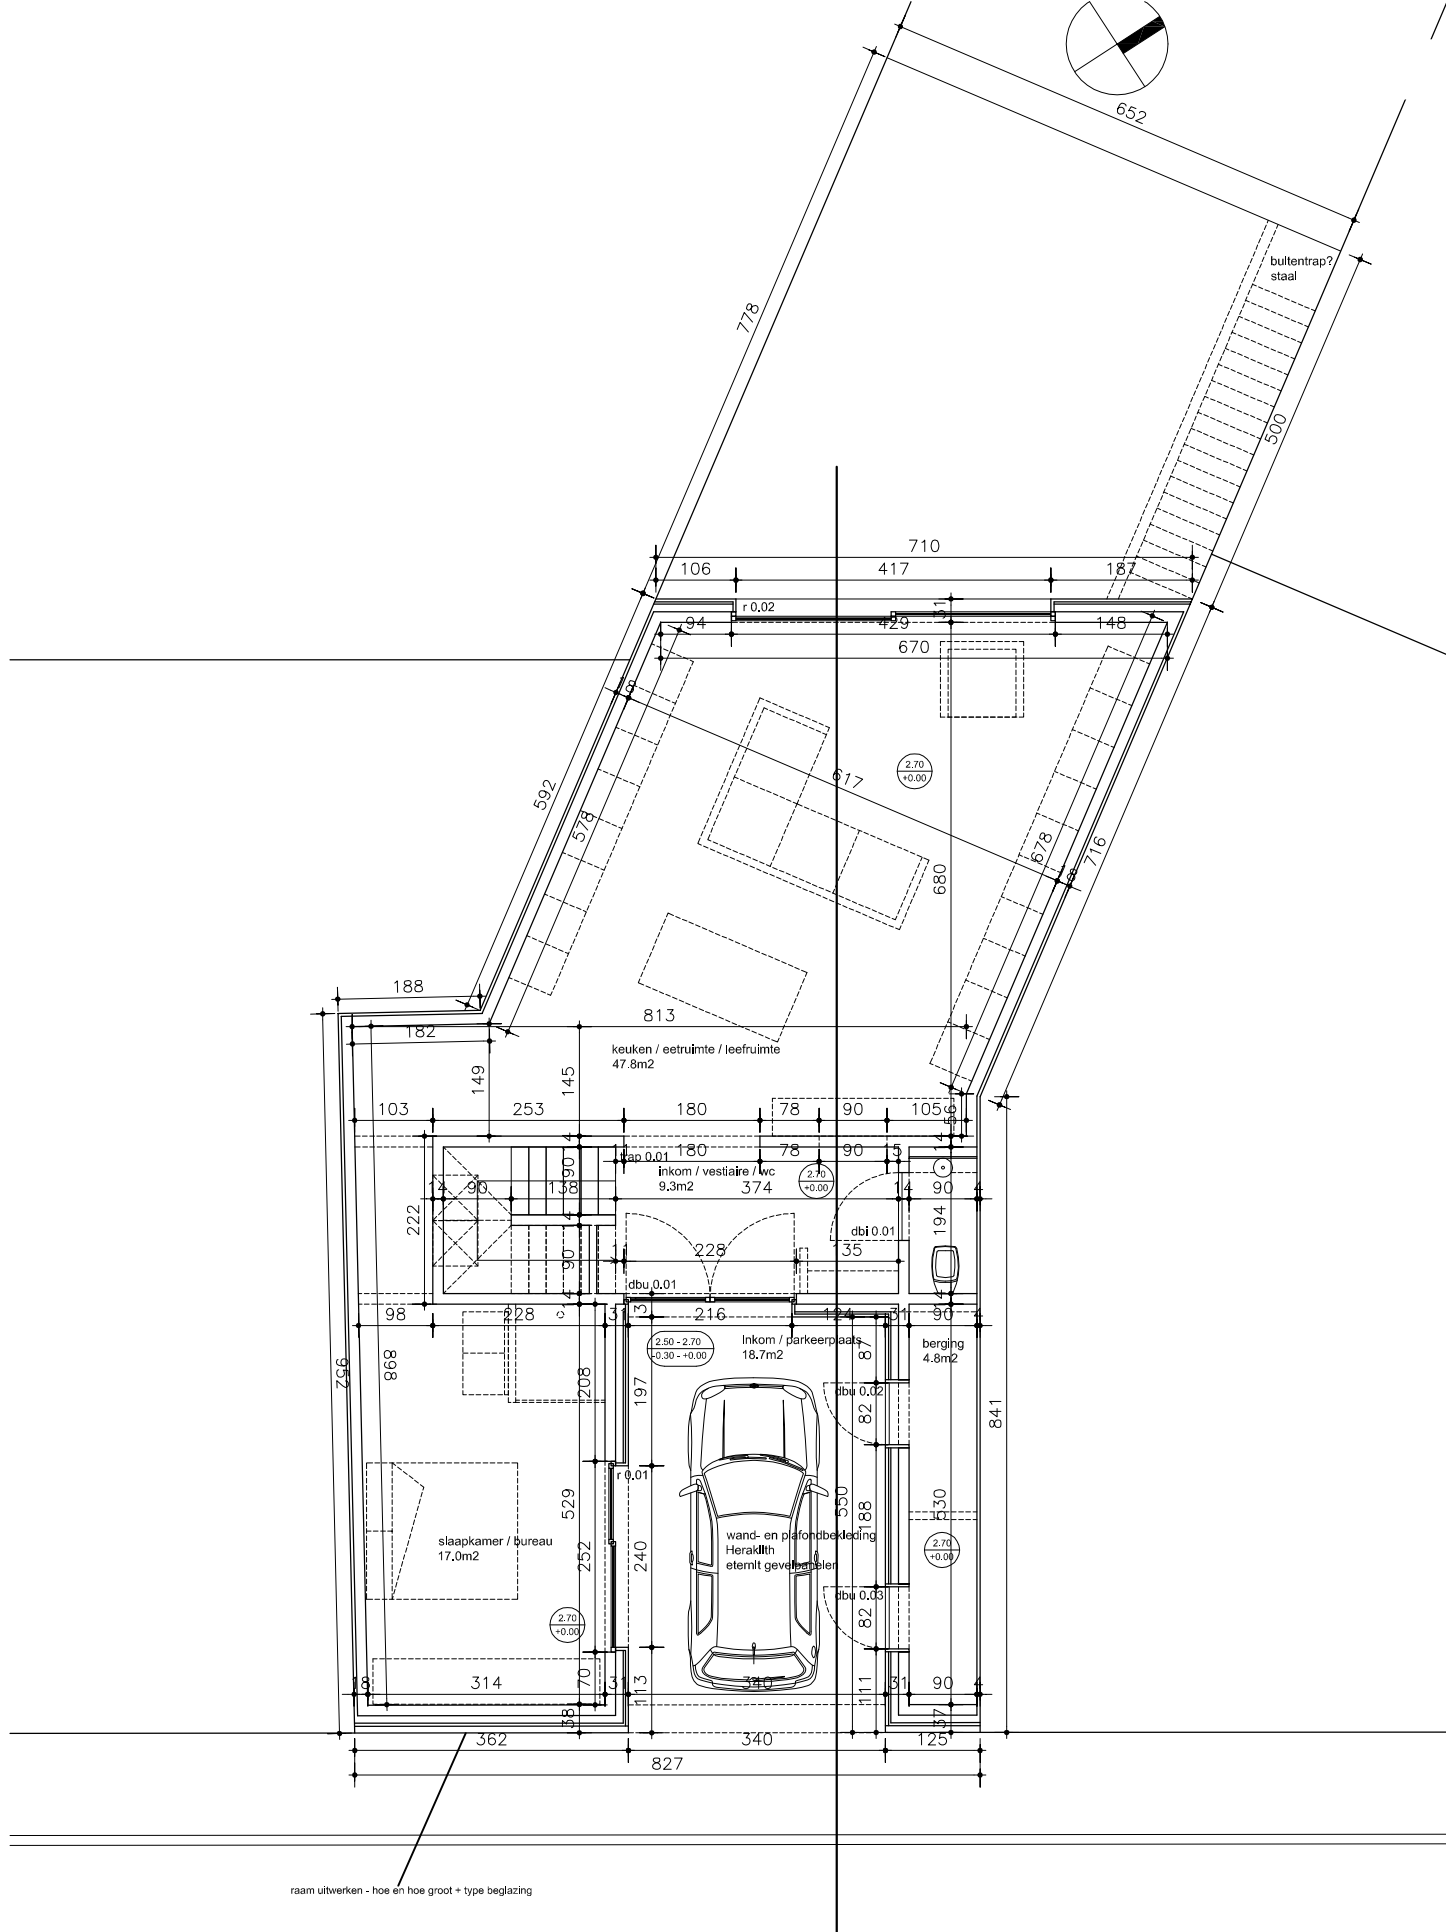

raam uitwerken - hoe en hoe groot + type beglazing



plan gelijkvloers

DATUM	20.09.11	FASE	DETAIL	INDEX
SCHAAL	1/100	UV		A
PROJECT	woning	woning ' - Kapellestraat 45 - 3080 Tervuren		

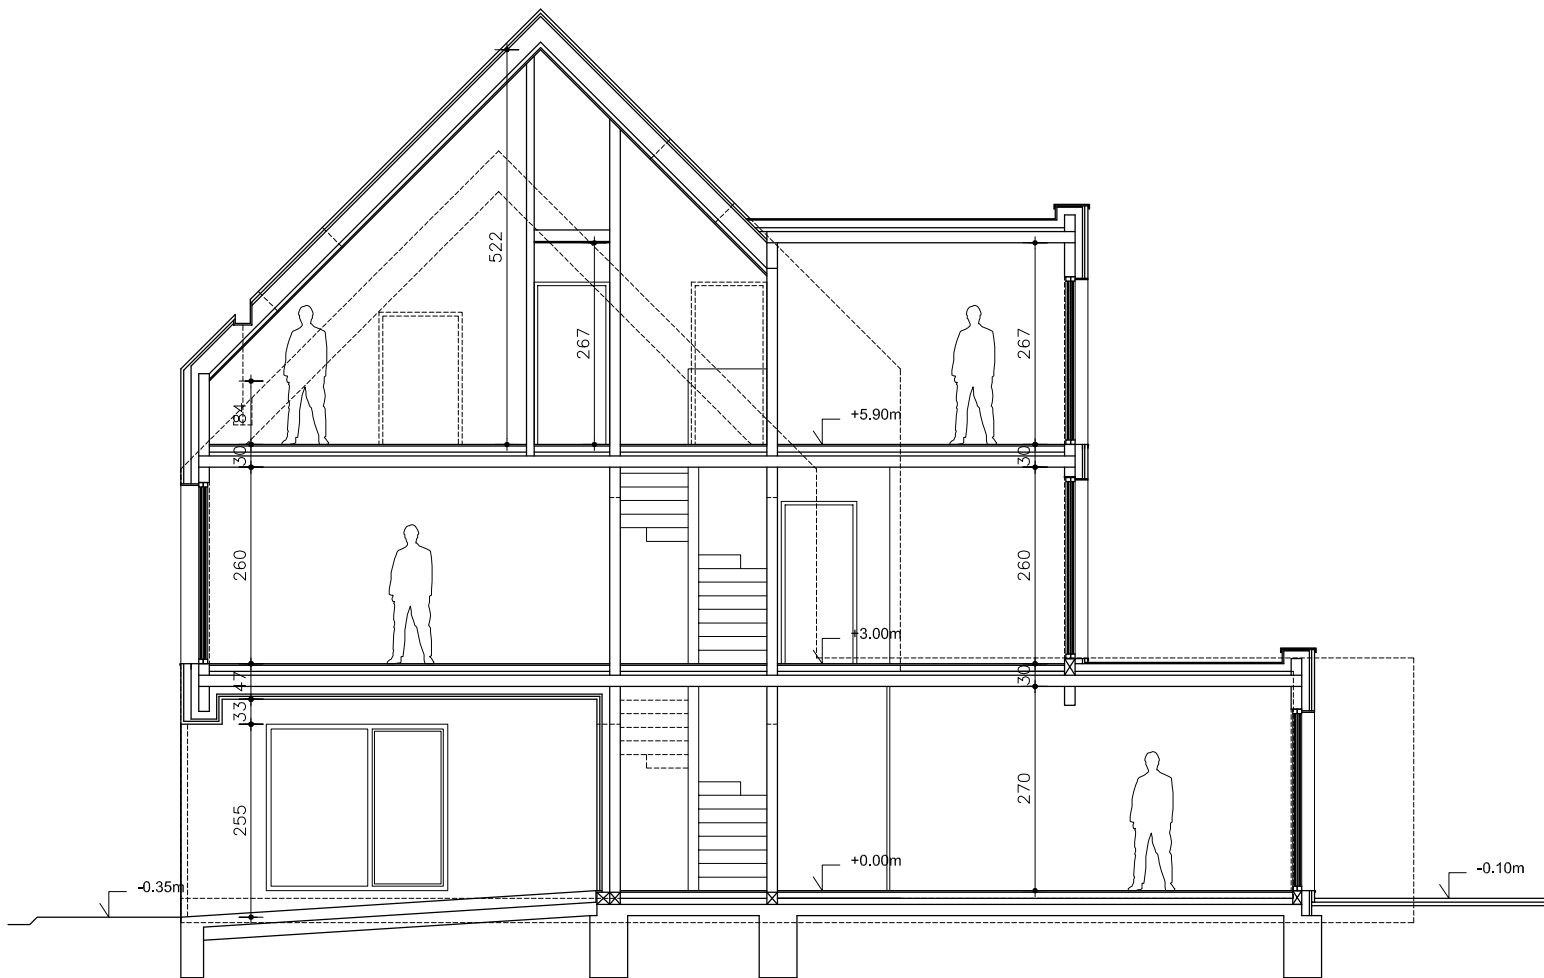


dwarse snede

DATUM	20.09.11	FASE	DETAIL	INDEX
SCHAAL	1/100	UV		A
PROJECT	v 1g /	woning 1 - Kapellestraat 45 - 3080 Tervuren		

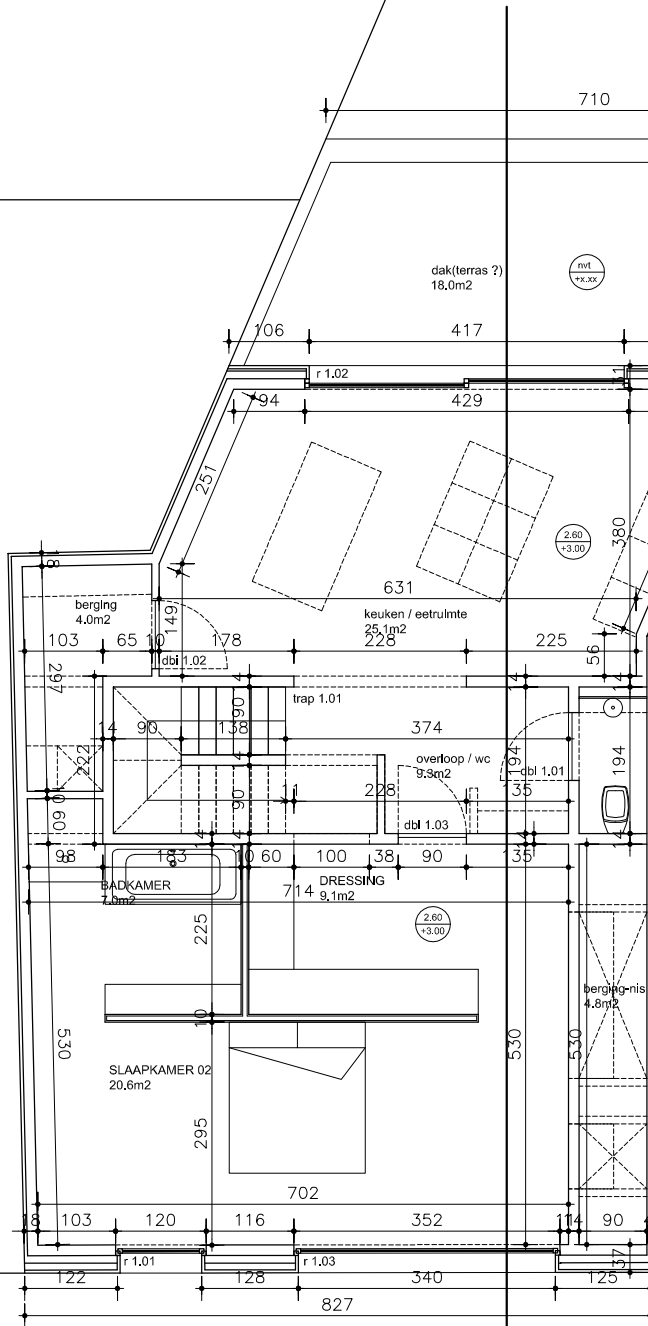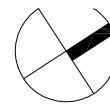



plan 1e verdieping

DATUM	20.09.11	FASE	DETAIL	INDEX
SCHAAL	1/100	UV		A
PROJECT	woning I	woning	Kapellestraat 45 - 3080 Tervuren	

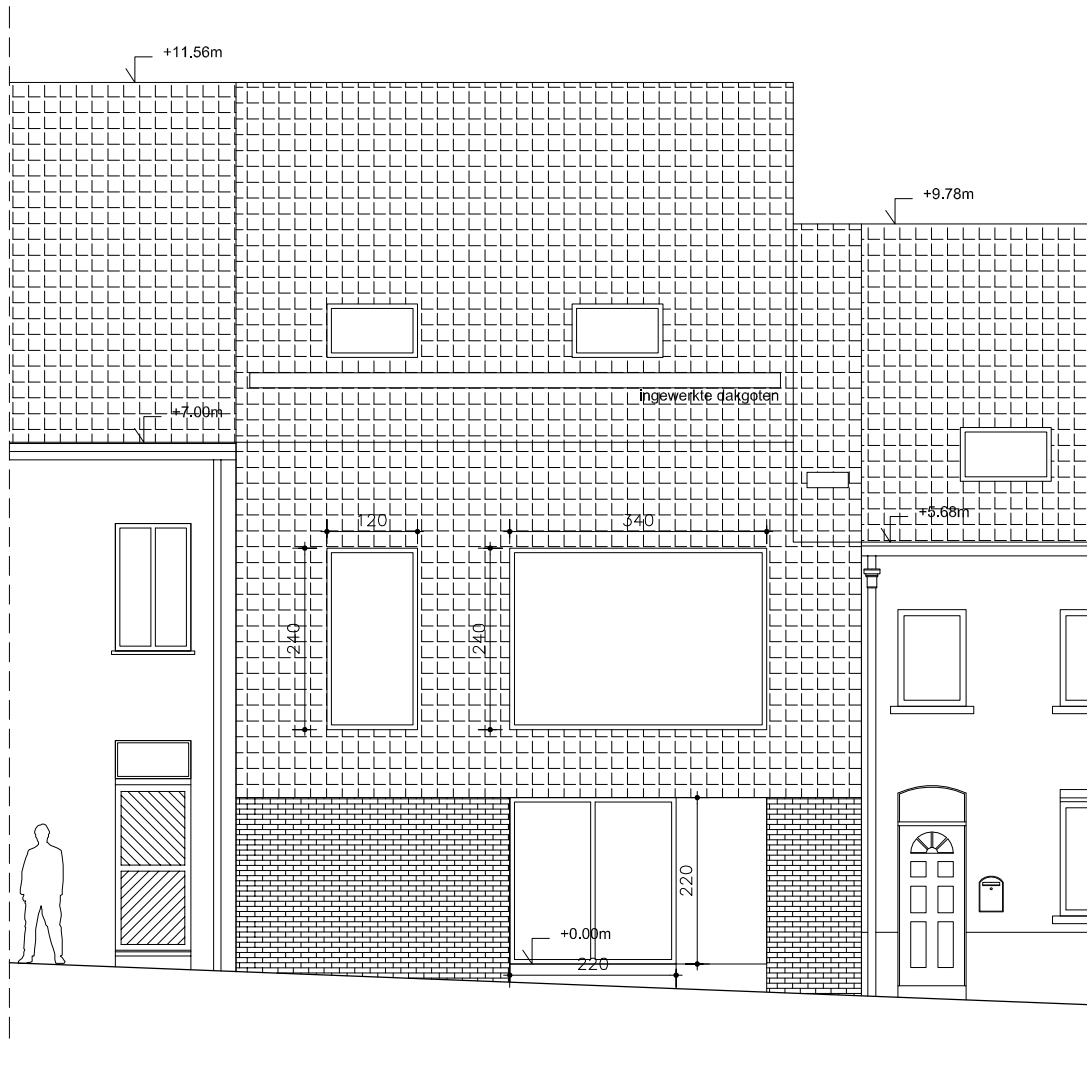

voorgevel

DATUM	20.09.11	FASE	DETAIL	INDEX
SCHAAL	1/100	VO 03b		A
PROJECT	woning	woning	Kapellestraat 45 - 3080 Tervuren	

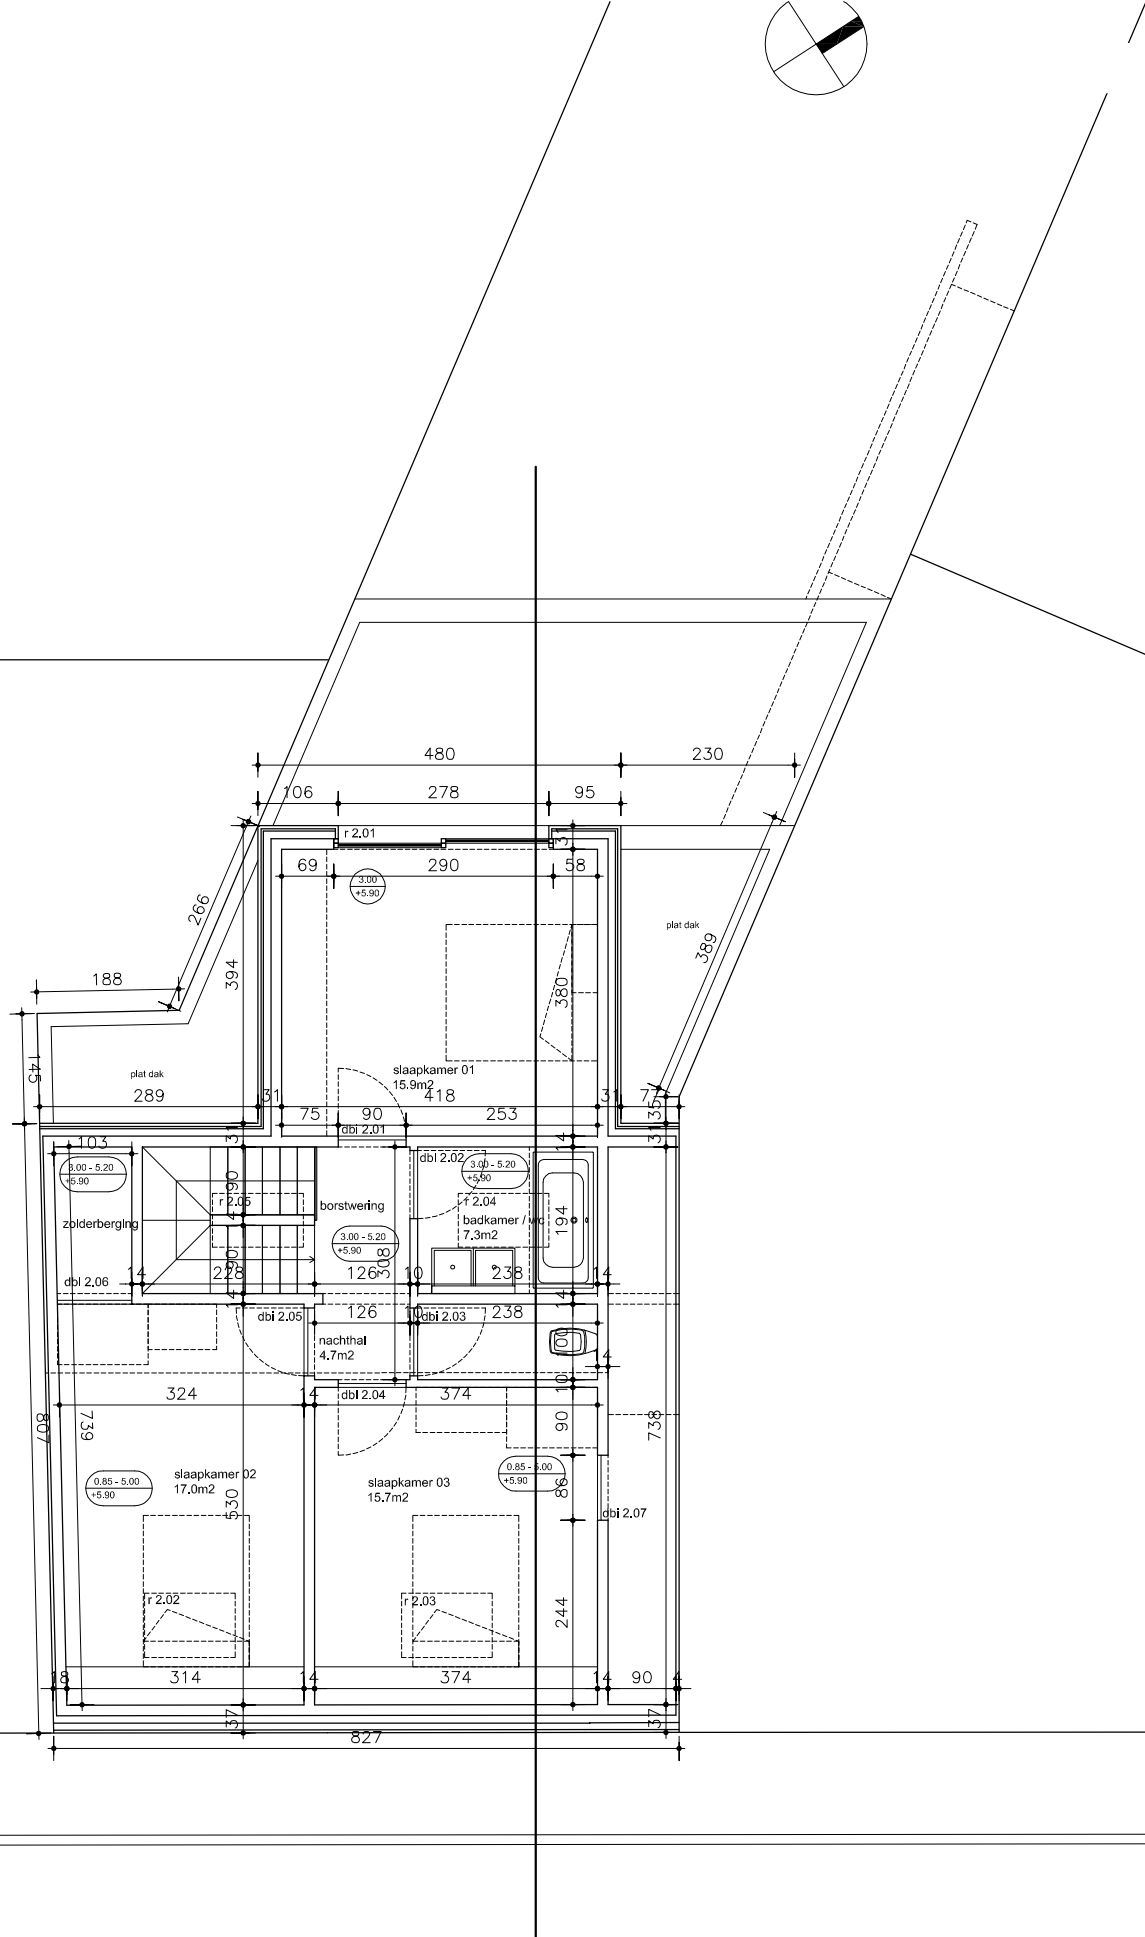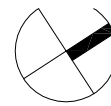

plan 2e verdieping

DATUM	20.09.11	FASE	DETAIL	INDEX
SCHAAL	1/100	UV		A
PROJECT	woning I.	woning I	- Kapellestraat 45 - 3080 Tervuren	