



Eigenaar(s) en rechten


Eigenaar	Straat	Gemeente	Recht
			- VE 1/1 - Volle eigendom

Kadastrale / Patrimoniale Perceelsinformatie

Kadastrale afdeling: 24302 TERVUREN 2 AFD (Kapellestraat 45)
Status: Gekadastreerd
Jaar einde opbouw: 2015

Sectie en perceelnr	Partitie	Aard detail(s)	Ligging	Belastbare oppervlakte	P/W	Klassering KI/Ha	Code KI	KI	Einde vrijstelling
D369/00F	P0002	APPARTEMENT # A.GV <i>Appartement, gelijkvloerse verdieping</i>	Kapellestraat 45	0ca			2F	738€	

Schaal: 1:1000

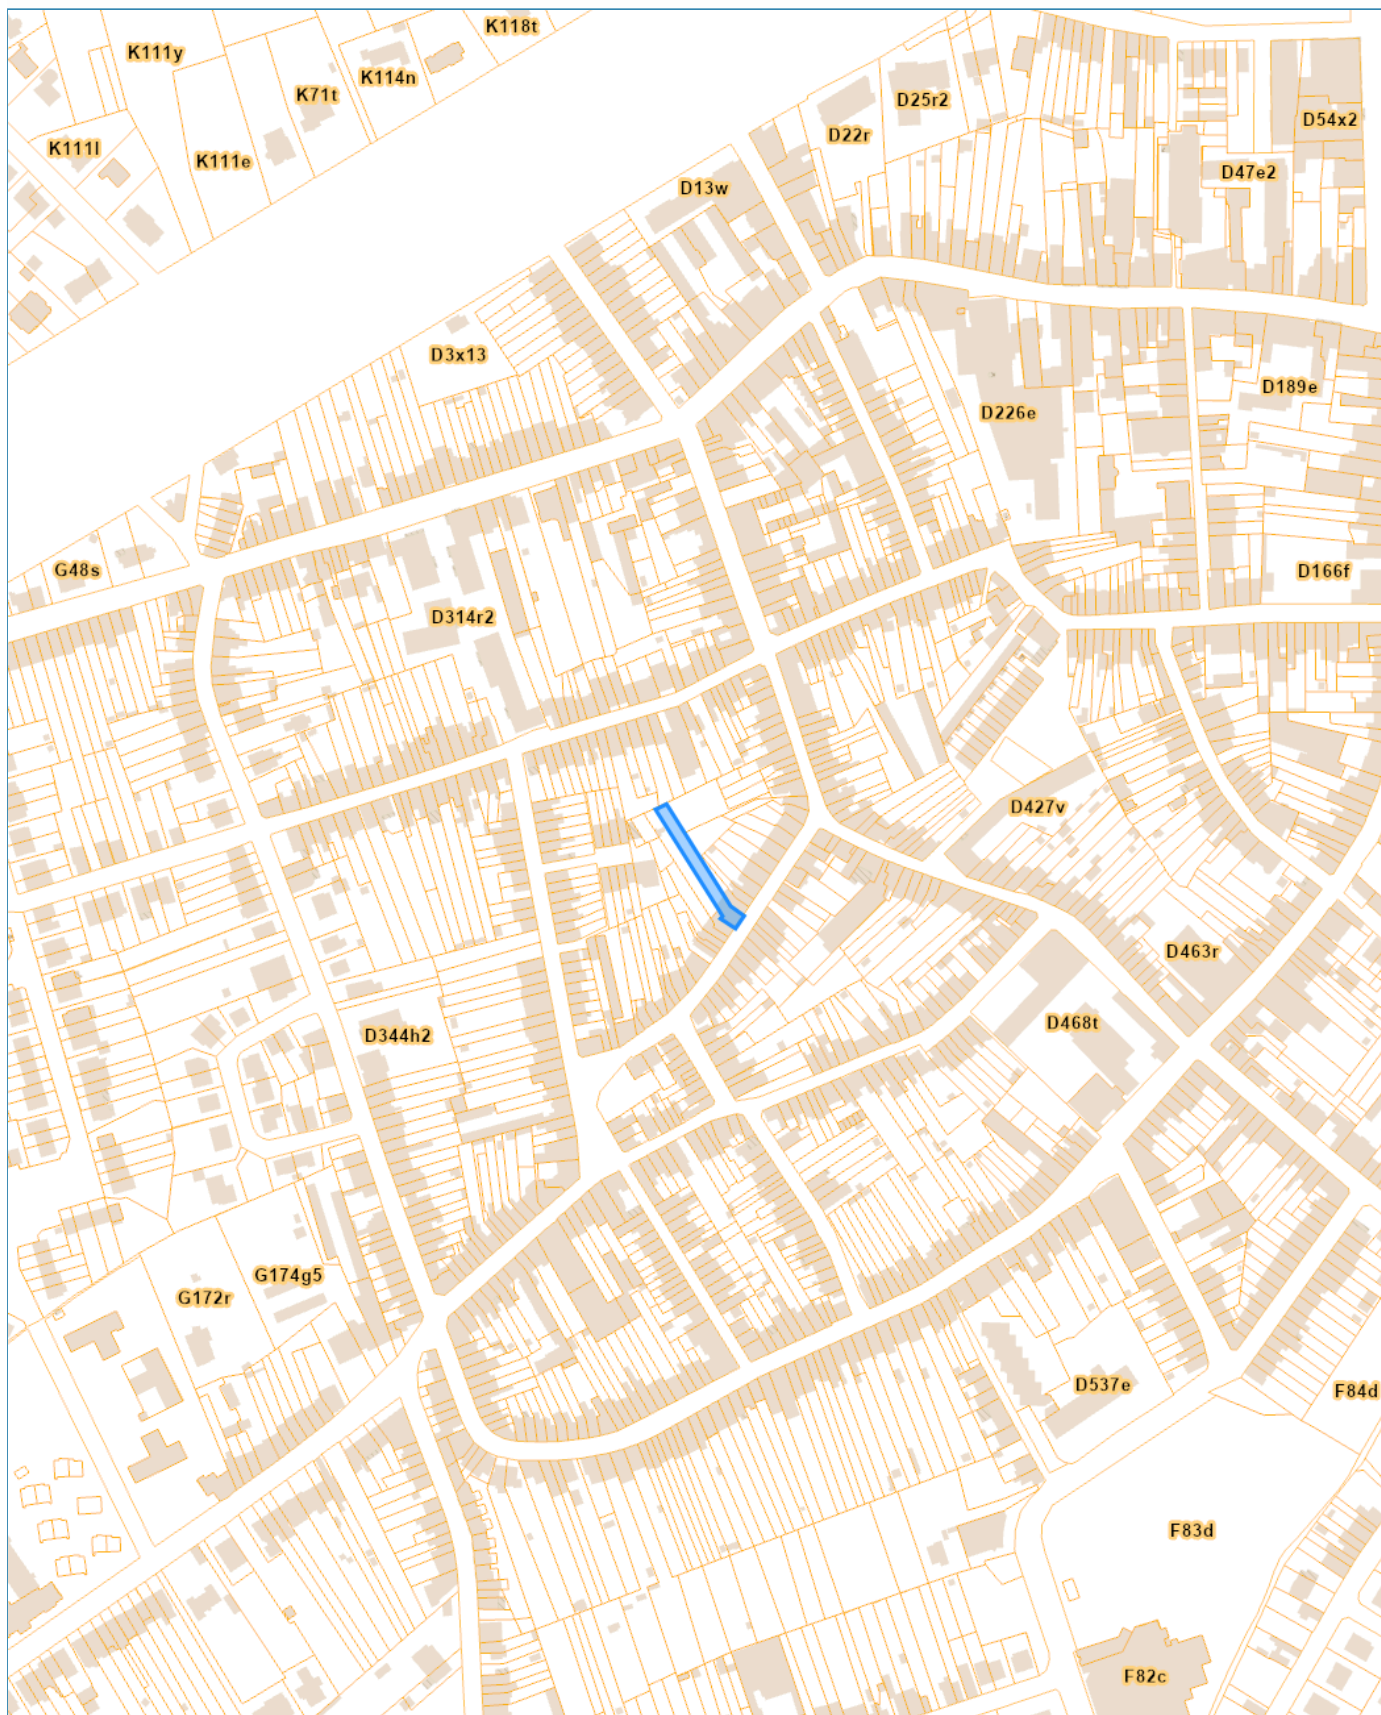



Eigenaar(s) en rechten


Eigenaar	Straat	Gemeente	Recht
			- VE 1/1 - Volle eigendom

Kadastrale / Patrimoniale Perceelsinformatie

Kadastrale afdeling: 24302 TERVUREN 2 AFD (Kapellestraat 45)
 Status: Gekadastreerd
 Jaar einde opbouw: 2015

Sectie en perceelnr	Partitie	Aard detail(s)	Ligging	Belastbare oppervlakte	P/W	Klassering KI/Ha	Code KI	KI	Einde vrijstelling
D369/00F	P0004	APPARTEMENT # A1.2 <i>Appartementen, 1e en 2e verdieping</i>	Kapellestraat 45	0ca			2F	1534€	

Schaal: **1:1000**

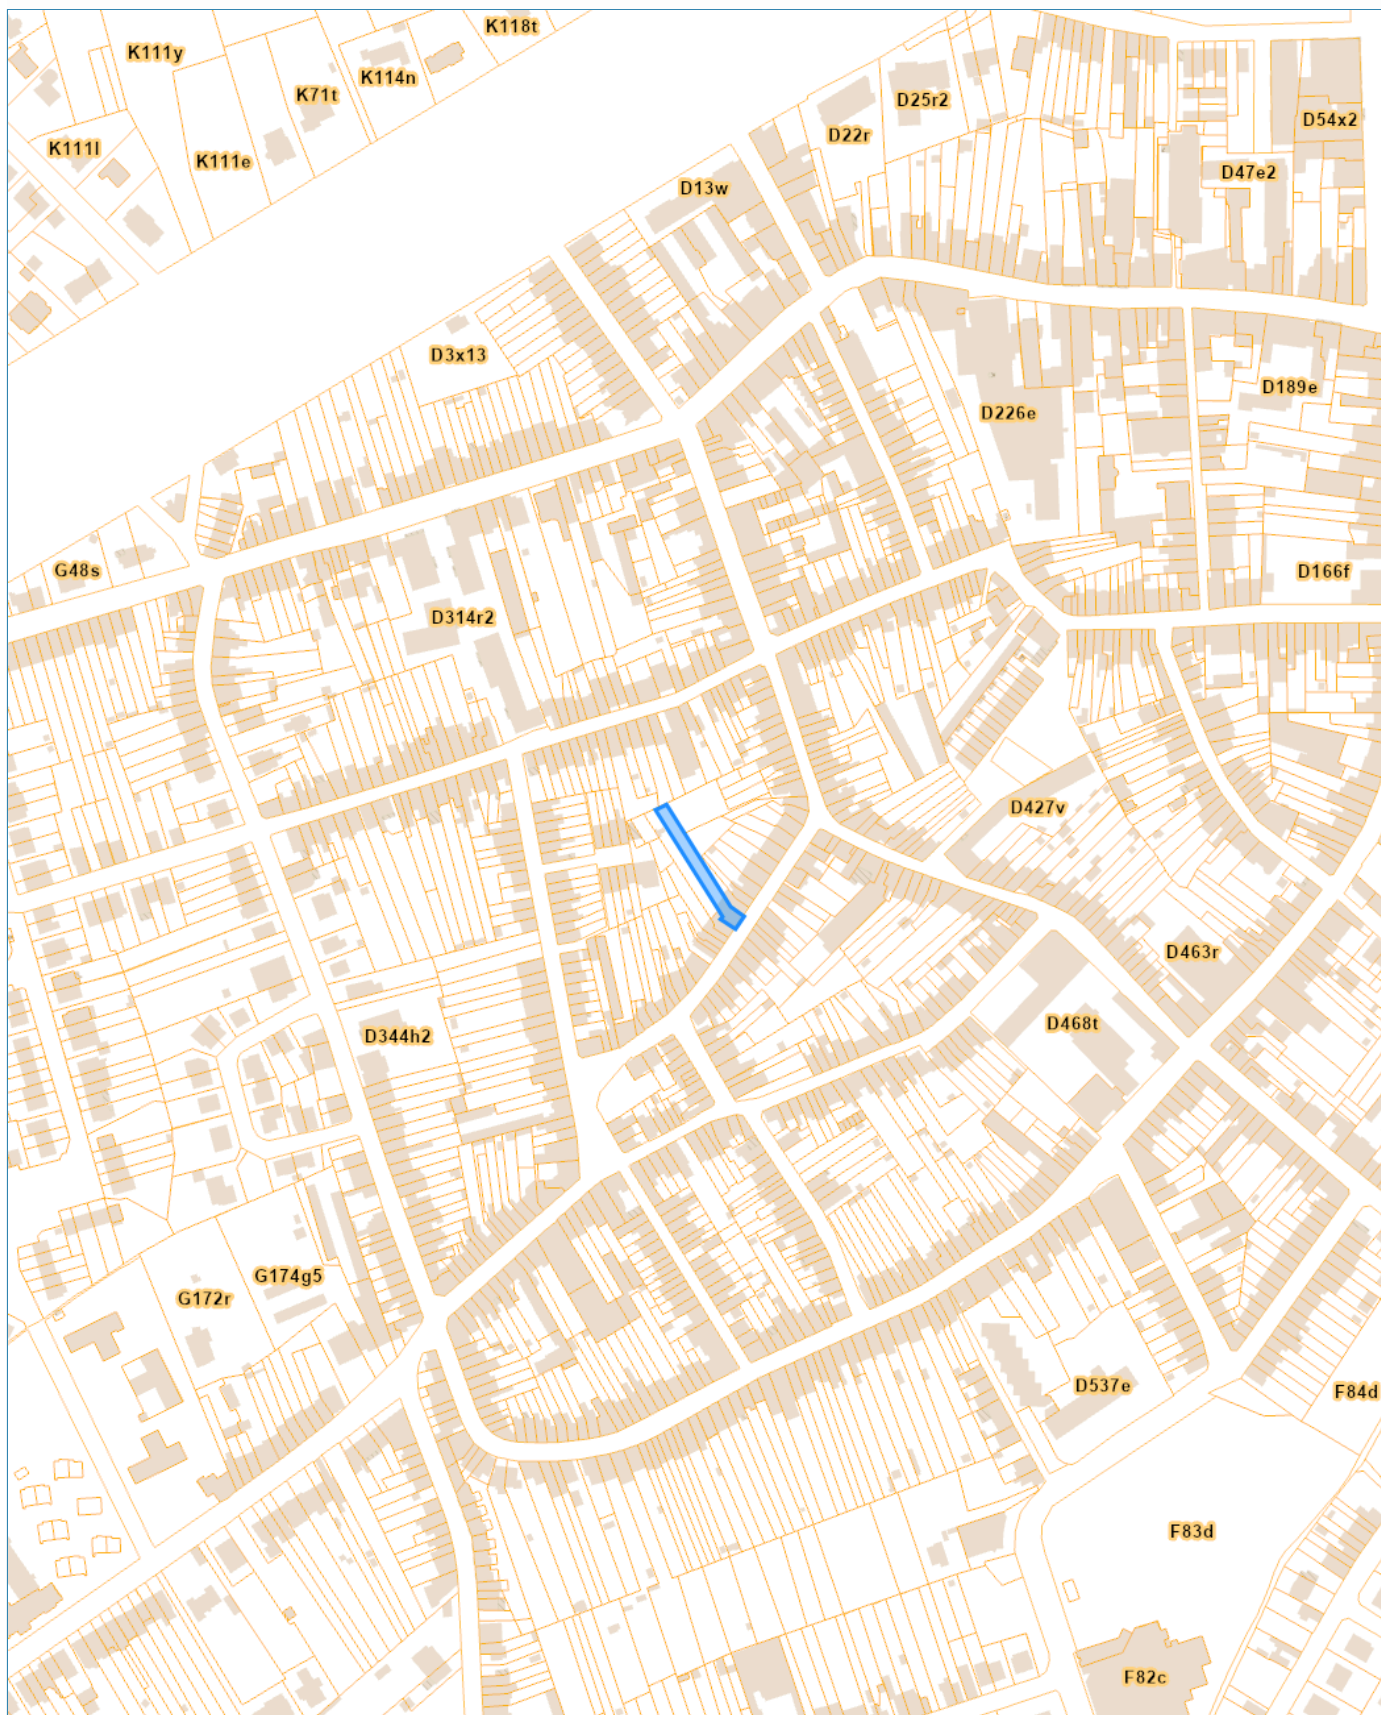



Eigenaar(s) en rechten


Eigenaar	Straat	Gemeente	Recht
			- VE 1/1 - Volle eigendom

Kadastrale / Patrimoniale Perceelsinformatie

Kadastrale afdeling: 24302 TERVUREN 2 AFD (Kapellestraat 45)
Status: Gekadastreerd
Jaar einde opbouw: 2015

Sectie en perceelnr	Partitie	Aard detail(s)	Ligging	Belastbare oppervlakte	P/W	Klassering KI/Ha	Code KI	KI	Einde vrijstelling
D369/00F	P0001	ALG.GEM.DELEN GEB	Kapellestraat 45	5a 16ca					
D369/00F	P0001	ALG.GEM.DELEN GEB	Kapellestraat 45	0ca					

Schaal: 1:1000

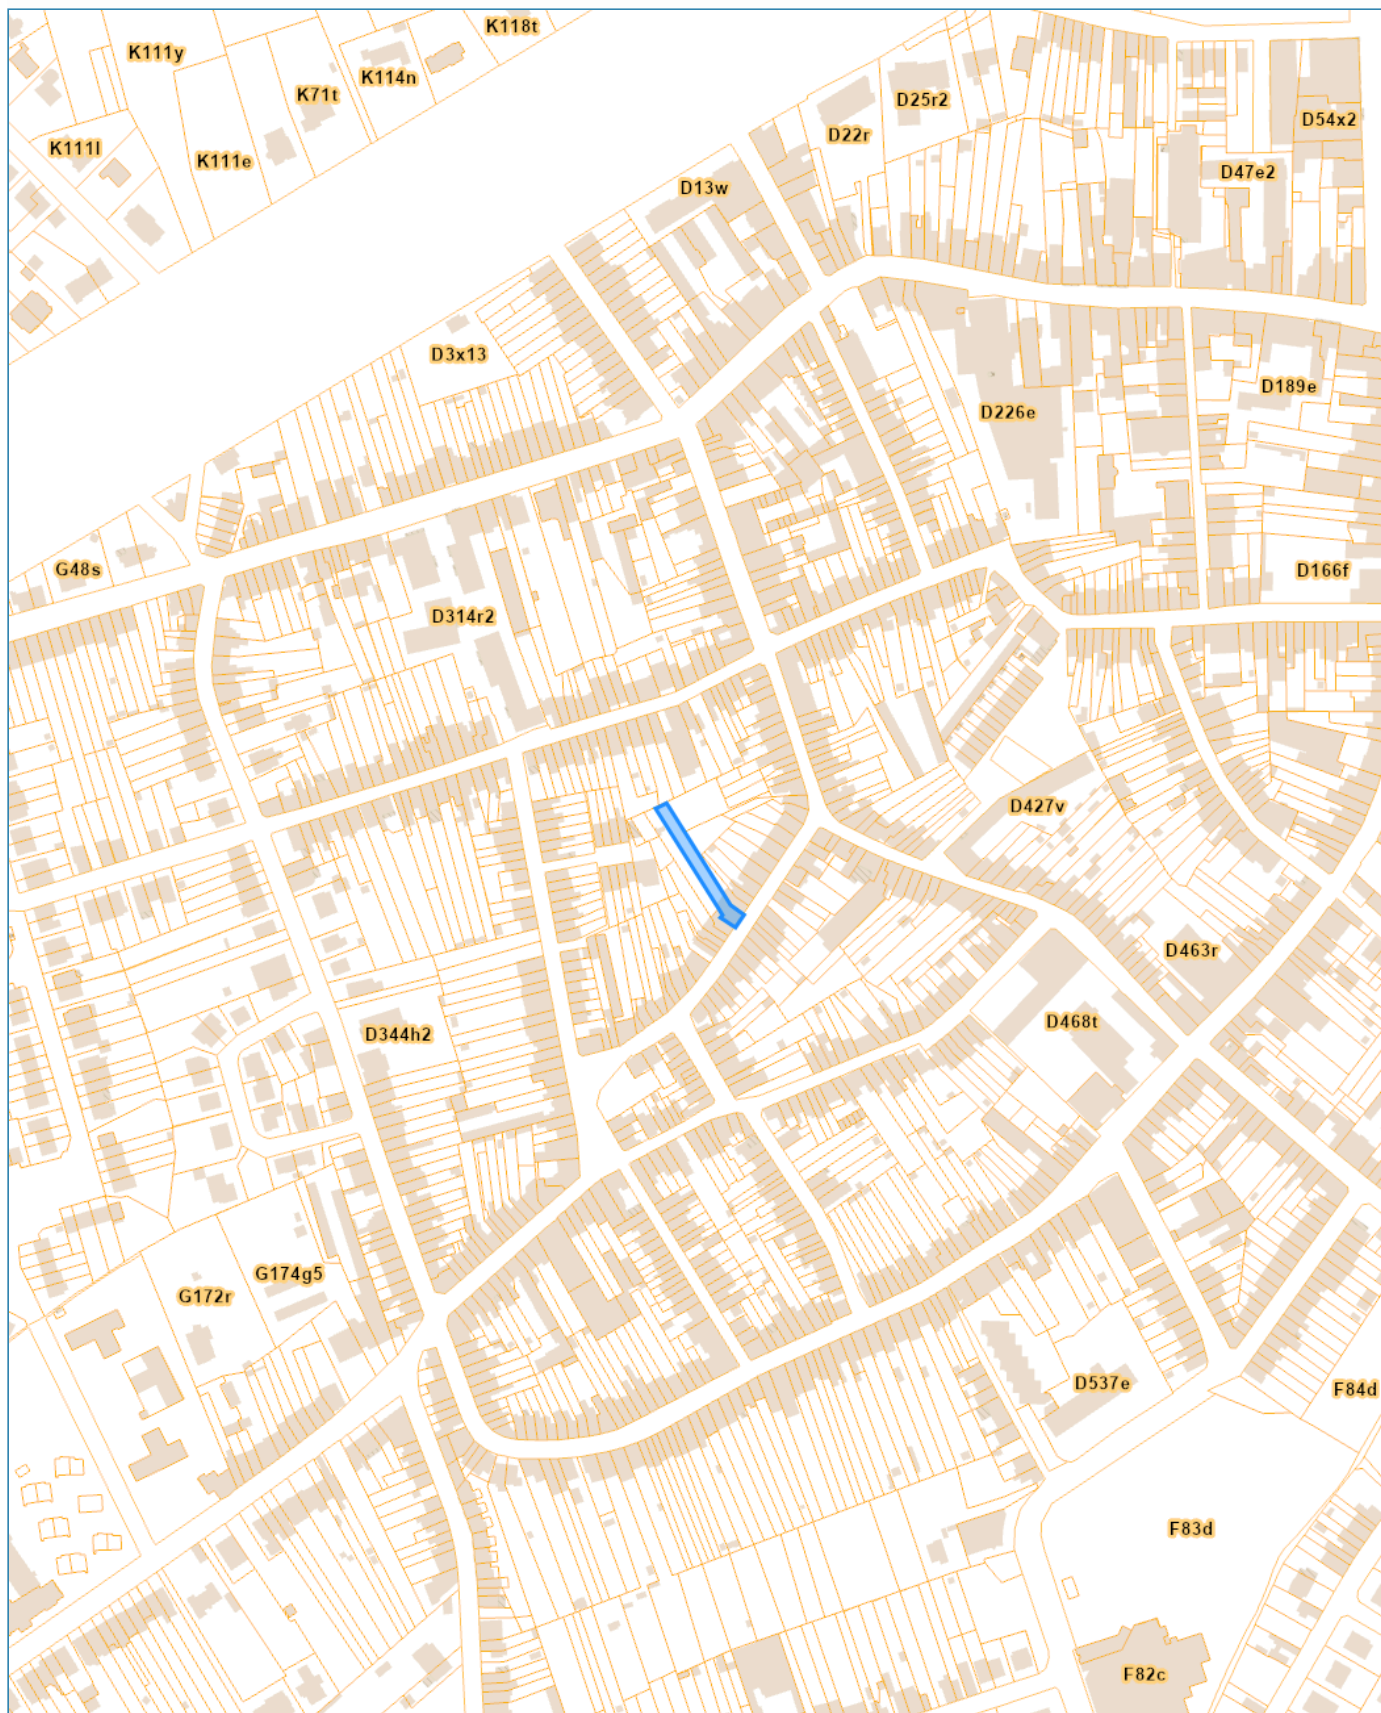



Eigenaar(s) en rechten

Eigenaar	Straat	Gemeente	Recht
			- VE 1/1 - Volle eigendom

Kadastrale / Patrimoniale Perceelsinformatie

Kadastrale afdeling: 24302 TERVUREN 2 AFD (Kapellestraat 45)
 Status: Gekadastreerd
 Jaar einde opbouw: 2015

Sectie en perceelnr	Partitie	Aard detail(s)	Ligging	Belastbare oppervlakte	P/W	Klassering KI/Ha	Code KI	KI	Einde vrijstelling
D369/00F	P0003	OVERD.PARKING # P.GV/CARPORT <i>Parking, gelijkvloerse verdieping, centrum, nr. ARPORT</i>	Kapellestraat 45	0ca			2F	50€	

Schaal: 1:1000

