

AANVRAAG TOT BOUWEN
 VAN WONING
 GELEGEN TE DUISBURG
 roelandsheidestr.
 KADASTR. SECTIE D 12 F3

DE ARCHITEKT vandenbergh d.
 mussenstr. 27
 1982 DUISBURG

TEL. 021767.49.10


DE AANNEMER



BLAD. NRS	A	B	C	D	E	WJZIGINGEN	F	G	H	I	J	K
1 ②												




GEVEL Z.O.

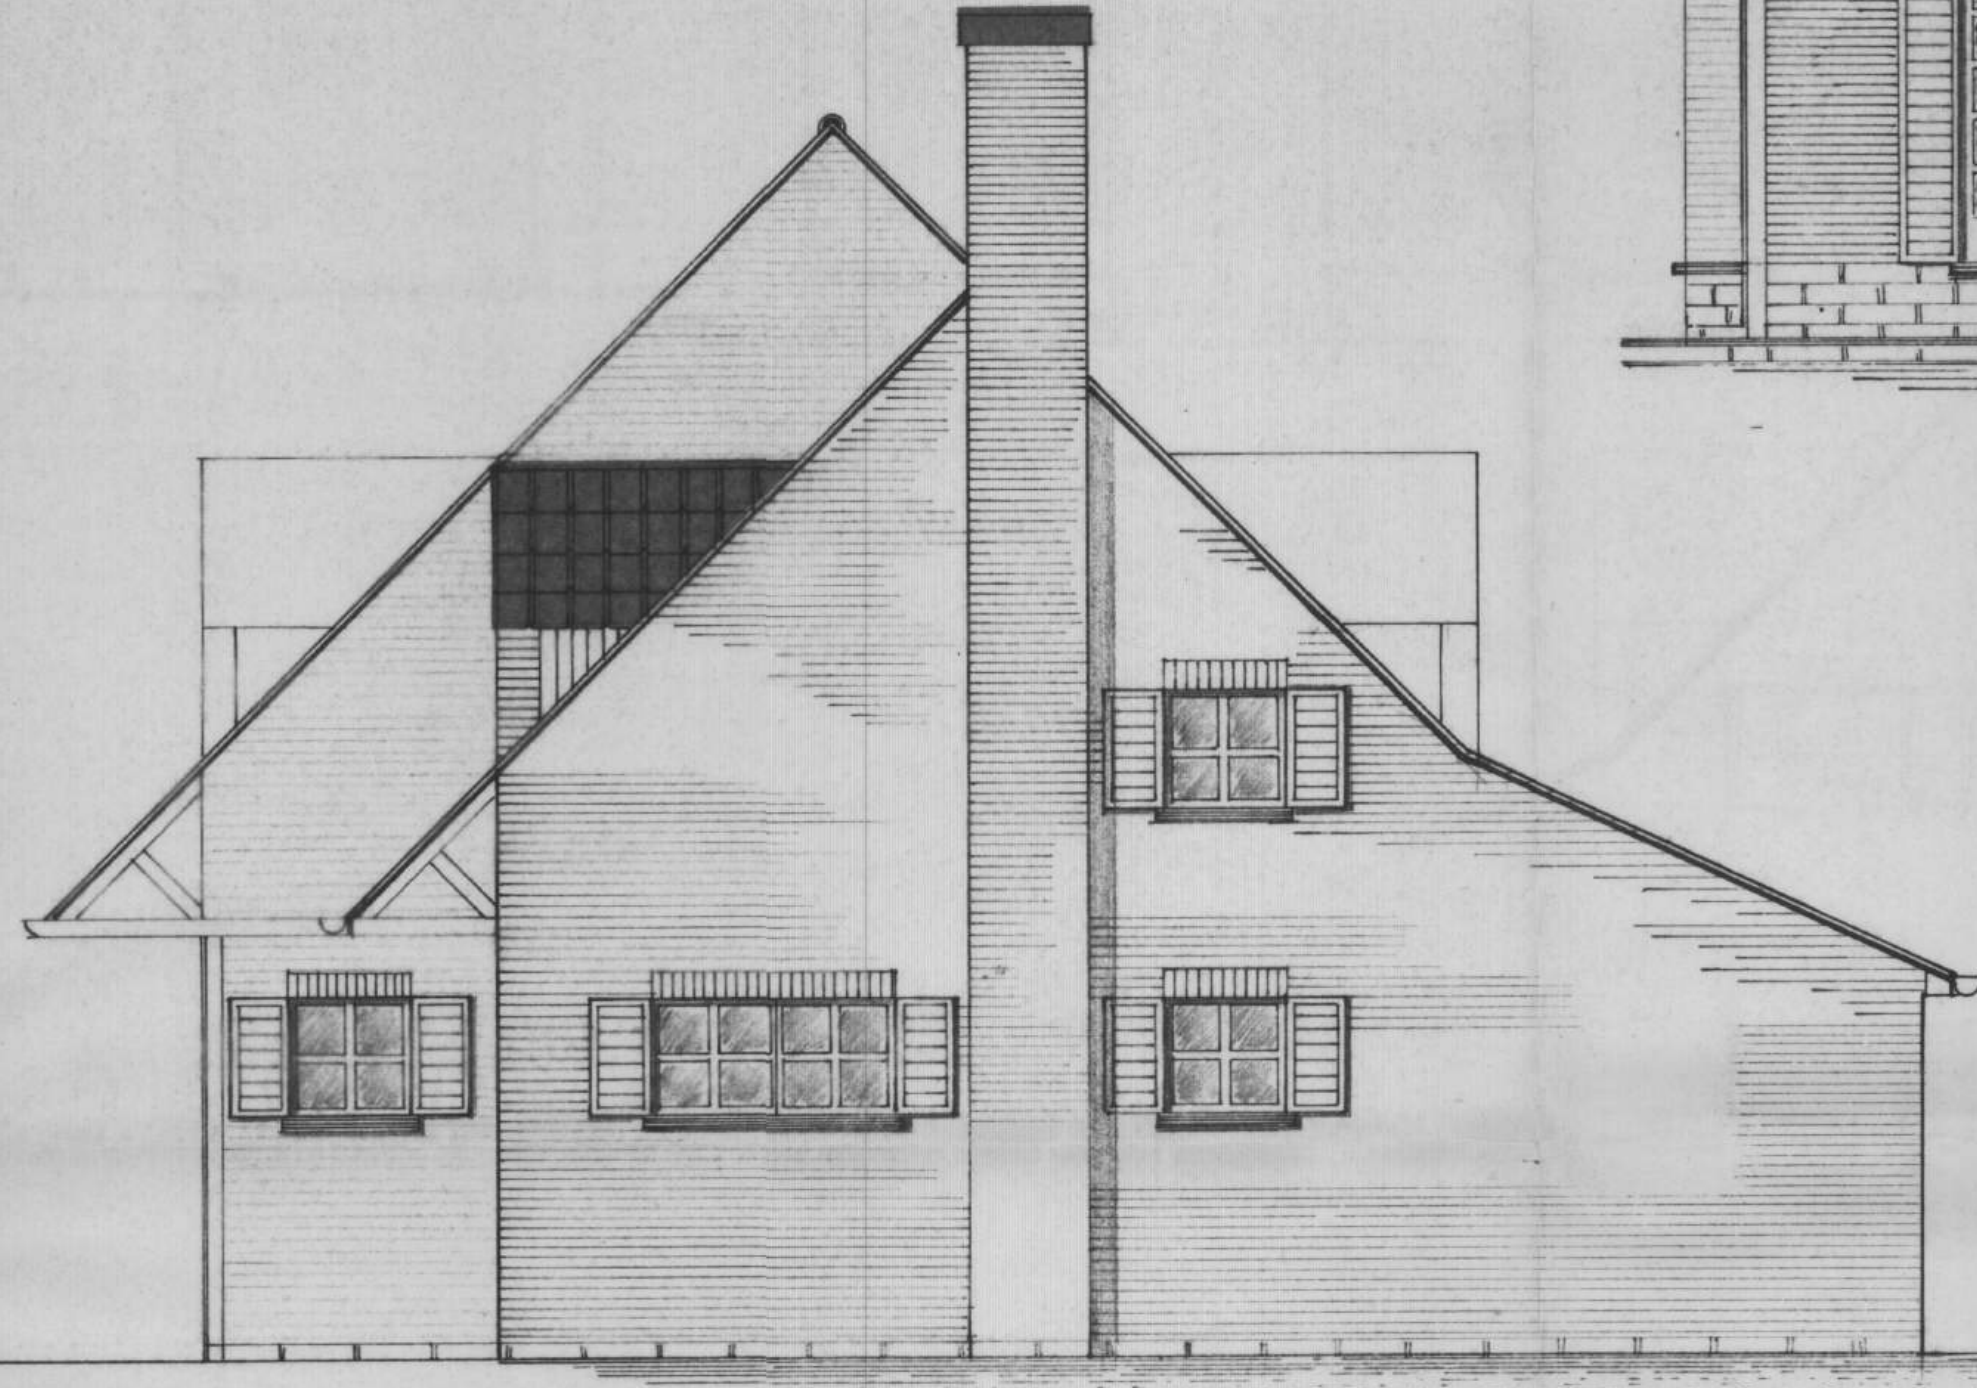

GEVEL N.O.

GEVEL Z.W.

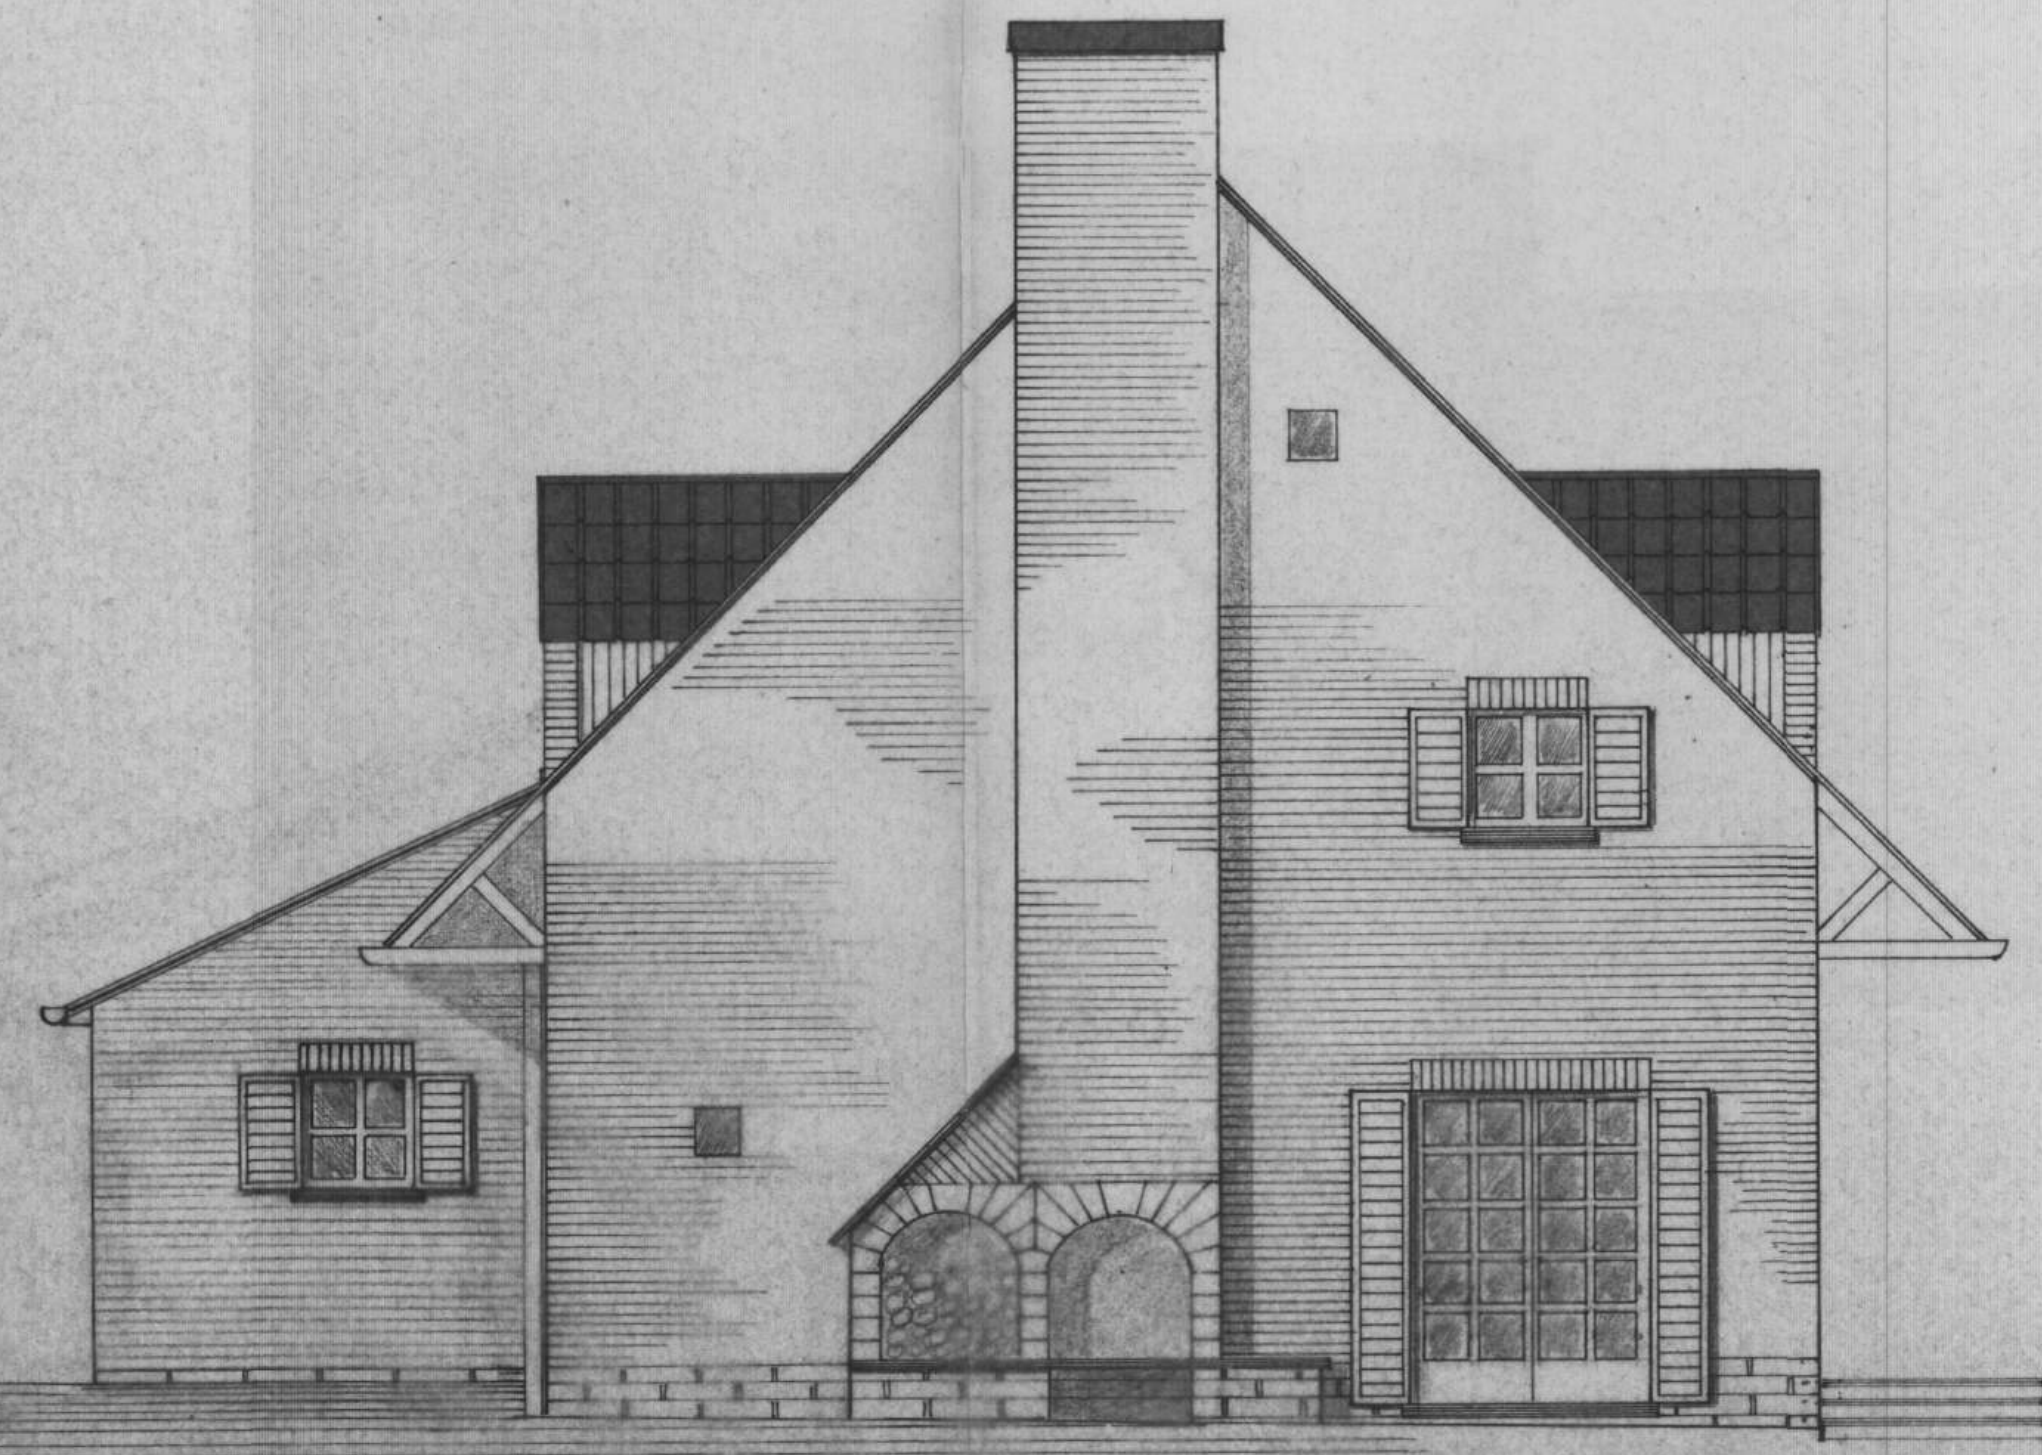

GEVEL N.W.

