

AANVRAAG TOT BOUWEN  
 VAN WONING  
 GELEGEN TE DUISBURG  
 roelandsheidestr.  
 KADASTR. SECTIE D12F10

DE ARCHITEKT vandenbergh d.  
 mussenstr. 27  
 1982 DUISBURG

DE AANNEMER

BLAD. NRS.

① 2


TEL. 02/767.49.10




WJZINGEN

F G H K

SITUERINGSPAN 1/2500 + FOTO OPNAMEN

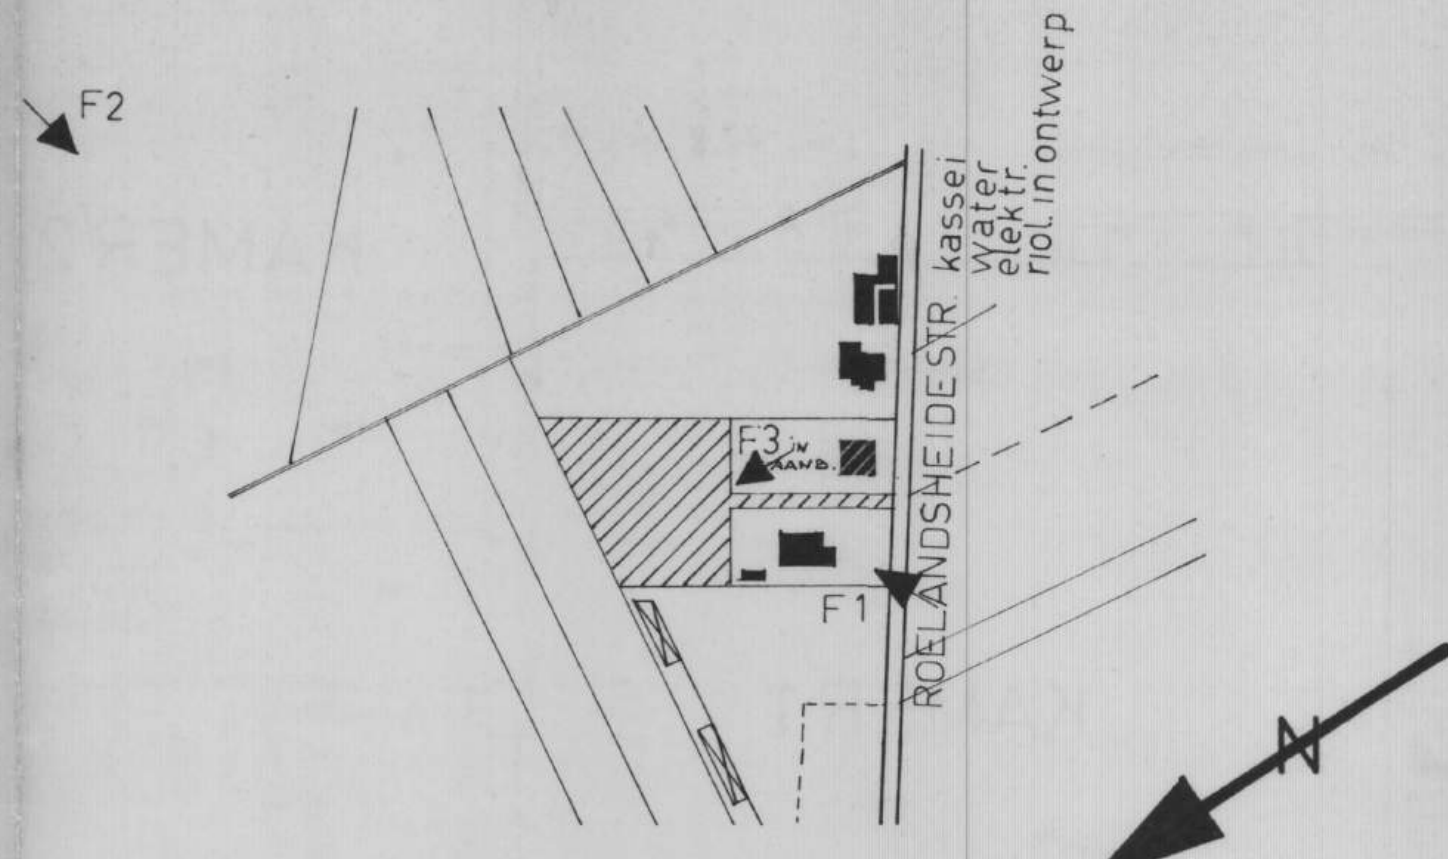


INPLANTINGSPLAN 1/500

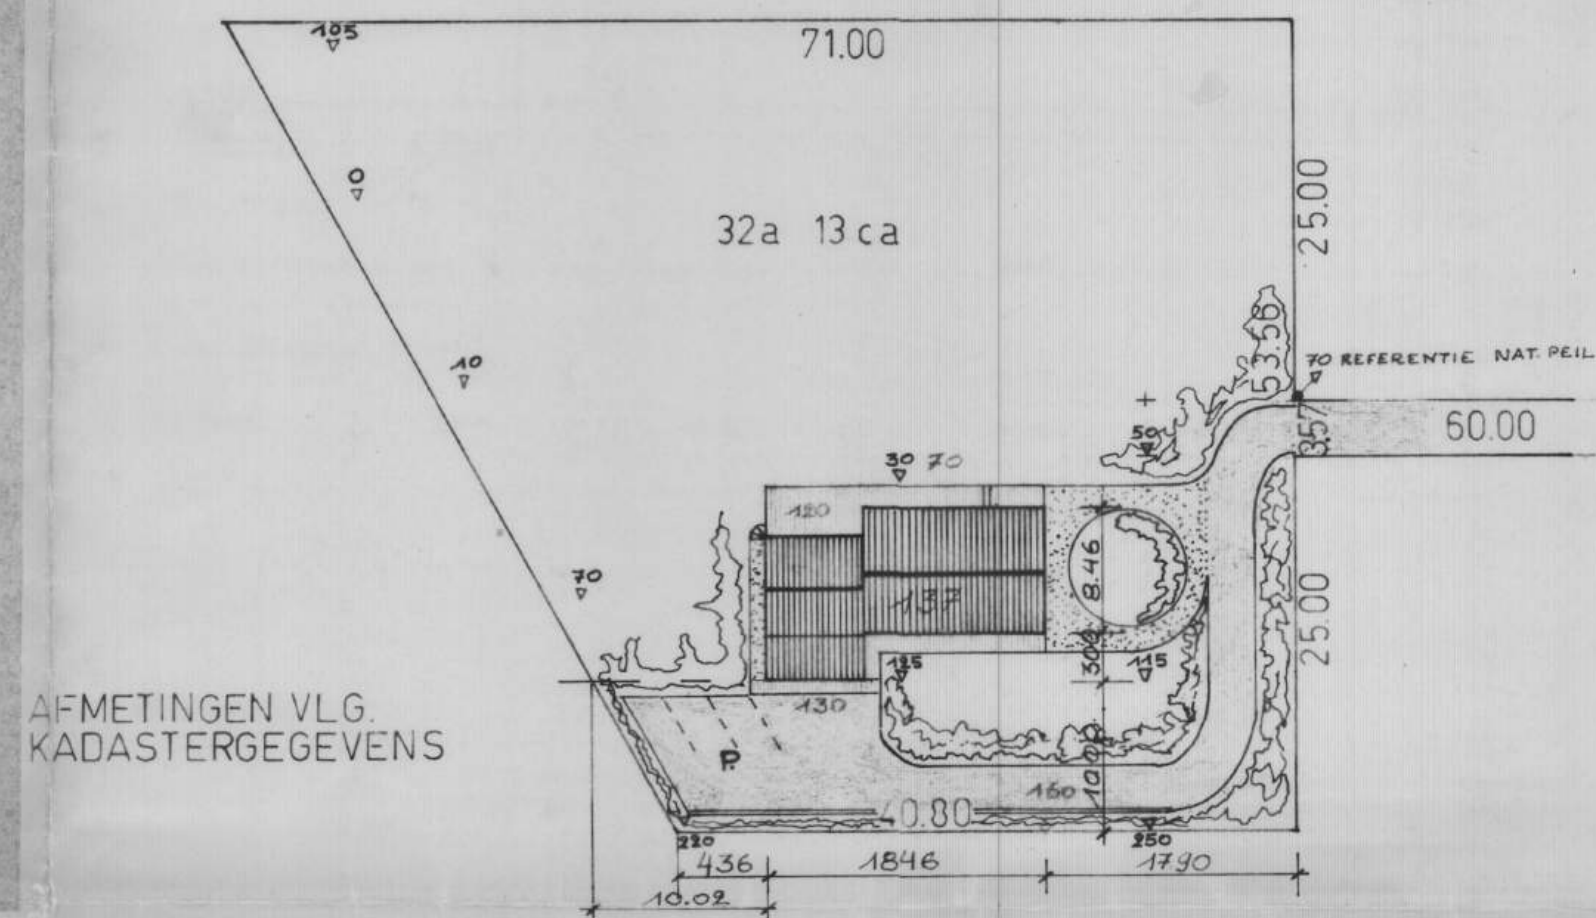

AFMETINGEN VLG  
 KADASTERGEGEVENS

TYPE DOORSNEDEN 2% + MATERIALEN

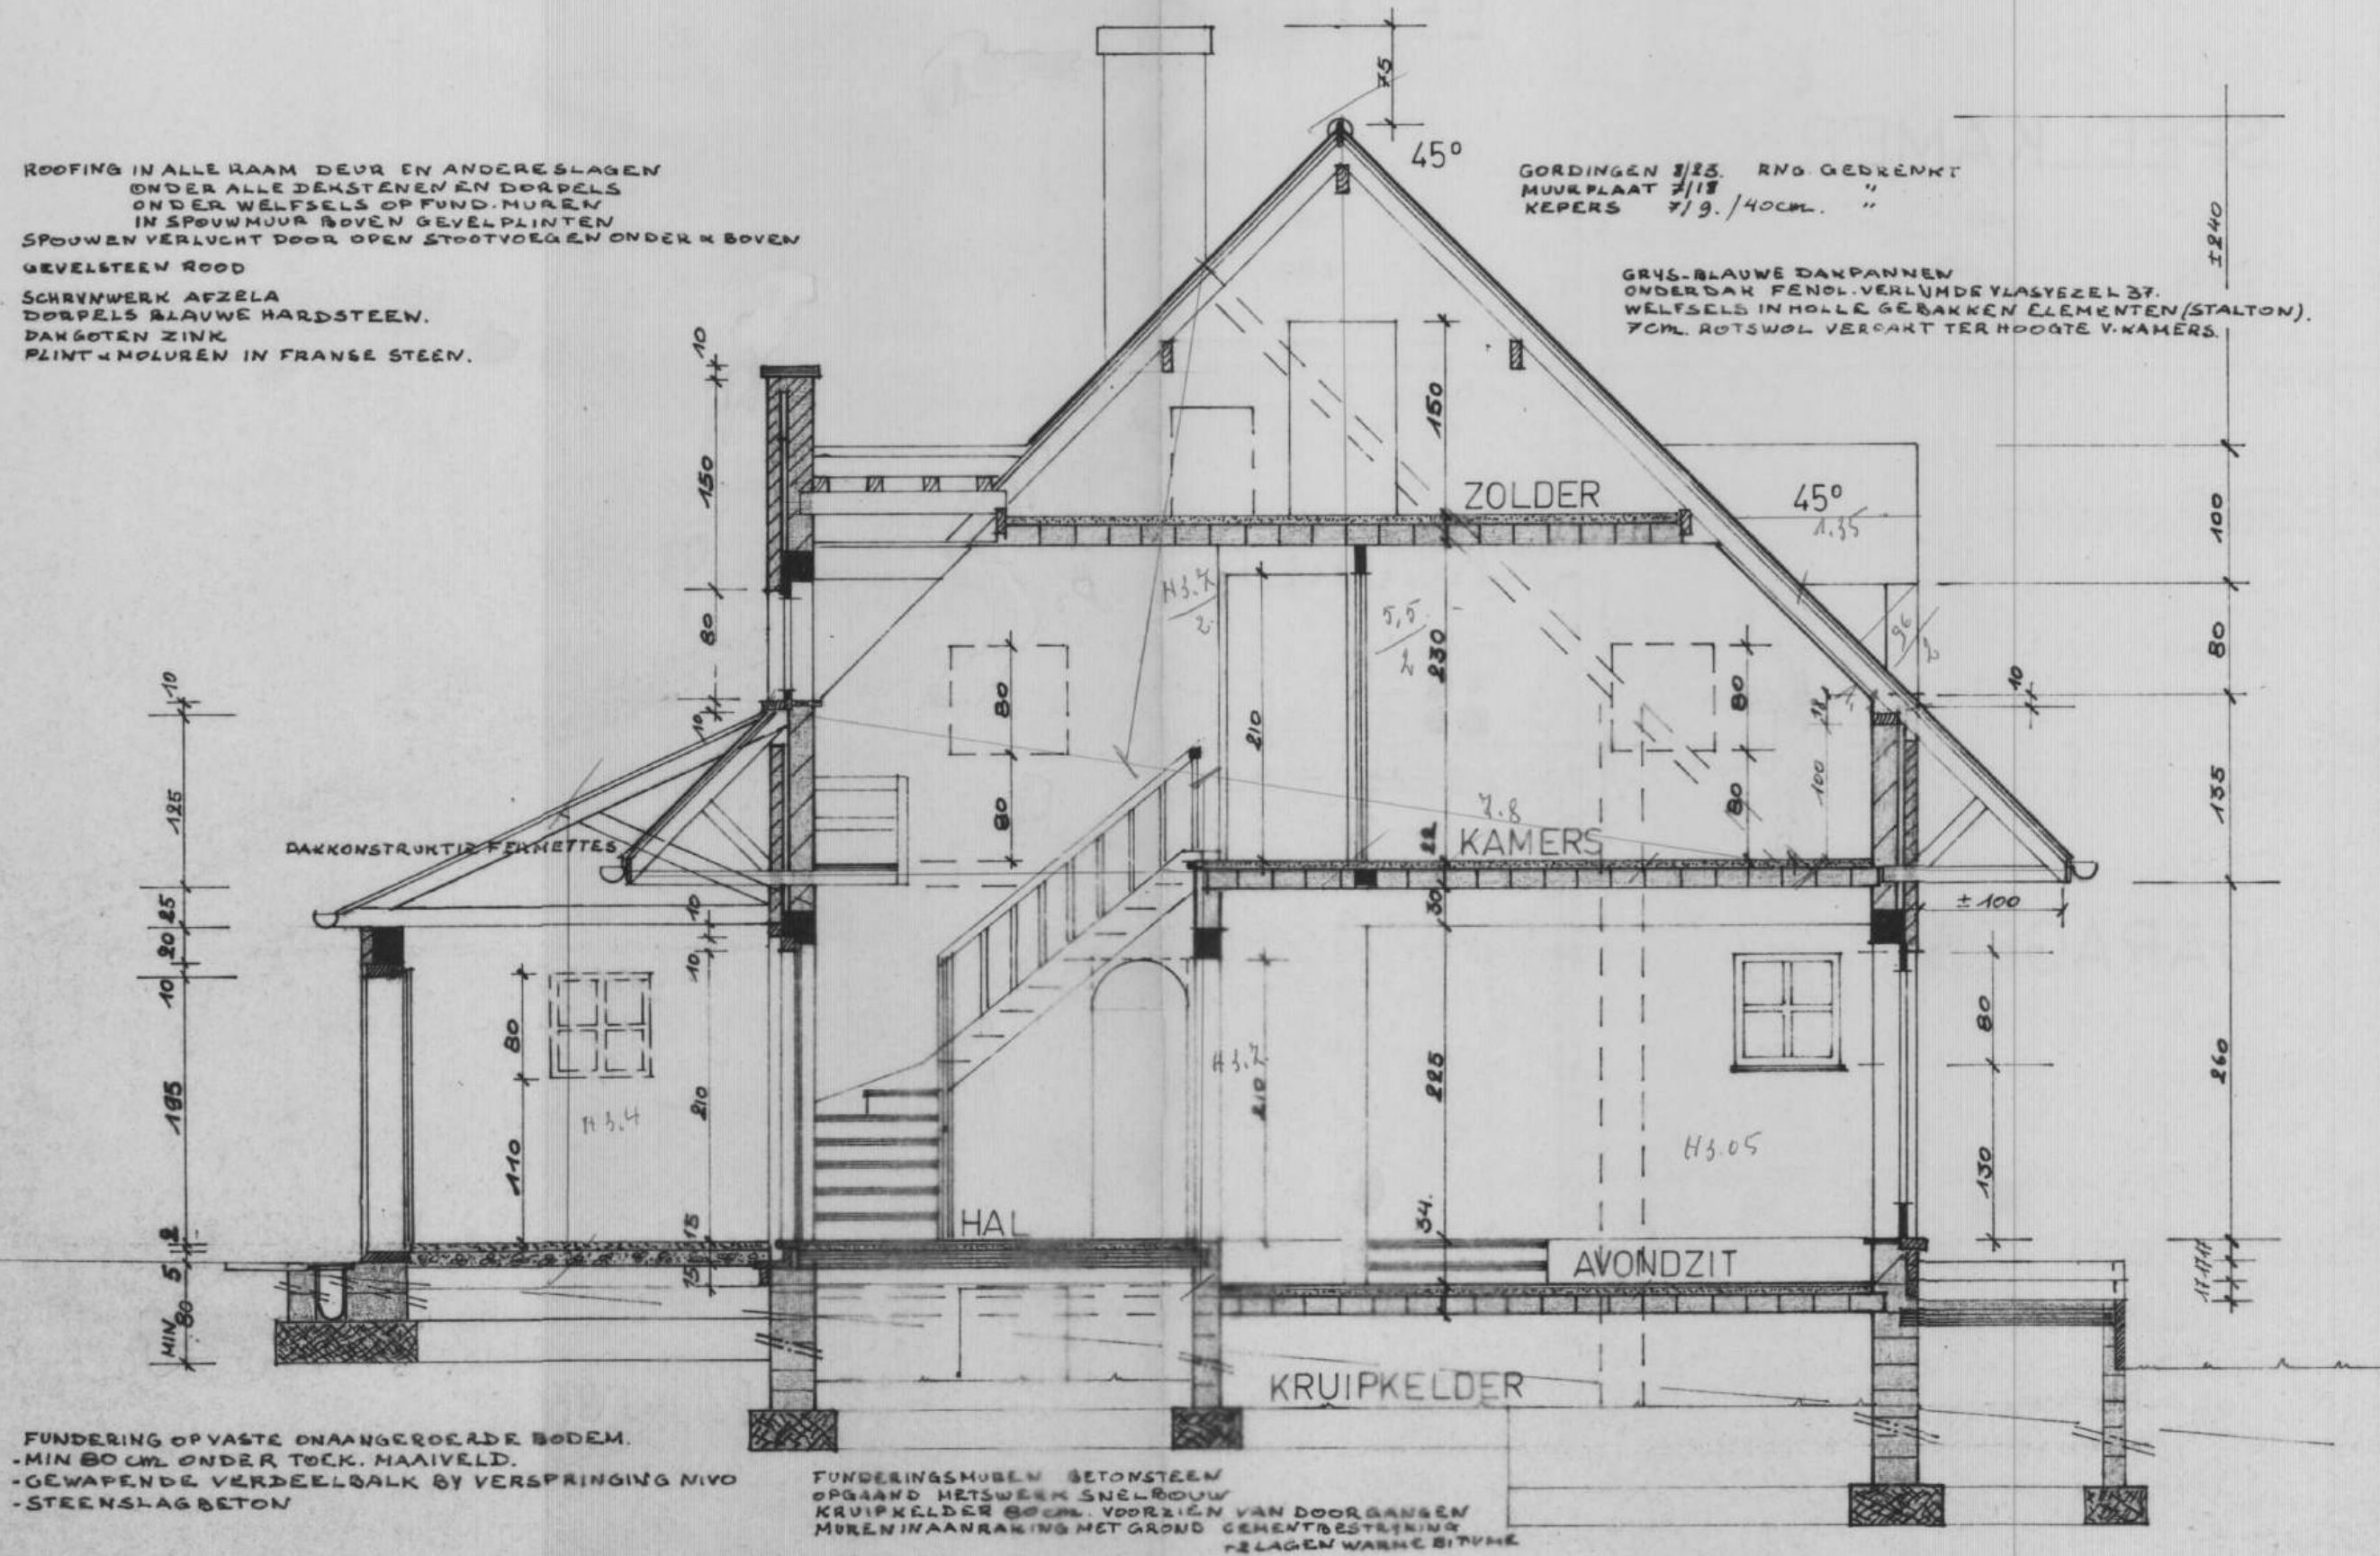

BESTEK W.T.C.B., F.A.B., N.C.B.

PLAN VERDIEPING

