

WOONHUIS TE BOUWEN : EIKESTRAAT - 40-TE TERVUREN
 VOOR REKENING VAN DE HEER DE SEES JEAN
 WOHENDE TE TERVUREN - HERTENBERG NR 61

PLAN NR 1

Schaal : 0.02 M


— Gemaakt door de ondergetekende. —
 ARCHITECT: R. D. DE LIGENARD

R. D. de Ligenard


— Gevergd bij mijn aannemingsbeedling. —
 Terwilsent de 30/4/1934
 DE LIGENARD

de Ligenard


Gemeente TERVUREN
 Vergunning nr. 64/35
 College van 10 JUN 1934
 Nr. Rat. Stedeb. 2971/68/1468
 9-6-64

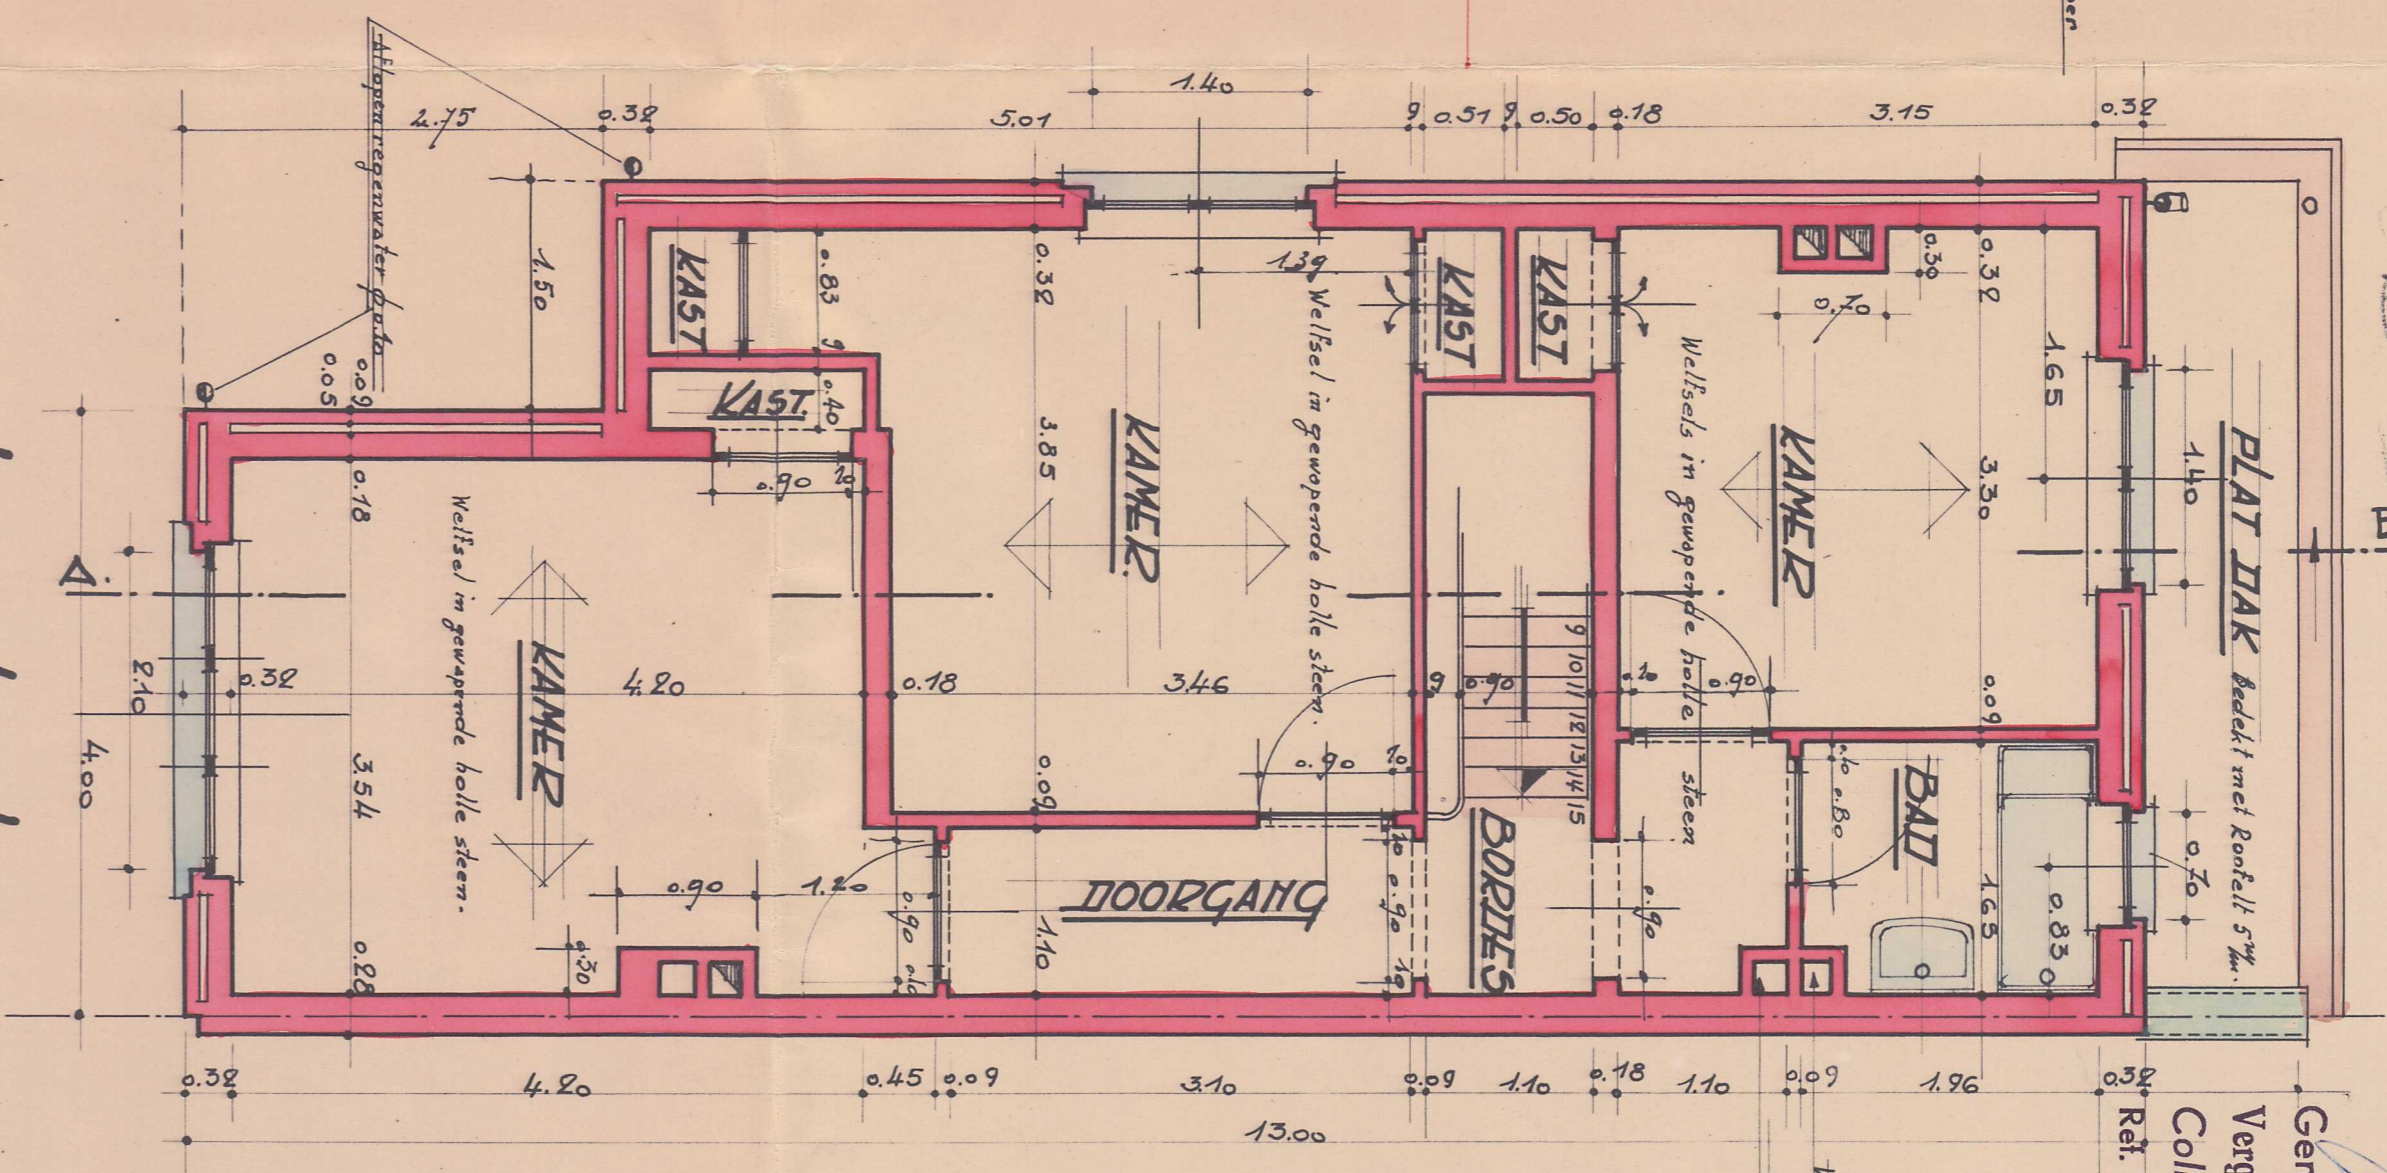


VERDIEPING

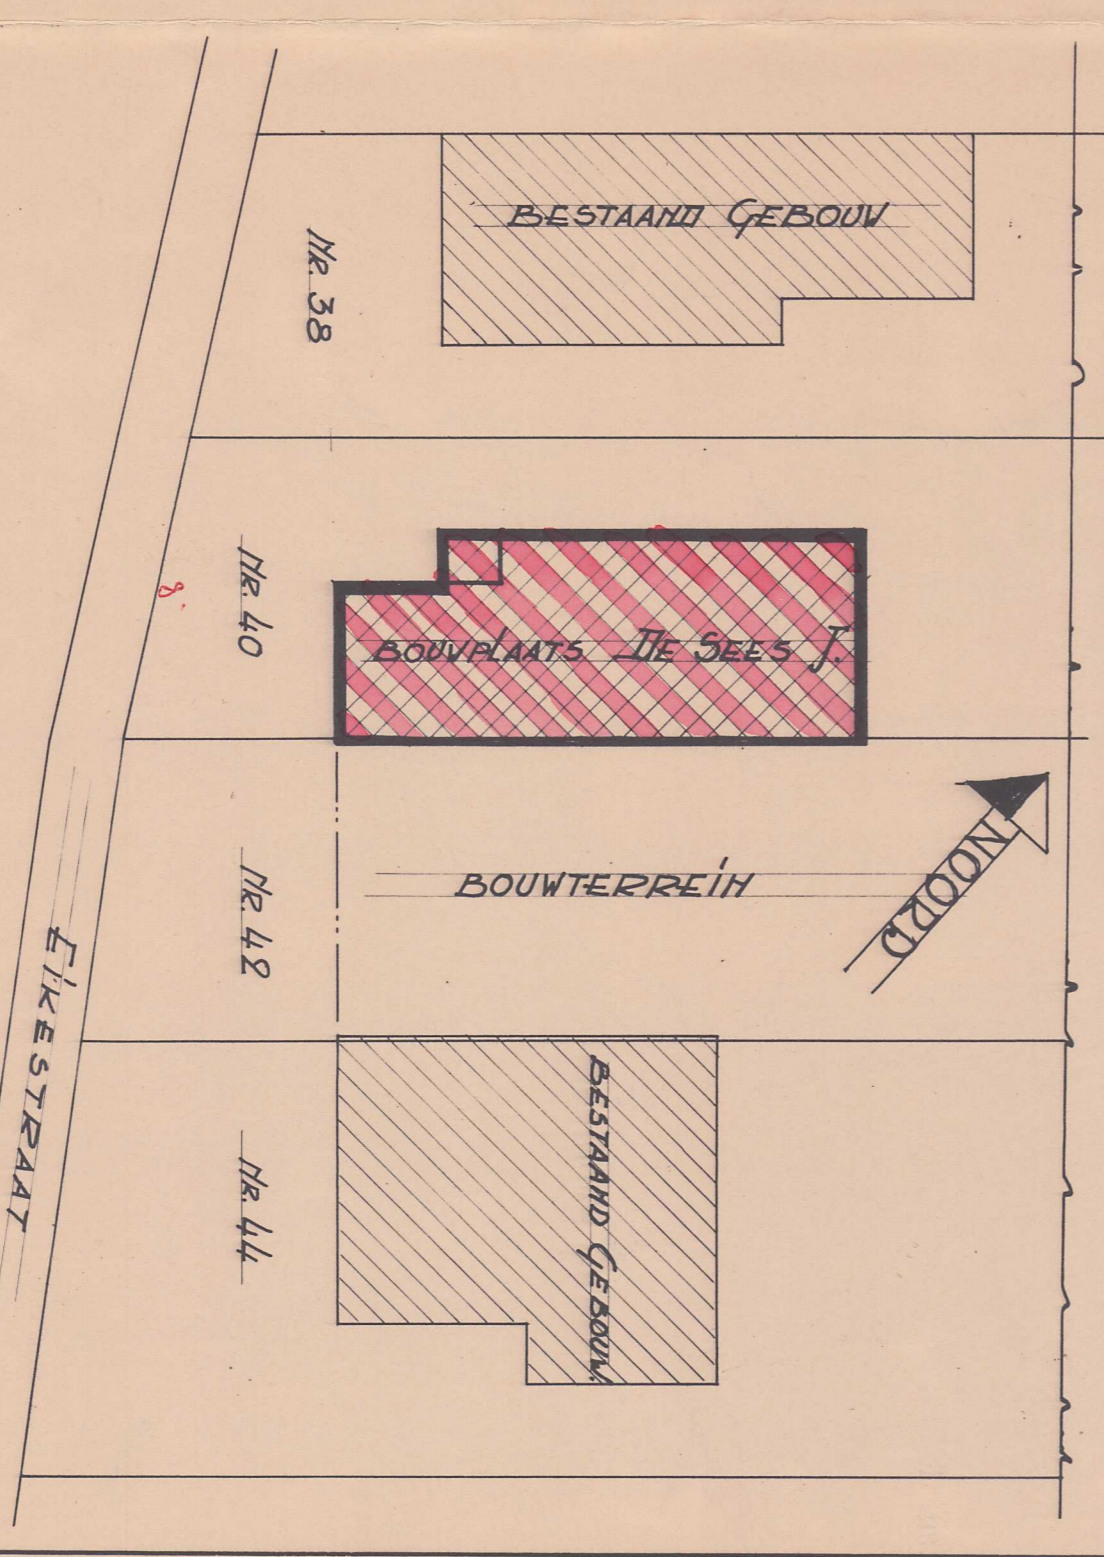

INPLANTING : 0.005 M

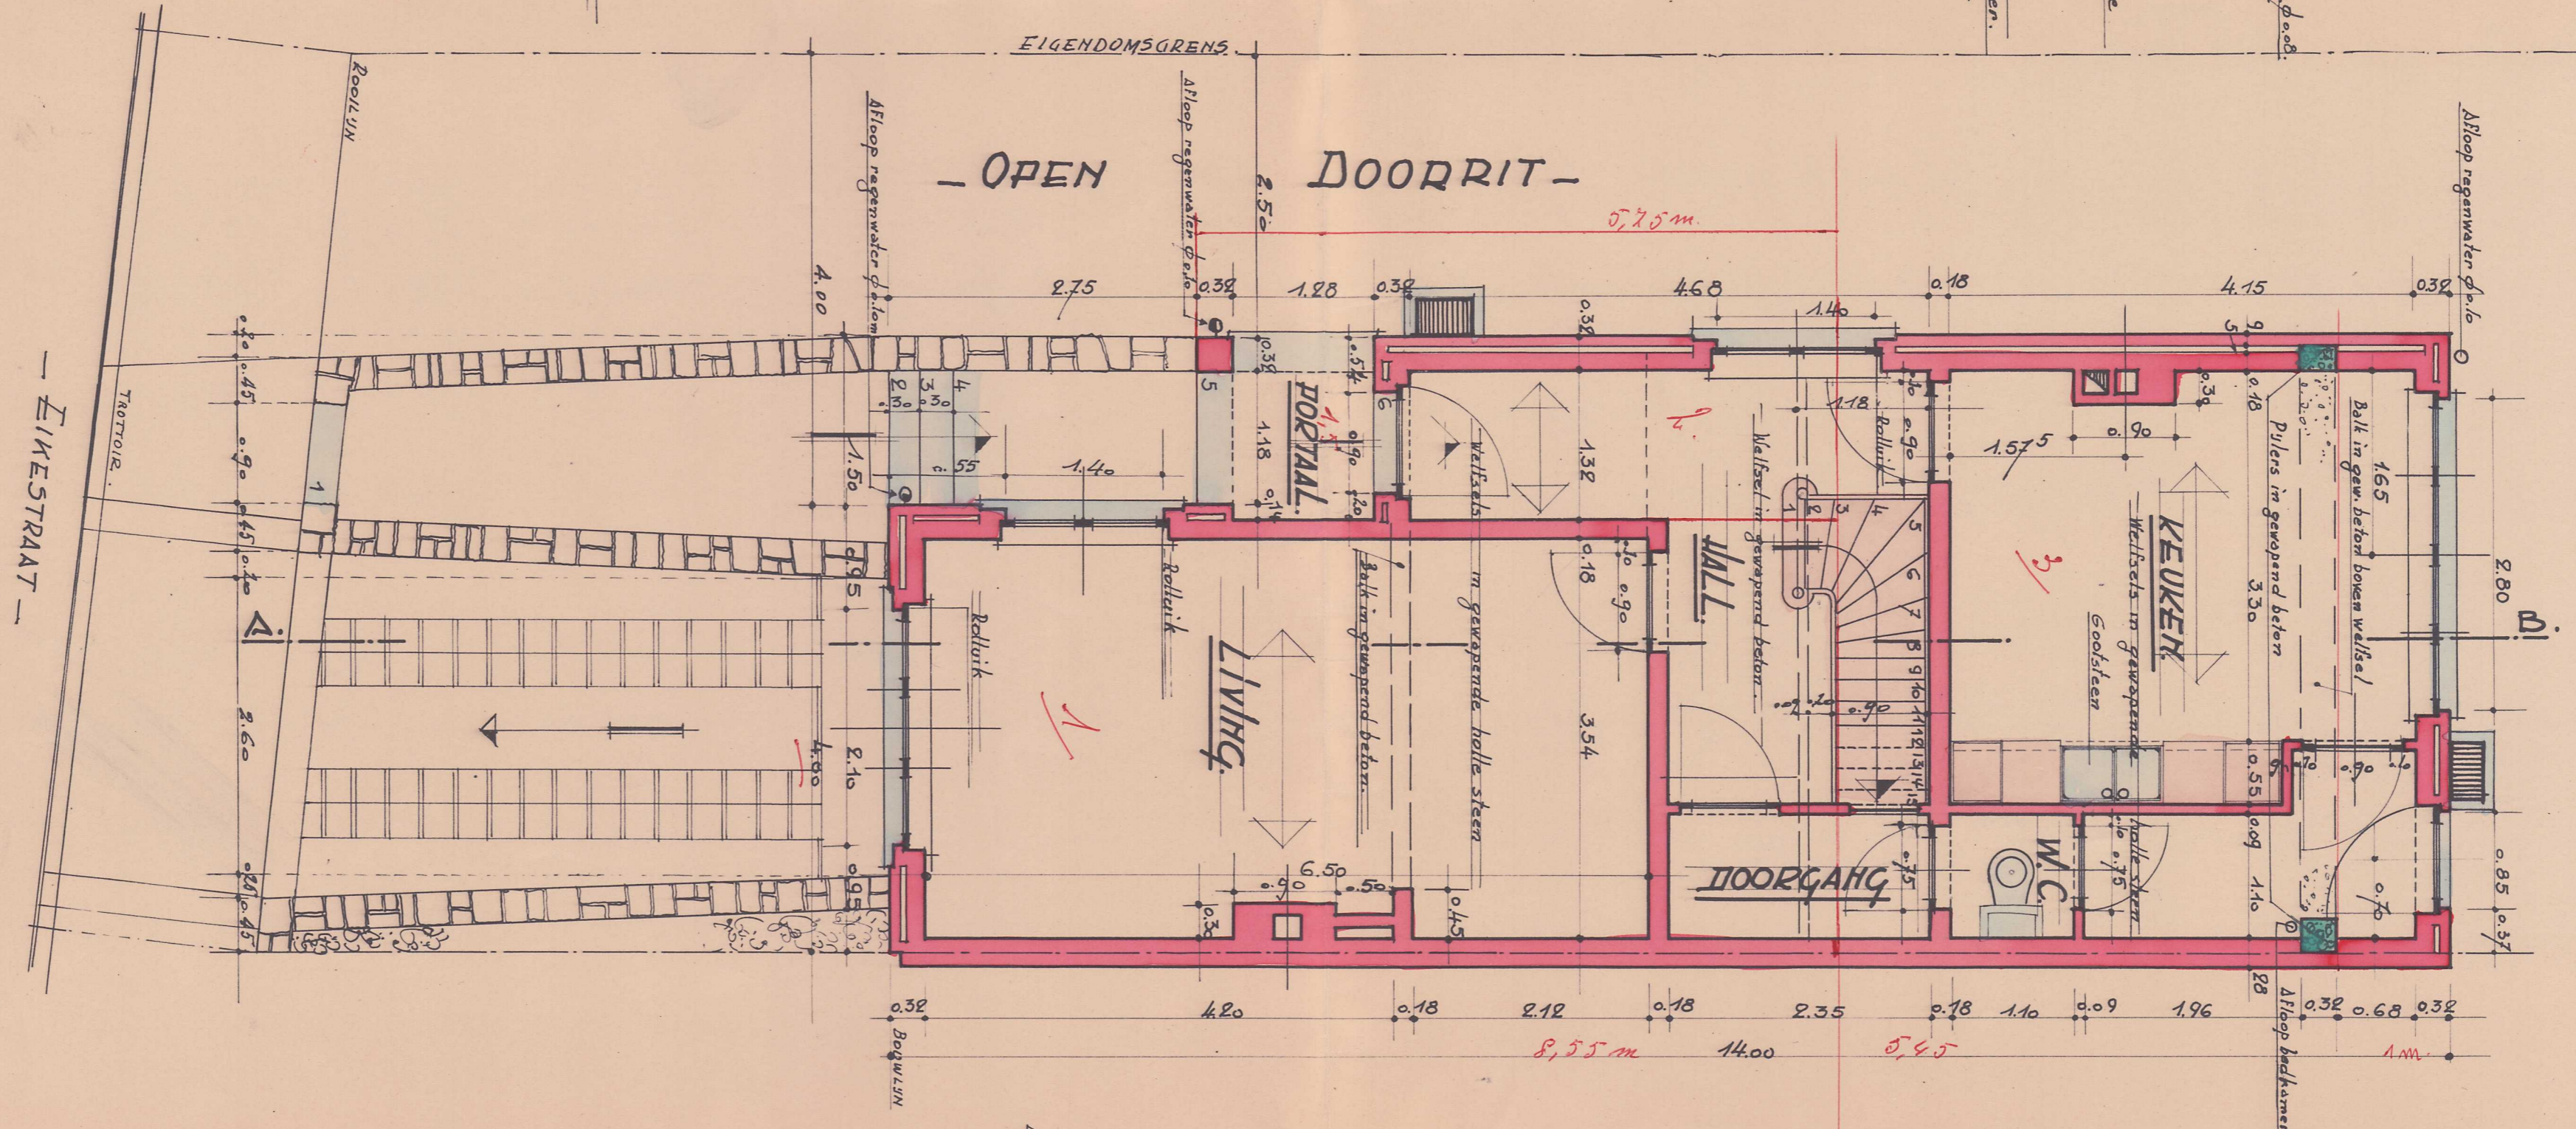

GELIJKVLOERS

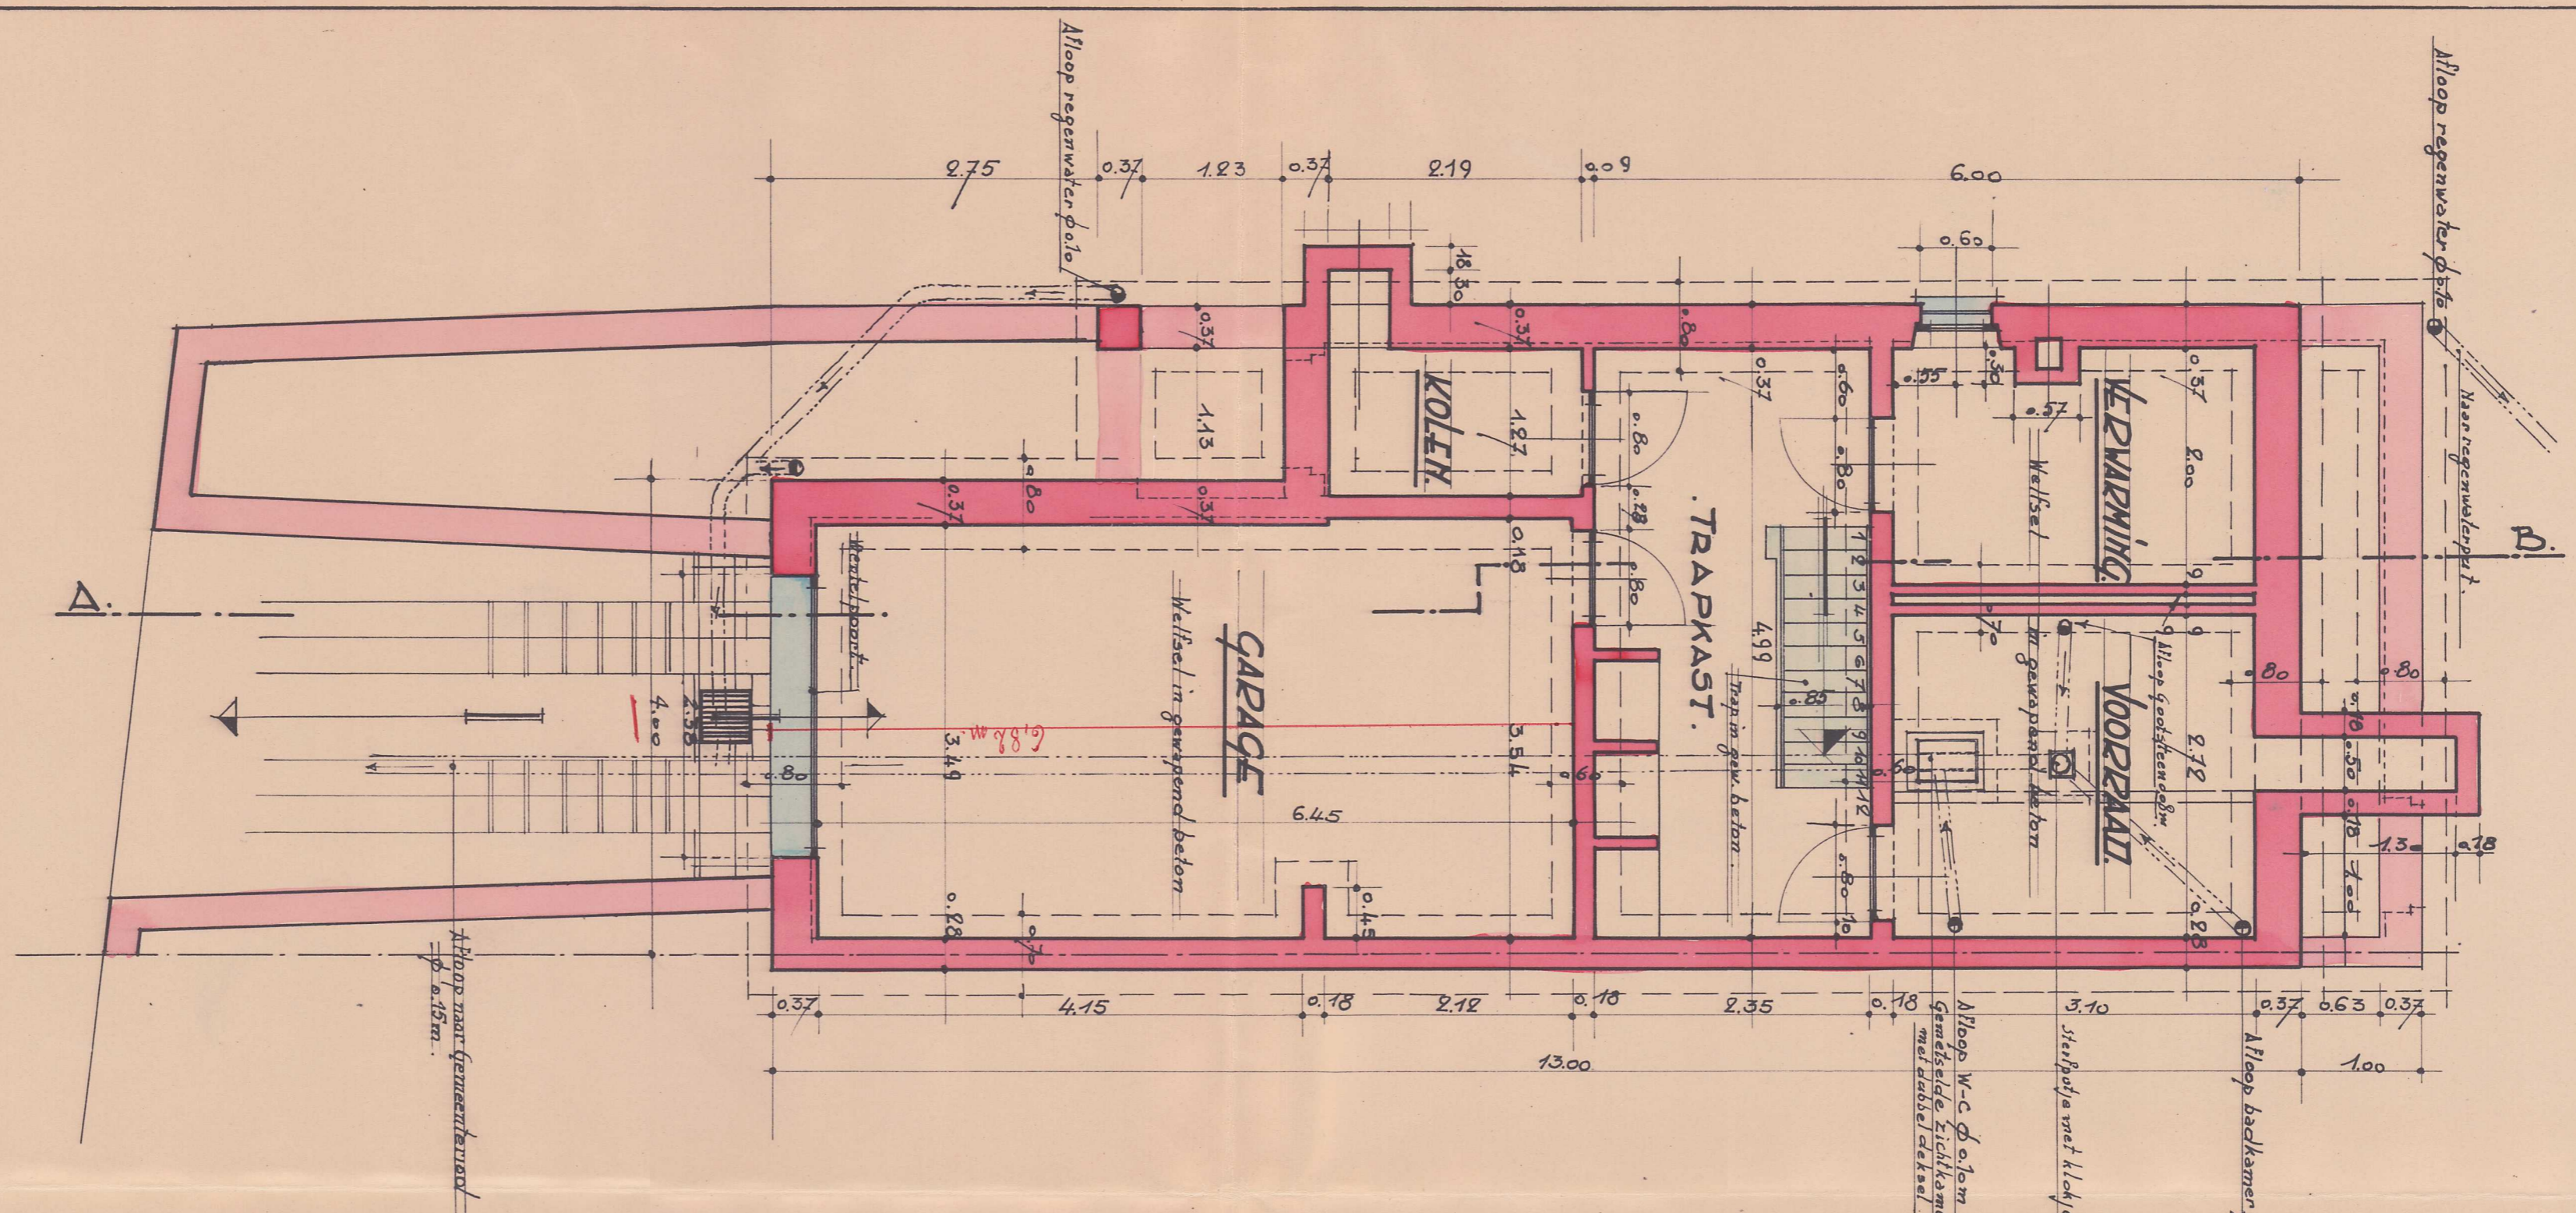

KELDERING