

Vandenbempt - Cuveele
134 c


GEMEENTE TERVUREN
TERVUREN 4 de Afdeling (DUISBURG)
Sectie C nr 117 e

GEMEENTE TERVUREN
TERVUREN 4 de Afdeling
Sectie C nr 117 e


Schaal : 1/500

DELING

Consoorten
Vandenbempt
116 p en 116 r

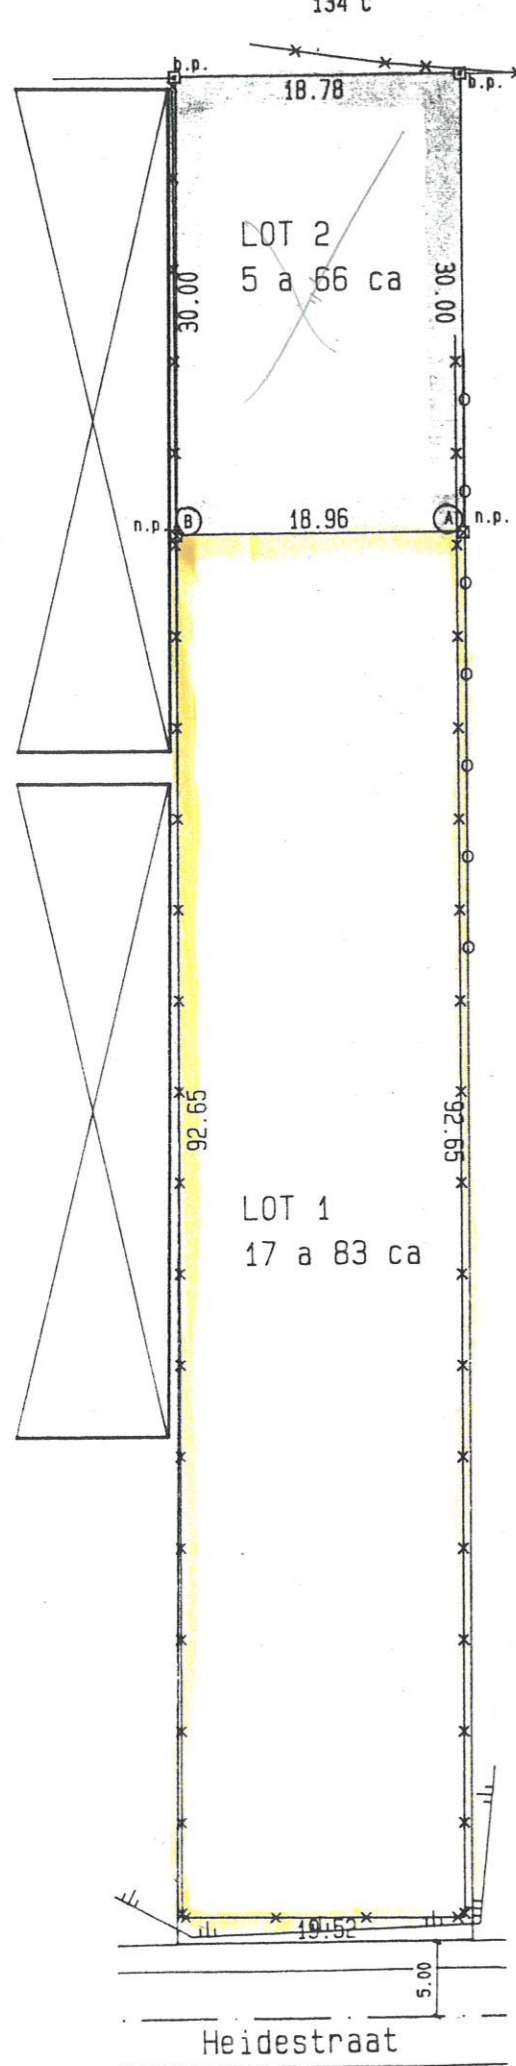

Dujardin - Chatelle, J
117 f

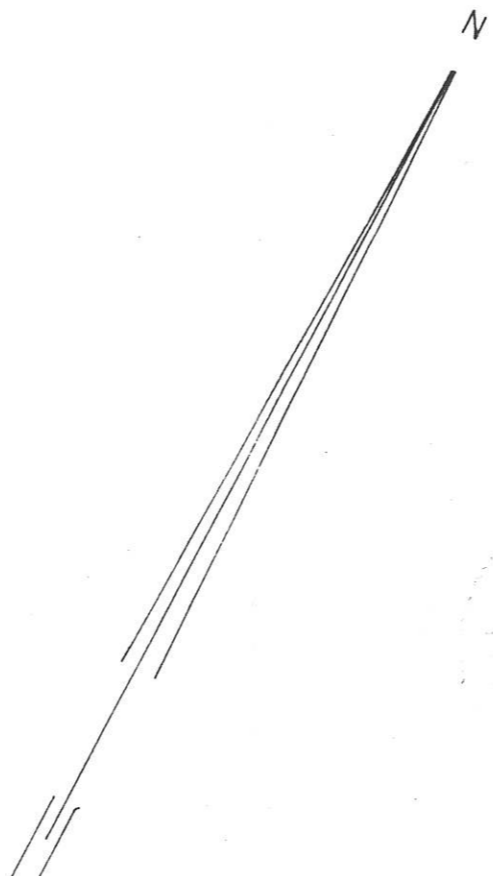

Handwritten signature and notes:
 Vandenbempt
 Dujardin
 [Signature]

PROCES VERBAAL VAN

Ten jare 1995 op 4 december op aanvraag
ben ik ondergetekende Marcel BASTEYNS, K
Goederen, wettelijk aangenomen en beëdi
van Eerste Aanleg zetelend te Brussel,
Bertem, overgegaan tot het opmeten, ver
gelegten te Tervuren en er gekadastrerend
Sectie C nr 117 e

Ik heb er de volgende oppervlakte gevond


Ik heb eigendomspalen geplaatst in de v

Daarvan heb ik dit Proces-Verbaal opges
vermeld om te dienen als naar recht.

STUDIE

Kleine Wijng
Van Arenberg

Tel. : 02/66
016/2
Fax. : 016/2

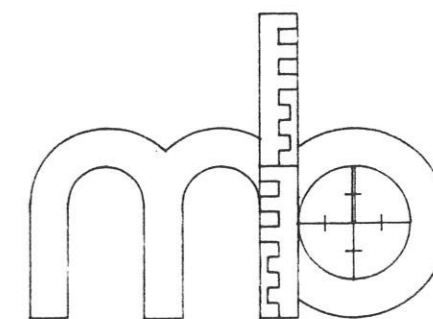

Ind	Datum	Wijzigingen