

# Gemeente OVERIJSE


## Afdeling 1 Sectie N

### Nummer 35/F/22

EXBA bv  
 Ward Bartholomees  
 Landmeter-Expert  
 LAN141603  
 0495 66 73 99  
 Bollestraat 112  
 3090 OVERIJSE  
 Datum plaatsing  
 nieuwe grenspalen:  
 9/05/2026  
 Datum van plan:  
 2/06/2026  
 K641/LE344

Voor het bepalen van de grenzen aangeduid op dit plan is beroep gedaan op:  
 Grens 1-2-3-9: rand gebouw  
 Grens 3-4-5: ontworpen grens  
 Grens 1-8-7-6-5-13: bestaande grenspalen en Afbakeningsplan opgemaakt door landmeter Ward BARTHOLOMEES d.d. 27 november 2023  
 Grens 9-10: dakrand  
 Grens 10-11-12-13: Proces-Verbaal van Meting opgemaakt door landmeter Antoon DE BOCK d.d. 7 juli 1980 en afsluitingspaal

# AFBAKENINGSPLAN

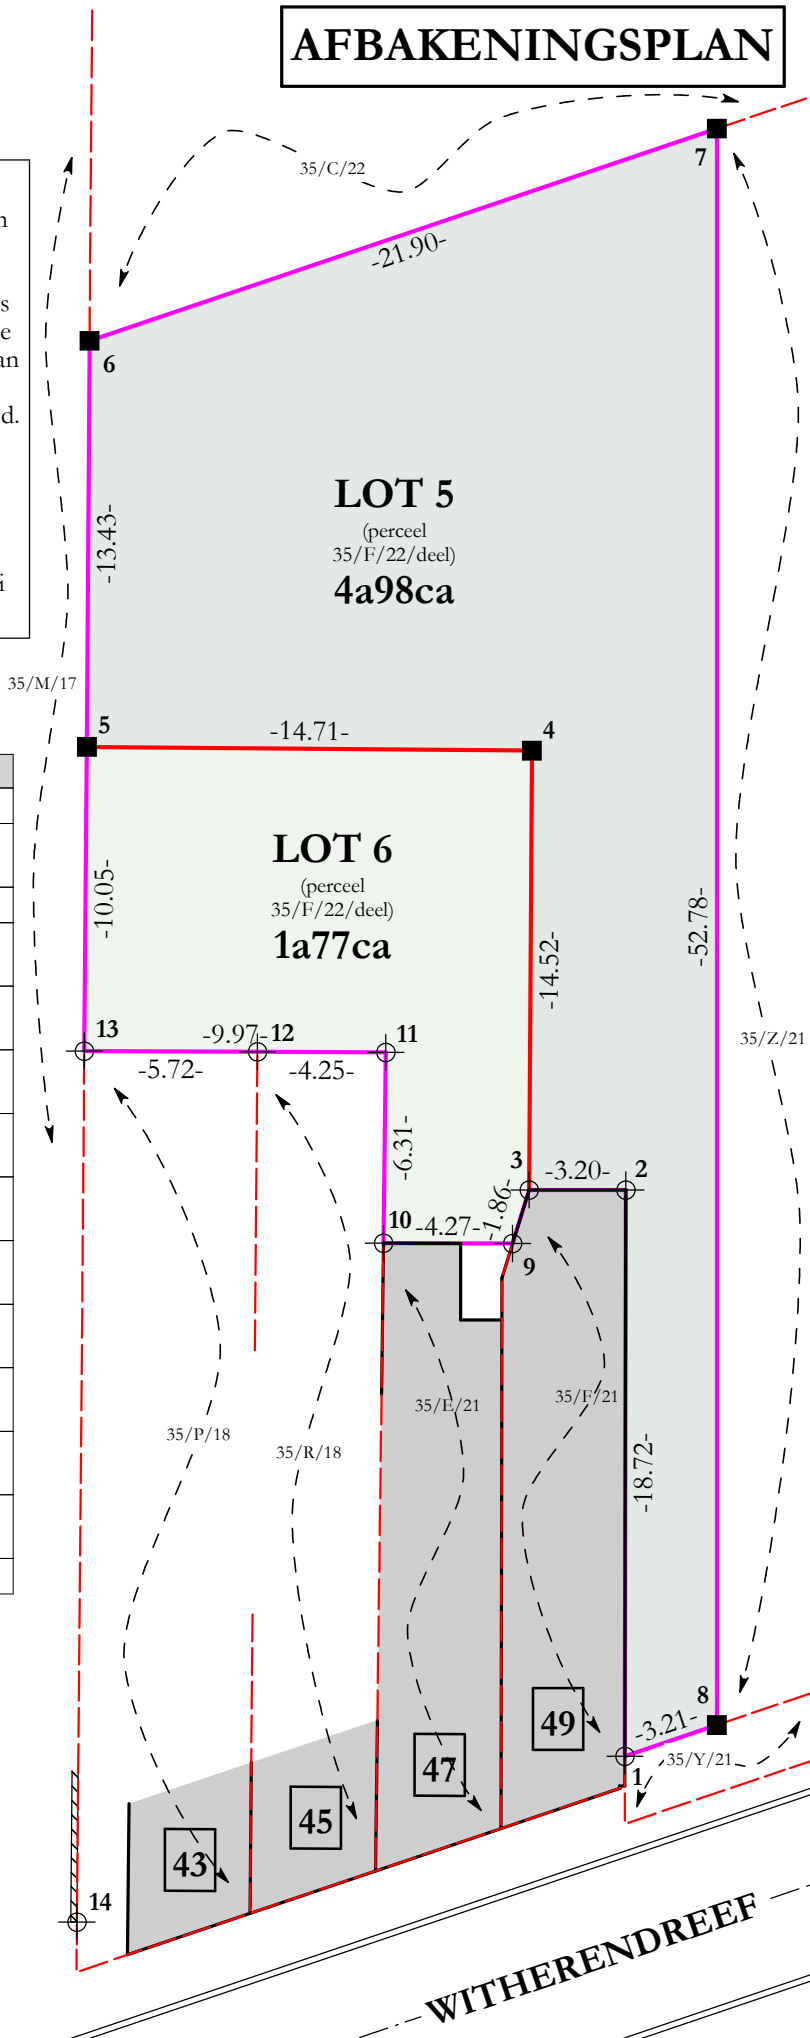

### Coördinatenlijst (Lambert 2008)

Nr	X	Y	Commentaar
1	658380.21	664769.96	Rand gebouw
2	658388.76	664786.61	Niet gematerialiseerd grenspunt
3	658385.91	664788.07	Hoek gebouw
4	658392.61	664800.96	Nieuwe grenspaal polyetheen
5	658379.56	664807.77	Nieuwe grenspaal polyetheen
6	658385.75	664819.69	Nieuwe grenspaal polyetheen
7	658407.42	664816.49	Bestaande grenspaal polyesterbeton
8	658383.39	664769.49	Bestaande grenspaal polyesterbeton
9	658384.62	664786.74	Niet gematerialiseerd grenspunt
10	658380.82	664788.69	Niet gematerialiseerd grenspunt
11	658383.76	664794.28	Niet gematerialiseerd grenspunt
12	658379.99	664796.23	Betonnen afsluitingspaal
13	658374.91	664798.86	Niet gematerialiseerd grenspunt
14	658361.58	664773.33	Hoek muur

Schaal 1/250

LEGENDE	
■	Grenspaal
⊕	Grenspunt
— (magenta)	Bestaande eigendomsgrens
— (red)	Nieuwe eigendomsgrens
- - - (red)	Kadastrale begrenzing



WITHERENDREEF