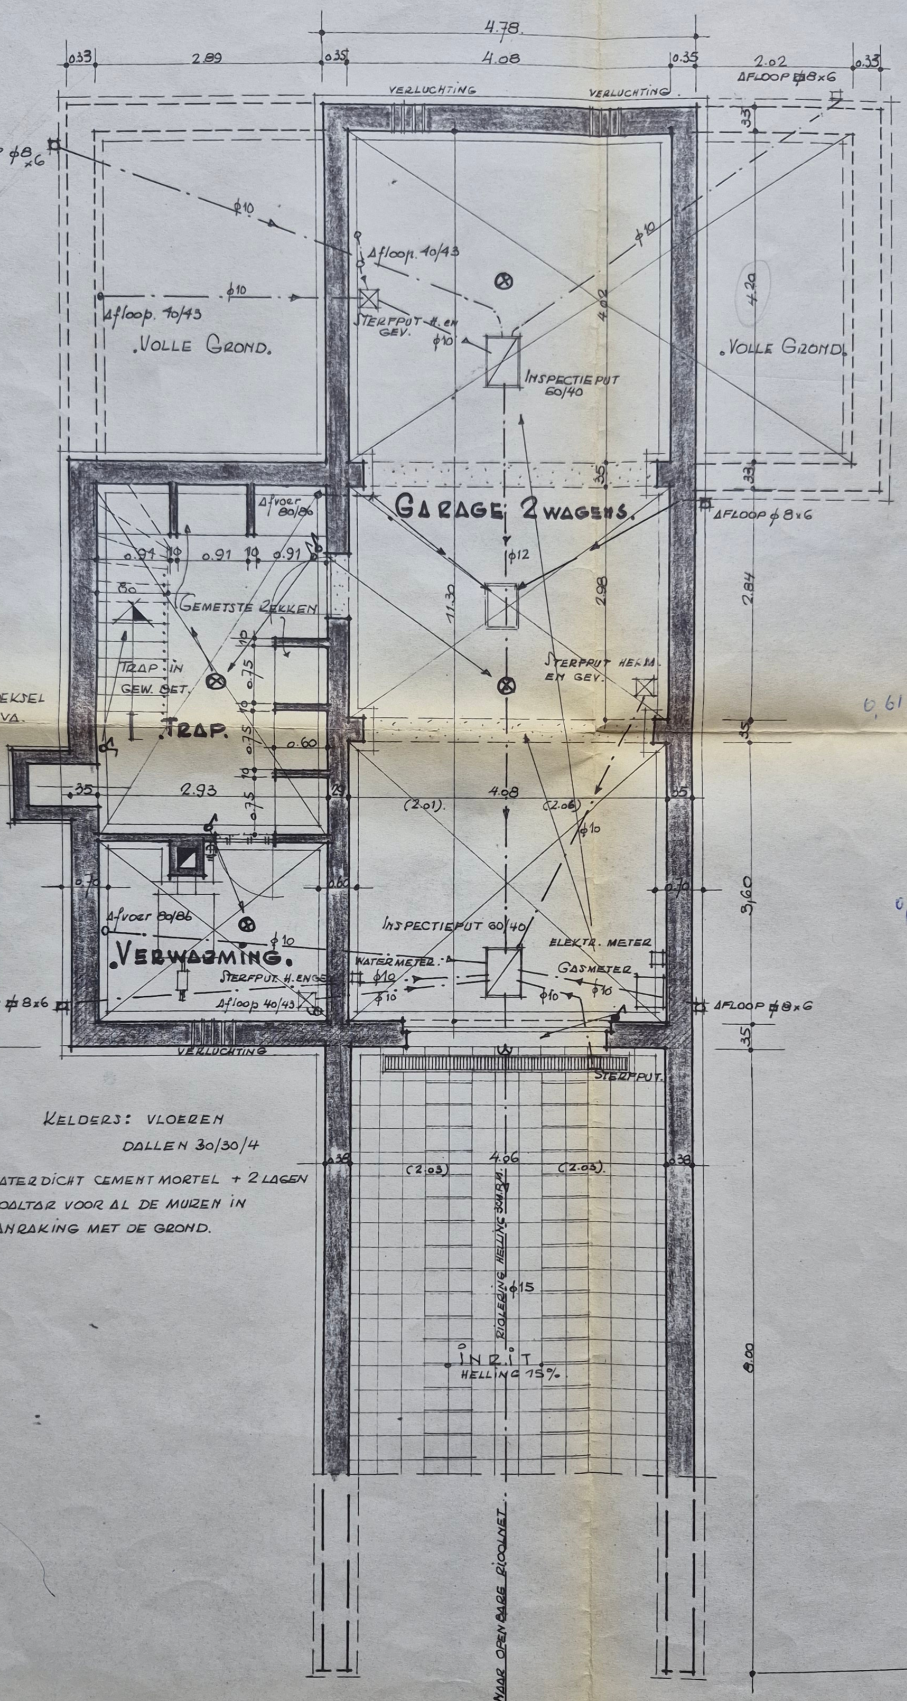

KELDERS: VLOEREN
DALLEN 30/30/4

WATERDICHT CEMENTMORTEL + 2 LAGEN
COOLTAR VOOR AL DE MUREN IN
AANRAKING MET DE GROND.

KELDERING.

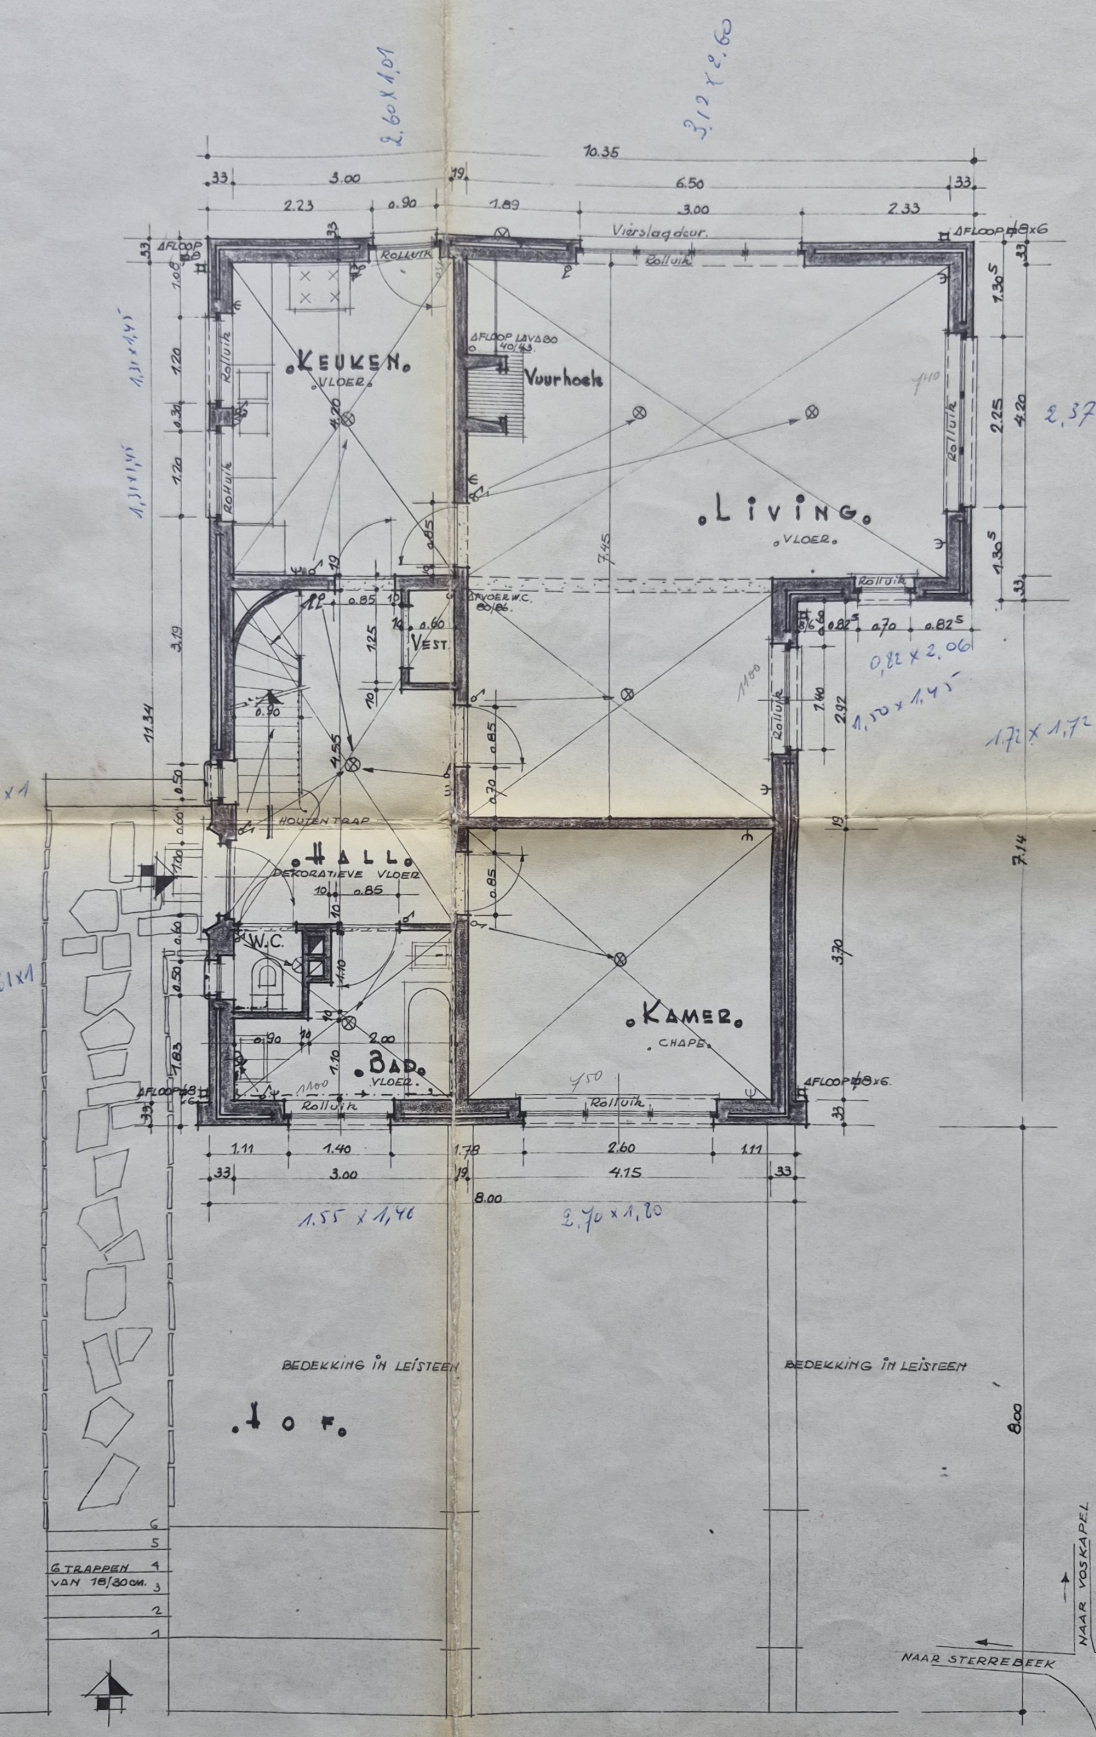

GELÜKVLOERS.

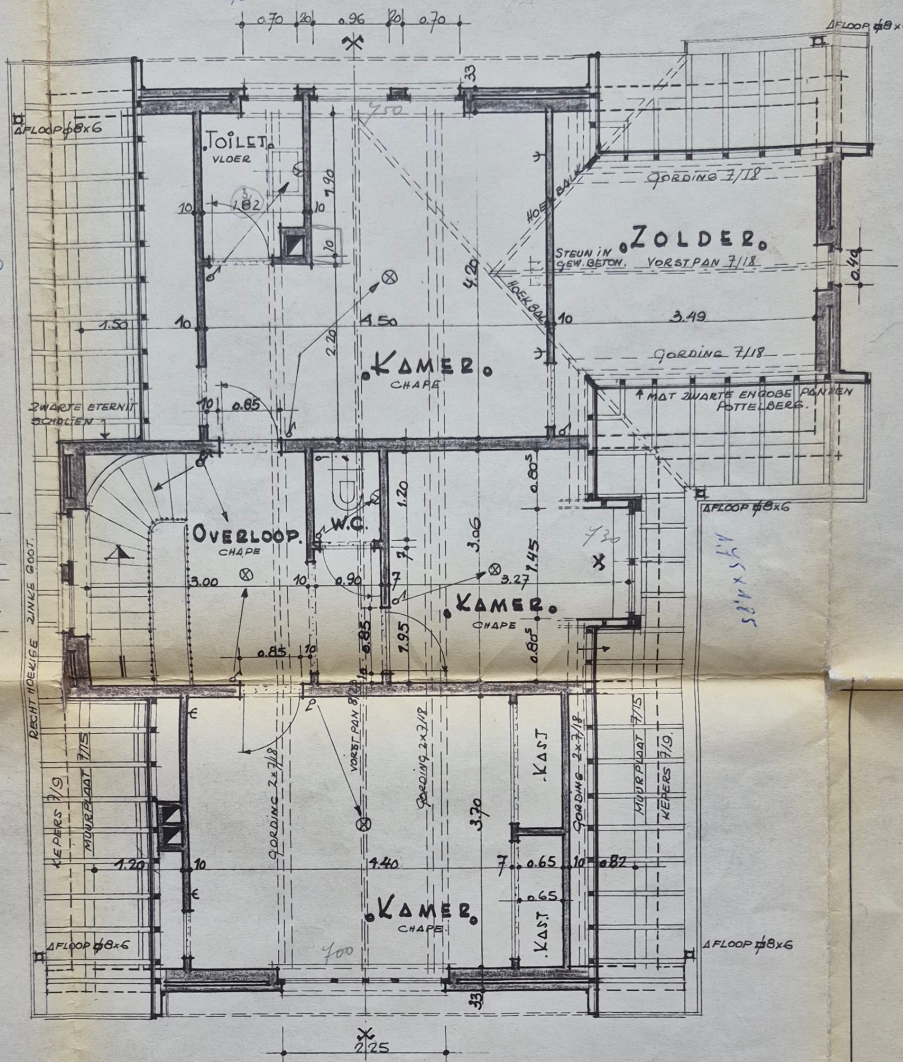
TOILET
VLOER
ZOLDER
STEUN IN GEW. BETON.
VORST PAN 7/18
HOEK BALK
GORDING 7/18
KAMER
CHAPE
4 MAT ZWARTE ENGOBE PANNEN POTTELBERG.
ZWARTE ETERNIT GOTTEN
OVERLOOP
CHAPE
W.C.
KAMER
CHAPE
RECHT HOEKIGE ZINKE GOOT.
KEPERS 7/9
MUURPLAAT 7/15
GORDING 2x7/18
VORST PAN 8/12
GORDING 2x2/12
KAST
GORDING 2x7/18
MUURPLAAT 7/15
KEPERS 7/9
KAMER
CHAPE
KAST
AFLOOP ø8x6
2/25

VERDIEPING