





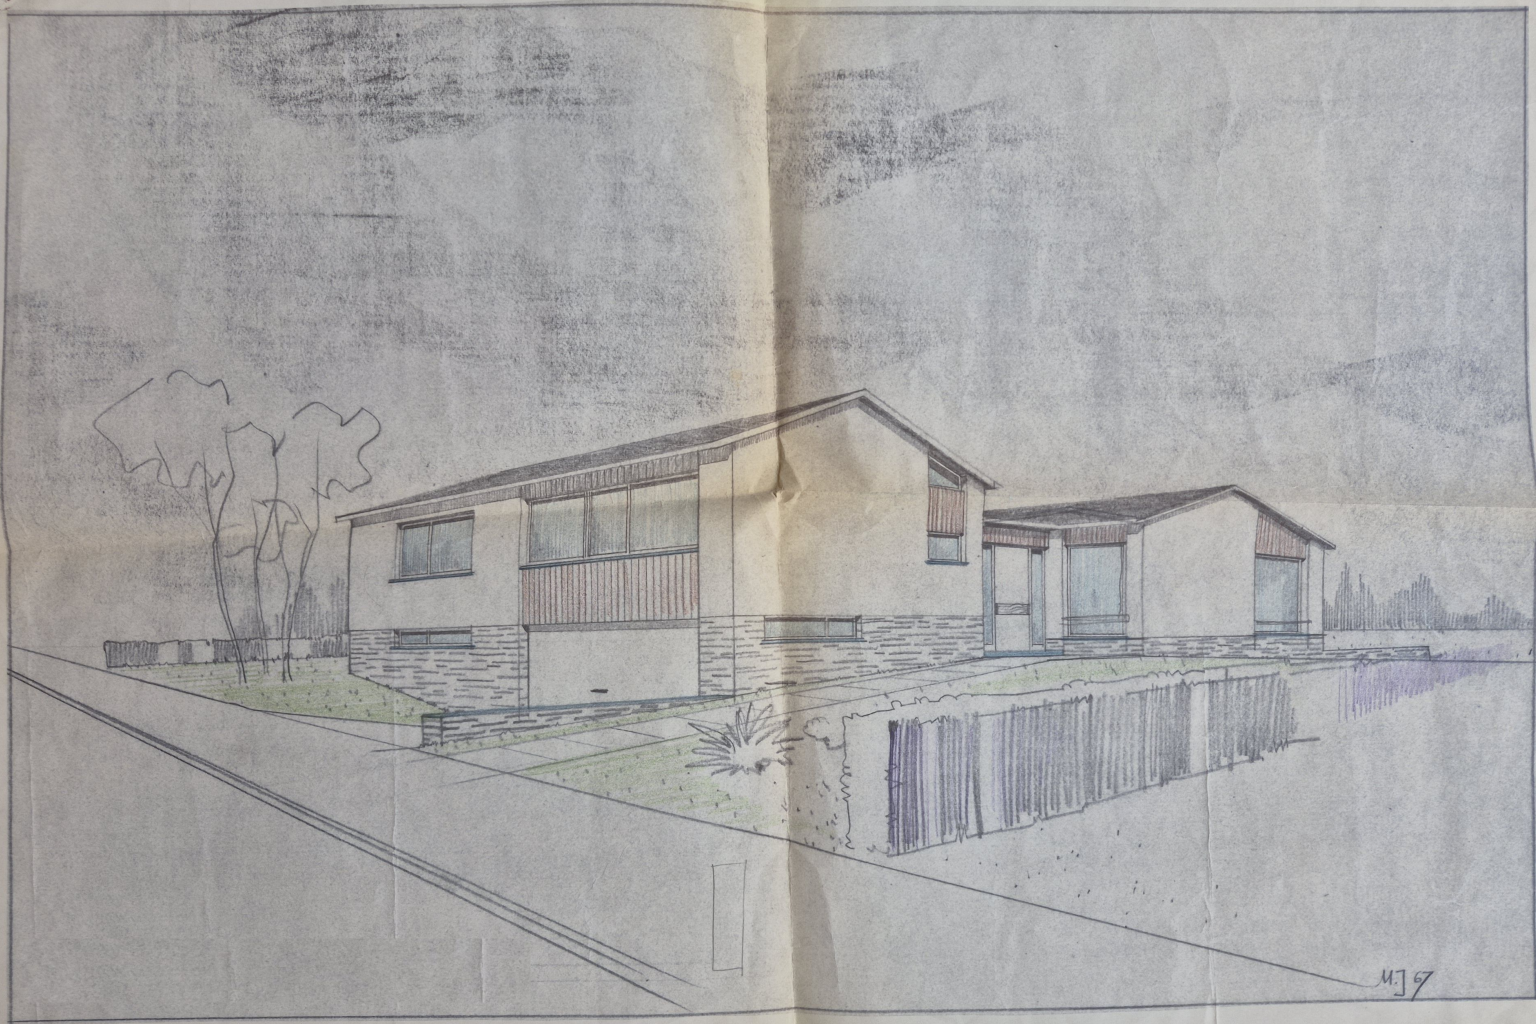

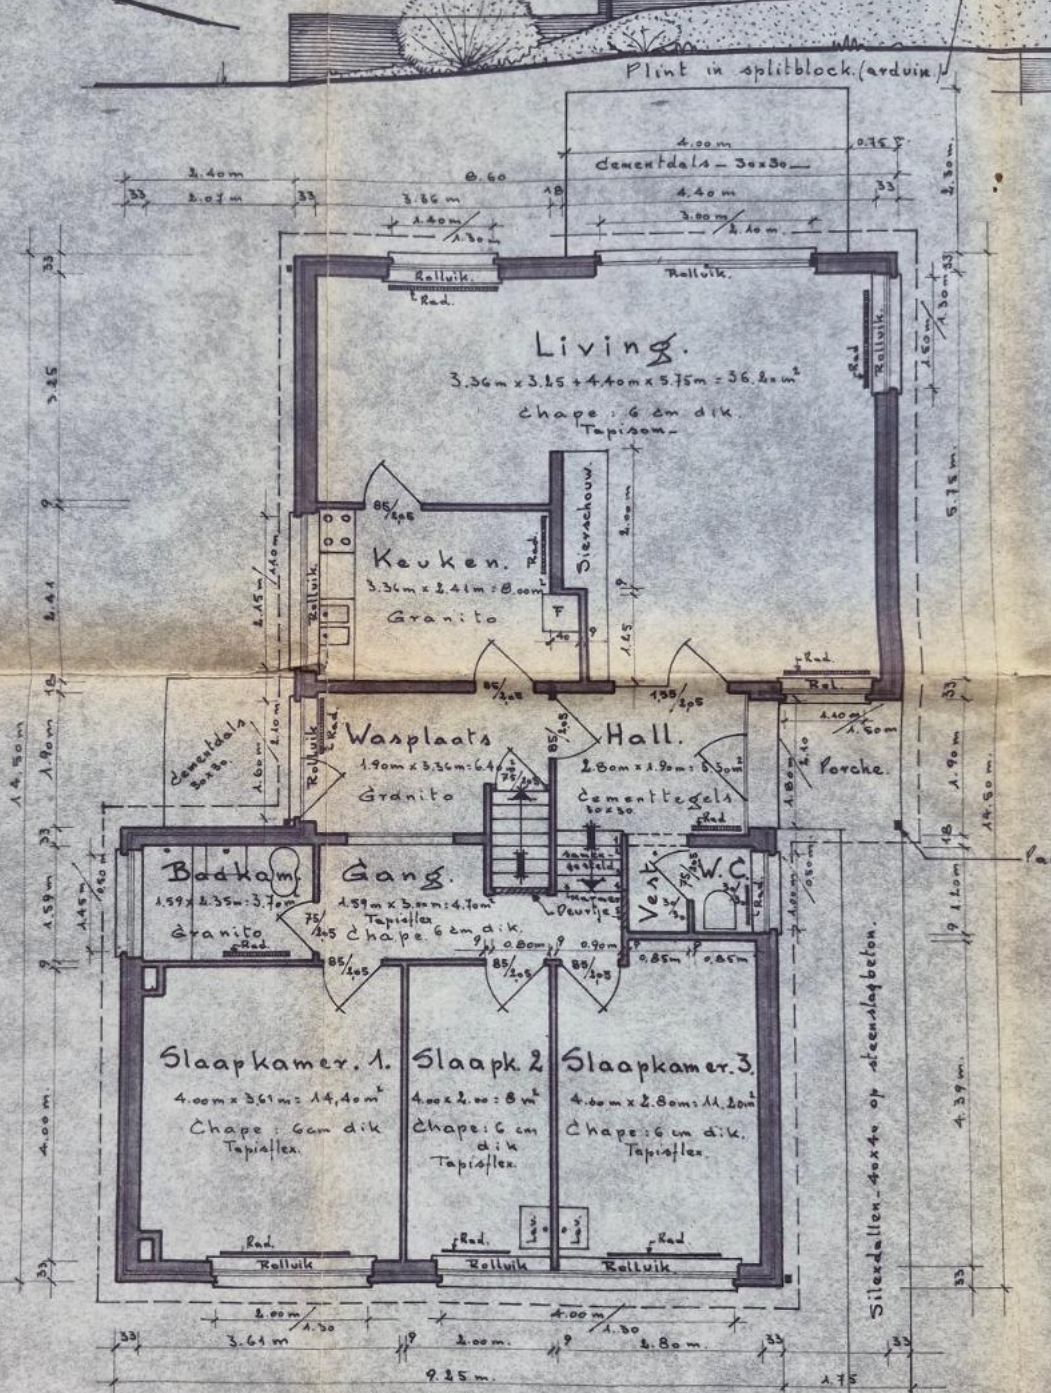



GELIJKVLOERS.

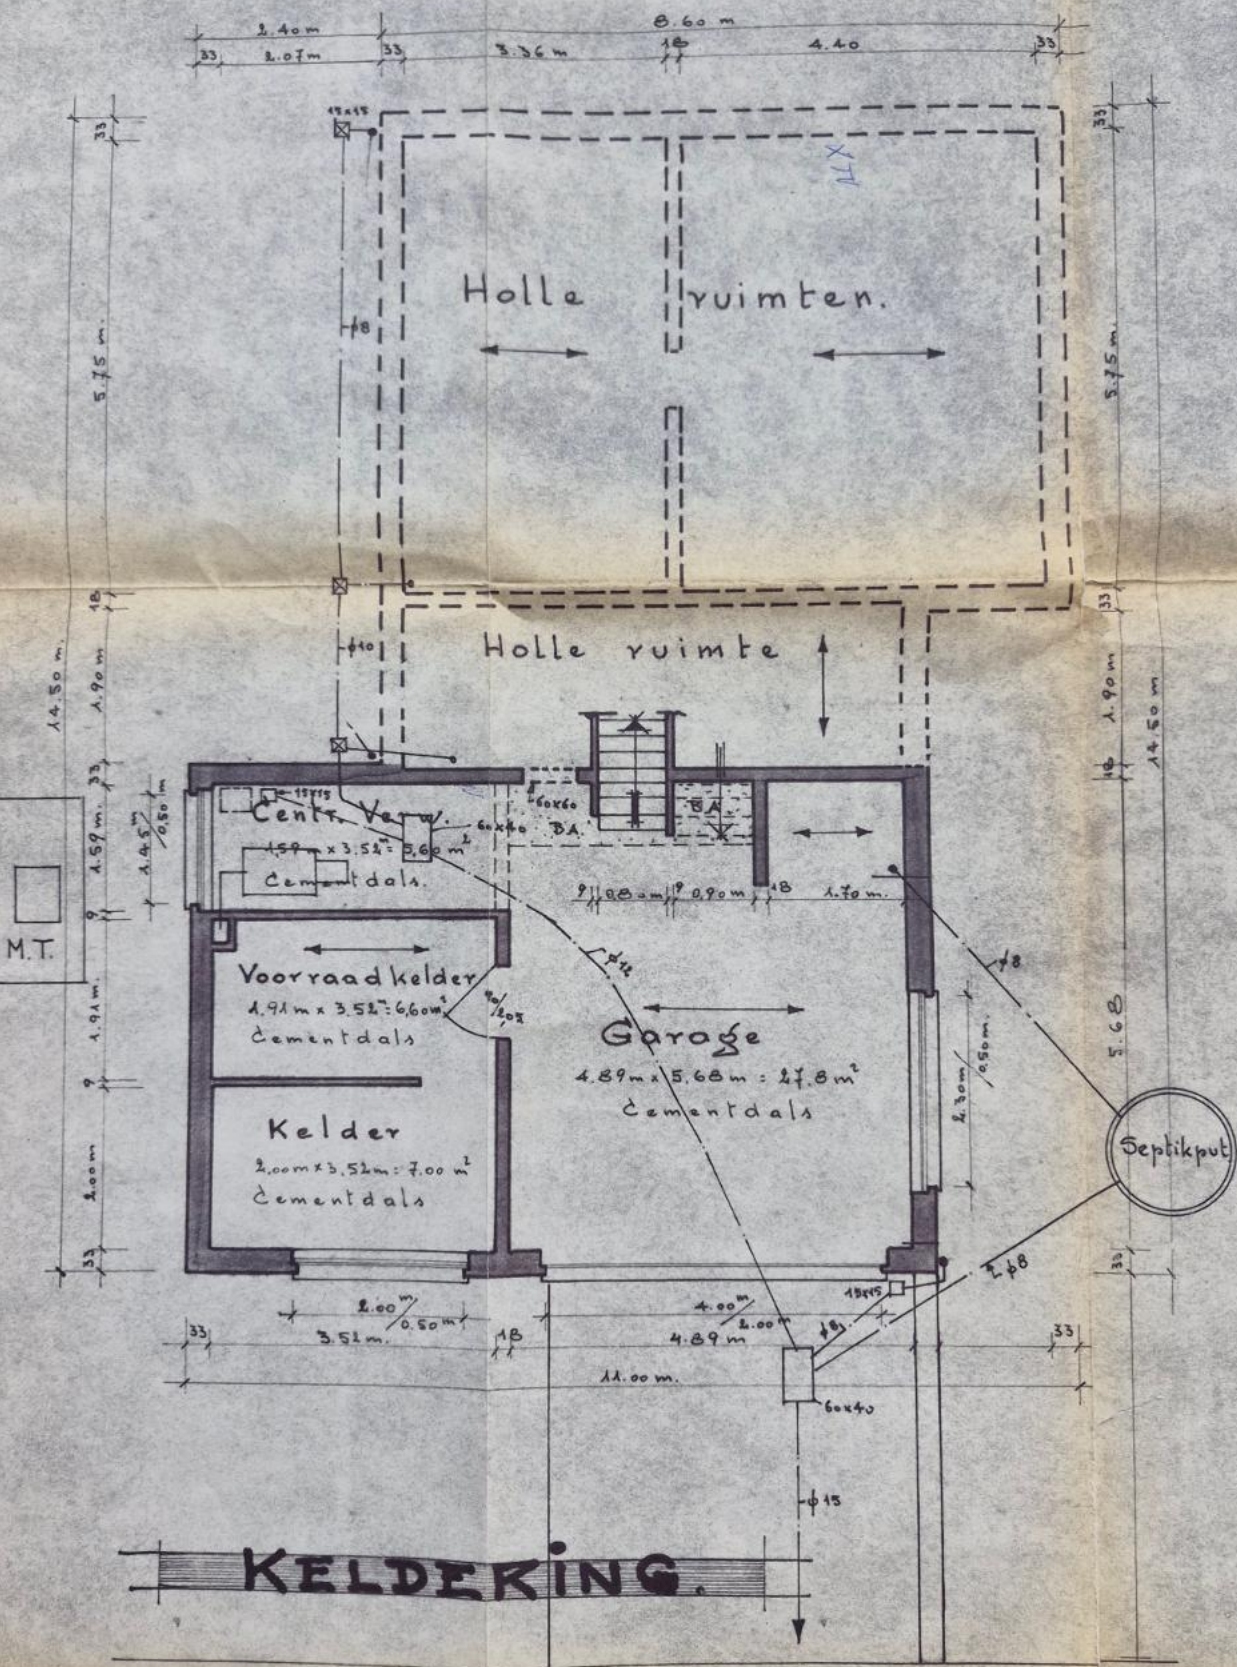

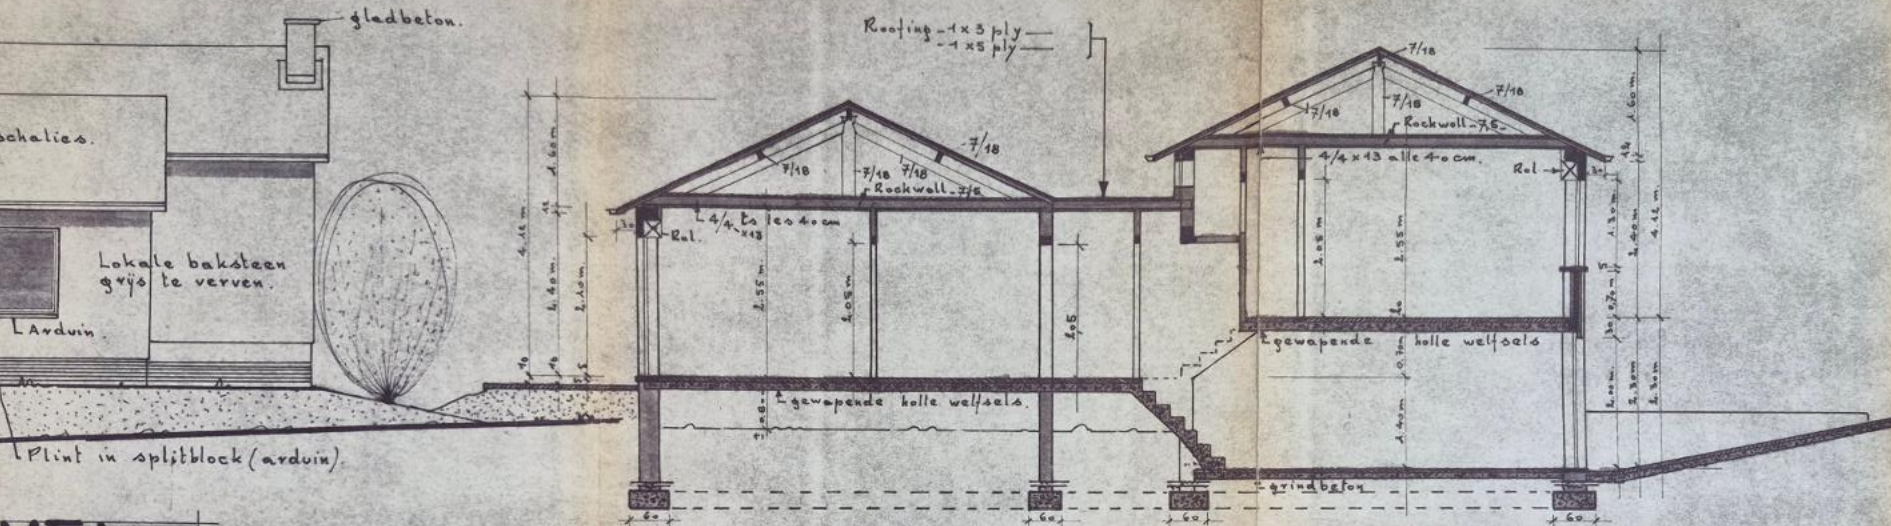


DOORSNEDE A-B

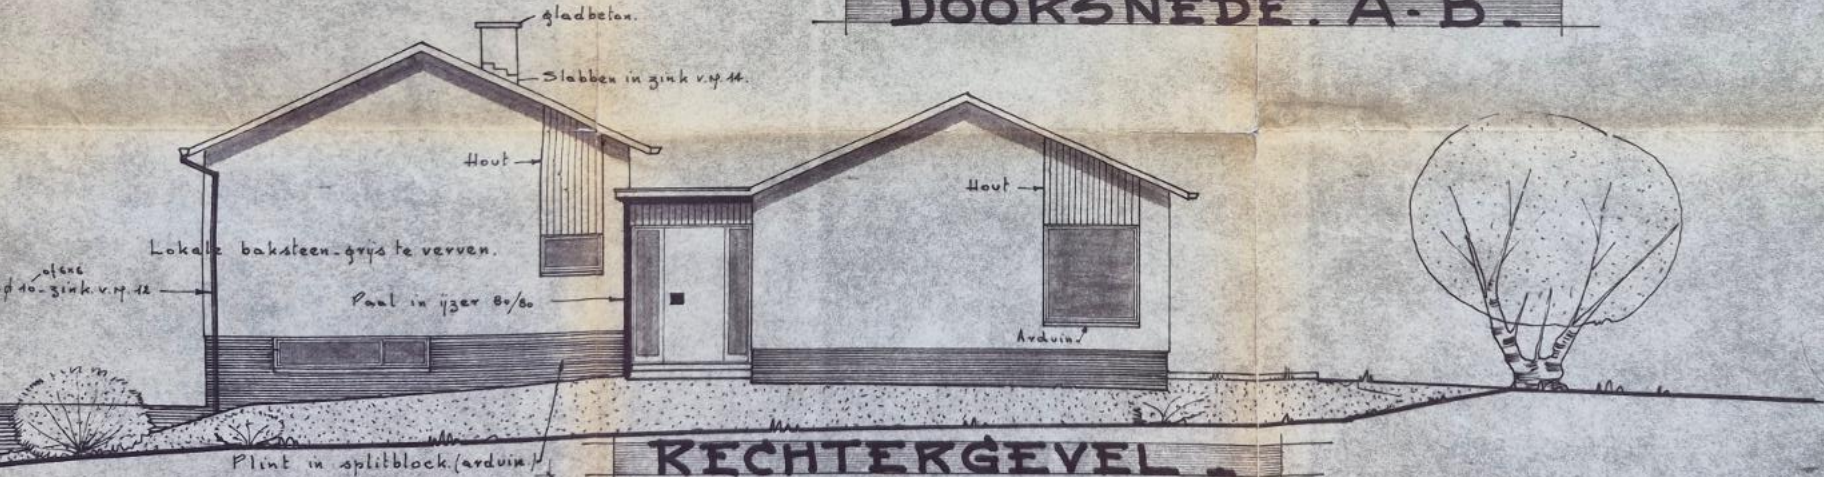


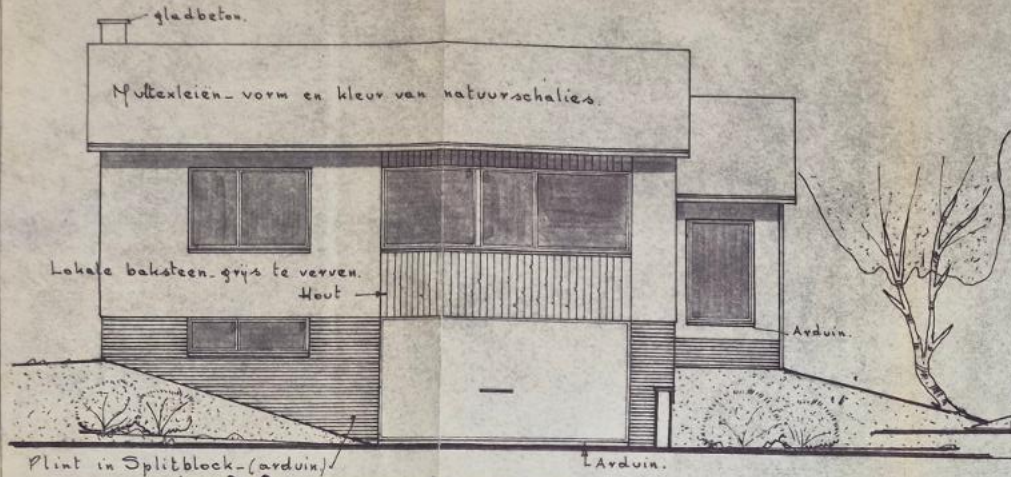



VOORGEVEL

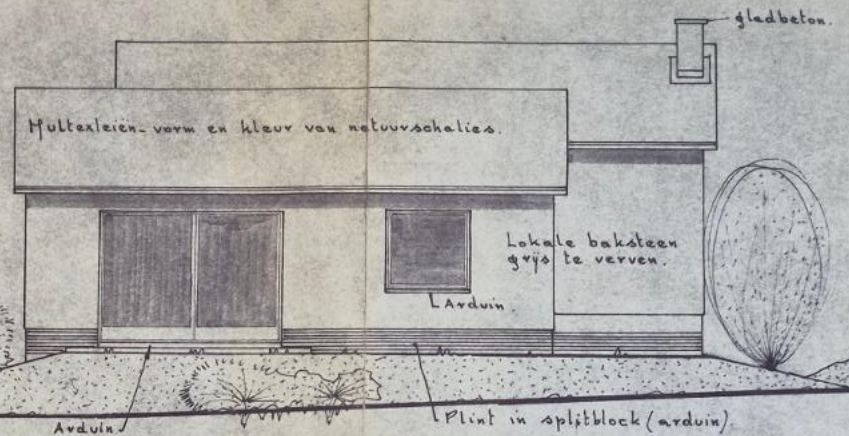

ACHTERGEVEL

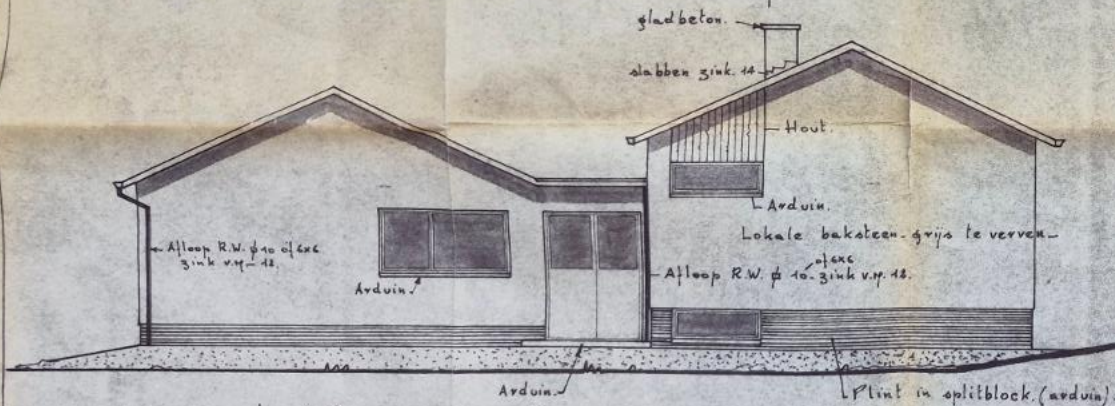

LINKERGEVEL

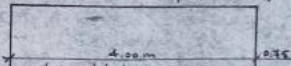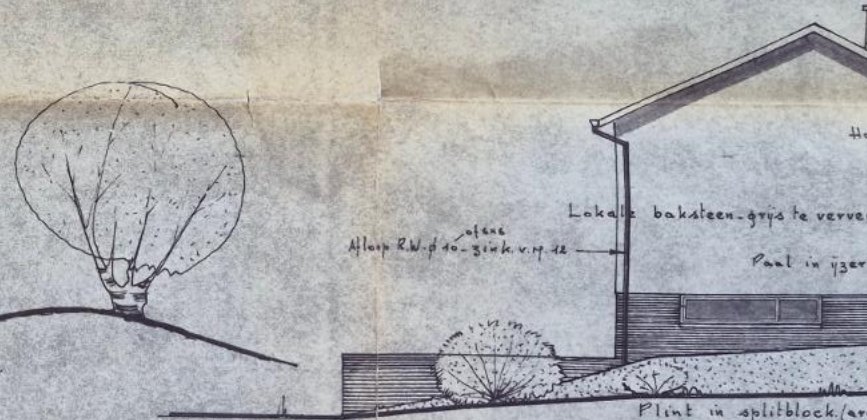

Schaal 1/2500

20-4-72

OFAUX1 342367
3526P1

