


NIEUWBOUW: BUNGALOW-GARAGE.

GEMEENTE "HERENT".


VOOR REKENING v.d. HEER en MEVRUW.

VANDEBORNE ELIE.

LEGENDE.

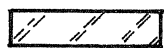

BOERKENS.

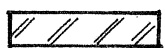

SNELBOUWSTEEN.



PAREMENTSTEEN.


"GOUD-GEEL" form 21/10/4.



LOKALE STEEN (1^{ste} KEUS).




PLINT: DONKER BRUINE.

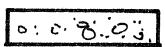

GEWAPEND BETON.



STEENSLAG BETON.

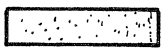

BLAUWE HARDSTEEN.



"SIGMA" WELFELS

WONENDE: HOEGAERDENSTRAAT 223

KORBEEK-LO.

OP TE RICHTEN:

Sectie f. nummers 327/d/deel
en 330/c/deel

LOT: 1

Oppervlakte: 4 x 52 ca.

Heure

DOSSIER: 90

PLAN n° 1

SCHAAL: 2%

OPGEMAAKT DE: 22-5-67

DE EIGENAAR.

VOOR AKKOORD.

DE AANNEMER.

DE ARCHITEKT.

W. DAENEN - N° Br. 0481.

ESCORIALLAAN 6

KORBEEK-LO Tel 016/20168

Gezien en goedgekeurd door
het Schepencollege in zitting
van 13.6.1968.

Op bevel:

De Secretaris,

De Burgemeester,

To
Tuck

3. ALUMINIUM RAMEN - BUITENDEUREN:

LEGENDA:


P: PIVOTING,

BH: BINNENDRAUEND.


BT: BUITENDRAAGEN.

V : VAST.

S : SCHUIFRAM.

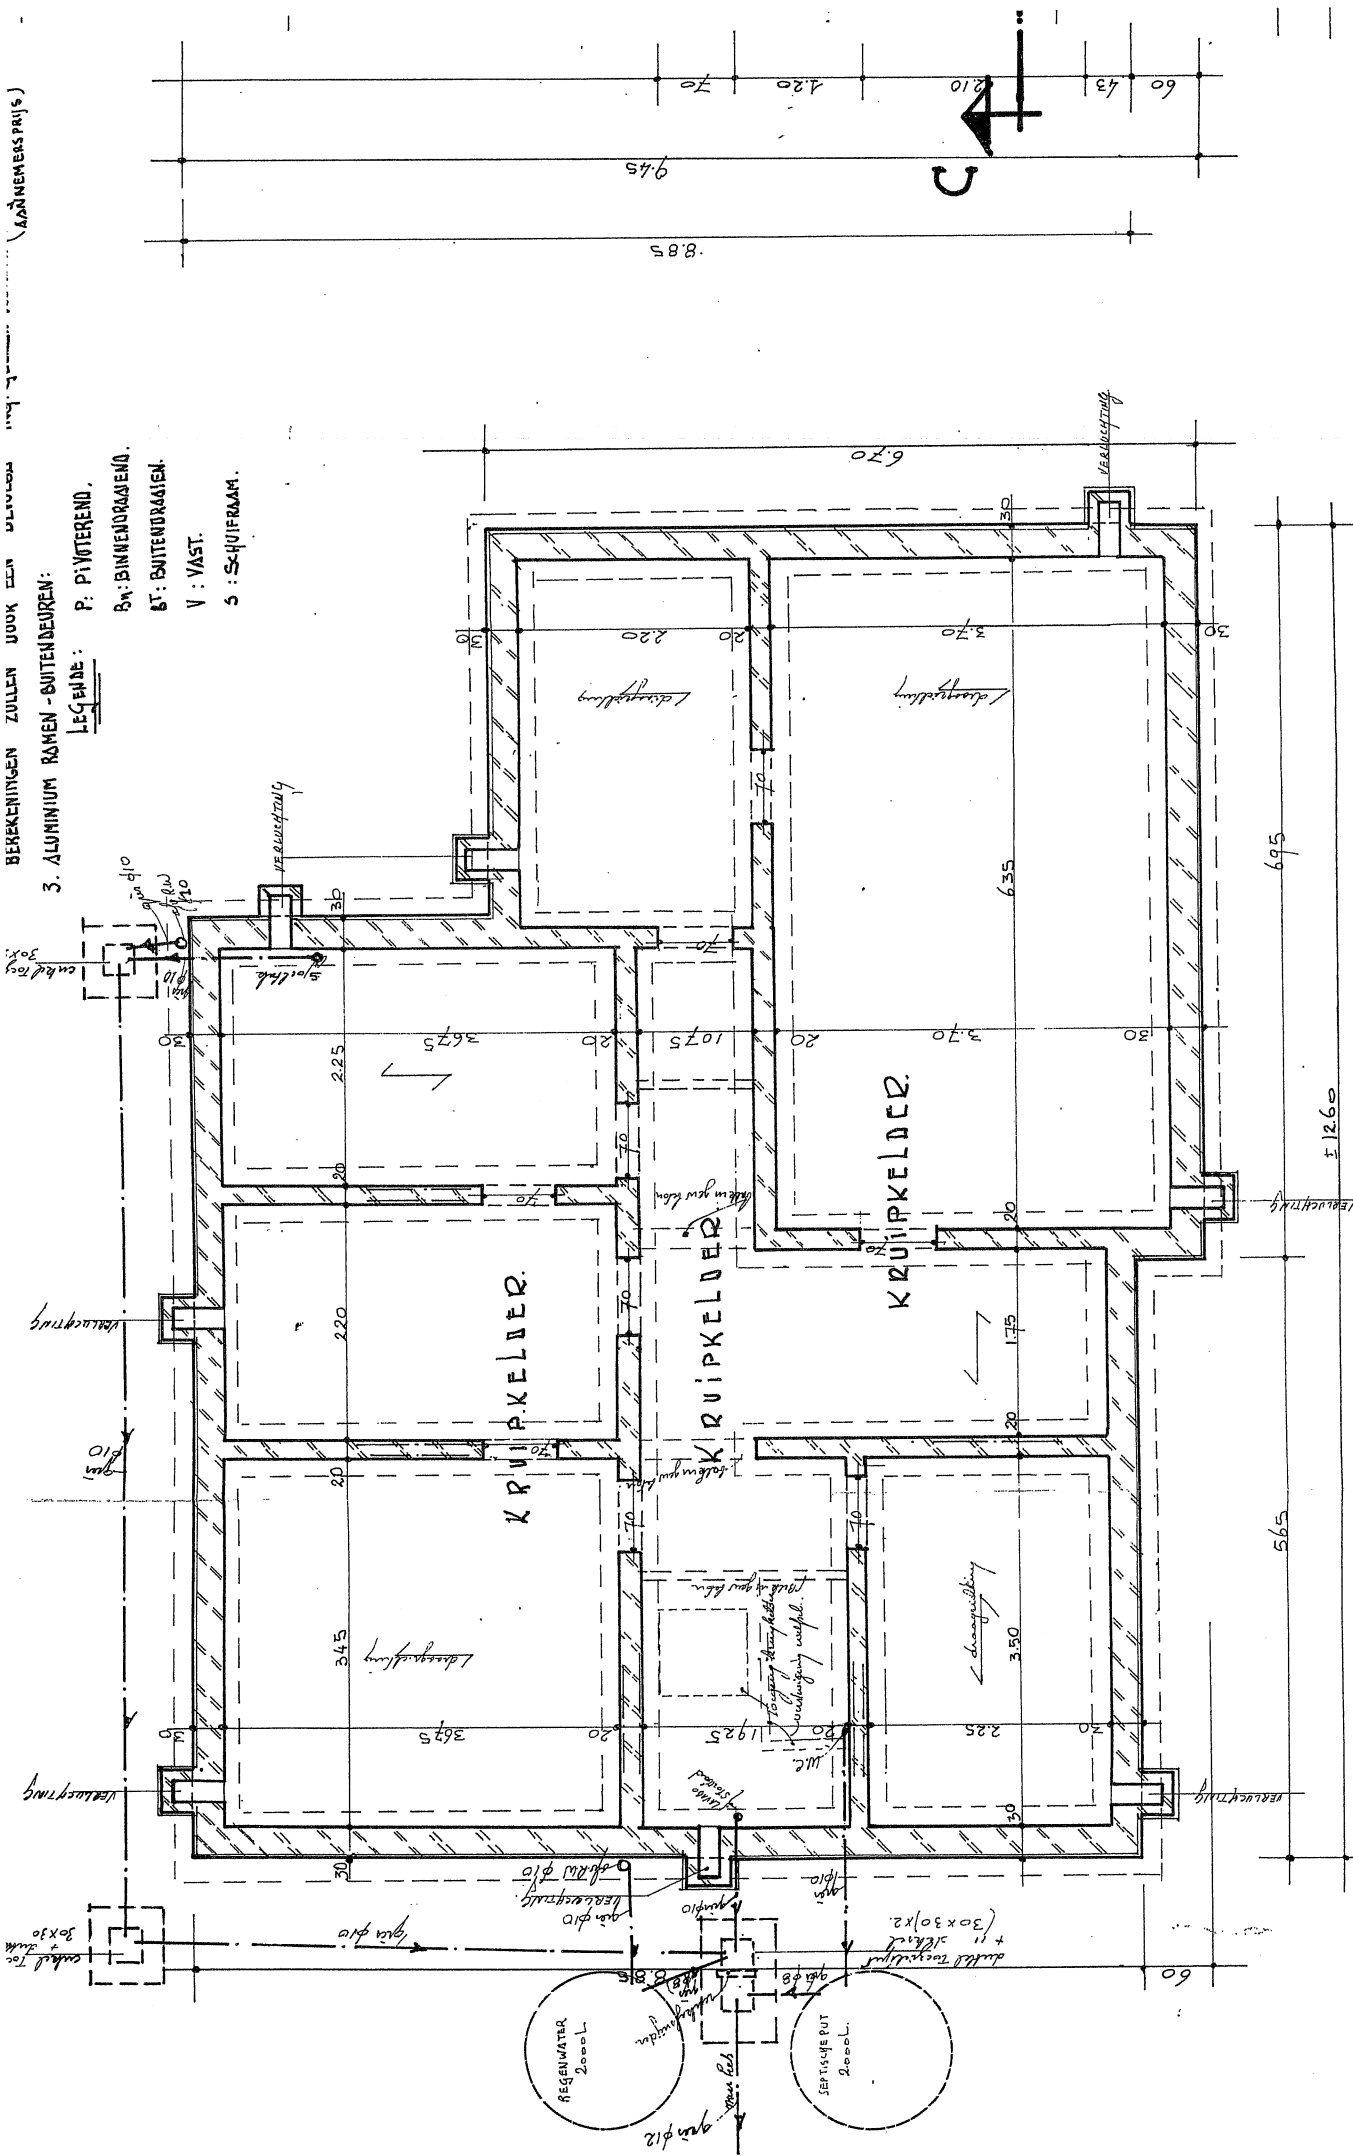

KWIPKLEDE - FUNDEINGS-DIOLINGSPLAN.

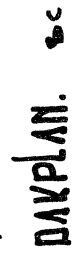


VERBODEN TOEGANG


INPLANTINGSPLAN.

Schaal 1/500


SECTIE F nummer 327/d/deel m 330/c/deel.
rooilijn.

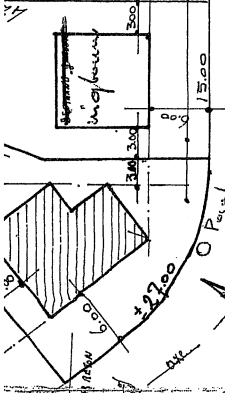

10.2.1. - bestaande baan.
A 10.2.1.

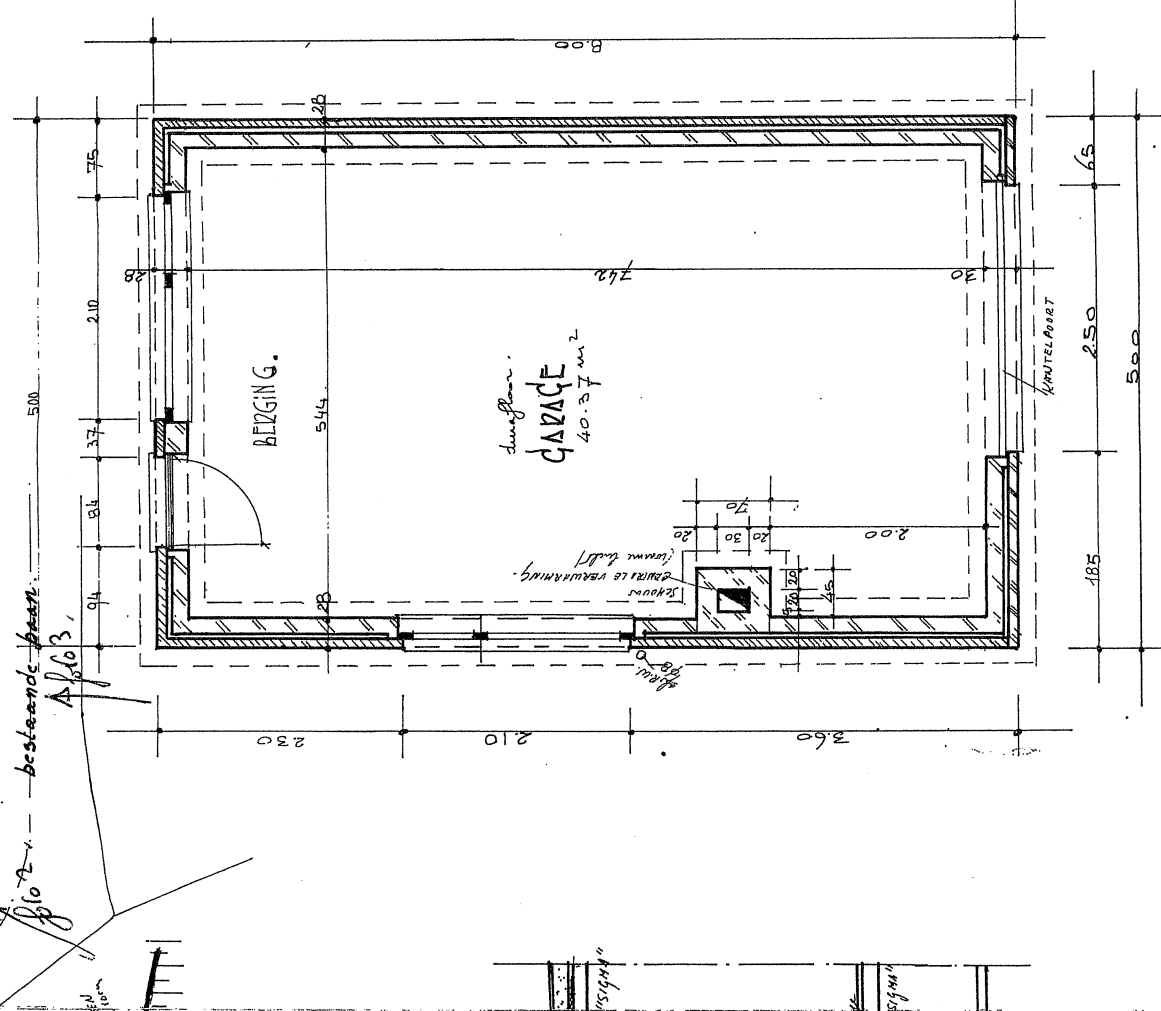


GARAGE.

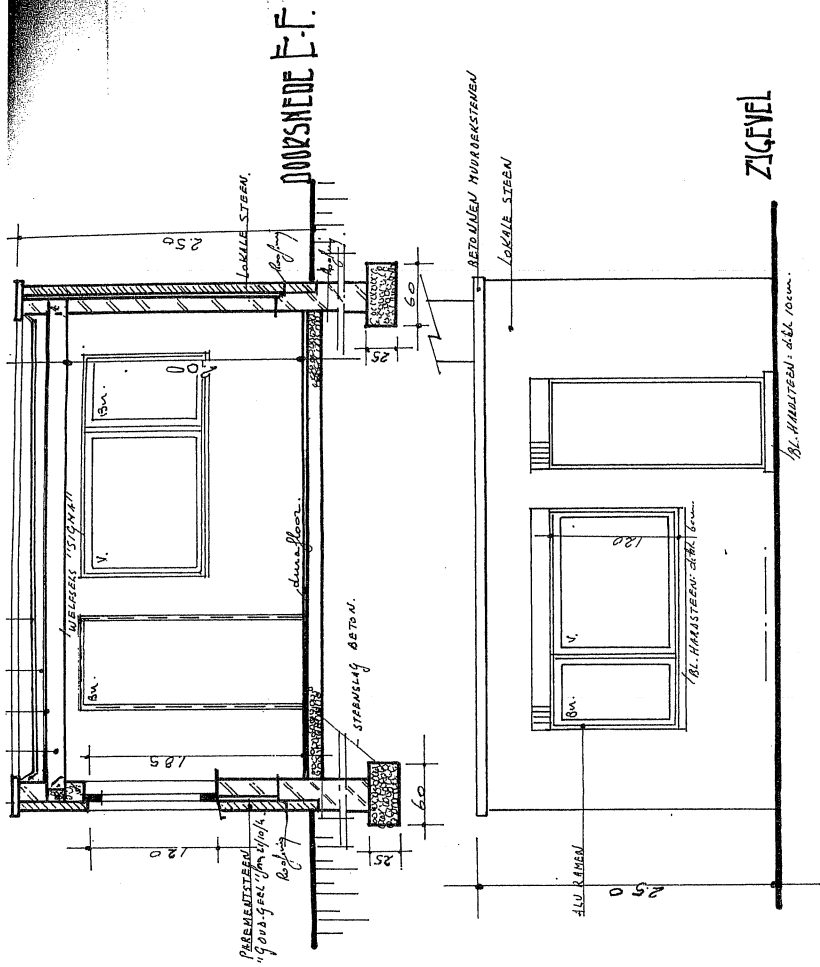

DOORSNED E-F.

ZIGVEL

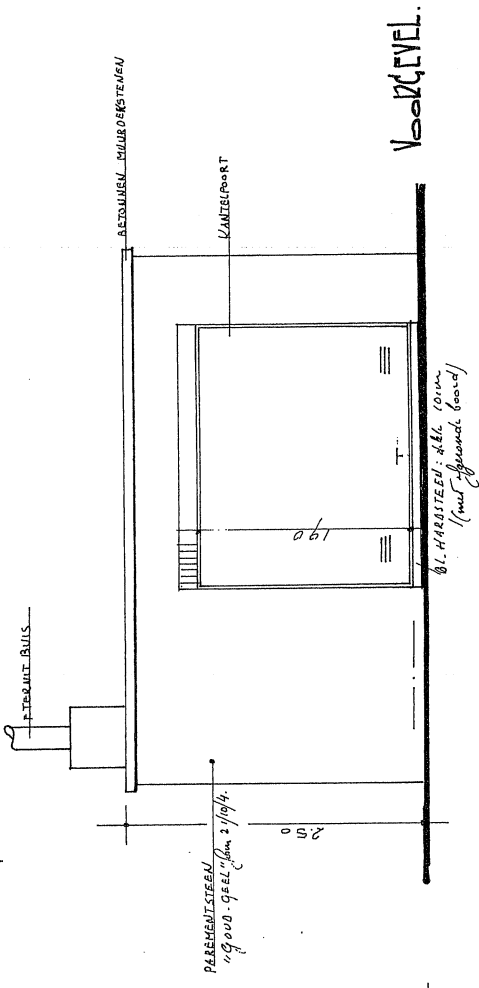

VOORZIJVEL.