




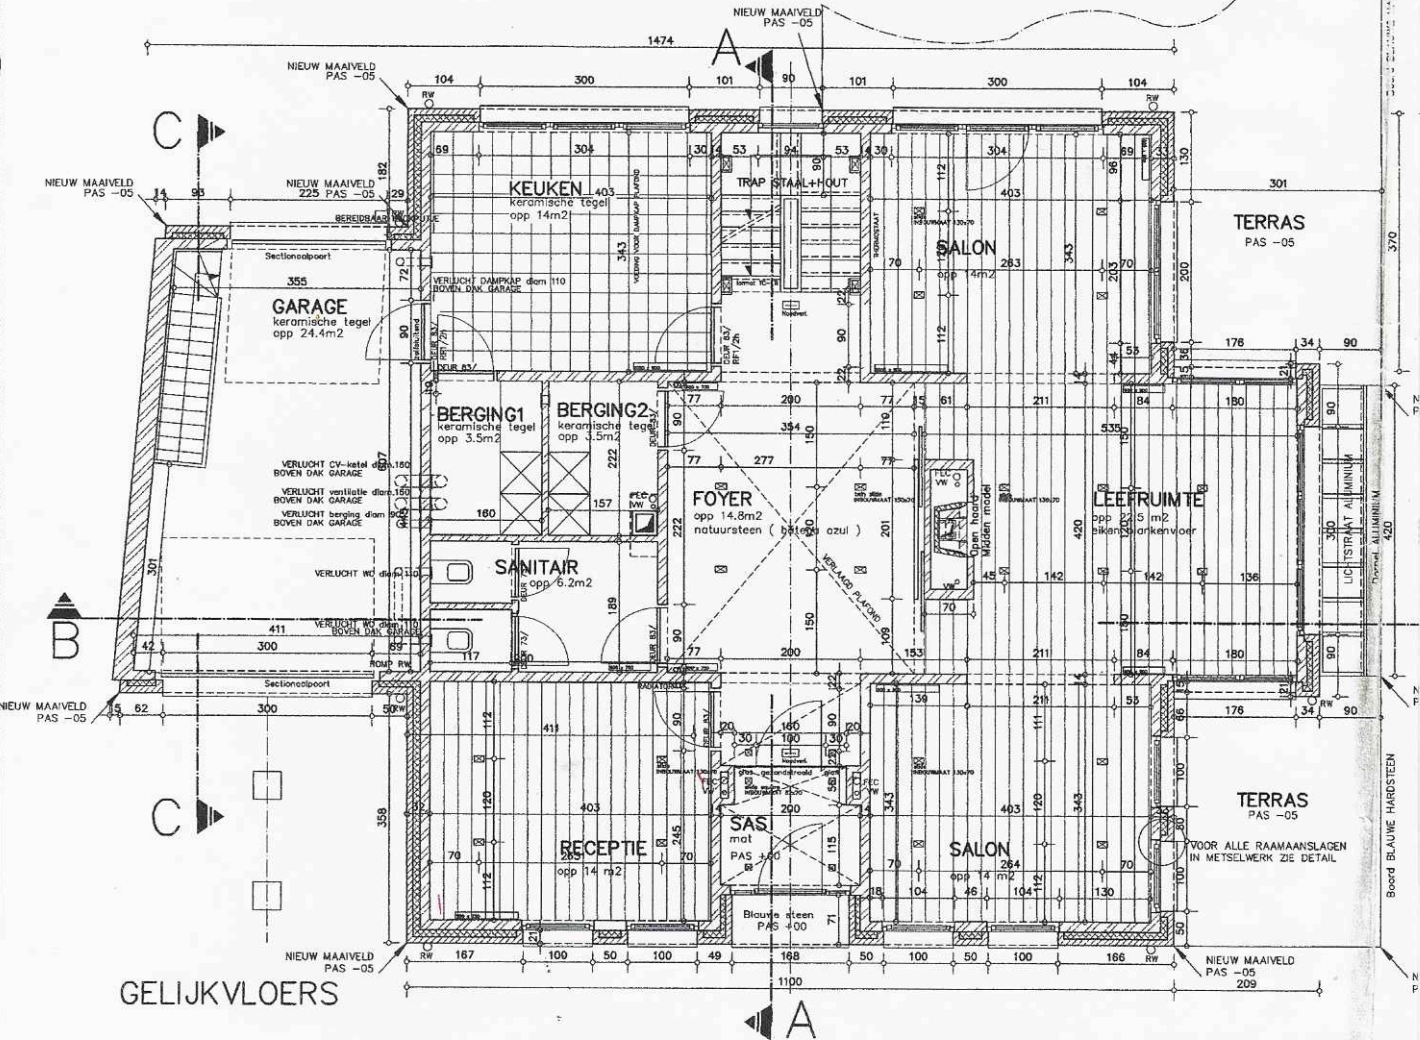

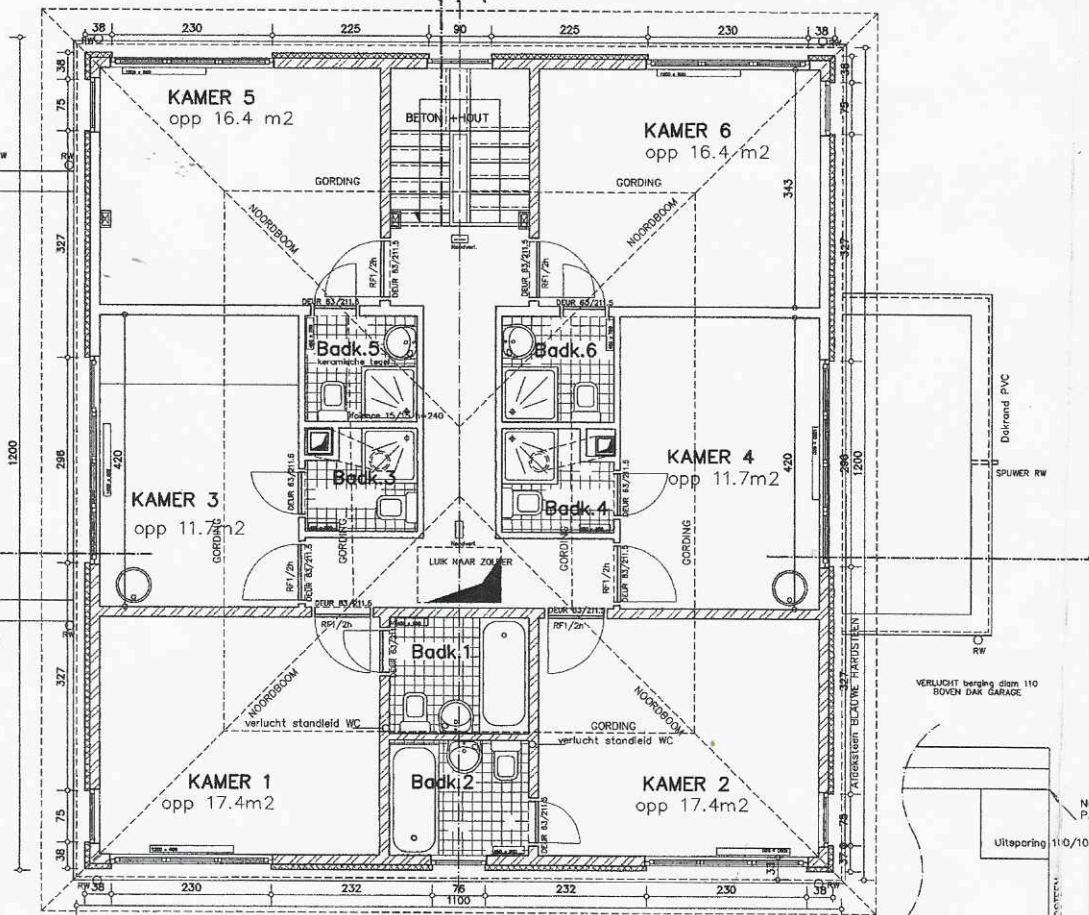

VERDIEPING



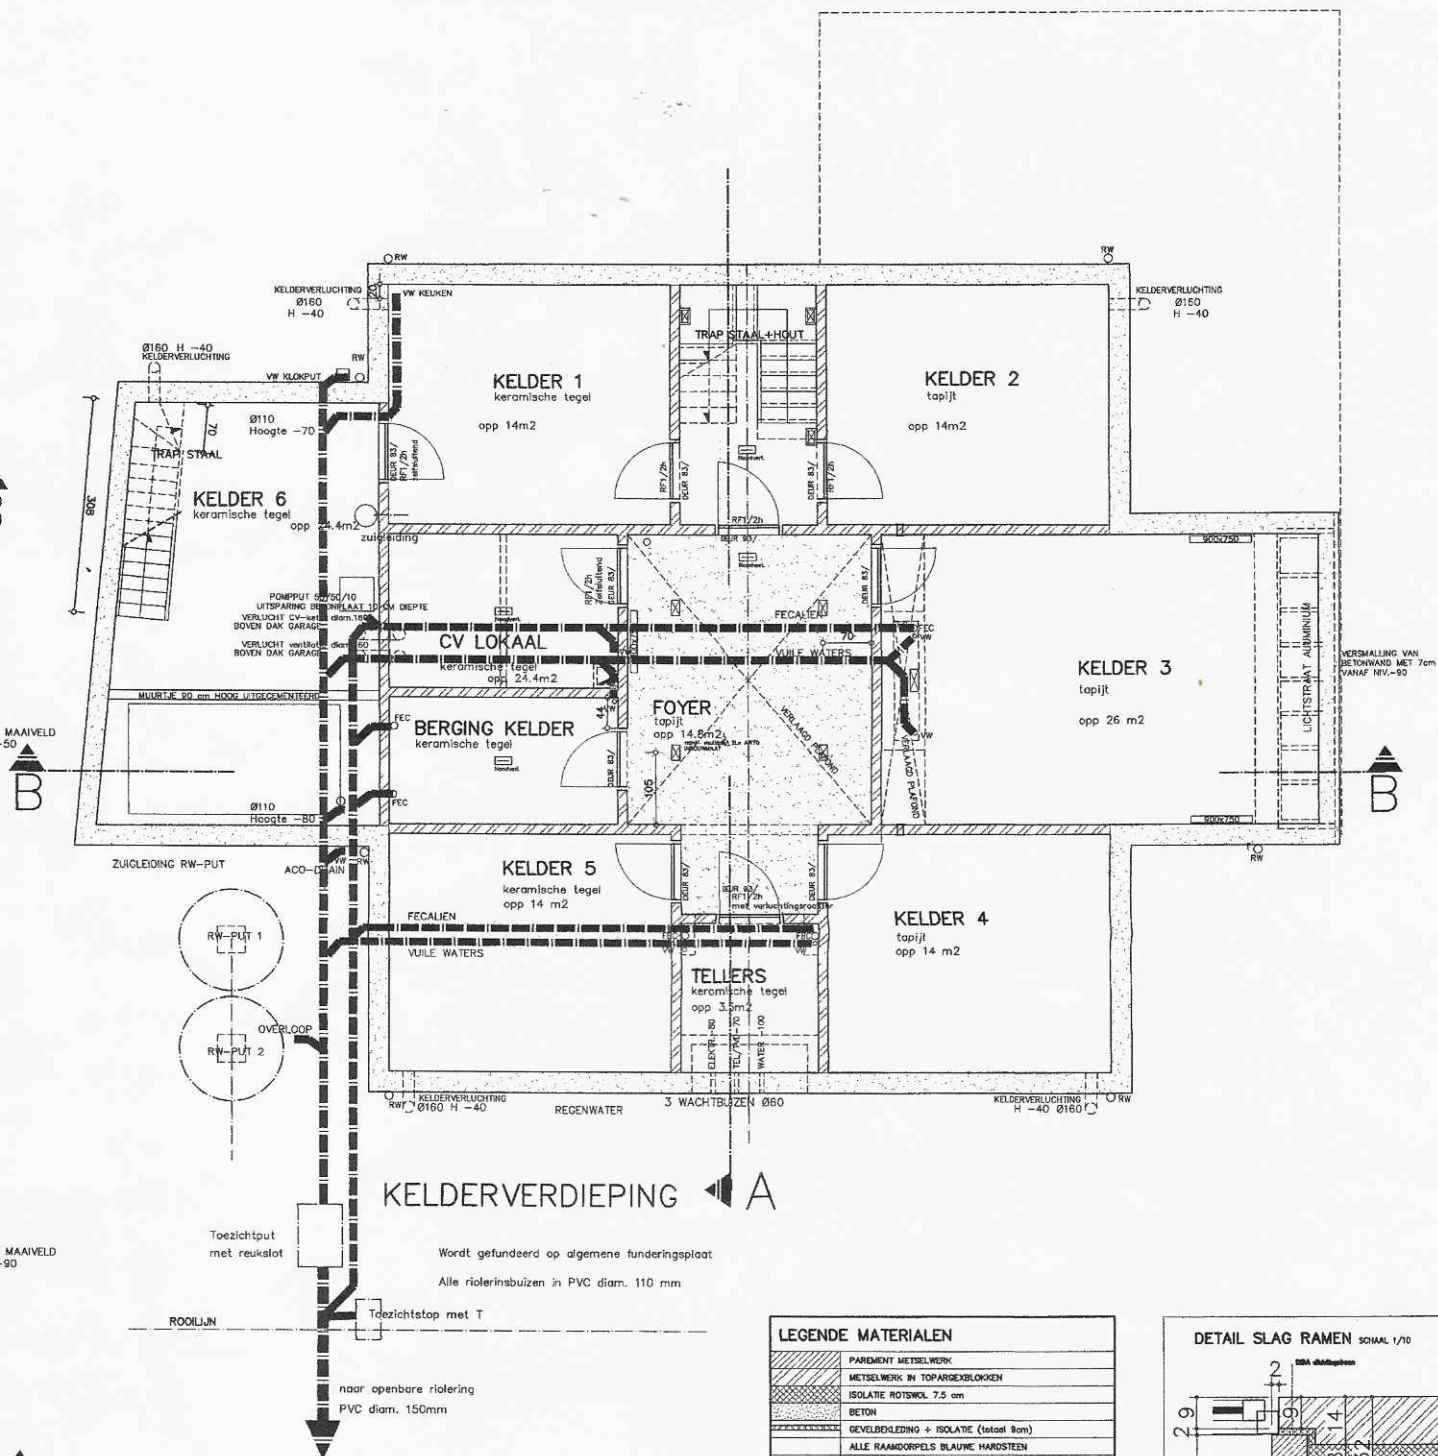

KELDERVERDIEPING

Wordt gefundeerd op algemene funderingsplaat

Alle rioleringsbuizen in PVC diam. 110 mm


BINNENBEPLEISTERING

KELDERVERDIEPING: enkel de wanden van traphal, foyer en kelder 3 te bepleisteren
 GELUKKIGLOERSE VERDIEPING: overal wanden en plafonds te bepleisteren behalve garage
 EERSTE VERDIEPING: overal wanden en plafonds te bepleisteren

LEGENDE MATERIALEN

	PAREMENT METSELERWERK
	METSELERWERK IN TOPARGEKLOKKEN
	ISOLATIE ROTSWOL 7.5 cm
	BETON
	GEVELBEKLEIDING + ISOLATIE (totaal 8cm)
	ALLE RAANDORPELS BLAUWE HARDESTEEN
	PLINTEN BUITENGEVEL BLAUWE HARDESTEEN
	BUITENSCHILWERK ALUMINIUM
	PVC RIOLBUZEN voor VUILE WATERS Ø110mm
	PVC RIOLBUZEN voor FECALIEN Ø110mm


DETAIL SLAG RAMEN SCHAL 1/10

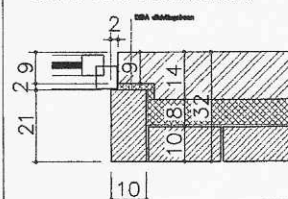

DATUM	STADIUM	
31/03/98	ONTWERP BOUWAANVRAAG	LK
10/04/98	AANPASSING ONTWERP BOUWAANVRAAG	LK
05/05/98	BOUWAANVRAAG	LK
15/06/98	AANBESTEDING	LK
25/08/98	CV	LK
04/08/98	ELECTRICITEIT	LK
17/08/98	UITVOERING	LK
18/08/98	AANPASSING KELDER: kulp tank en elektriciteit	LK
25/08/98	AANPASSING TANK STOOKOLIE EN NIEGVALLEN ARCADE	LK
05/10/98	AANPASSING RIOLERING, DORPELS	AB
19/10/98	AANPASSING KELDERTRAP	AB
03/12/98	AANPASSING VERDIEPING BADEKAMER	AB
10/12/98	AANPASSING BESPREKING 9/12/98	AB
13/01/99	AANPASSING VERLICHTING/MEUBILAIR	AB
15/02/99	AANPASSING ELECTRICITEIT	VDP
23/02/99	AANPASSING VENTILATIE	AB

UITVOERING

JACOBS/UV	1/50	15/02/99
-----------	------	----------

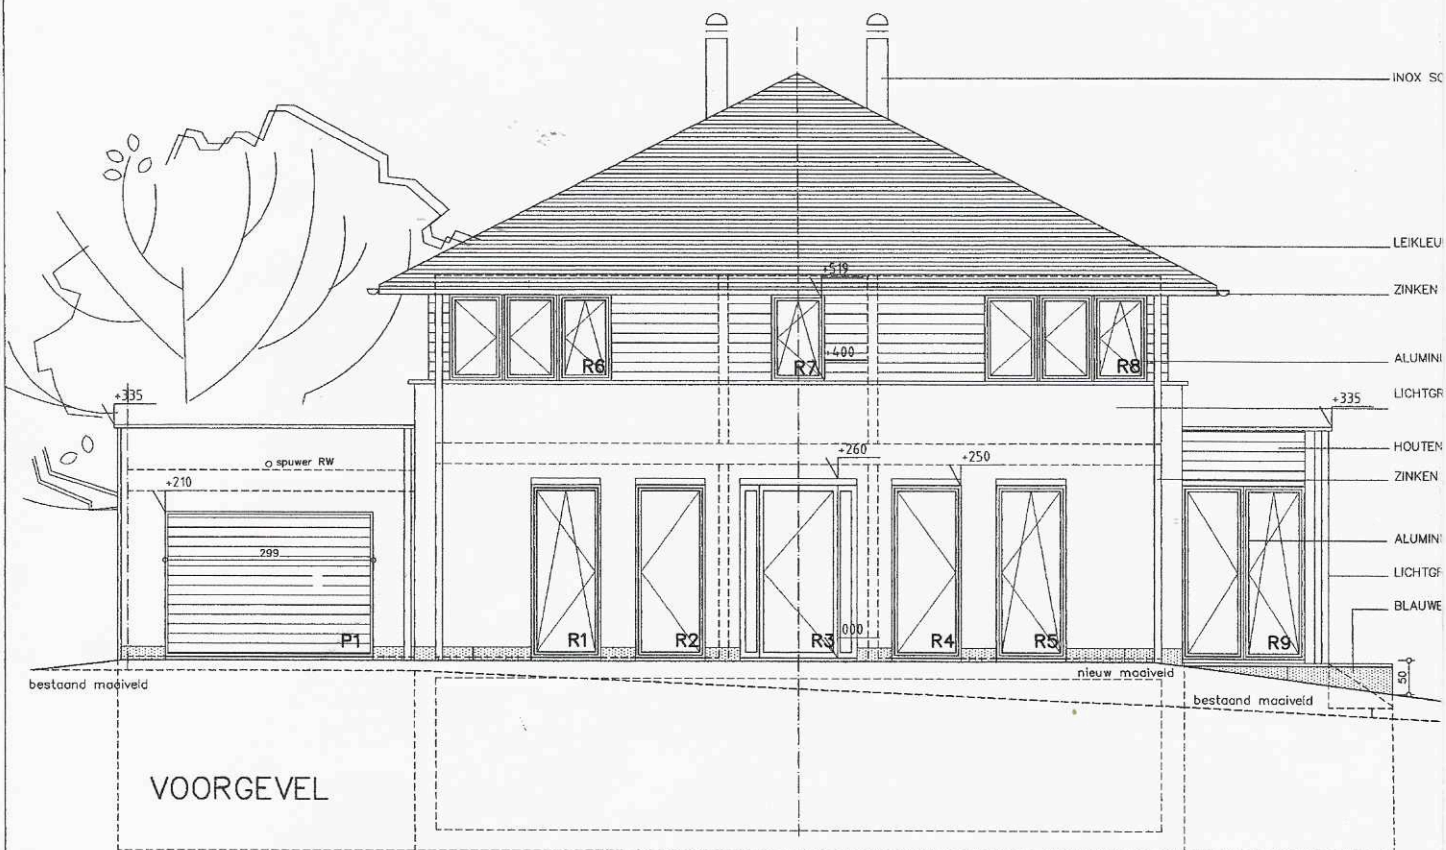

VOORGEVEL



ZIJGEVEL

