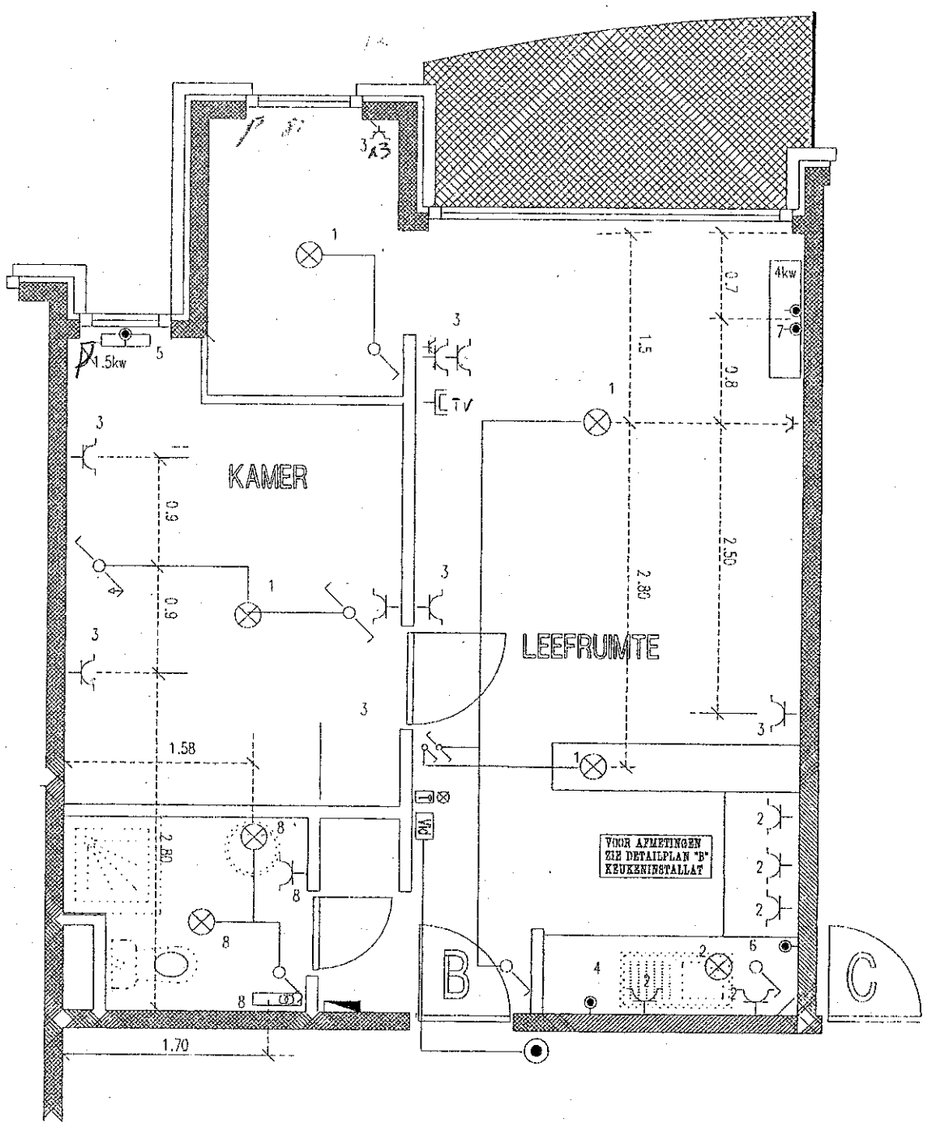

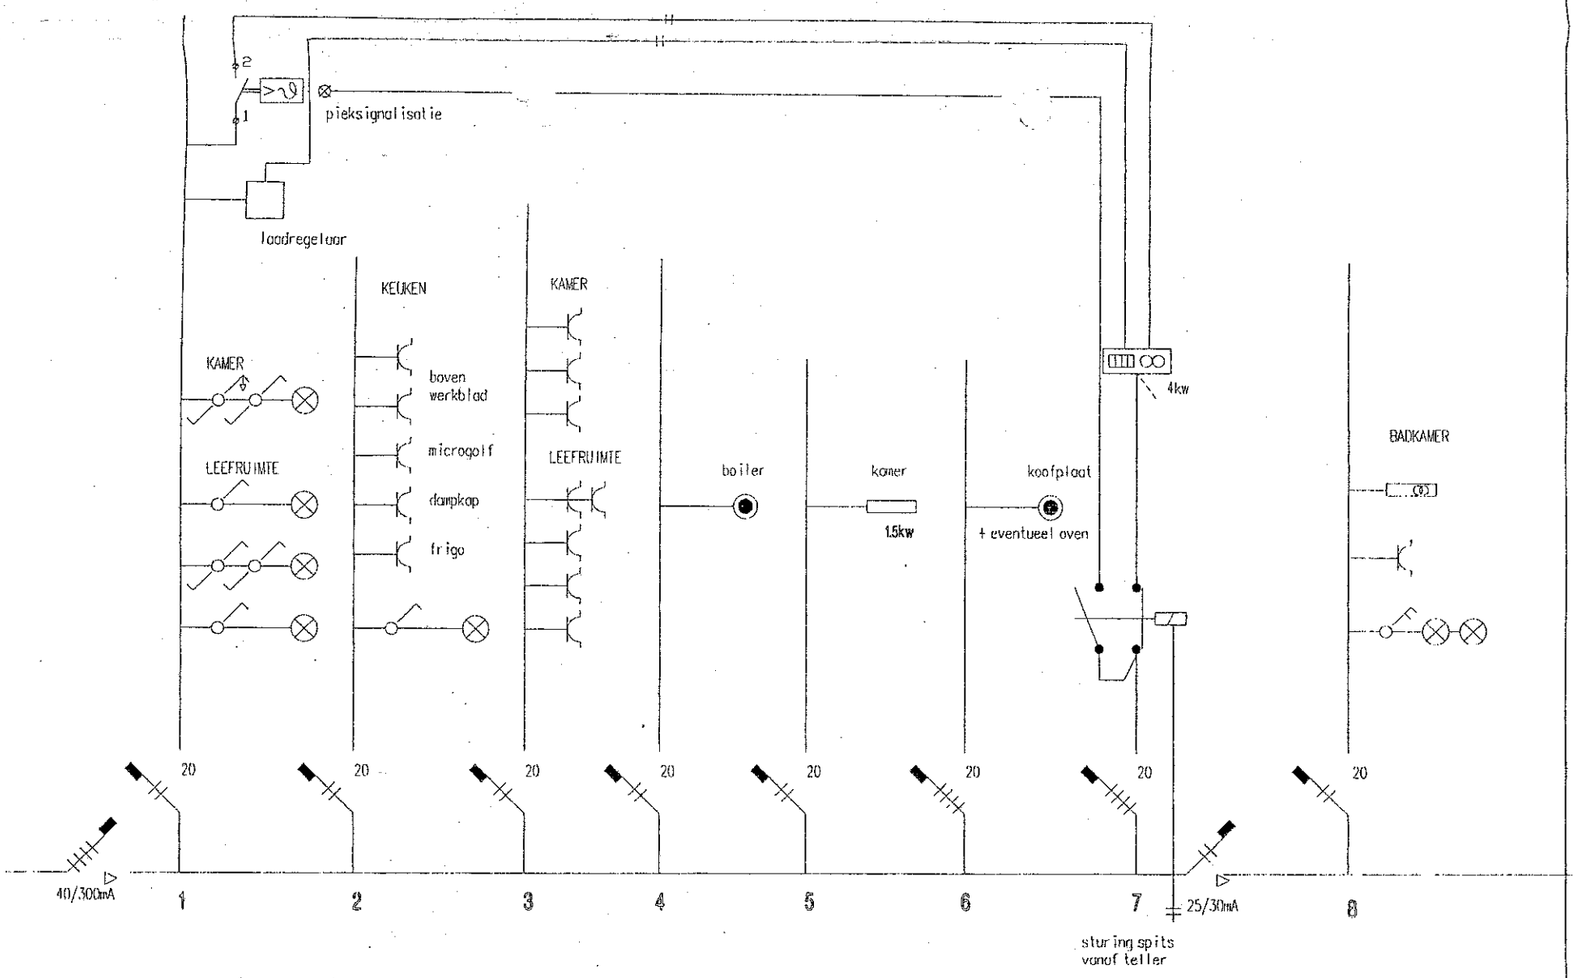

DATUM	OMSCHRIJVING	DATUM	OMSCHRIJVING	DATUM	OMSCHRIJVING

KLANT :
N.V. CENTURY GARDENS
LOUIZALAAN, 305, 1050 BRUSSEL

PROJECT : RESIDENTIE CENTURY GARDENS
HENRY DUNANTLAAN, 52-54
1140 EVERE

DATUM : 21.08.97 FILE: CENGAR\ 2B

ELEKTRICITEIT
ETN DEBLAERE & C°
ROESELARE TEL. 051/20.04.06