

**ACA Vzw**Erkend controle-organisme
Elektrische installatiesMeensesteenweg 338, 8800 Roeselare
TEL: 051/200 002 FAX: 051/201 002
www.acavzw.be / info@acavzw.be
Ondernemingsnummer: BE 0811 407 869

511801366

Ref: 2019030847

**VERSLAG VAN EEN GELIJKVORMIGHEIDSONDERZOEK VOOR INGEBRIJKNAMEN EN/OF CONTROLEBEZOEK
VAN EEN ELEKTRISCHE INSTALLATIE OP LAAGSPANNING EN ZEER LAGE SPANNING****Algemene gegevens**

Plaats van het onderzoek:	Timmerik 1, 3020 HERENT				
Eigendom van:	VANDEBORNE				
Opdrachtgever:	Wim Van Tilt - WiVanTi, Bosstraat 32, 3060 BERTEM				
Type lokalen:	Woning	DNB:	Fluvius	Tarief:	Dubbeluurtarief
EAN-code installatie:	541 44	Nr. teller:	74519180	Index:	214662/150639 kWh
Installateur:	/				
BTW-nr.:	/	Of ID-kaartnr:	/	Uitgereikt te:	/ op /
Agent-bezoeker:	Gert Vos				Datum onderzoek: 29/03/2019

Aard van het onderzoek

Overeenkomstig de voorschriften van het Algemeen Reglement op de Elektrische Installaties (A.R.E.I.) - Interne procedure QPRO/ELE/001

Type keuring:	Art. 271/271bis Periodieke controle (verkoop)	Bescherming tegen elektrische schokken bij onrechtstreekse aanraking:
Bijkomende info:	Controlebezoek + Art. 278	Art. 86 Huishoudelijke lokalen of plaatsen
Herkeuring op:	2019021972	(net TT - voeding van de elektrische installatie via elektrische teller)

Algemene gegevens elektrische installatie

Nominale spanning:	3 x 400V + N	Max nominale stroom:	40 A	Nominale stroom hoofdbeveiliging:	25,00
Voedingsleiding hoofdbord:	4X10 mm²	Type:	VVB		
Aardelektrode:	Niet vast te stellen			Sectie:	/
				Aardgeleider:	16 mm²
Hoofddifferentieel - In:	40 A	Gevoeligheid DI:	300 mA	Aantal polen:	4
Extra hoofddifferentieel(s):	/				
Bijkomende differentieel - In:	40 A	Gevoeligheid DI :	30 mA	Aantal polen:	2
Extra bijkomende differentieel(s):	40A/2P 30mA+40A/4P 30mA				
Aantal eindstroombanen:	38	Aantal borden:	4		

Metingen & controles

Aardspreidingsweerstand:	3,07 Ohm	Bescherming onrechtstreekse aanraking:	In orde	Hoofddifferentieel verzegeld:	In orde
Algemeen isolatieniveau:	+0.5 MOhm	Werking differentieel - Testknop:	In orde	Staat vast elektrisch materiaal:	In orde
Aardingscontinuïteit:	In orde	Werking differentieel - Foutlus:	In orde	Schema's vs. uitvoering:	In orde
Bescherming rechtstreekse aanraking:	In orde				

Besluit: DE INSTALLATIE VOLDOET AAN HET AREI		De installatie dient opnieuw gecontroleerd te worden vóór: 25 jaar na datum onderzoek ☐ Door hetzelfde organisme (*)	
AANTAL BIJLAGEN	Situatieschema's: Ja	DE AGENT BEZOEKER: 	Visum van de verdeler:
	Eendraadsschema's: Ja Plan uitwendige invloeden: NVT Andere: /		

Visum controle organismeACA vzw - Erkend Controle Organisme
Meensesteenweg 338 - 8800 Roeselare
BTW BE 0811.407.869
Tel. 051/20 00 02 - Fax 051/20 10 02
info@acavzw.be - www.acavzw.be

Dit verslag dient bewaard te worden in het dossier van de elektrische installatie (en moet indien van toepassing voorgelegd worden aan de Interne dienst voor Preventie en Bescherming op het werk en aan het Comité voor Preventie en Bescherming op het werk). Bovendien dient dit dossier elke aangebrachte wijziging te vermelden. Iedere belangrijke wijziging of belangrijke uitbreiding van de elektrische installatie moet voor ingebruikname onderworpen worden aan een gelijkvormigheidsonderzoek. De Federale Overheidsdienst die Energie onder zijn bevoegdheid heeft, dient bij ieder ongeval, rechtstreeks of onrechtstreeks te wijten aan elektriciteit waarbij personen betrokken zijn, ingelicht te worden.

(*) De werken, nodig voor de inbreuken te doen verdwijnen, moeten zonder vertraging uitgevoerd worden en alle maatregelen moeten getroffen worden opdat de in overtreding zijnde installatie, indien ze in dienst blijft, geen gevaar vormt voor personen of goederen. Indien bij het nieuw controlebezoek, na max 1 jaar, de overtredingen niet verdwenen zijn, moet het erkend organisme een kopie van het proces-verbaal van het controlebezoek overmaken aan de Algemene Directie Energie die belast is met het hoog toezicht.

Beschrijving van de stroombanen

HOOFDBORD:RAILAUT:10A/2PX3+16A/2PX17+20A/2PX2+20A/4PX1
BORD CV:PENAUT:6AX2
BORD 3:KEUKEN:RAILAUT:16A/2PX9+25A/4PX1
BORD 4:AAN BOILER:RAILAUT:16A/2PX3+10A/2PX1


VASTSTELLINGEN: Opmerkingen

- A1 : De elektrische schema's moeten verplicht bewaard worden in het dossier van de elektrische installatie. Het is evenzeer sterk aangeraden om één exemplaar te bewaren in de nabijheid van het elektrisch hoofdbord.
- A3 : Alle differentieelstroominrichtingen in de elektrische installatie moeten periodiek (vb. maandelijks) getest worden met behulp van de testknop (cfr. voorschriften van de fabrikant).
- AD : Deze controle omvat enkel de zichtbare delen van de installatie.
- AD2 : De uitgevoerde controle is een momentopname. Dit keuringsattest is slechts een weerspiegeling van de elektrische installatie op het ogenblik van de keuring.
- AE : De eenheid is bemeubeld op het ogenblik van de controle.
- AK1 : Niet alle toestellen van klasse I (vb. wasmachine, droogkast,...) zijn geplaatst op het ogenblik van de keuring.
- B : Het is niet uitgesloten dat er bijkomende inbreuken worden vastgesteld bij voorleggen van de schema's.
- U : Minimaal drie exemplaren van de elektrische schema's dienen aanwezig te zijn.

Extra opmerkingen :

ER IS NOG EEN VERLIES,DIT LIGT NIET AAN DE INSTALLATIE MAAR AAN DE CV KETEL ZELF

VASTSTELLINGEN: Inbreuken

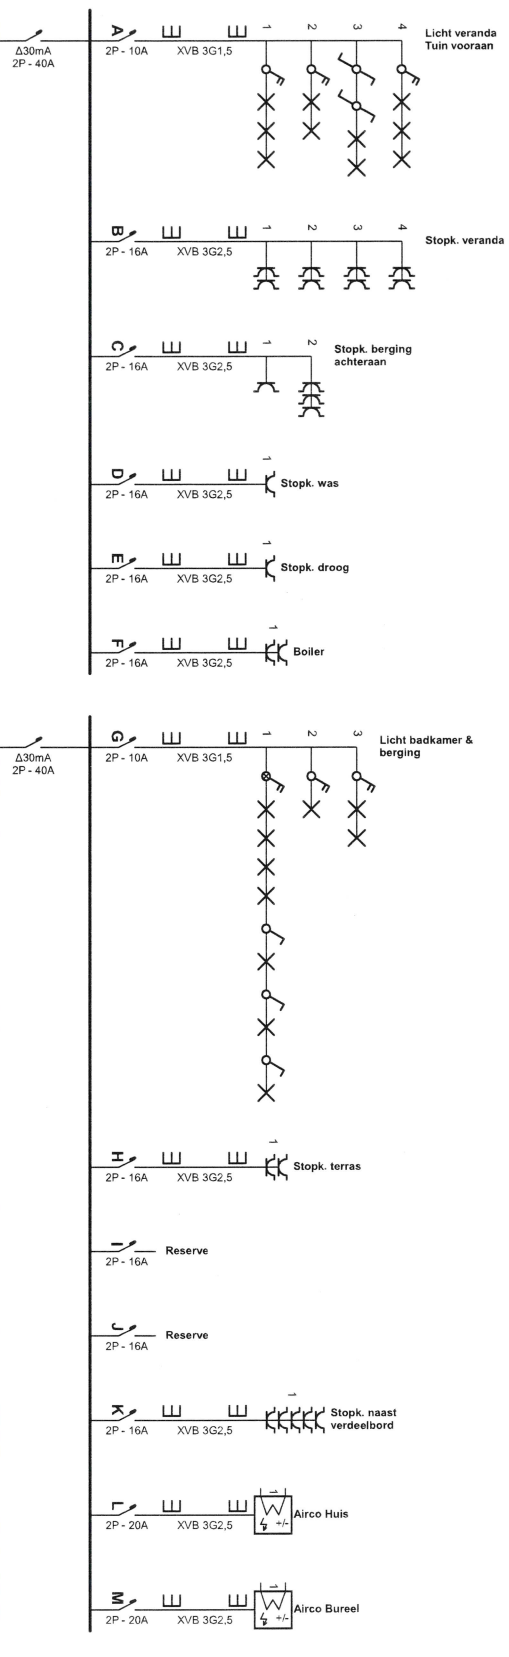

29/03/2019

Erkend Organisme

ACA Agent -bezoeker Get Vos
Meensesteenweg 338
8800 Roeselare
Tel.: 051 20 00 02
Fax: 051 20 10 02
e-mail: info@acavzw.be



Plaats van de elektrische installatie

Familie Vandeborne
Timmerik 1
3020


Installateur

M & E Electro B.V.B.A.
Laurent Benoit Dewezlaan 14
3010 Kessel-Lo
Tel.: 016 25 26 78 GSM: 0495 27 20 04
Fax: 016 25 26 78
e-mail: michael.vanderhulst@telenet.be
BTW BE 0808.321.982



p. 1/7
Eendraadschema

3 x 400V + N ~ 50Hz

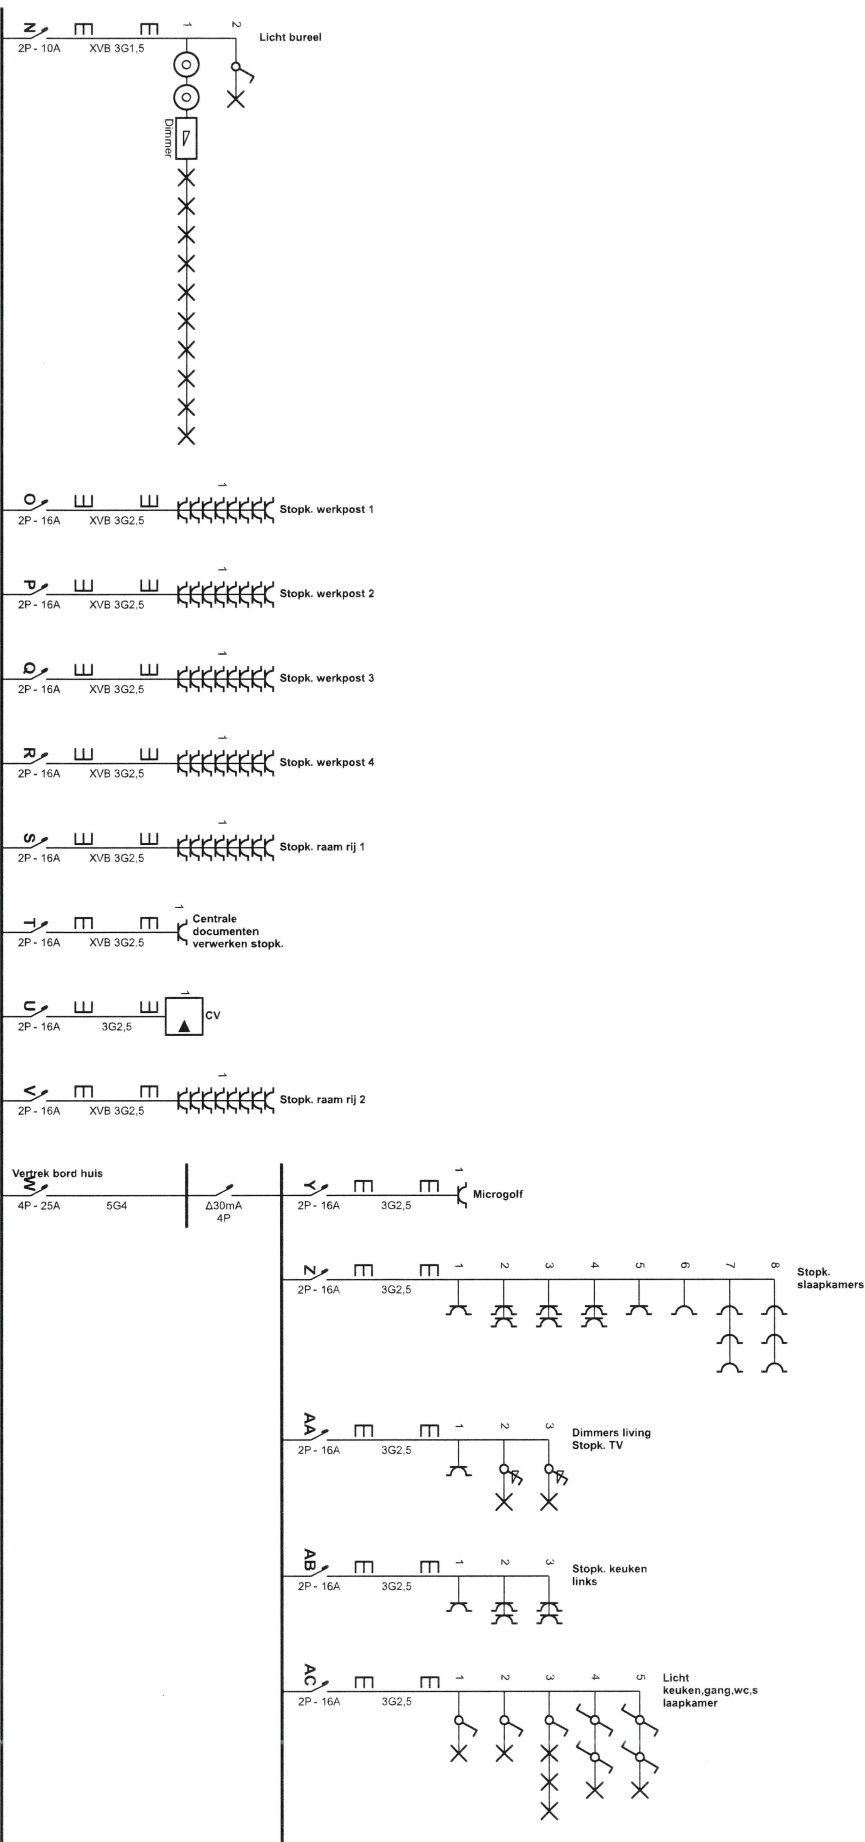

Erkend Organisme

ACA Agent -bezoeker Geert Vos
Meensesteenweg 338
8800 Roeselare
Tel.: 051 20 00 02
Fax: 051 20 10 02
e-mail: info@acavzw.be



ACA Agent -bezoeker Geert Vos
Meensesteenweg 338
8800 Roeselare
Tel.: 051 20 00 02
Fax: 051 20 10 02
e-mail: info@acavzw.be

Plaats van de elektrische installatie

Familie Vandebonne
Timmerik 1
3020

Installateur

M & E Electro B.V.B.A.
Laurent Benoit Dewezlaan 14
3010 Kessel-Lo
Tel.: 016 25 26 78 GSM: 0495 27 20 04
Fax: 016 25 26 78
e-mail: michael.vanderhust@telenet.be
BTW BE 0808.321.982



p. 2/7
Eendraadschema

3 x 400V + N ~ 50Hz

e-mail: info@acavzw.be



A.C.A. está - Organismo de Control Argentino
 Mensualidad: \$ 350 - \$ 6000 Róqueme
 TPA Bc. C.A. 147 850
 Tel. 0035 46 70 - Fax 0035 50 08 28
 info@aca.com.ar - www.aca.com.ar

Familie Vandeborne
 Timmerik 1
 3020

Installateur

M & E Electro B.V.B.A.
Laurent Benoit Dewezlaan 14

3010 Kessel-Lo

Tel.: 016 25 26 78 GSM: 0495 27 20 04
Fax: 016 25 26 78



e-mail: michael.vanderhulst@telenet.be




p. 3/7

Eendradschema

3 x 400V + N ~ 50Hz

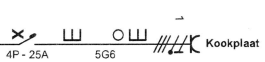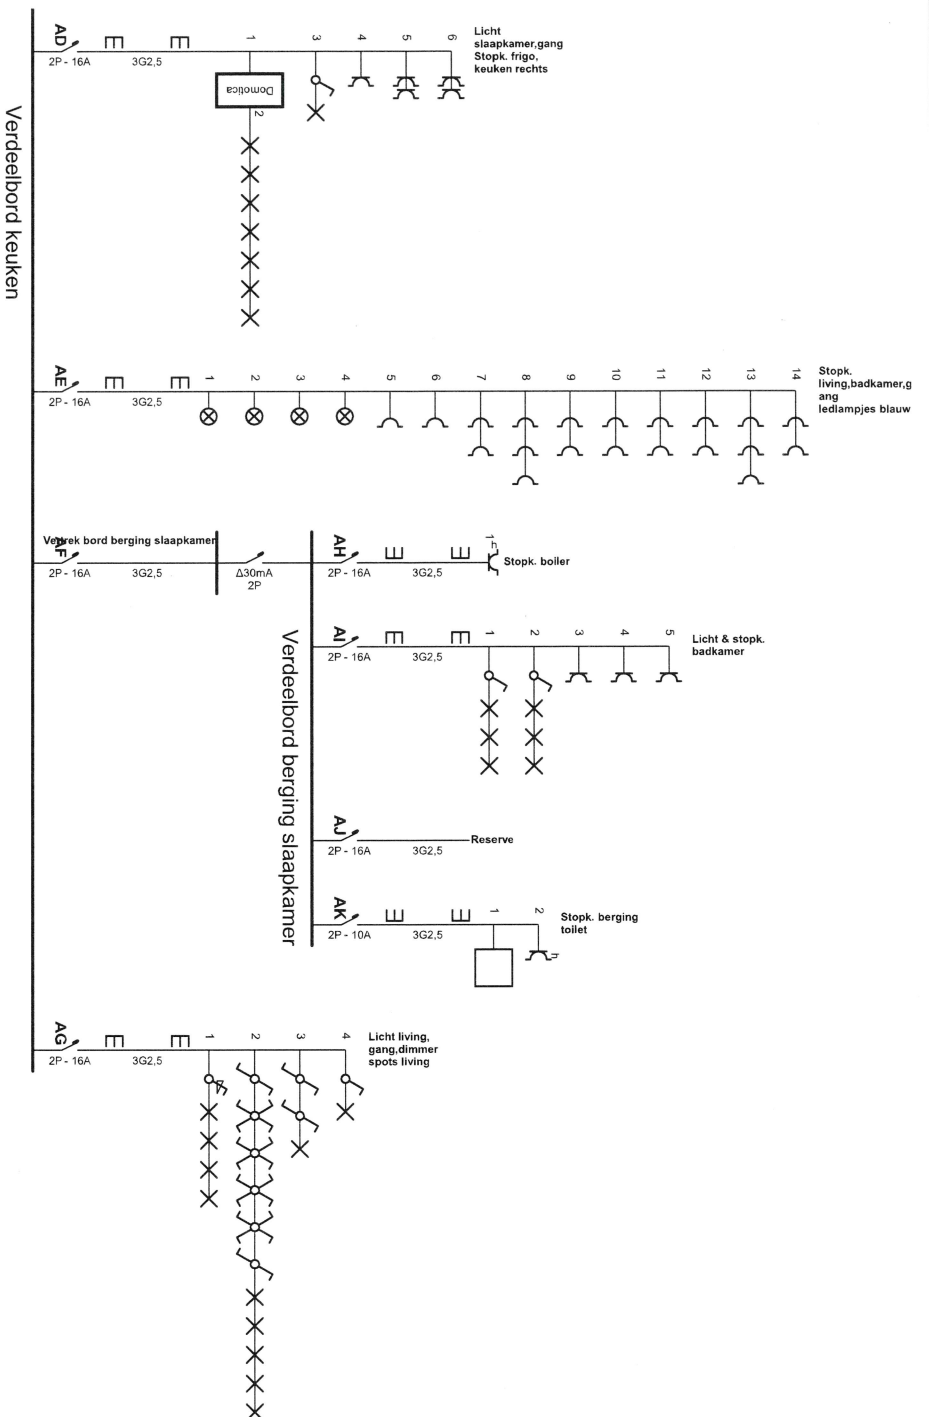

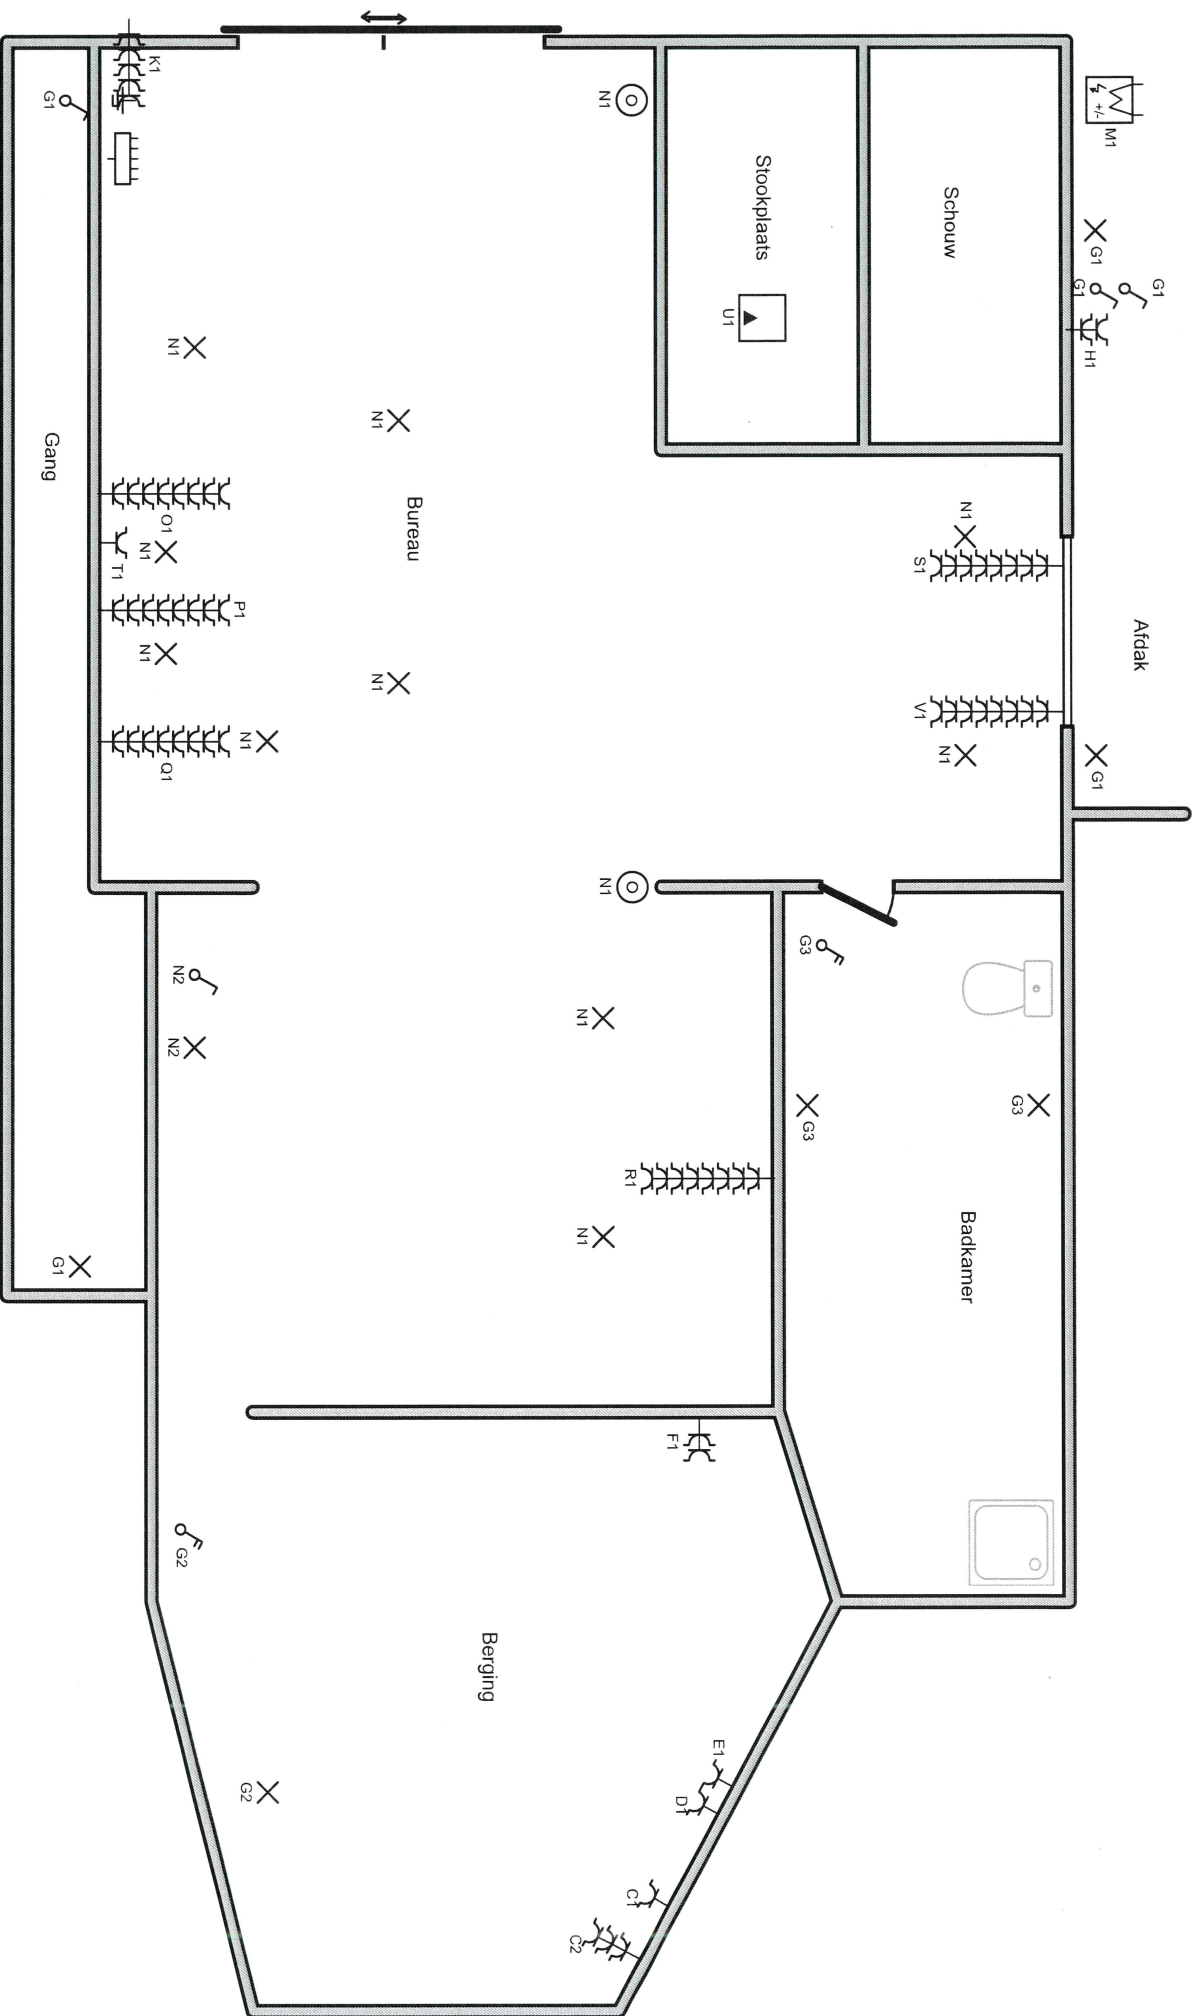

Erkend Organisme

ACA Agent -bezoeker Gert Vos
 Meensesteenweg 338
 8800 Roesselare
 Tel.: 051 20 00 02
 Fax: 051 20 10 02
 e-mail: info@acavzw.be



De ACA is een organisatie die de kwaliteit van de elektrische installaties controleert en garandeert. De ACA is een organisatie die de kwaliteit van de elektrische installaties controleert en garandeert.

Plaats van de elektrische installatie

Familie Vandebonne
 Timmerik 1
 3020


Installateur

M & E Electro B.V.B.A.
 Laurent Benoit Dewezlaan 14
 3010 Kessel-Lo
 Tel.: 016 25 26 78 GSM: 0495 27 20 04
 Fax: 016 25 26 78
 e-mail: michael.vanderhulst@telenet.be
 BTW BE 0808.321.982



p. 4/7
Situatieschema

3 x 400V + N ~ 50Hz

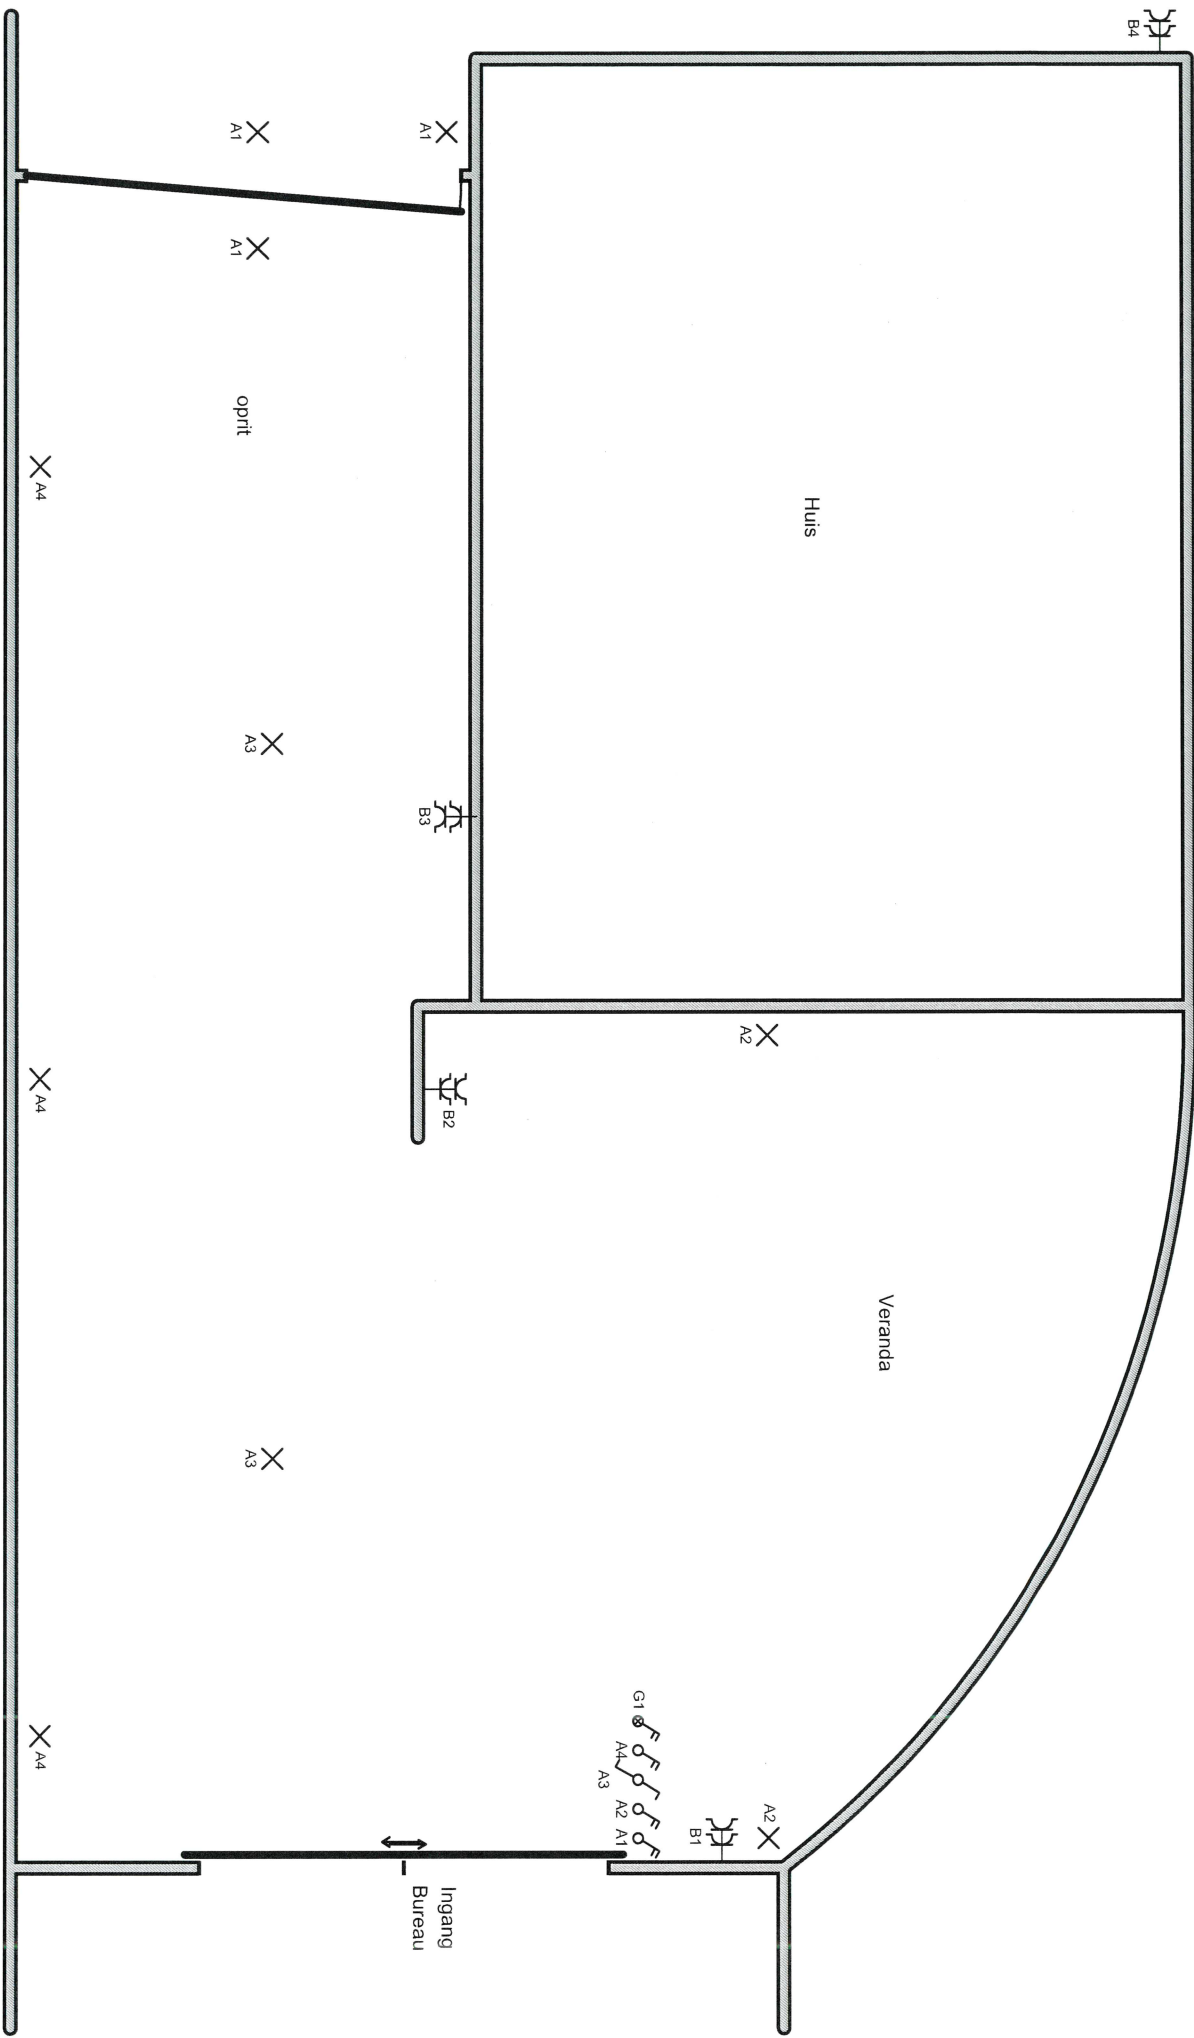

Erkend Organisme

ACA Agent -bezoeker Gert Vos
 Meensesteenweg 338
 8800 Roeselare
 Tel.: 051 20 00 02
 Fax: 051 20 10 02
 e-mail: info@acavzw.be



Plaats van de elektrische installatie

Familie Vandebonne
 Timmerik 1
 3020


Installateur

M & E Electro B.V.B.A.
 Laurent Benoit Dewezlaan 14
 3010 Kessel-Lo
 Tel.: 016 25 26 78 GSM: 0495 27 20 04
 Fax: 016 25 26 78
 e-mail: michael.vanderhulst@telenet.be
 BTW BE 0808.321.982



p. 5/7
Situatieschema

3 x 400V + N ~ 50Hz

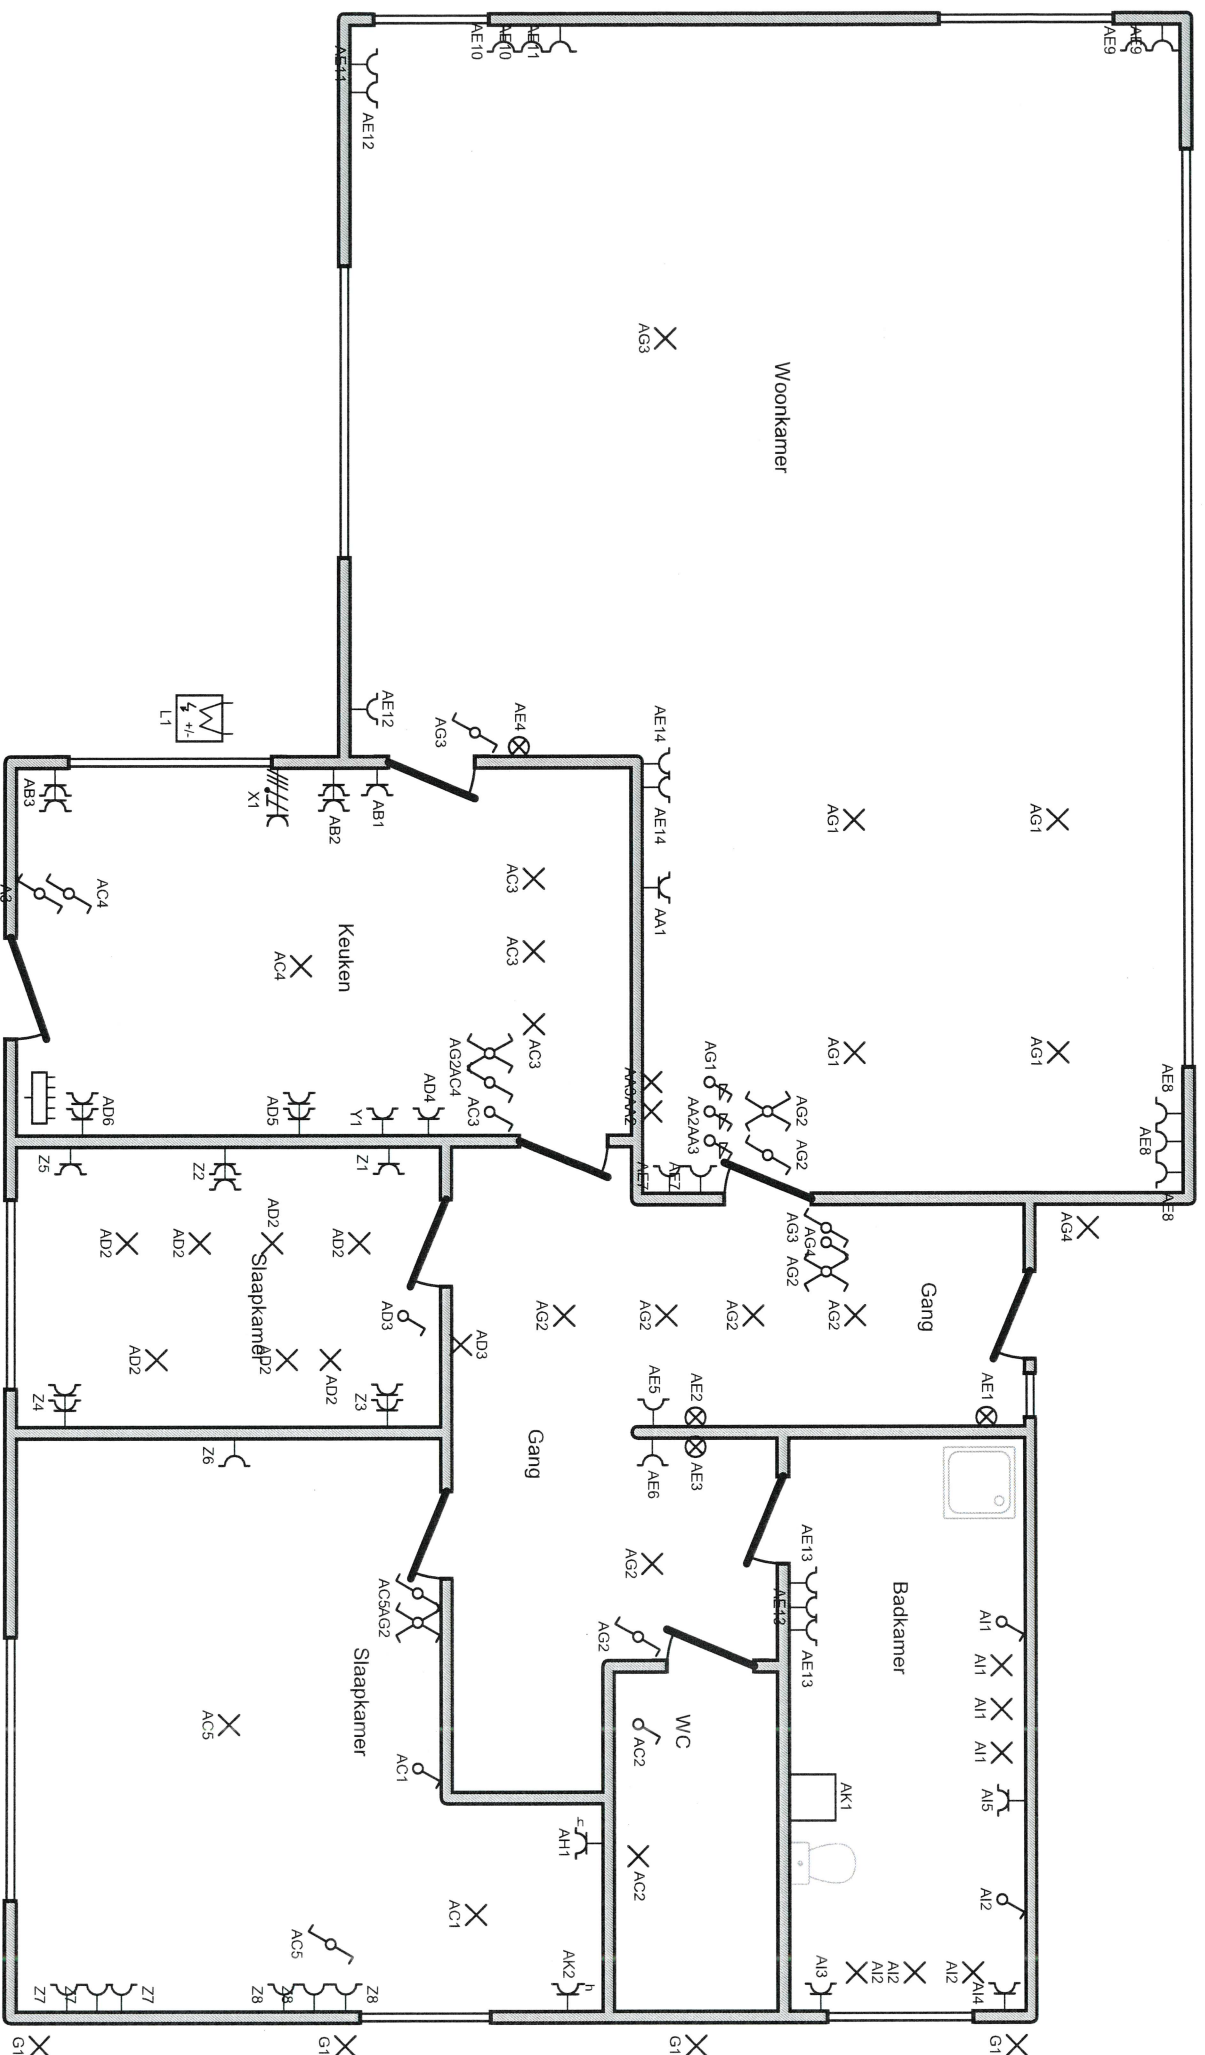

Erkend Organisme

ACA Agent-bezoeker Gert Vos
Meensesteenweg 338
8800 Roeselare
Tel.: 051 20 00 02
Fax: 051 20 10 02
e-mail: info@acavzw.be



ACA Agent-bezoeker Gert Vos
Meensesteenweg 338
8800 Roeselare
Tel.: 051 20 00 02
Fax: 051 20 10 02
e-mail: info@acavzw.be

Plaats van de elektrische installatie

Familie Vandeborne
Timmerik 1
3020

Installateur

M & E Electro B.V.B.A.
Laurent Benoit Dewezlaan 14
3010 Kessel-Lo
Tel.: 016 25 26 78 GSM: 0495 27 20 04
Fax: 016 25 26 78
e-mail: michael.vanderhust@telenet.be
BTW BE 0808.321.982



p. 6/7 Situatieschema

3 x 400V + N ~ 50Hz

A	Licht veranda Tuin vooraan
B	Stopk. veranda
C	Stopk. berging achteraan
D	Stopk. was
E	Stopk. droog
F	Boiler
G	Licht badkamer & berging
H	Stopk. terras
I	Reserve
J	Reserve
K	Stopk. naast verdeelbord
L	Airco Huis
M	Airco Bureel
N	Licht bureel
O	Stopk. werkpost 1
P	Stopk. werkpost 2
Q	Stopk. werkpost 3
R	Stopk. werkpost 4
S	Stopk. raam rij 1
T	Centrale documenten verwerken stopk.
U	CV

V	Stopk. raam rij 2
W	Vertrek bord huis
Y	Microgolf
Z	Stopk. slaapkamers
AA	Dimmers living Stopk. TV
AB	Stopk. keuken links
AC	Licht keuken, gang, wc, slaapkamer
AD	Licht slaapkamer, gang Stopk. frigo, keuken rechts
AE	Stopk. living, badkamer, gang ledlampjes blauw
AF	Vertrek bord berging slaapkamer
AH	Stopk. boiler
AI	Licht & stopk. badkamer
AJ	Reserve
AK	Stopk. berging toilet
AG	Licht living, gang, dimmer spots living
X	Kookplaat

Erkend Organisme
ACA Agent -bezoeker Gert Vos
Meensesteerweg 338
8800 Roeselare
Tel.: 051 20 00 02
Fax: 051 20 10 02
e-mail: info@acavzw.be




Plaats van de elektrische installatie
Familie Vandebome
Timmerik 1
3020

Installateur
M & E Electro B.V.B.A.
Laurent Benoit Dewezlaan 14
3010 Kessel-Lo
Tel.: 016 25 26 78 GSM: 0495 27 20 04
Fax: 016 25 26 78
e-mail: michael.vanderhust@telenet.be
BTW BE 0808.321.982



p. 7/7
Lijst Kringen
3 x 400V + N ~ 50Hz

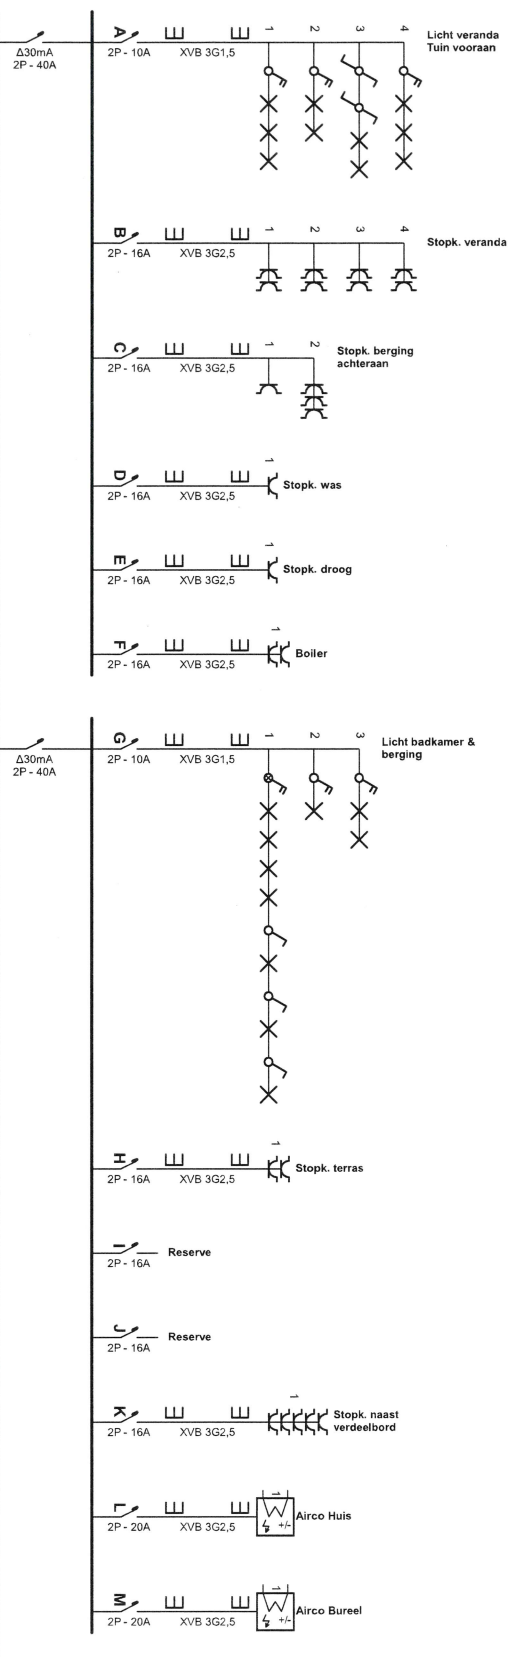

29/03/2019

Erkend Organisme

ACA Agent -bezoeker Gert Vos
Meensesteenweg 338
8800 Roeselare
Tel.: 051 20 00 02
Fax: 051 20 10 02
e-mail: info@acavzw.be



ACA Agent -bezoeker Gert Vos
Meensesteenweg 338
8800 Roeselare
Tel.: 051 20 00 02
Fax: 051 20 10 02
e-mail: info@acavzw.be

Plaats van de elektrische installatie


Familie Vandeborne
Timmerik 1
3020

Installateur

M & E Electro B.V.B.A.
Laurent Benoit Dewezlaan 14
3010 Kessel-Lo
Tel.: 016 25 26 78 GSM: 0495 27 20 04
Fax: 016 25 26 78
e-mail: michael.vanderhulst@telenet.be
BTW BE 0808.321.982



p. 1/7
Eendraadschema
3 x 400V + N ~ 50Hz

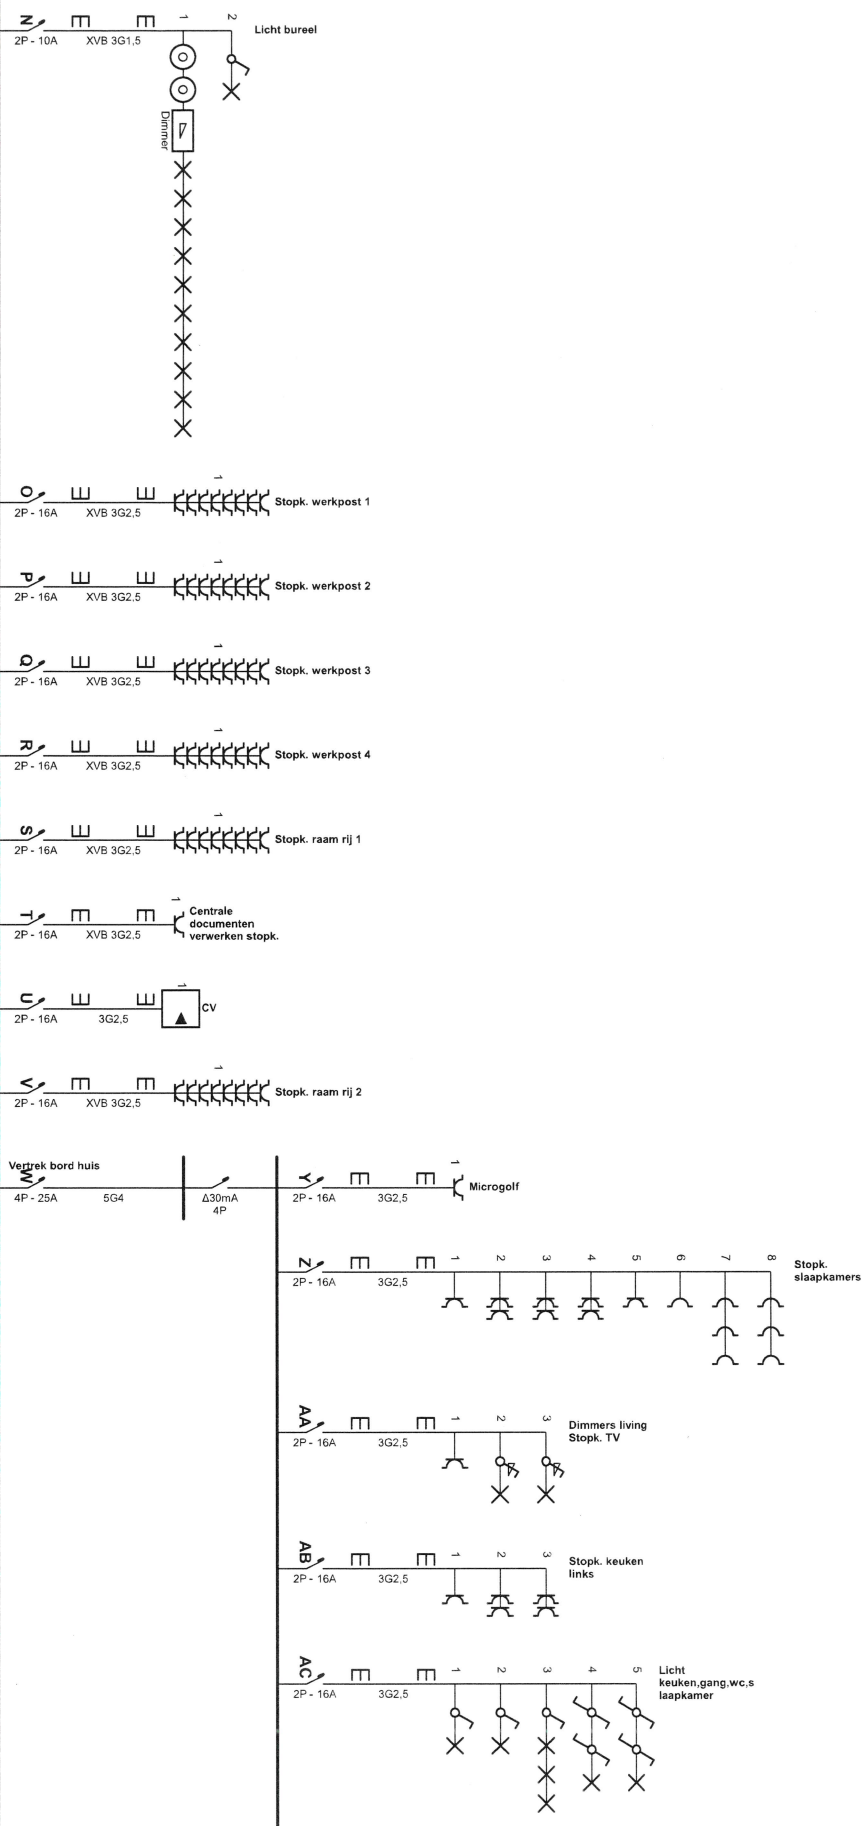

Erkend Organisme

ACA Agent-bezoeker Gert Vos
Meensesteenweg 338
8800 Roeselare
Tel.: 051 20 00 02
Fax: 051 20 10 02
e-mail: info@acavzw.be



Plaats van de elektrische installatie

Familie Vandebome
Timmerik 1
3020

Installateur


M & E Electro B.V.B.A.
Laurent Benoit Dewezlaan 14
3010 Kessel-Lo
Tel.: 016 25 26 78 GSM: 0495 27 20 04
Fax: 016 25 26 78
e-mail: michael.vanderhulst@telenet.be
BTW BE 0808.321.982



p. 217

Eendraadschema

3 x 400V + N ~ 50Hz

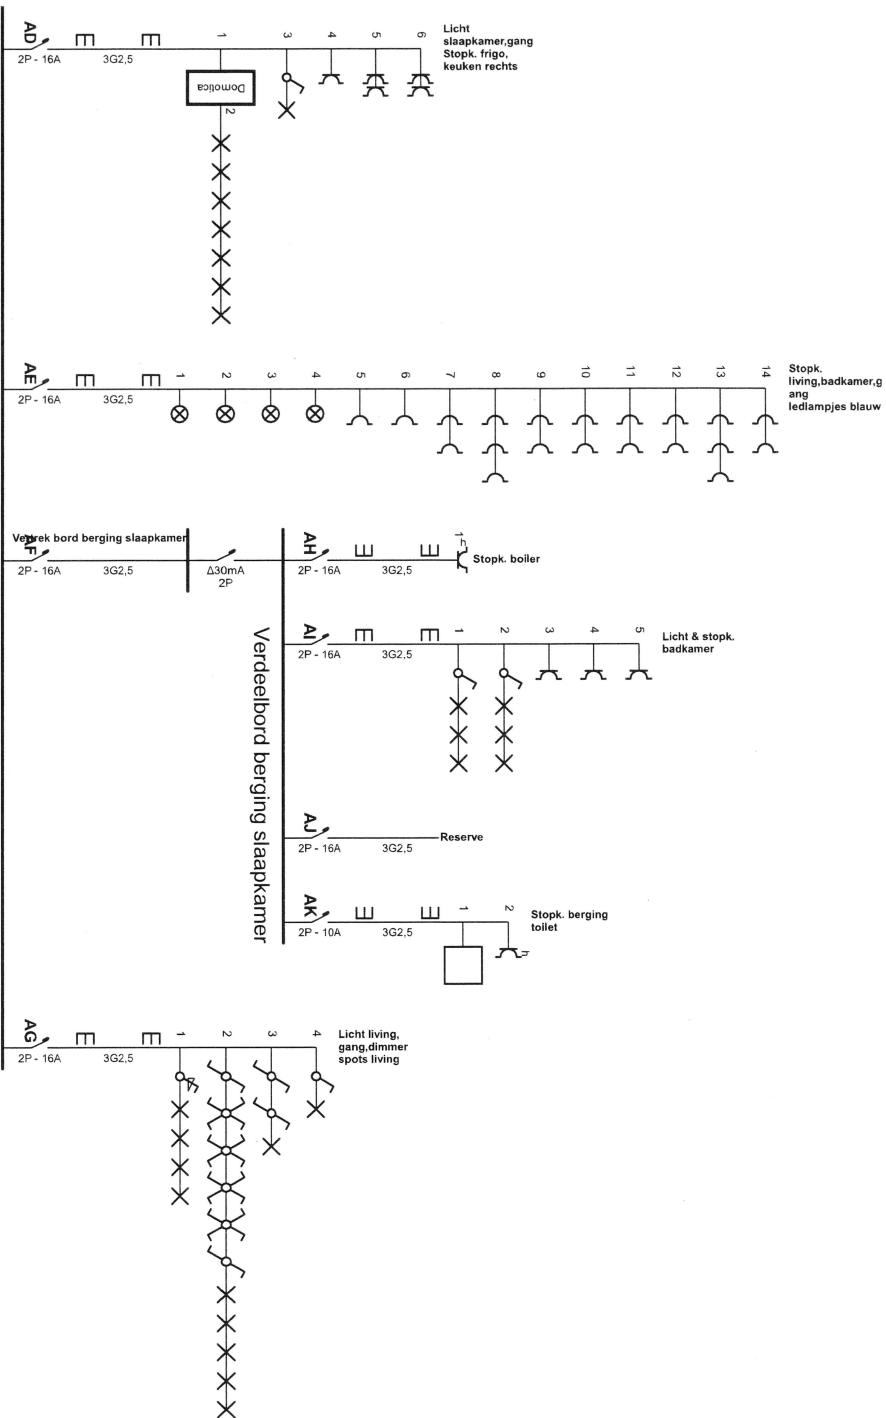

1

Kookplaat

4P - 25A 5G6

Erkend Organisme

ACA Agent -bezoeker Gert Vos
Meensesteenweg 338
8800 Roeselare
Tel.: 051 20 00 02
Fax: 051 20 10 02
e-mail: info@acavzw.be



ACA AGENT -bezoeker Gert Vos
Meensesteenweg 338
8800 Roeselare
Tel.: 051 20 00 02
Fax: 051 20 10 02
e-mail: info@acavzw.be

Plaats van de elektrische installatie

Familie Vandeborne
Timmerik 1
3020


Installateur

M & E Electro B.V.B.A.
Laurent Benoit Dewezlaan 14
3010 Kessel-Lo
Tel.: 016 25 26 78 GSM: 0495 27 20 04
Fax: 016 25 26 78
e-mail: michael.vanderhust@telenet.be
BTW BE 0808.321.982



p. 3/7
Eendraadschema

3 x 400V + N ~ 50Hz

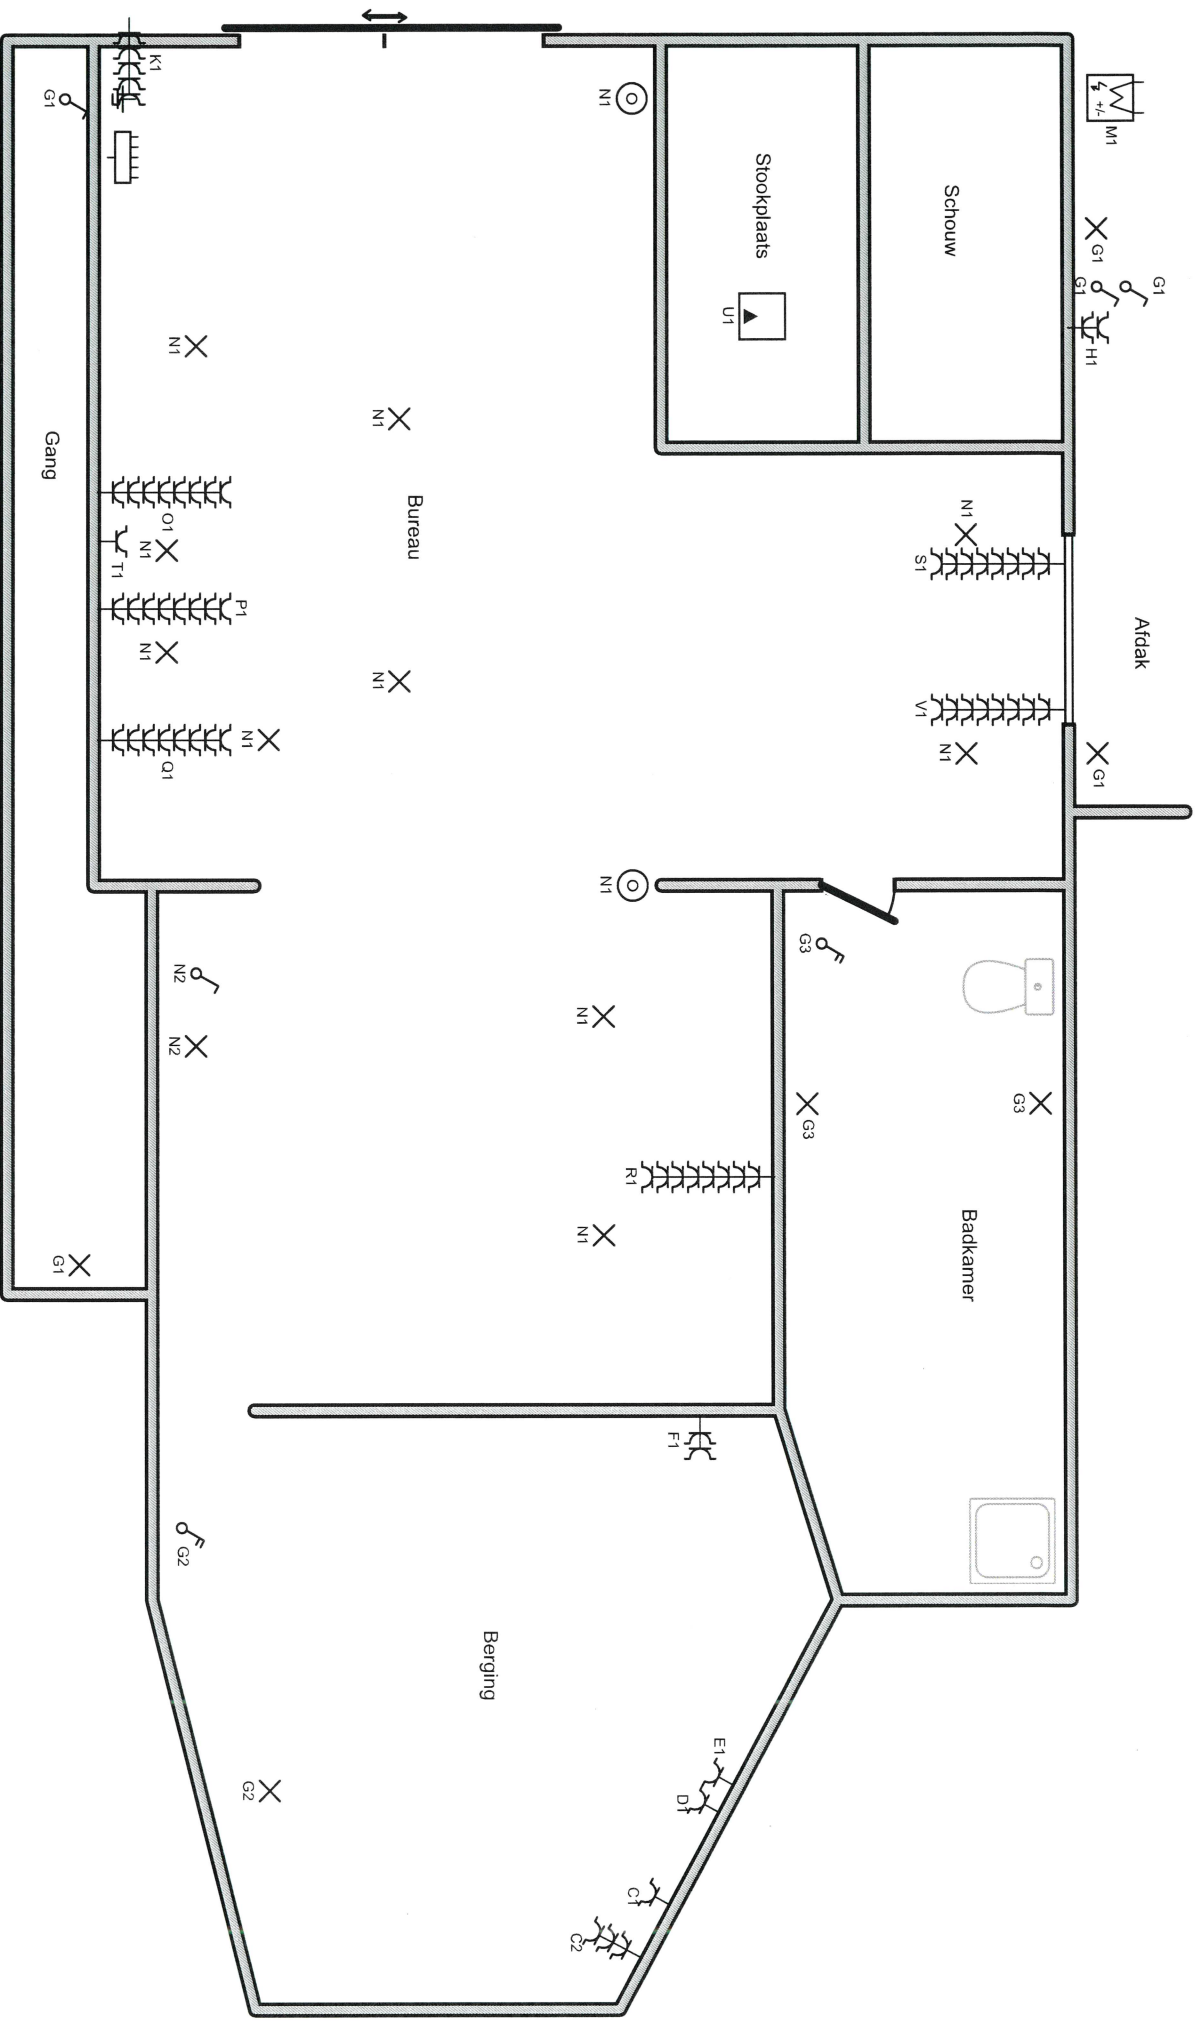

Erkend Organisme

ACA Agent-bezoeker Gert Vos
Meensesteerweg 338
8800 Roeselare
Tel.: 051 20 00 02
Fax: 051 20 10 02
e-mail: info@acavzw.be



ACA Agent-bezoeker Gert Vos
Meensesteerweg 338, 8800 Roeselare
Tel.: 051 20 00 02
Fax: 051 20 10 02
e-mail: info@acavzw.be

Plaats van de elektrische installatie

Familie Vandebome
Timmerik 1
3020


Installateur

M & E Electro B.V.B.A.
Laurent Benoit Dewezlaan 14
3010 Kessel-Lo
Tel.: 016 25 26 78 GSM: 0495 27 20 04
Fax: 016 25 26 78
e-mail: michael.vanderhulst@telenet.be
BTW BE 0808.321.982



P. 4/7
Situatieschema

3 x 400V + N ~ 50Hz

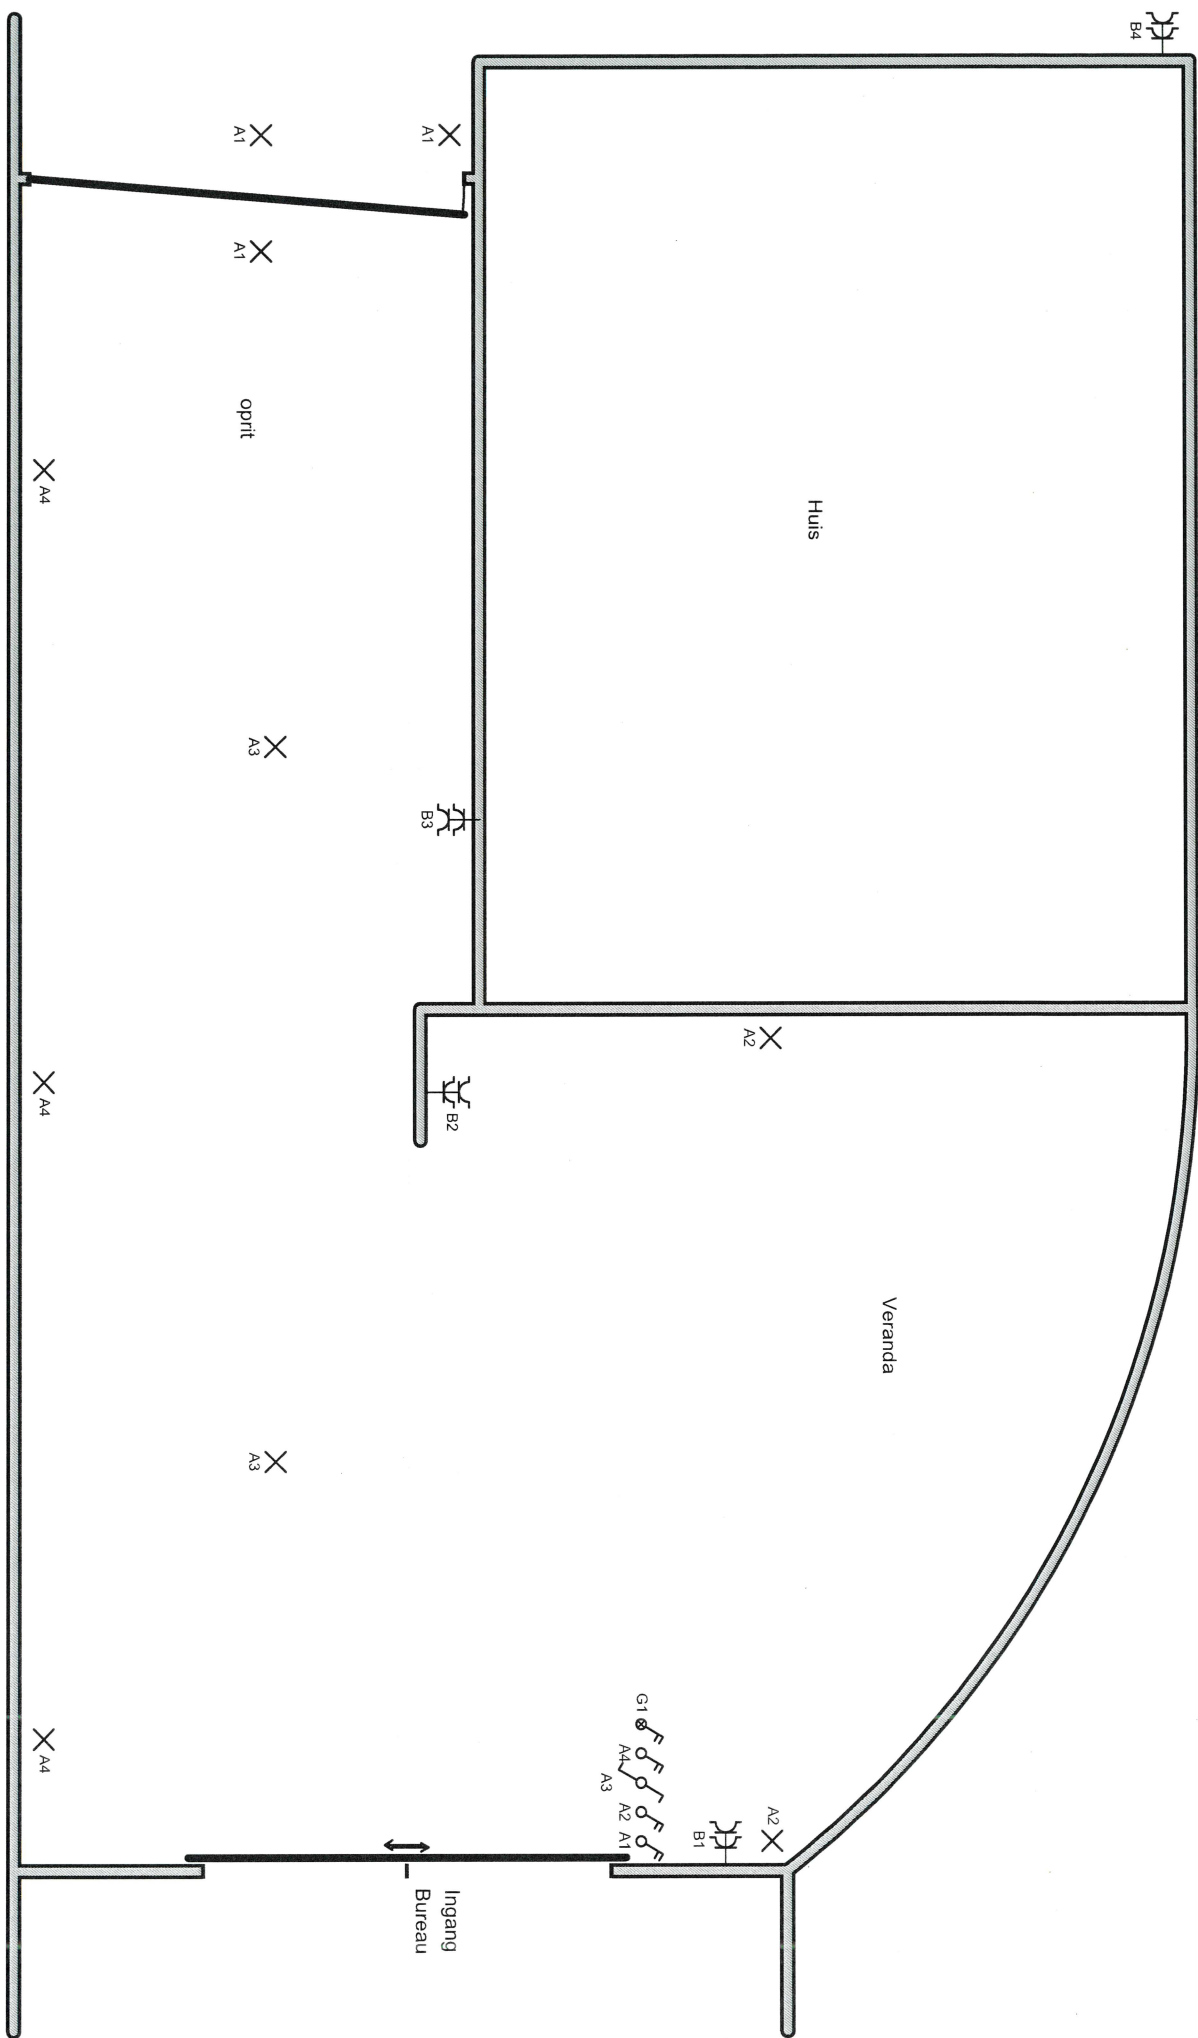

Erkend Organisme

ACA Agent-bezoeker Gert Vos
 Meensesteerweg 338
 8800 Roeselare
 Tel.: 051 20 00 02
 Fax: 051 20 10 02
 e-mail: info@acavzw.be



Plaats van de elektrische installatie

Familie Vandeborne
 Timmerik 1
 3020


Installateur

M & E Electro B.V.B.A.
 Laurent Benoit Dewezlaan 14
 3010 Kessel-Lo
 Tel.: 016 25 26 78 GSM: 0495 27 20 04
 Fax: 016 25 26 78
 e-mail: michael.vanderhulst@telenet.be
 BTW BE 0808.321.982



p. 5/7 **Situatieschema**

3 x 400V + N ~ 50Hz

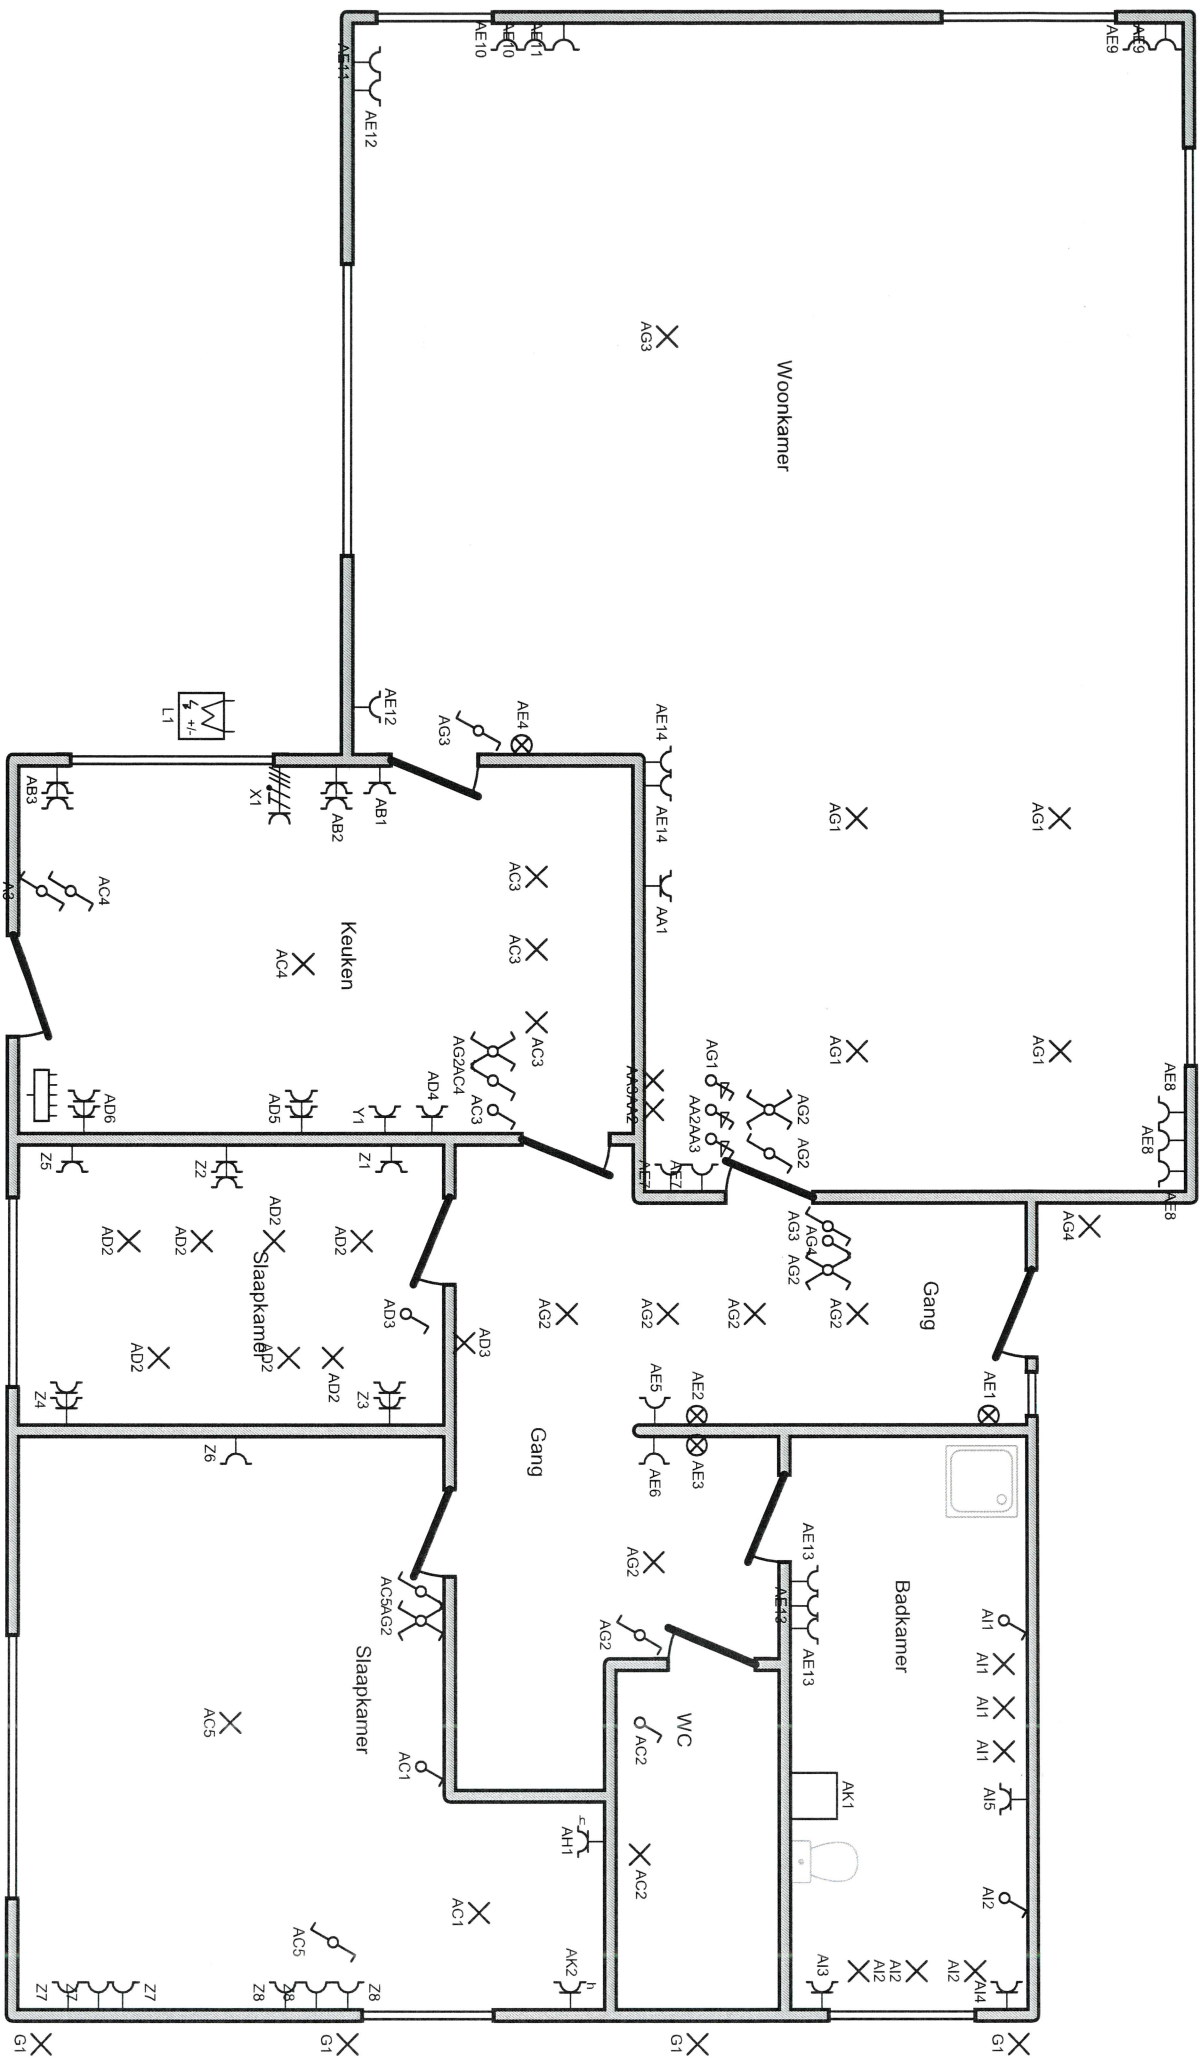

Erkend Organisme

ACA Agent-bezoeker Gert Vos
 Meensesteerweg 338
 8800 Roeselare
 Tel.: 051 20 00 02
 Fax: 051 20 10 02
 e-mail: info@acavzw.be



ACA Agent-bezoeker Gert Vos
 Meensesteerweg 338
 8800 Roeselare
 Tel.: 051 20 00 02
 Fax: 051 20 10 02
 e-mail: info@acavzw.be

Plaats van de elektrische installatie

Familie Vandeborne
 Timmerik 1
 3020

Installateur

M & E Electro B.V.B.A.
 Laurent Benoit Dewezlaan 14
 3010 Kessel-Lo
 Tel.: 016 25 26 78 GSM: 0495 27 20 04
 Fax: 016 25 26 78
 e-mail: michael.vanderhulst@telenet.be
 BTW BE 0808.321.982



p. 6/7

Situatieschema

3 x 400V + N ~ 50Hz

A	Licht veranda Tuin vooraan
B	Stopk. veranda
C	Stopk. berging achteraan
D	Stopk. was
E	Stopk. droog
F	Boiler
G	Licht badkamer & berging
H	Stopk. terras
I	Reserve
J	Reserve
K	Stopk. naast verdeelbord
L	Airco Huis
M	Airco Bureel
N	Licht bureel
O	Stopk. werkpost 1
P	Stopk. werkpost 2
Q	Stopk. werkpost 3
R	Stopk. werkpost 4
S	Stopk. raam rij 1
T	Centrale documenten verwerken stopk.
U	CV

V	Stopk. raam rij 2
W	Vertrek bord huis
Y	Microgolf
Z	Stopk. slaapkamers
AA	Dimmers living Stopk. TV
AB	Stopk. keuken links
AC	Licht keuken,gang,wc,slaapkamer
AD	Licht slaapkamer,gang Stopk. frigo, keuken rechts
AE	Stopk. living,badkamer,gang ledlampjes blauw
AF	Vertrek bord berging slaapkamer
AH	Stopk. boiler
AI	Licht & stopk. badkamer
AJ	Reserve
AK	Stopk. berging toilet
AG	Licht living, gang,dimmer spots living
X	Kookplaat

Erkend Organisme
ACA Agent -bezoeker Gert Vos
Meensesteerweg 338
8800 Roeselare
Tel.: 051 20 00 02
Fax: 051 20 10 02
e-mail: info@acavzw.be



Plaats van de elektrische installatie
Familie Vandeborne
Timmerik 1
3020

Installateur
M & E Electro B.V.B.A.
Laurent Benoit Dewezlaan 14
3010 Kessel-Lo
Tel.: 016 25 26 78 GSM: 0495 27 20 04
Fax: 016 25 26 78
e-mail: michael.vanderhulst@telenet.be
BTW BE 0808.321.982



p. 7/7
Lijst Kringen
3 x 400V + N ~ 50Hz