



Eigenaar(s) en rechten


Eigenaar	Straat	Gemeente	Recht
			- VE 1/1 - Volle eigendom

Kadastrale / Patrimoniale Perceelsinformatie

Kadastrale afdeling: 24051 LEUVEN 7 AFD/KESSEL-LO 1 AFD/ (Edelzangerslaan)
Status: Gekadastreerd
Jaar einde opbouw: 1996

Sectie en perceelnr	Partitie	Aard detail(s)	Ligging	Belastbare oppervlakte	P/W	Klassering KI/Ha	Code KI	KI	Einde vrijstelling
A88/00V2	P0014	PRIVATIEF DEEL# AP04 A4.5/50AKL <i>Appartementen, 4e en 5e verdieping, nr. 50AKL</i>	Edelzangerslaan	0ca			2F	1135€	

Schaal: **1:1000**

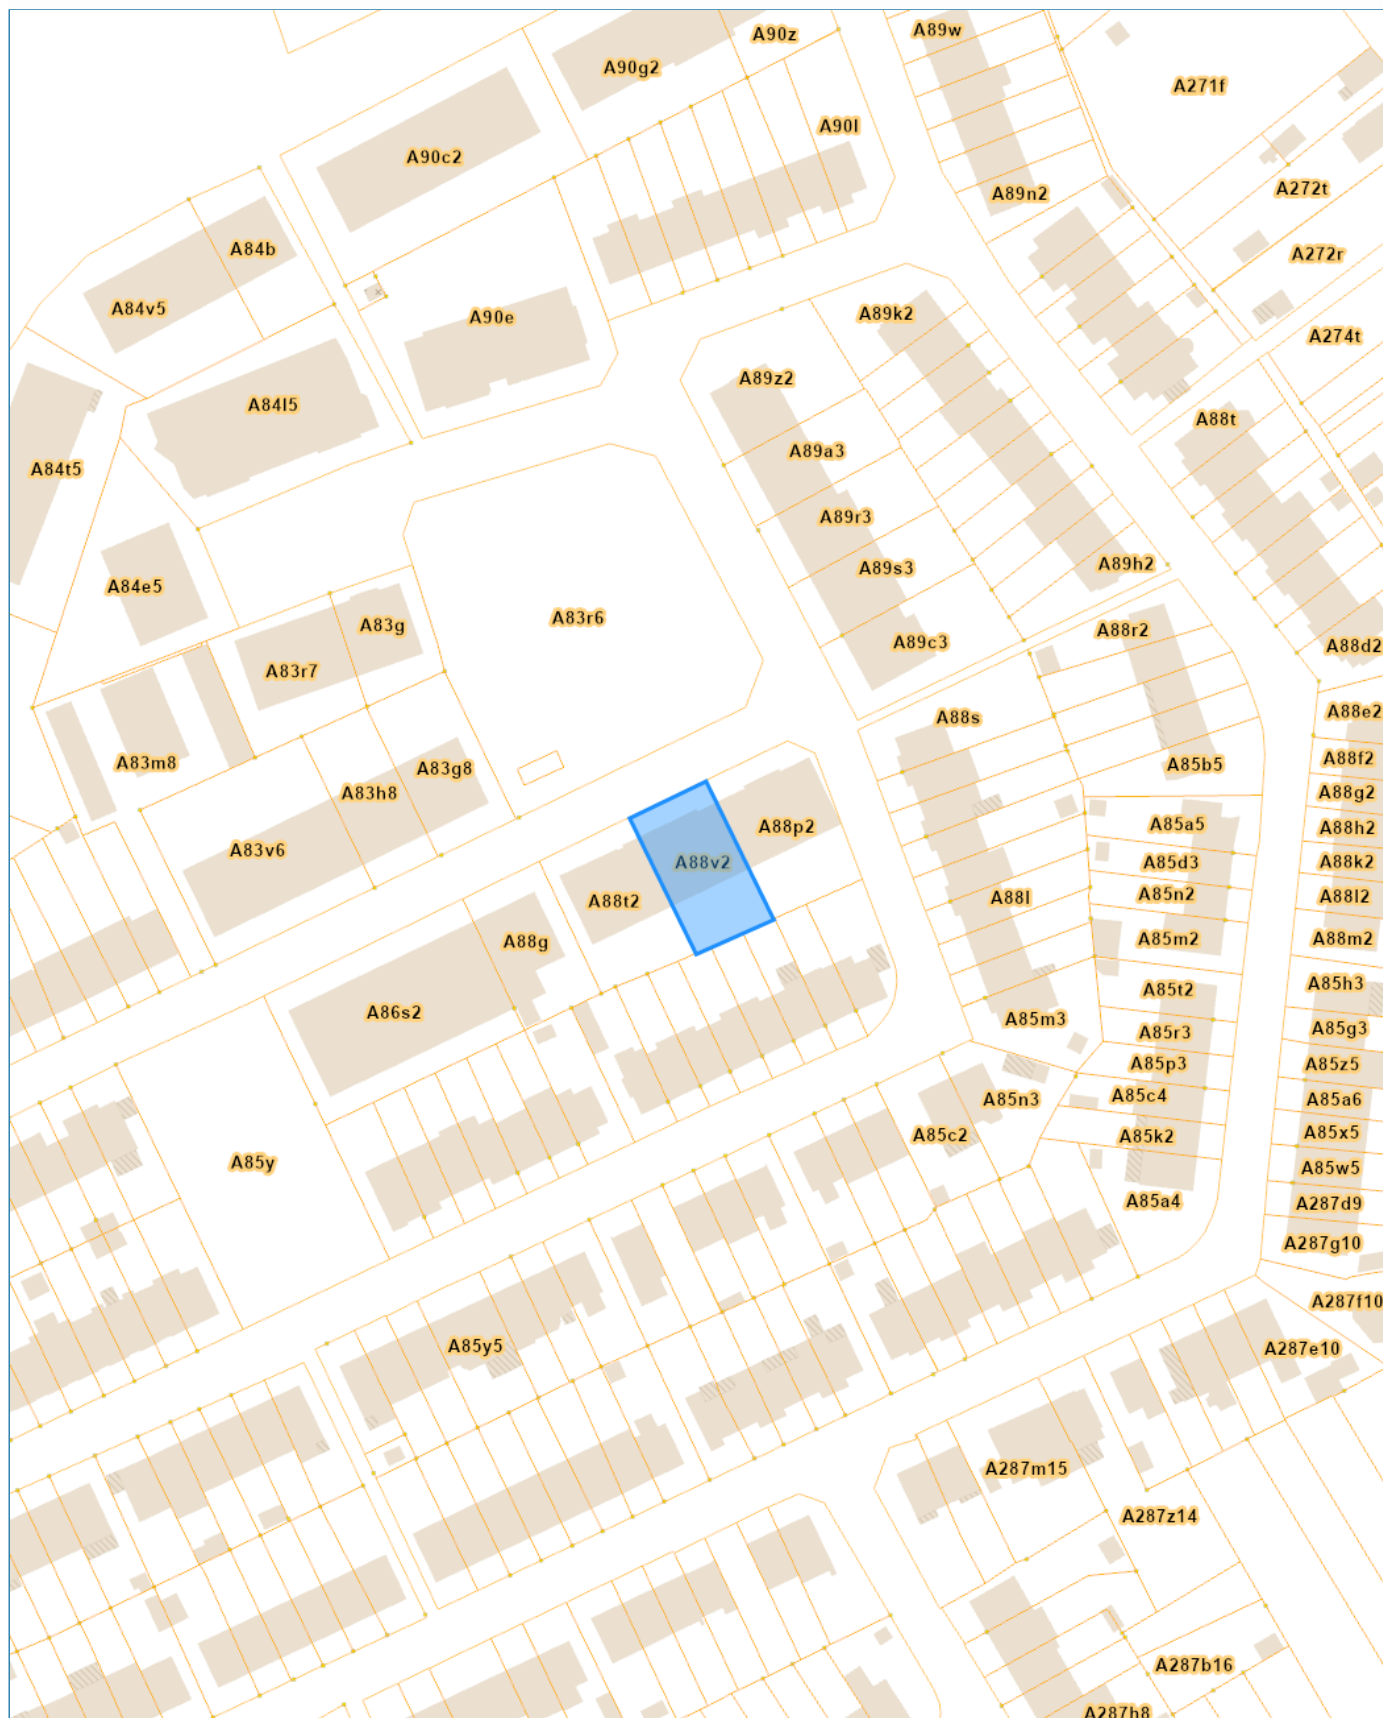



Eigenaar(s) en rechten

Eigenaar	Straat	Gemeente	Recht
Geheel van eigenaren afhankelijk van de quotiteiten			- VE 1/1 - Volle eigendom

Kadastrale / Patrimoniale Perceelsinformatie

Kadastrale afdeling: 24051 LEUVEN 7 AFD/KESSEL-LO 1 AFD/ (Edelzangerslaan)
Status: Gekadastreerd
Jaar einde opbouw:

Sectie en perceelnr	Partitie	Aard detail(s)	Ligging	Belastbare oppervlakte	P/W	Klassering KI/Ha	Code KI	KI	Einde vrijstelling
A88/00V2	P0000	OPP.&& G.D. *BOP	Edelzangerslaan	4a 20ca					
A88/00V2	P0000	OPP.&& G.D. *BOP	Edelzangerslaan	0ca					

Schaal: **1:1000**

