
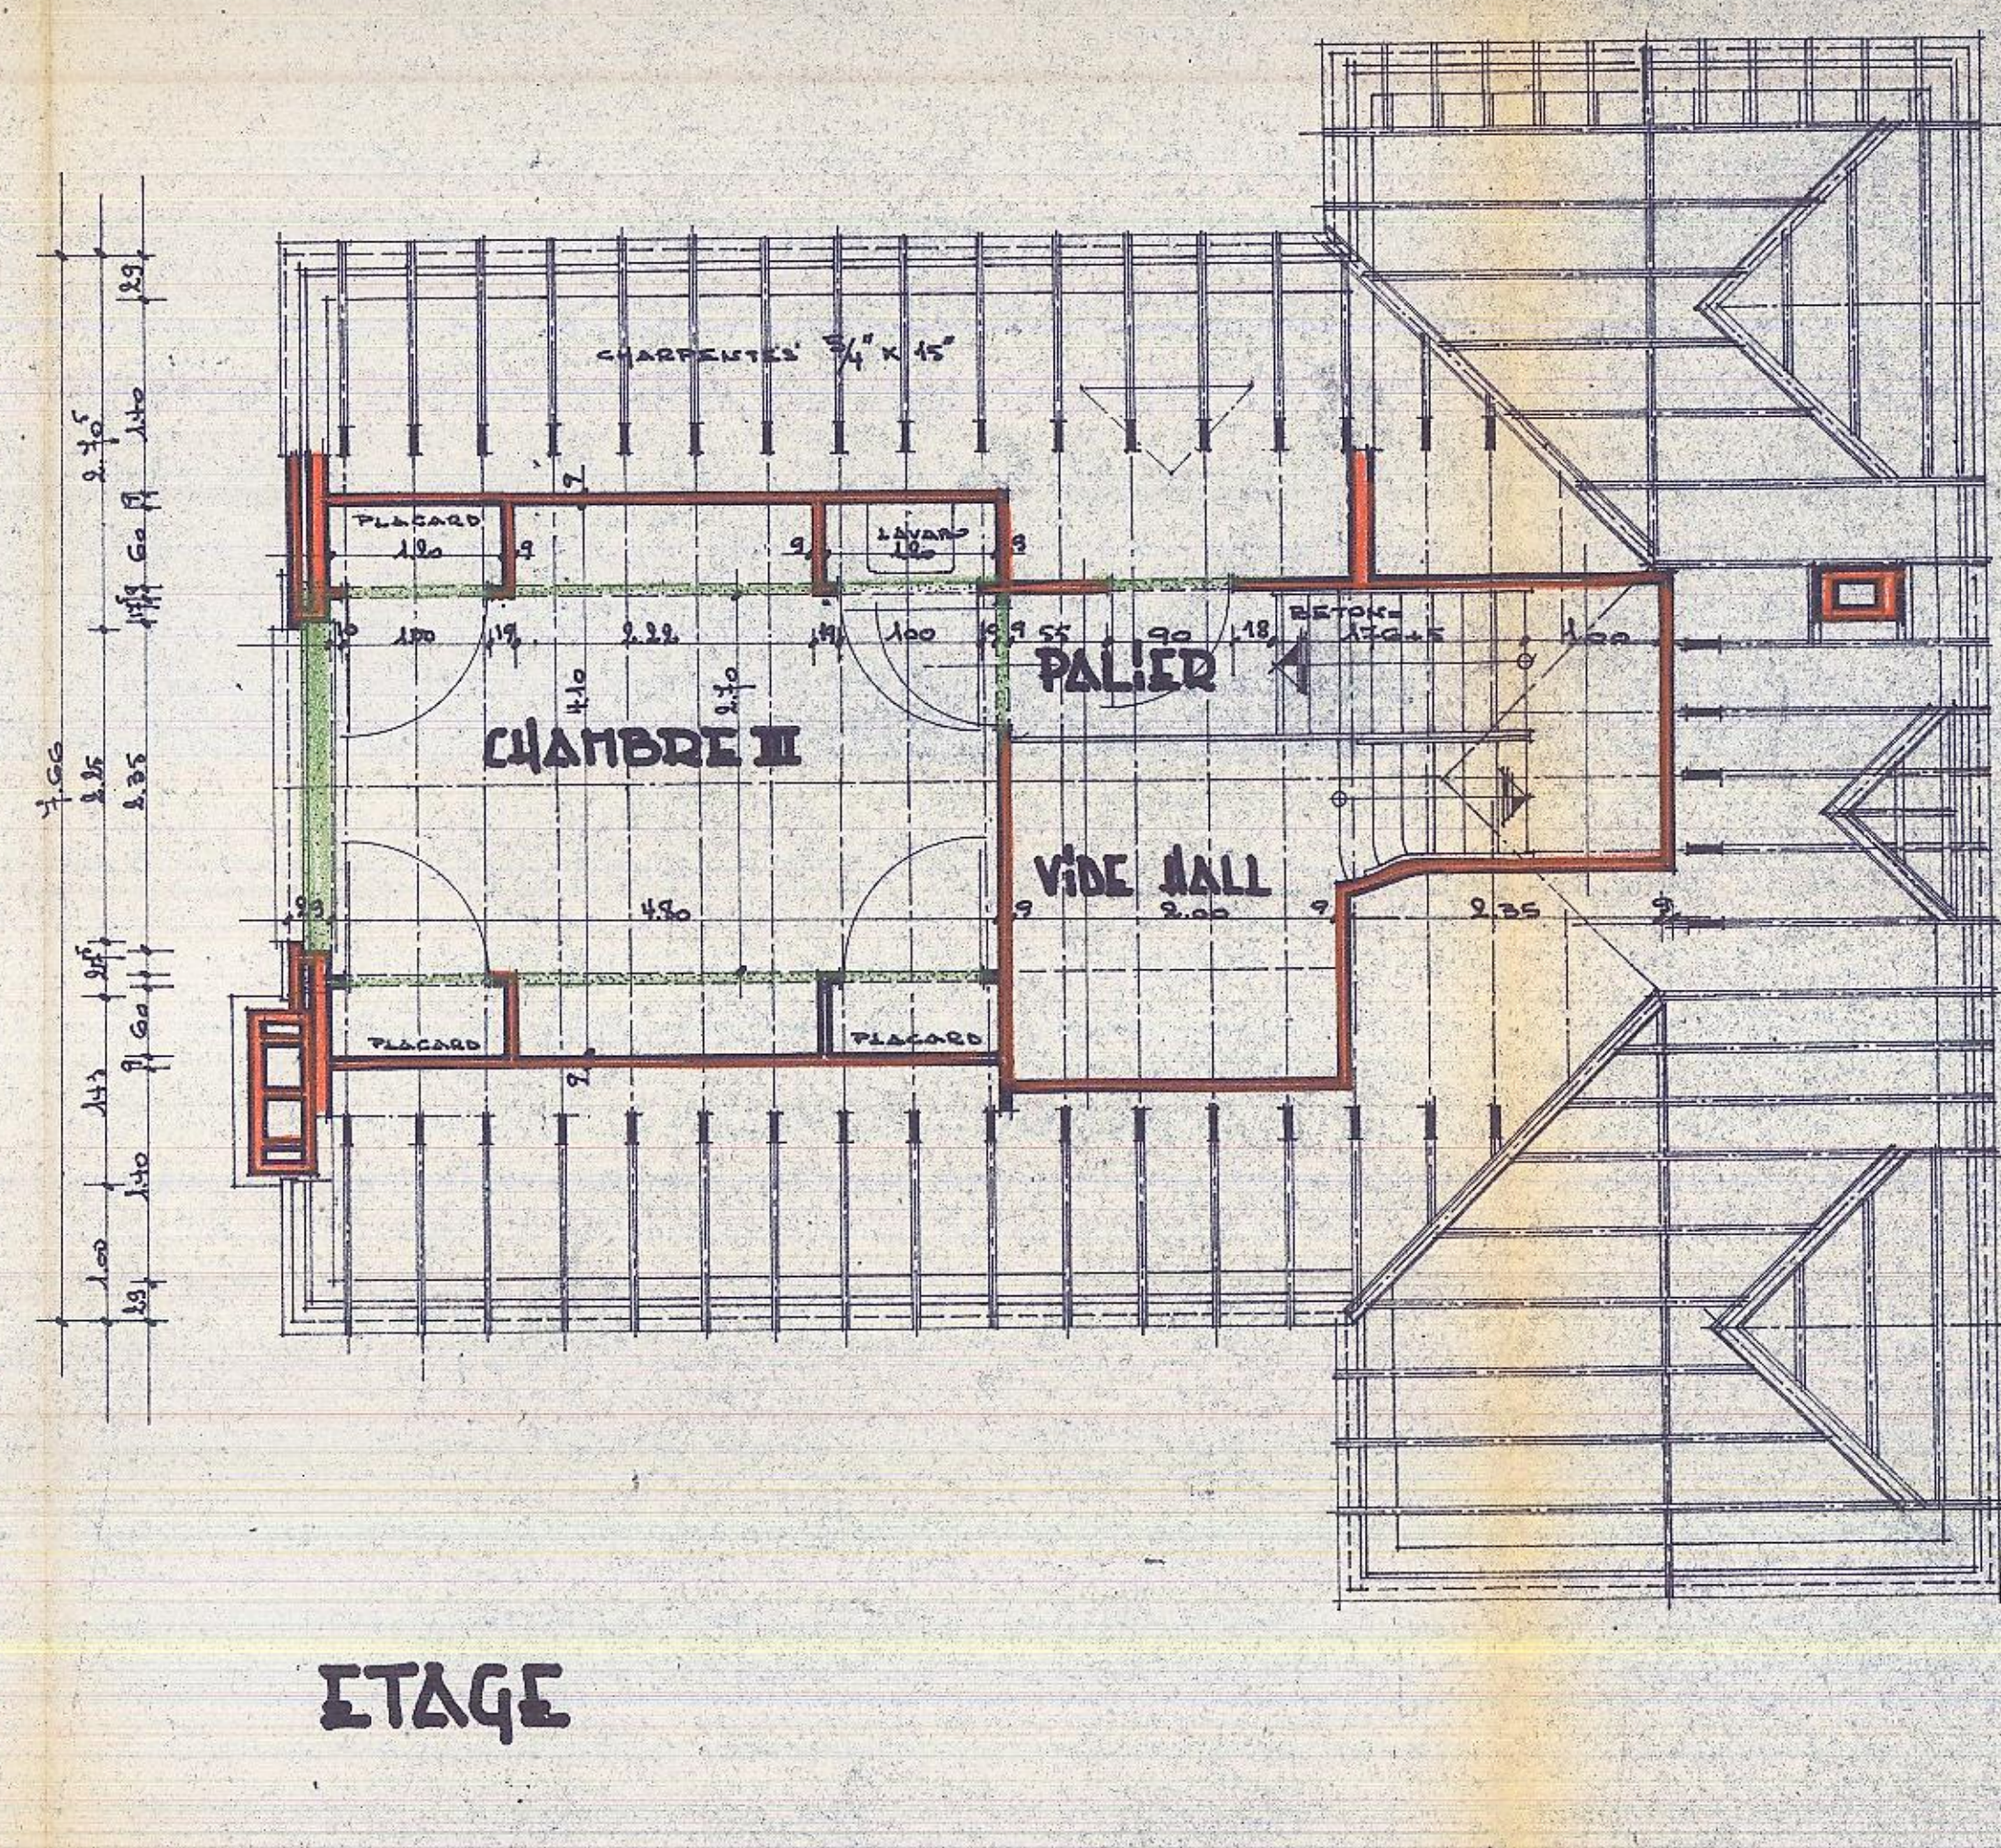
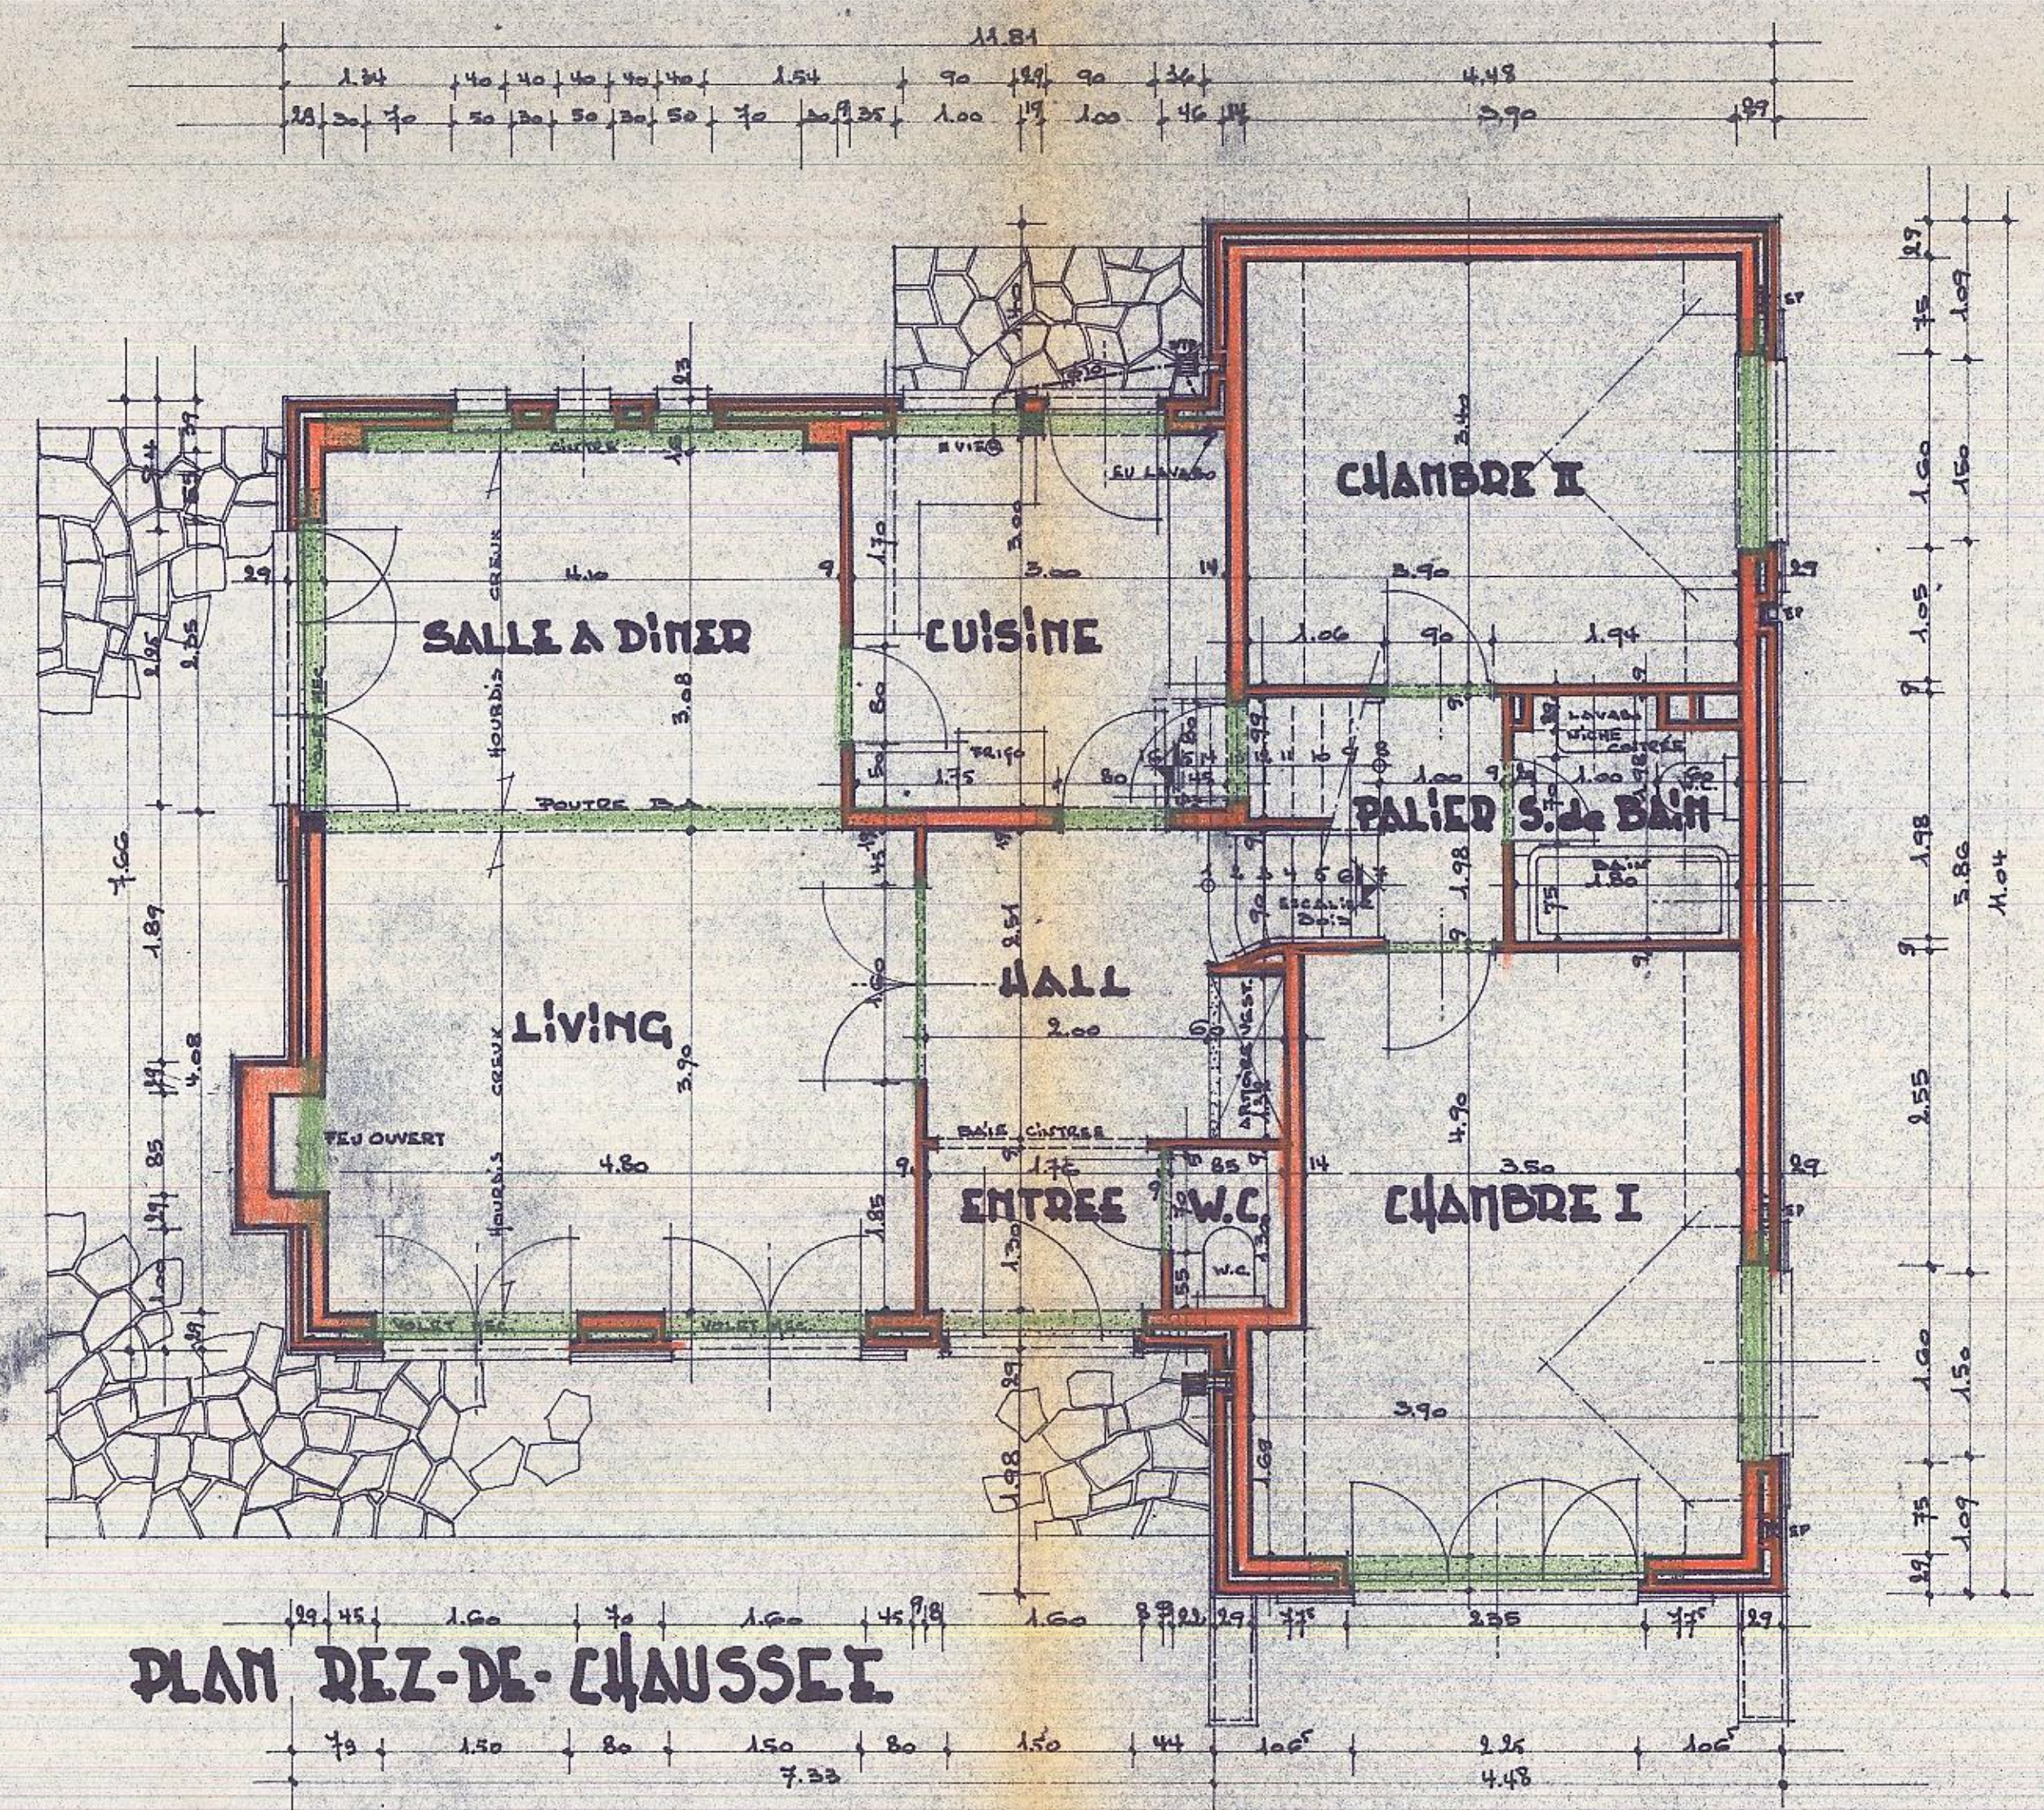
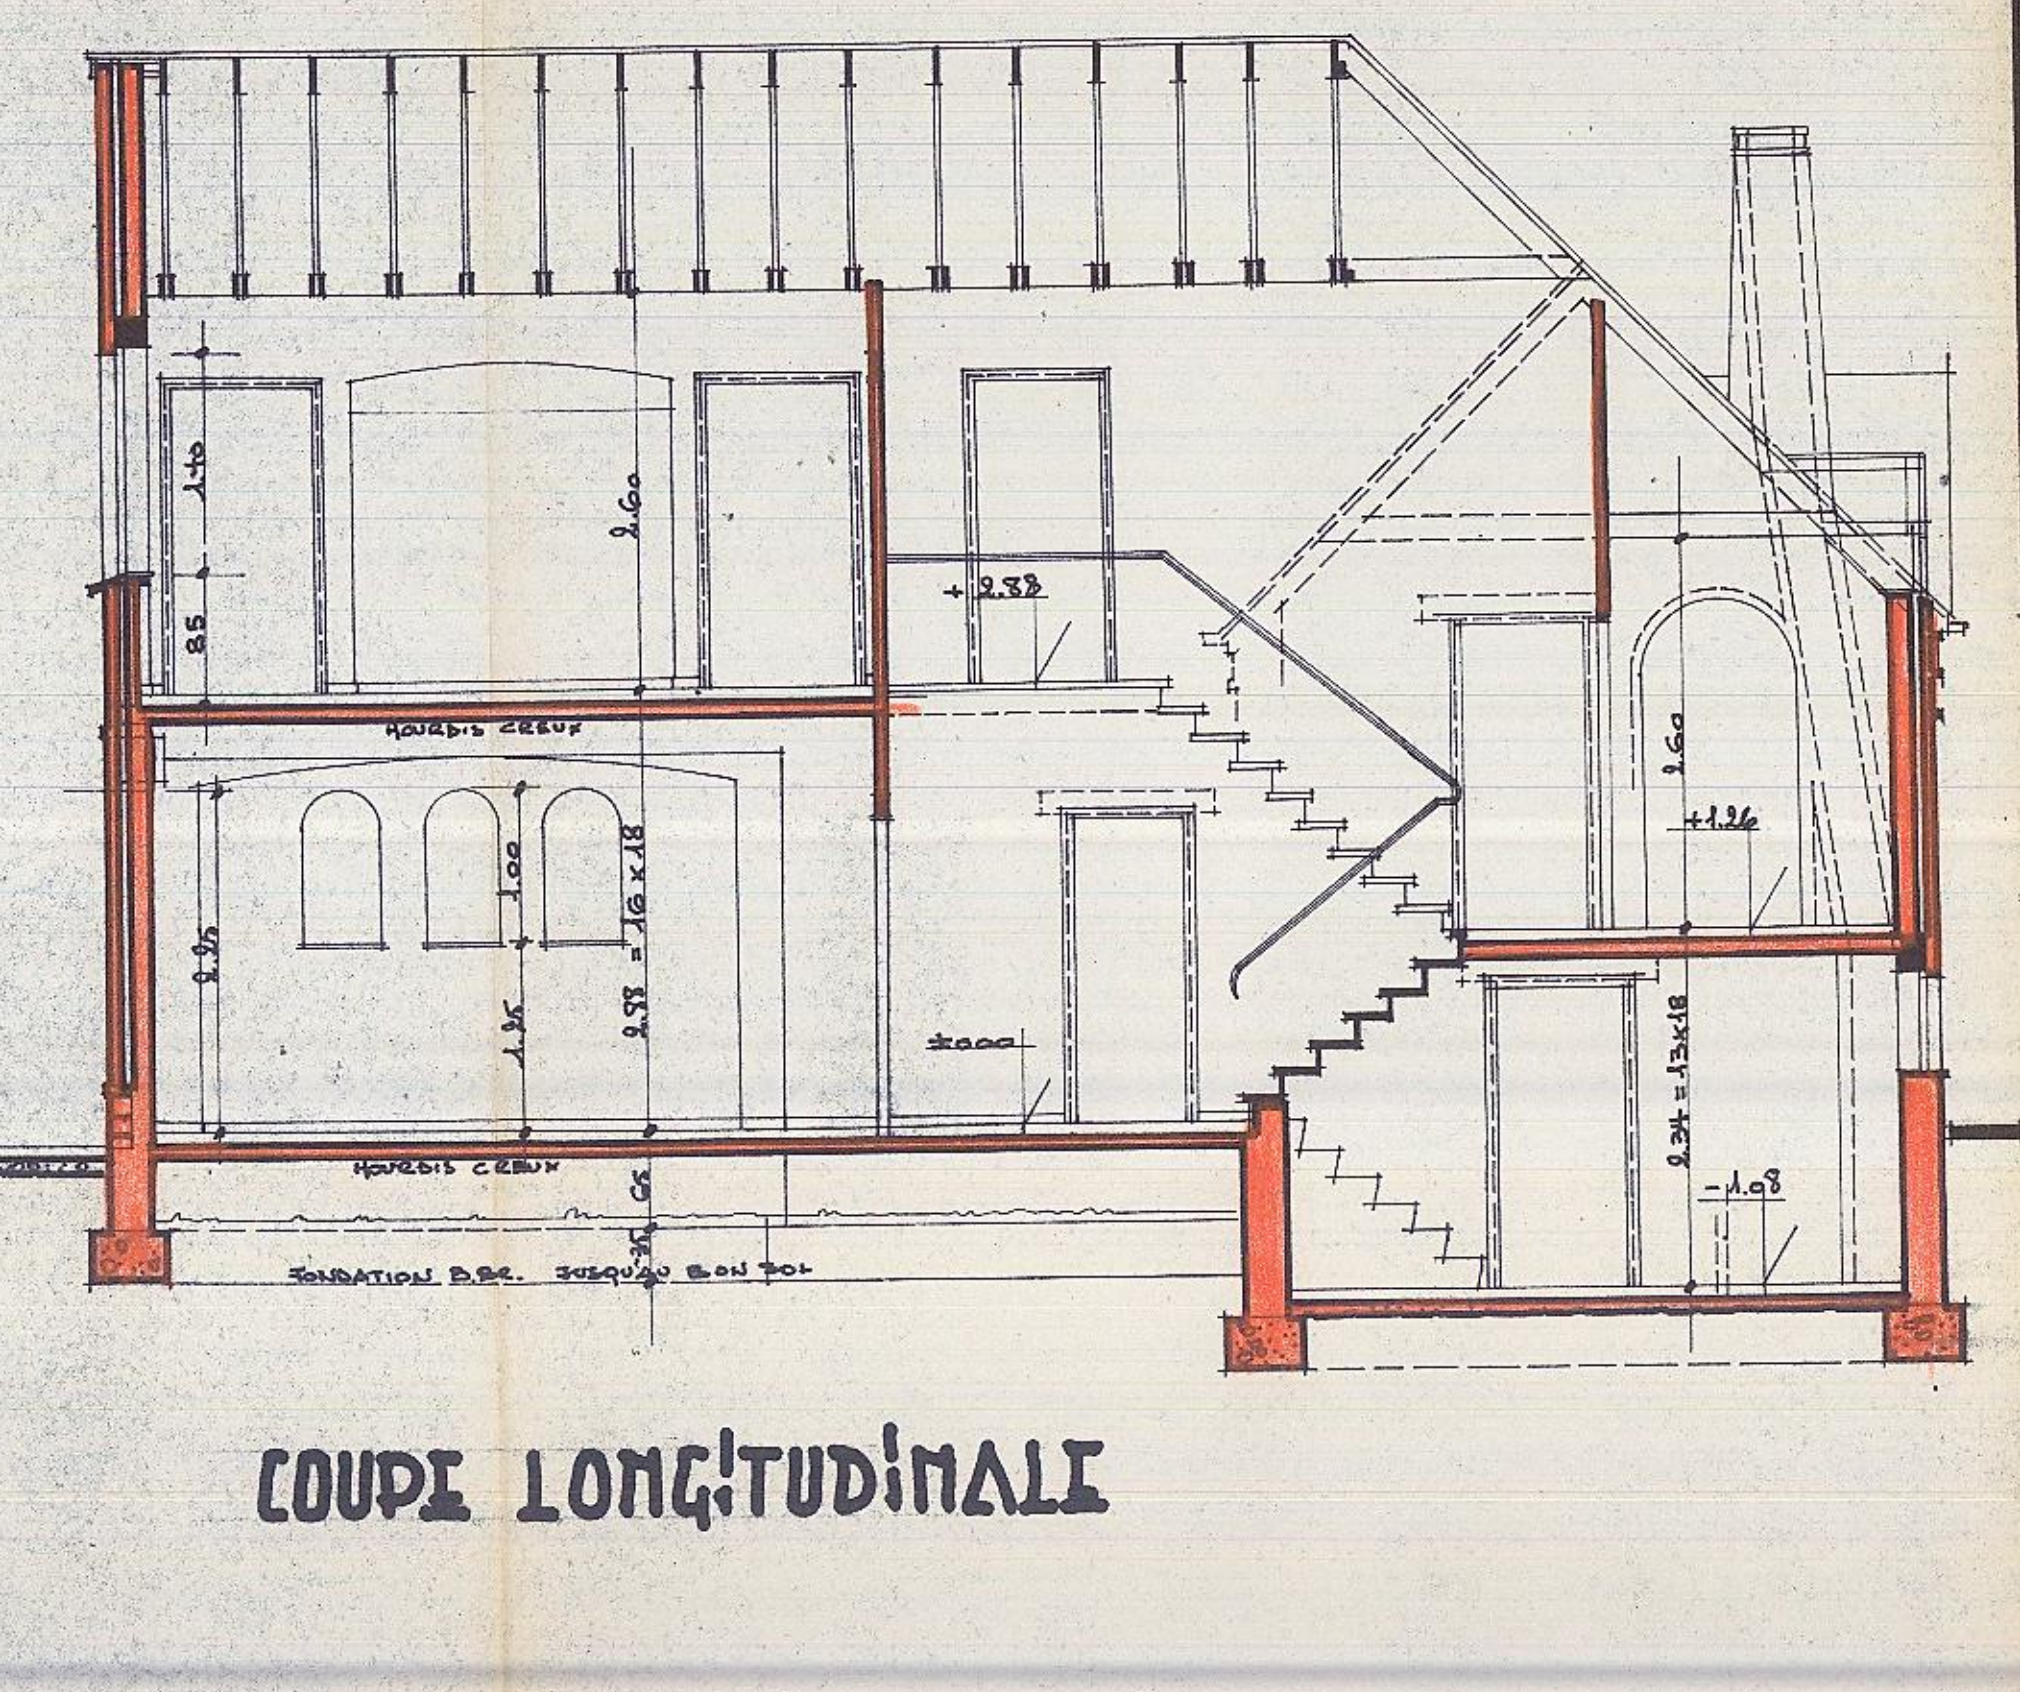
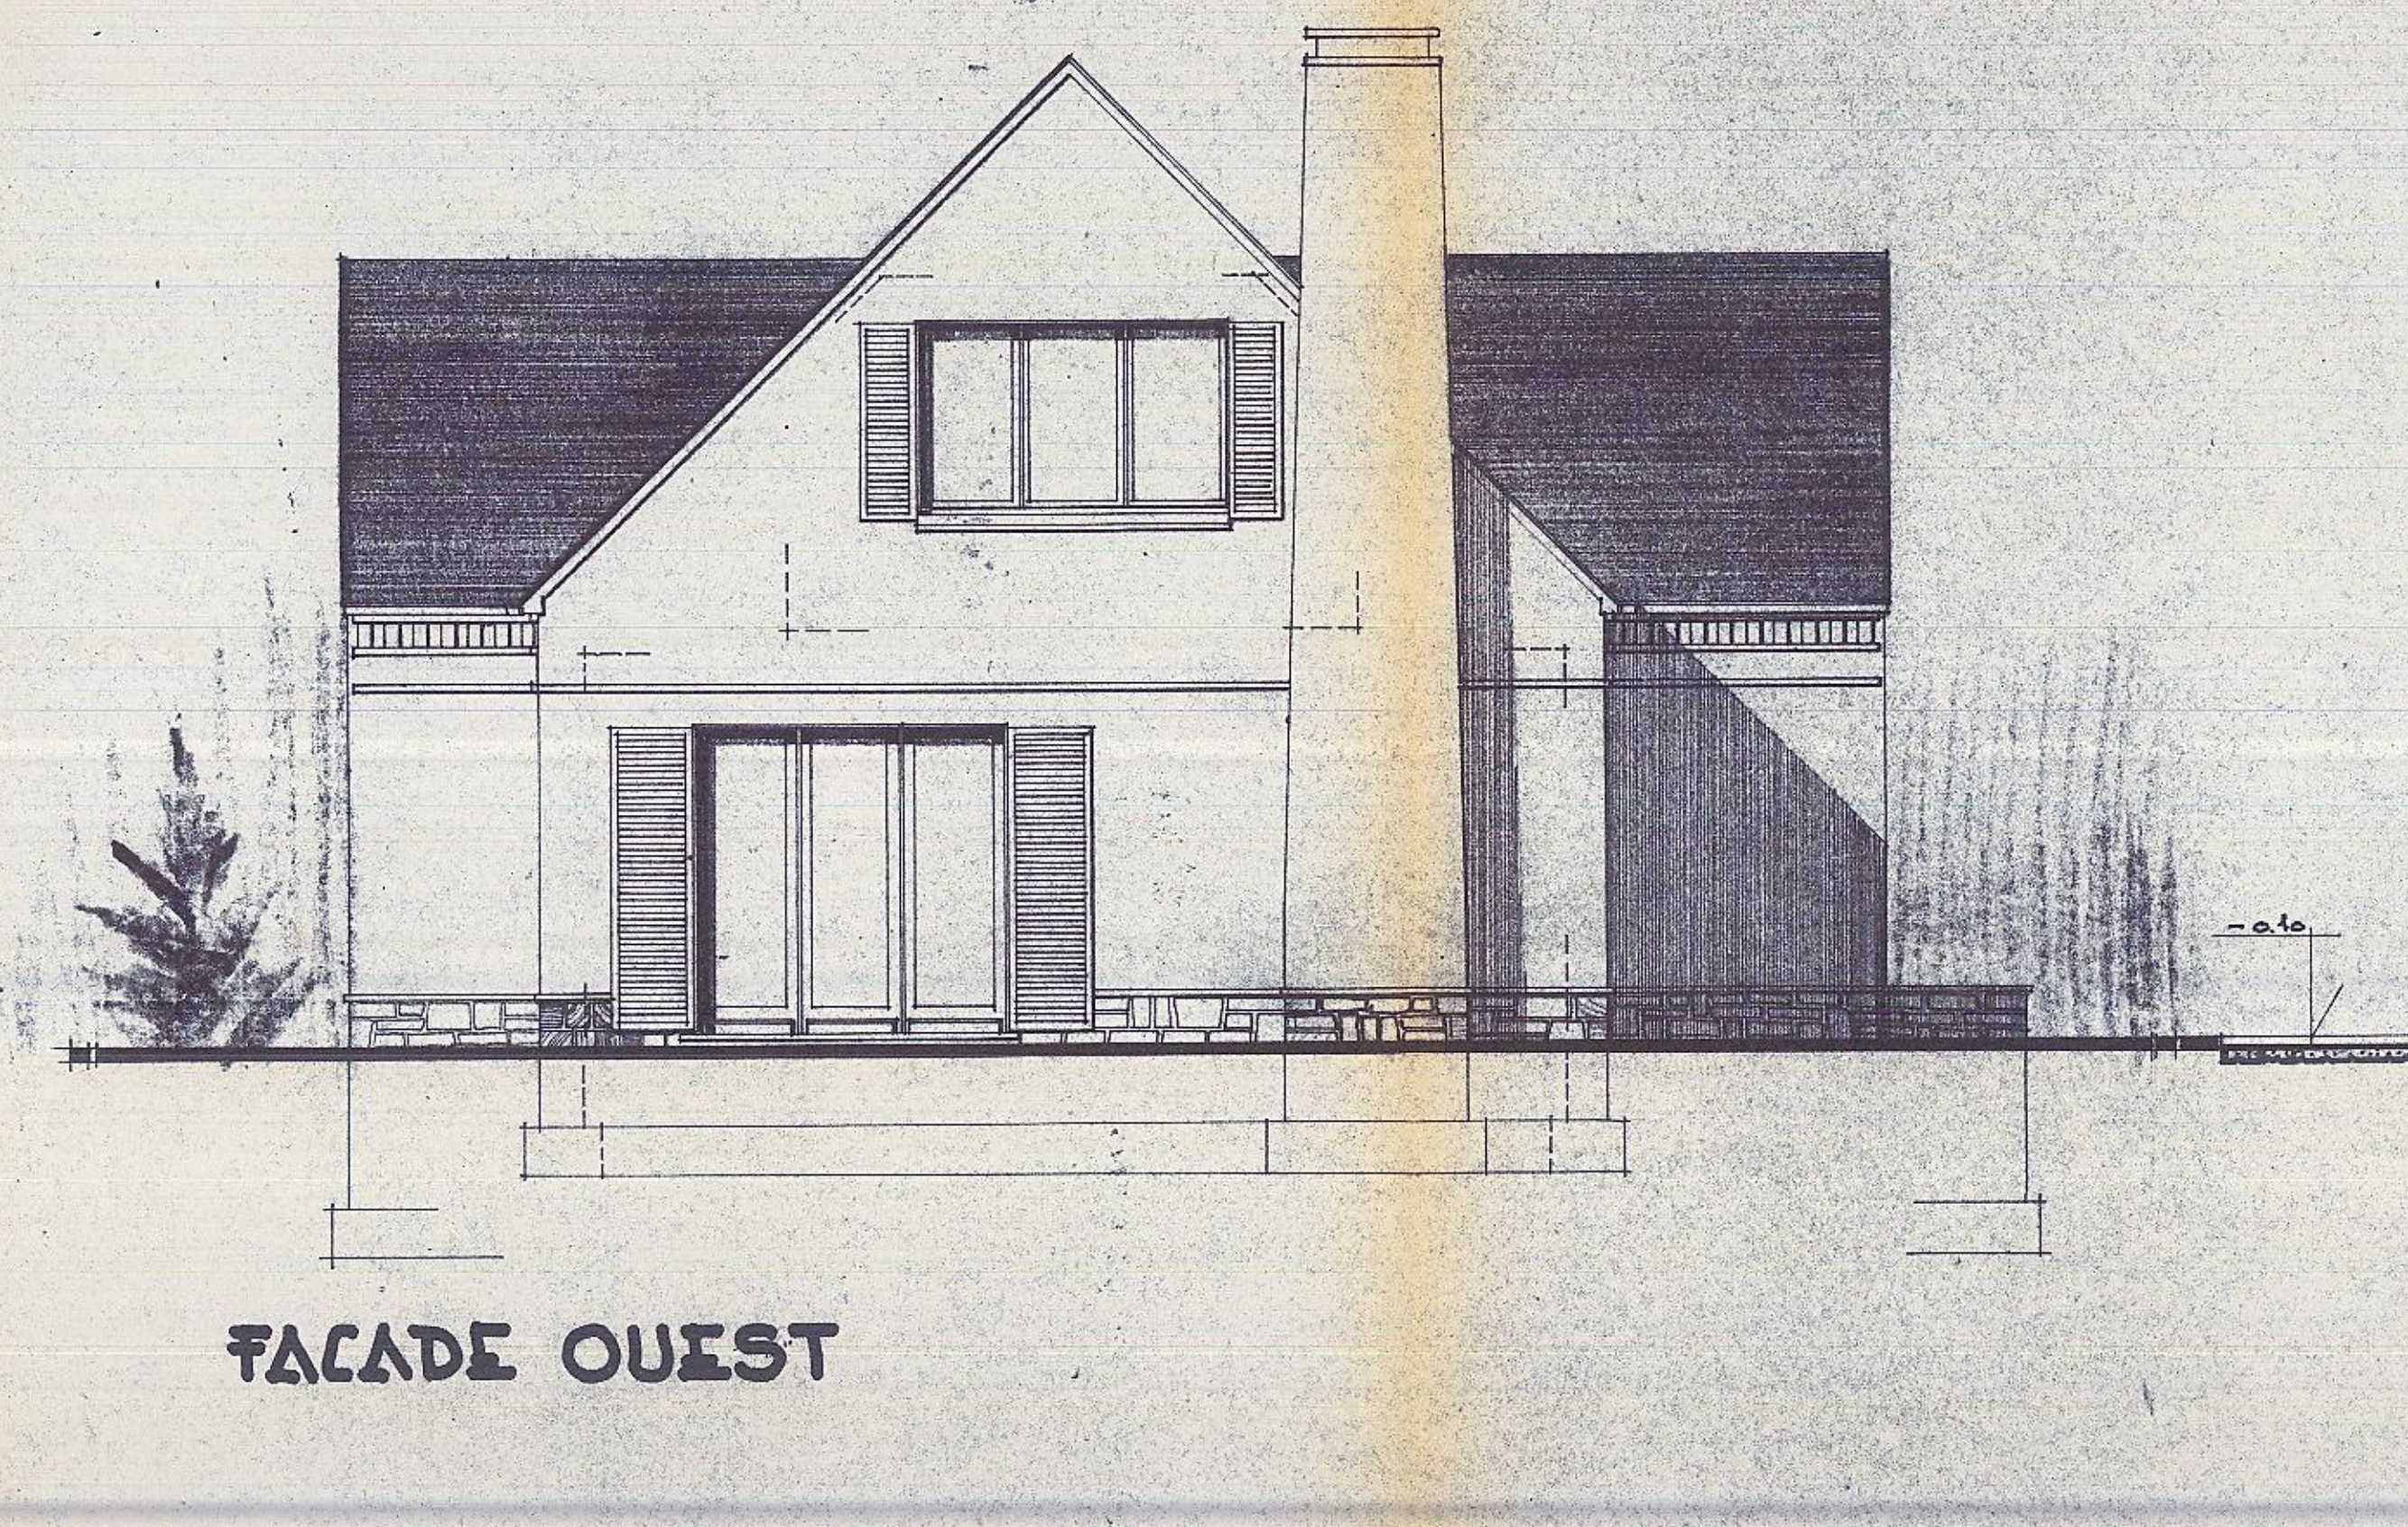


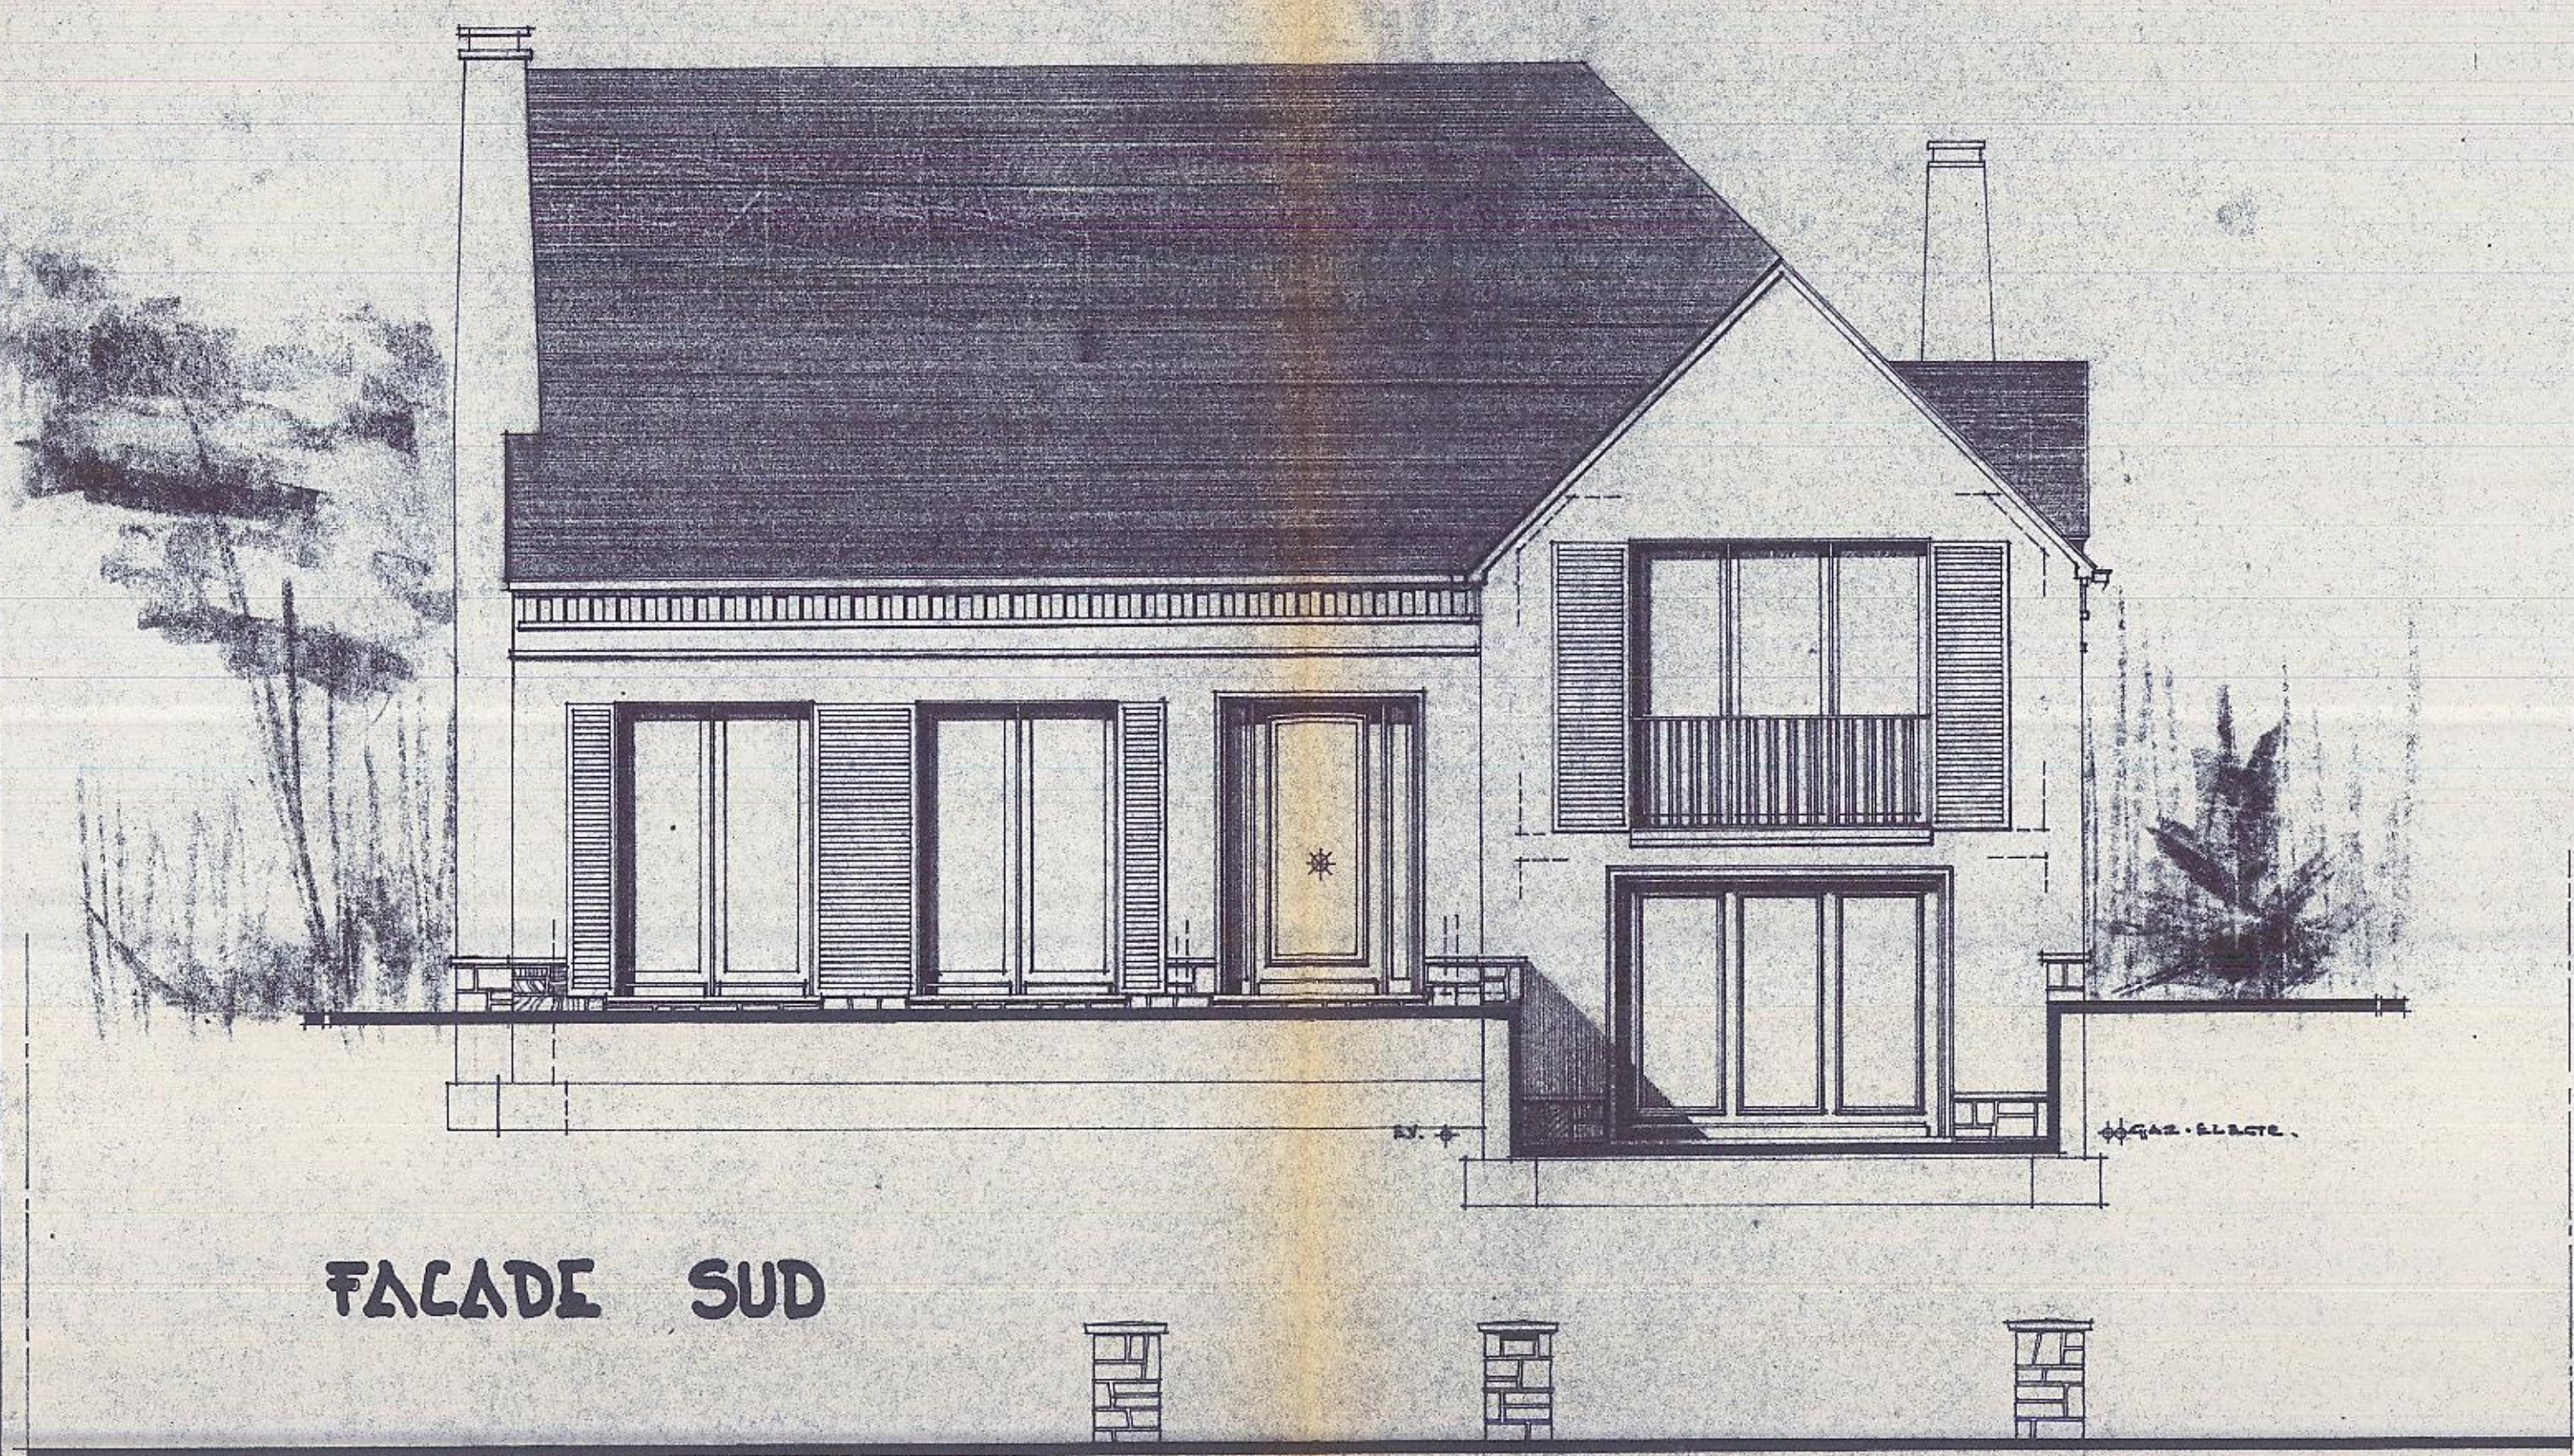


COMMUNE de OVERYSSE
PROPRIETE DE
 A CONSTRUIRE AVENUE LOT 33 Section D 643^e part.
 (AVENUE NOUVELLE.)

LES CONSTRUCTIONS MONTACO
 S.R.L.
 BUREAU D'ARCHITECTURE
 AVENUE DES CERISIERS, 77,
 BRUXELLES II
 TEL : 02/35.18.05


POUR EXECUTION CONFORME	LE PROPRIETAIRE	L'ENTREPRENEUR
ARCHITECTE		

ARCHITECTE Y. VAN RUYSKENVELDE INSCRIT AU TABLEAU DE L'ORDRE
 DES ARCHITECTES DE LA PROVINCE DE BRABANT 80-I-66
 14, ZEVENGATENLAAN, ALEMBERG LE 15-XII-66

PLANS du REZ-de-CHAUSSEE et ETAGE
FACADES SUD et OUEST-COUPÉ LONG.
DOSSIER: 6627/1 Ech: 2 cm p. m.

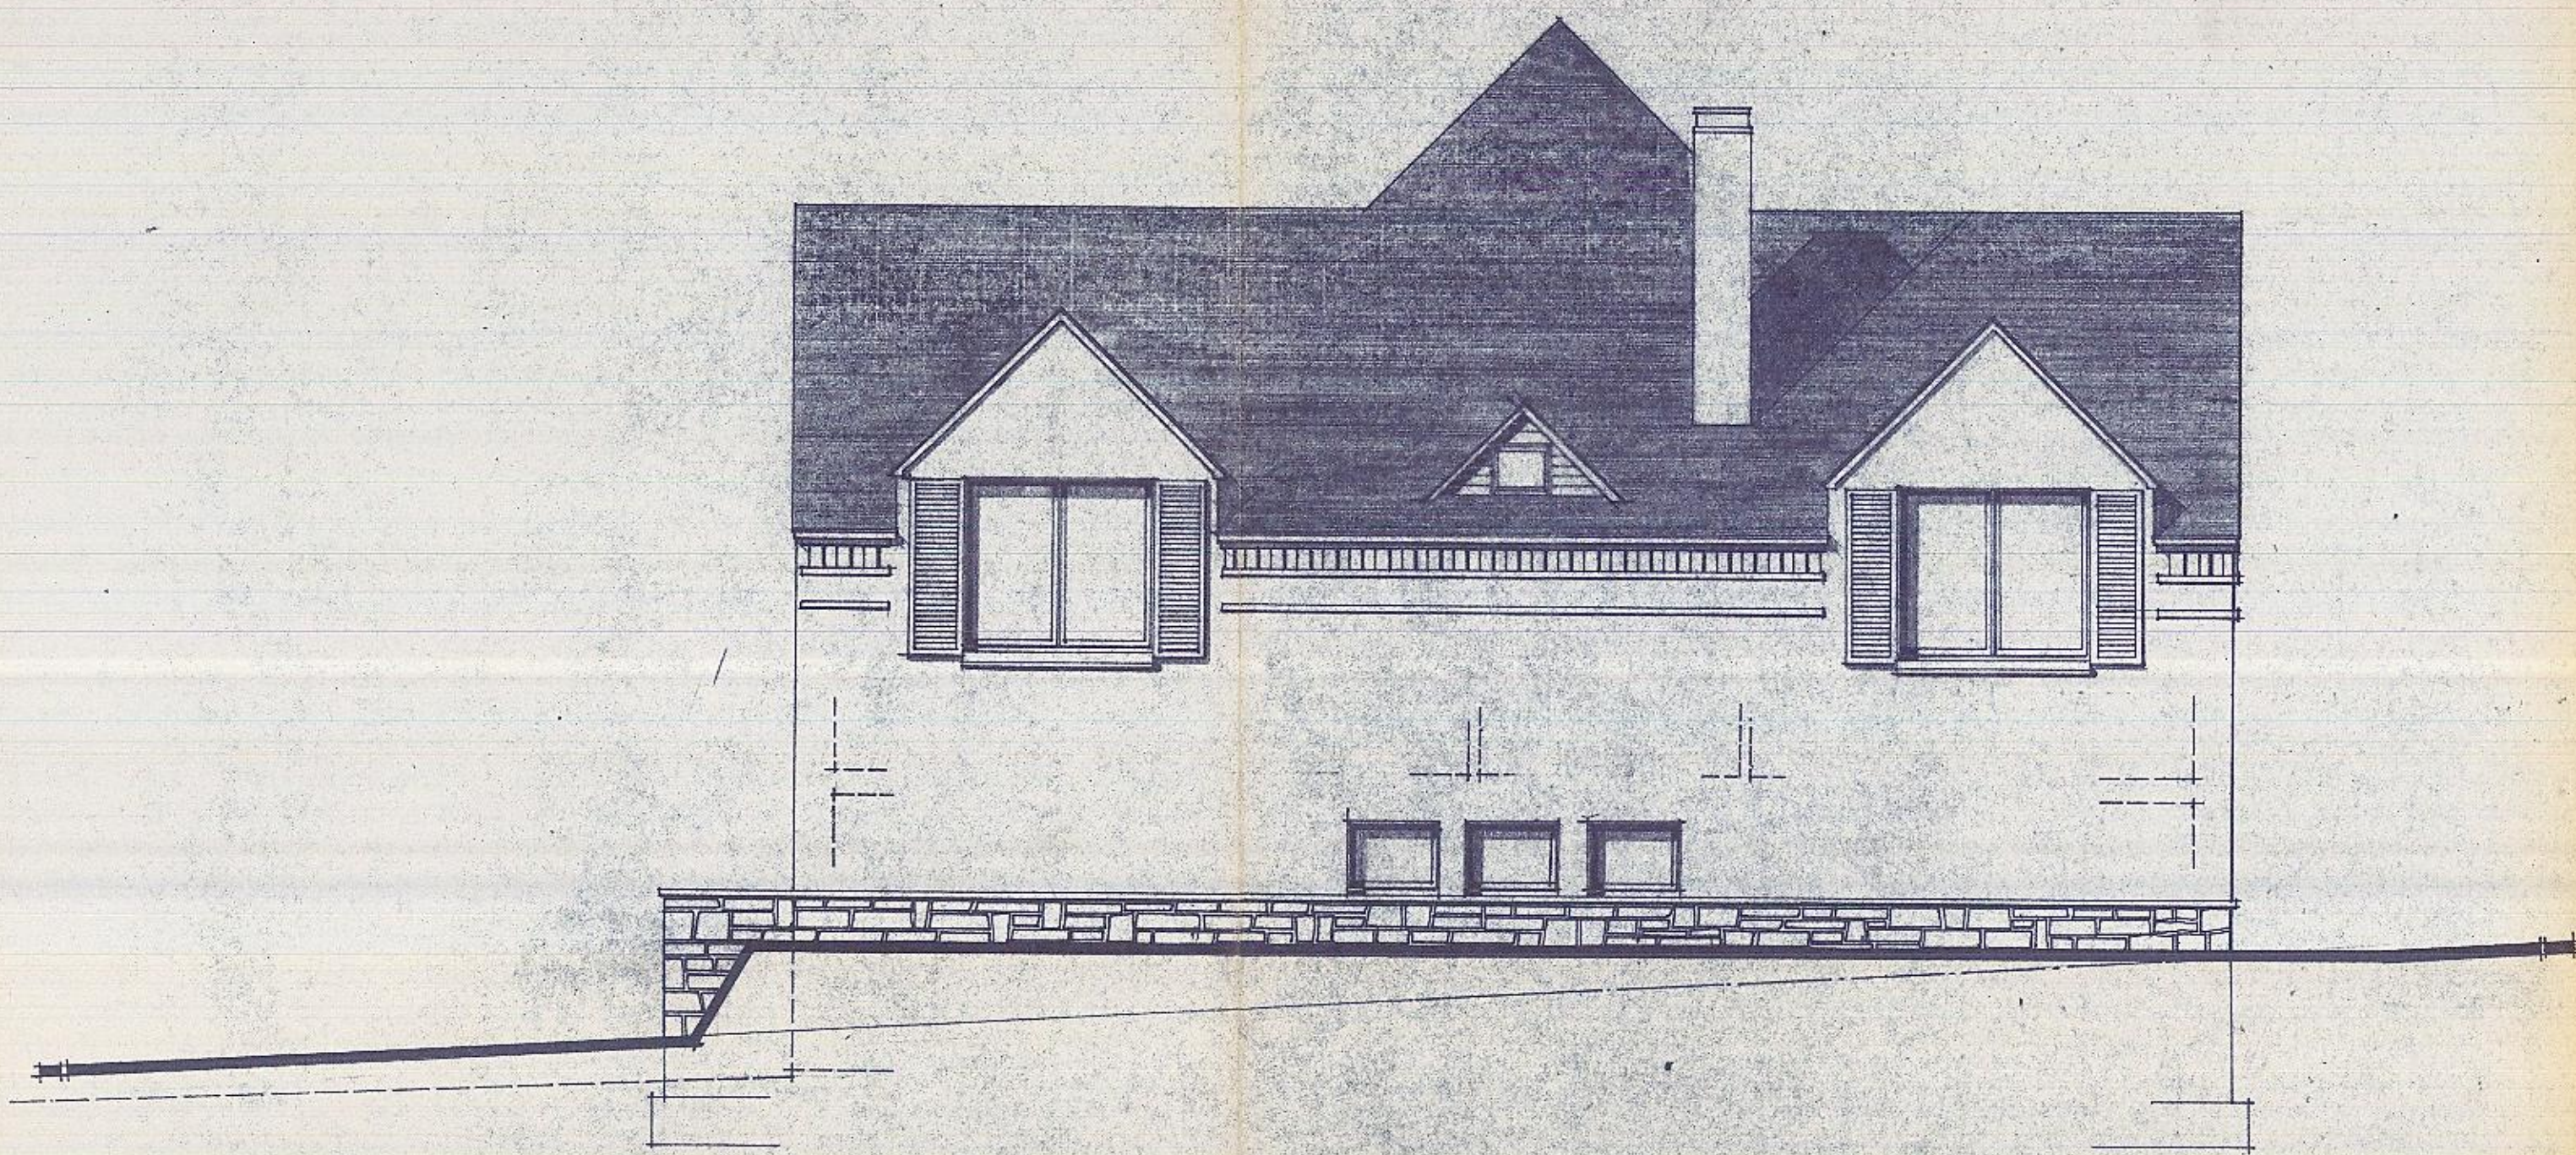


FACADE EST

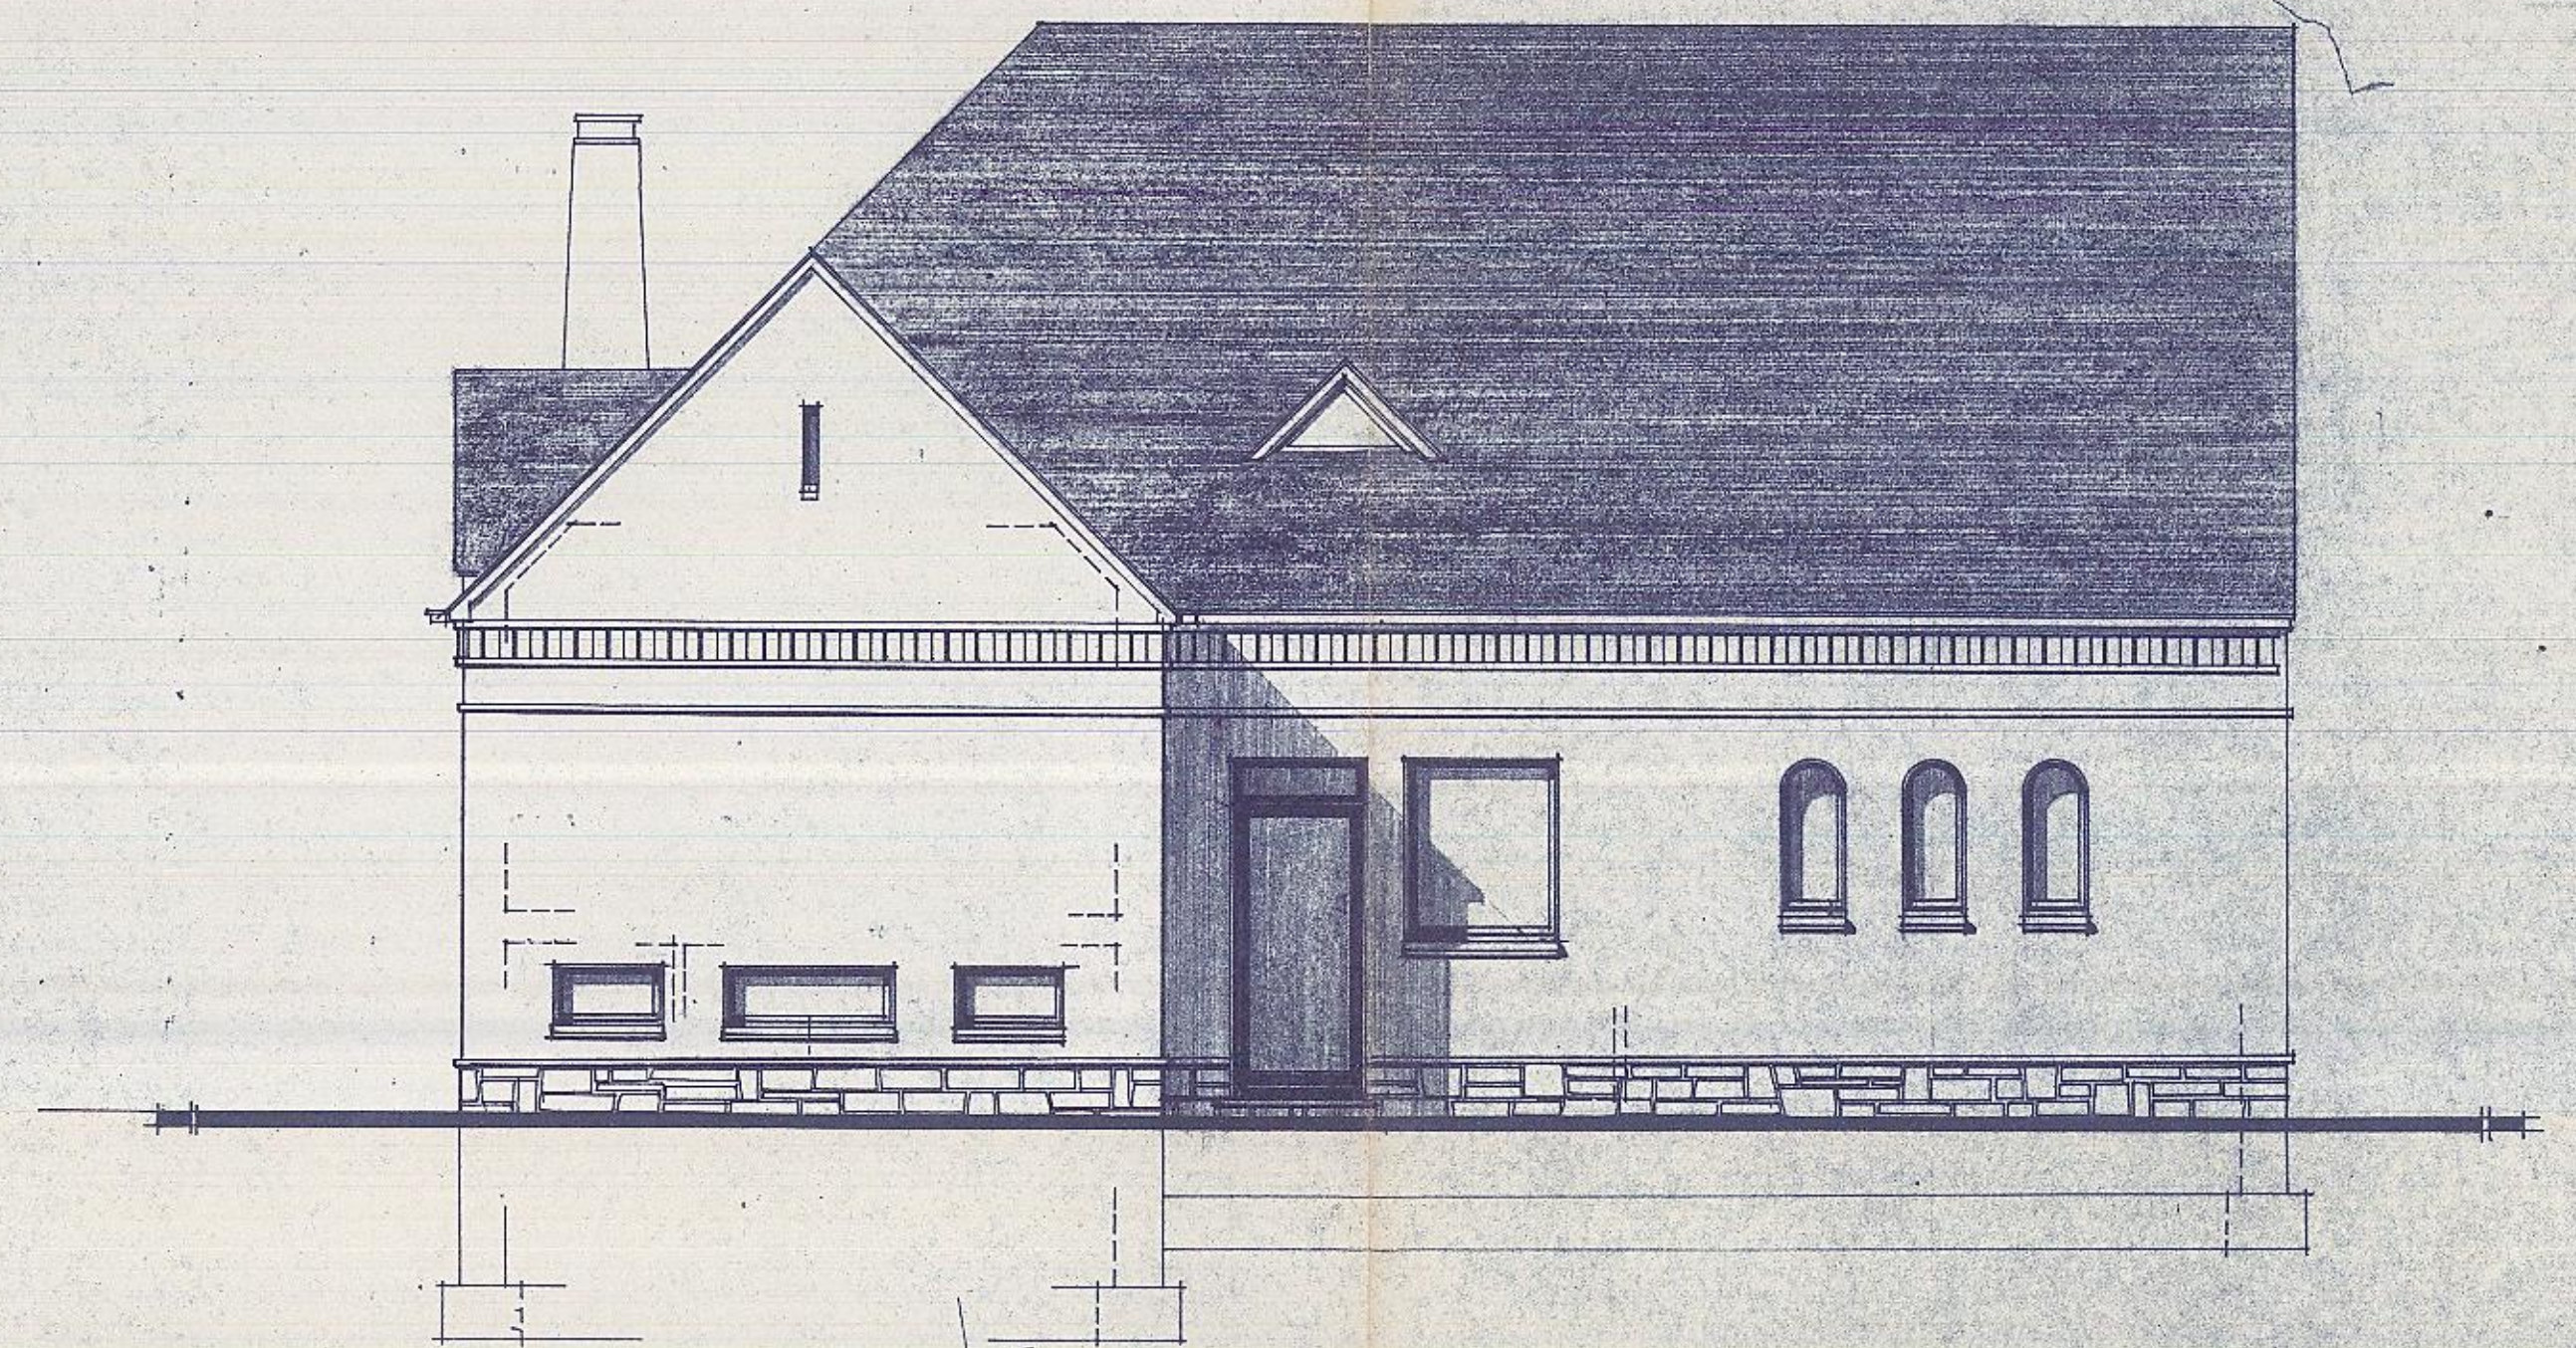


FACADE NORD

MATÉRIAUX: - SONDAGEMENT HOLLAND PIERRE BLEUE
- MAÇONNERIES PEINTES (BLANC)
- TOITURE ARDOISES ETERNIT GRIS FONCÉ

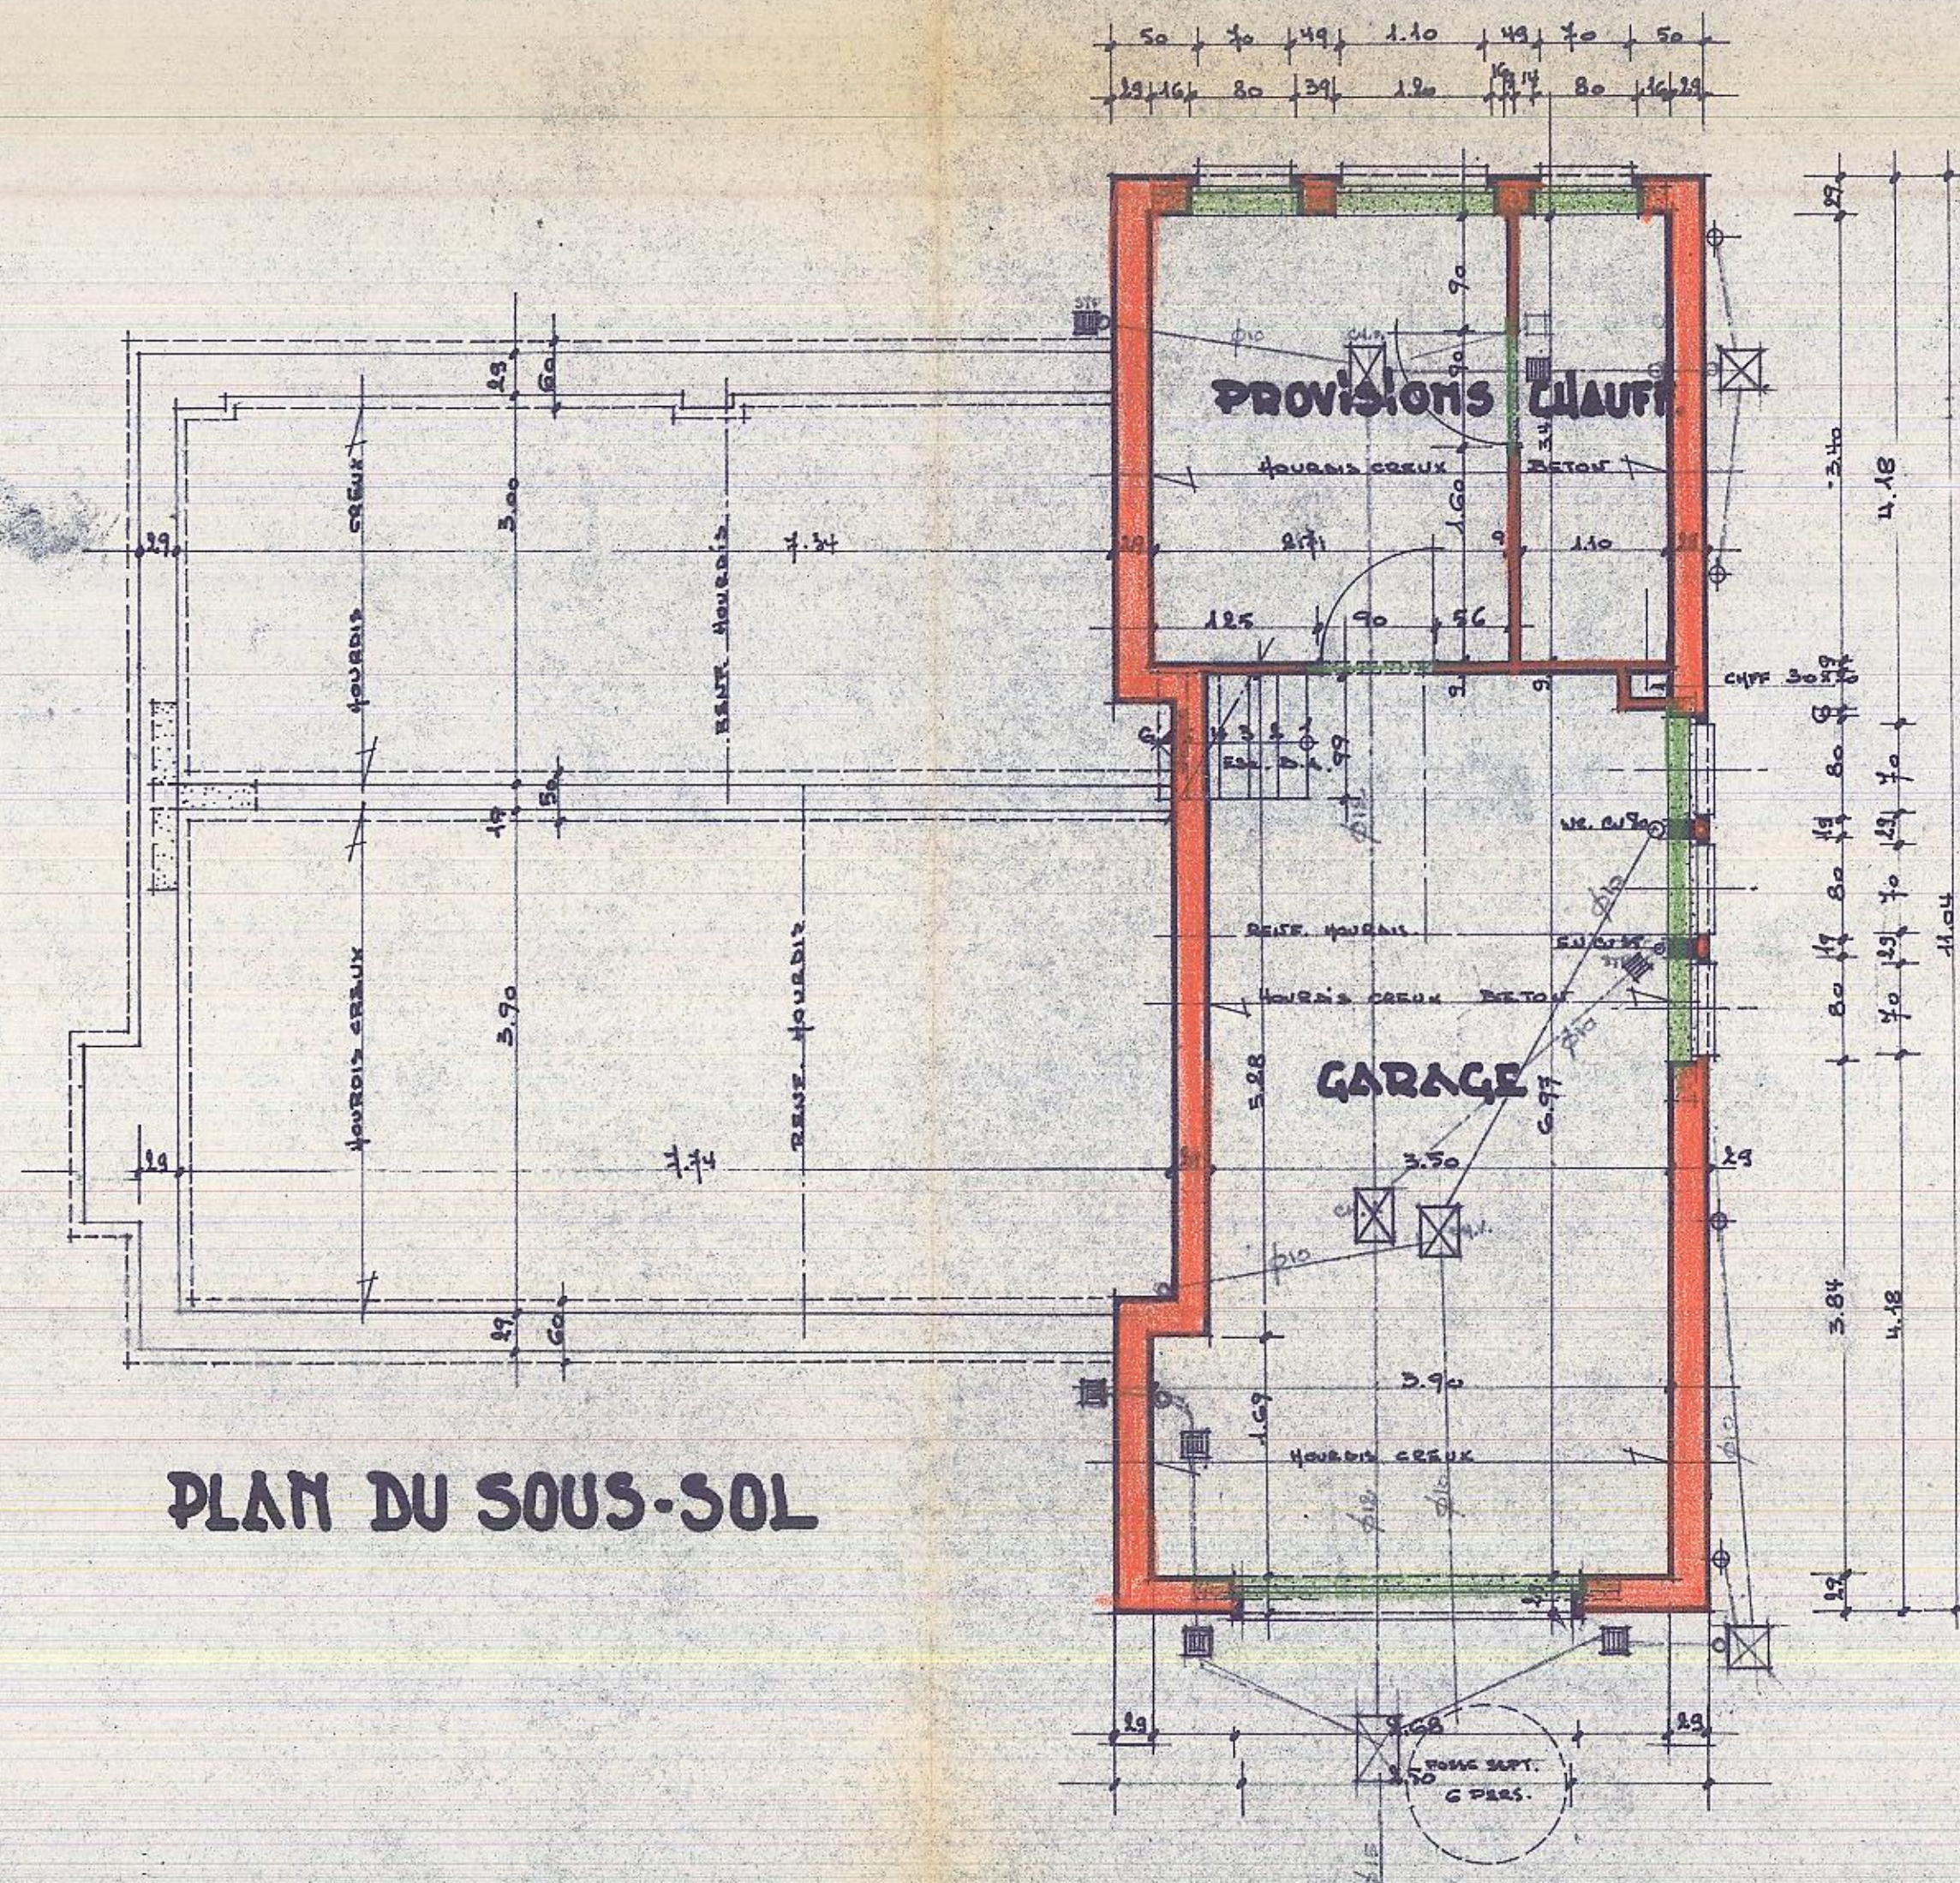

PLAN DU SOUS-SOL

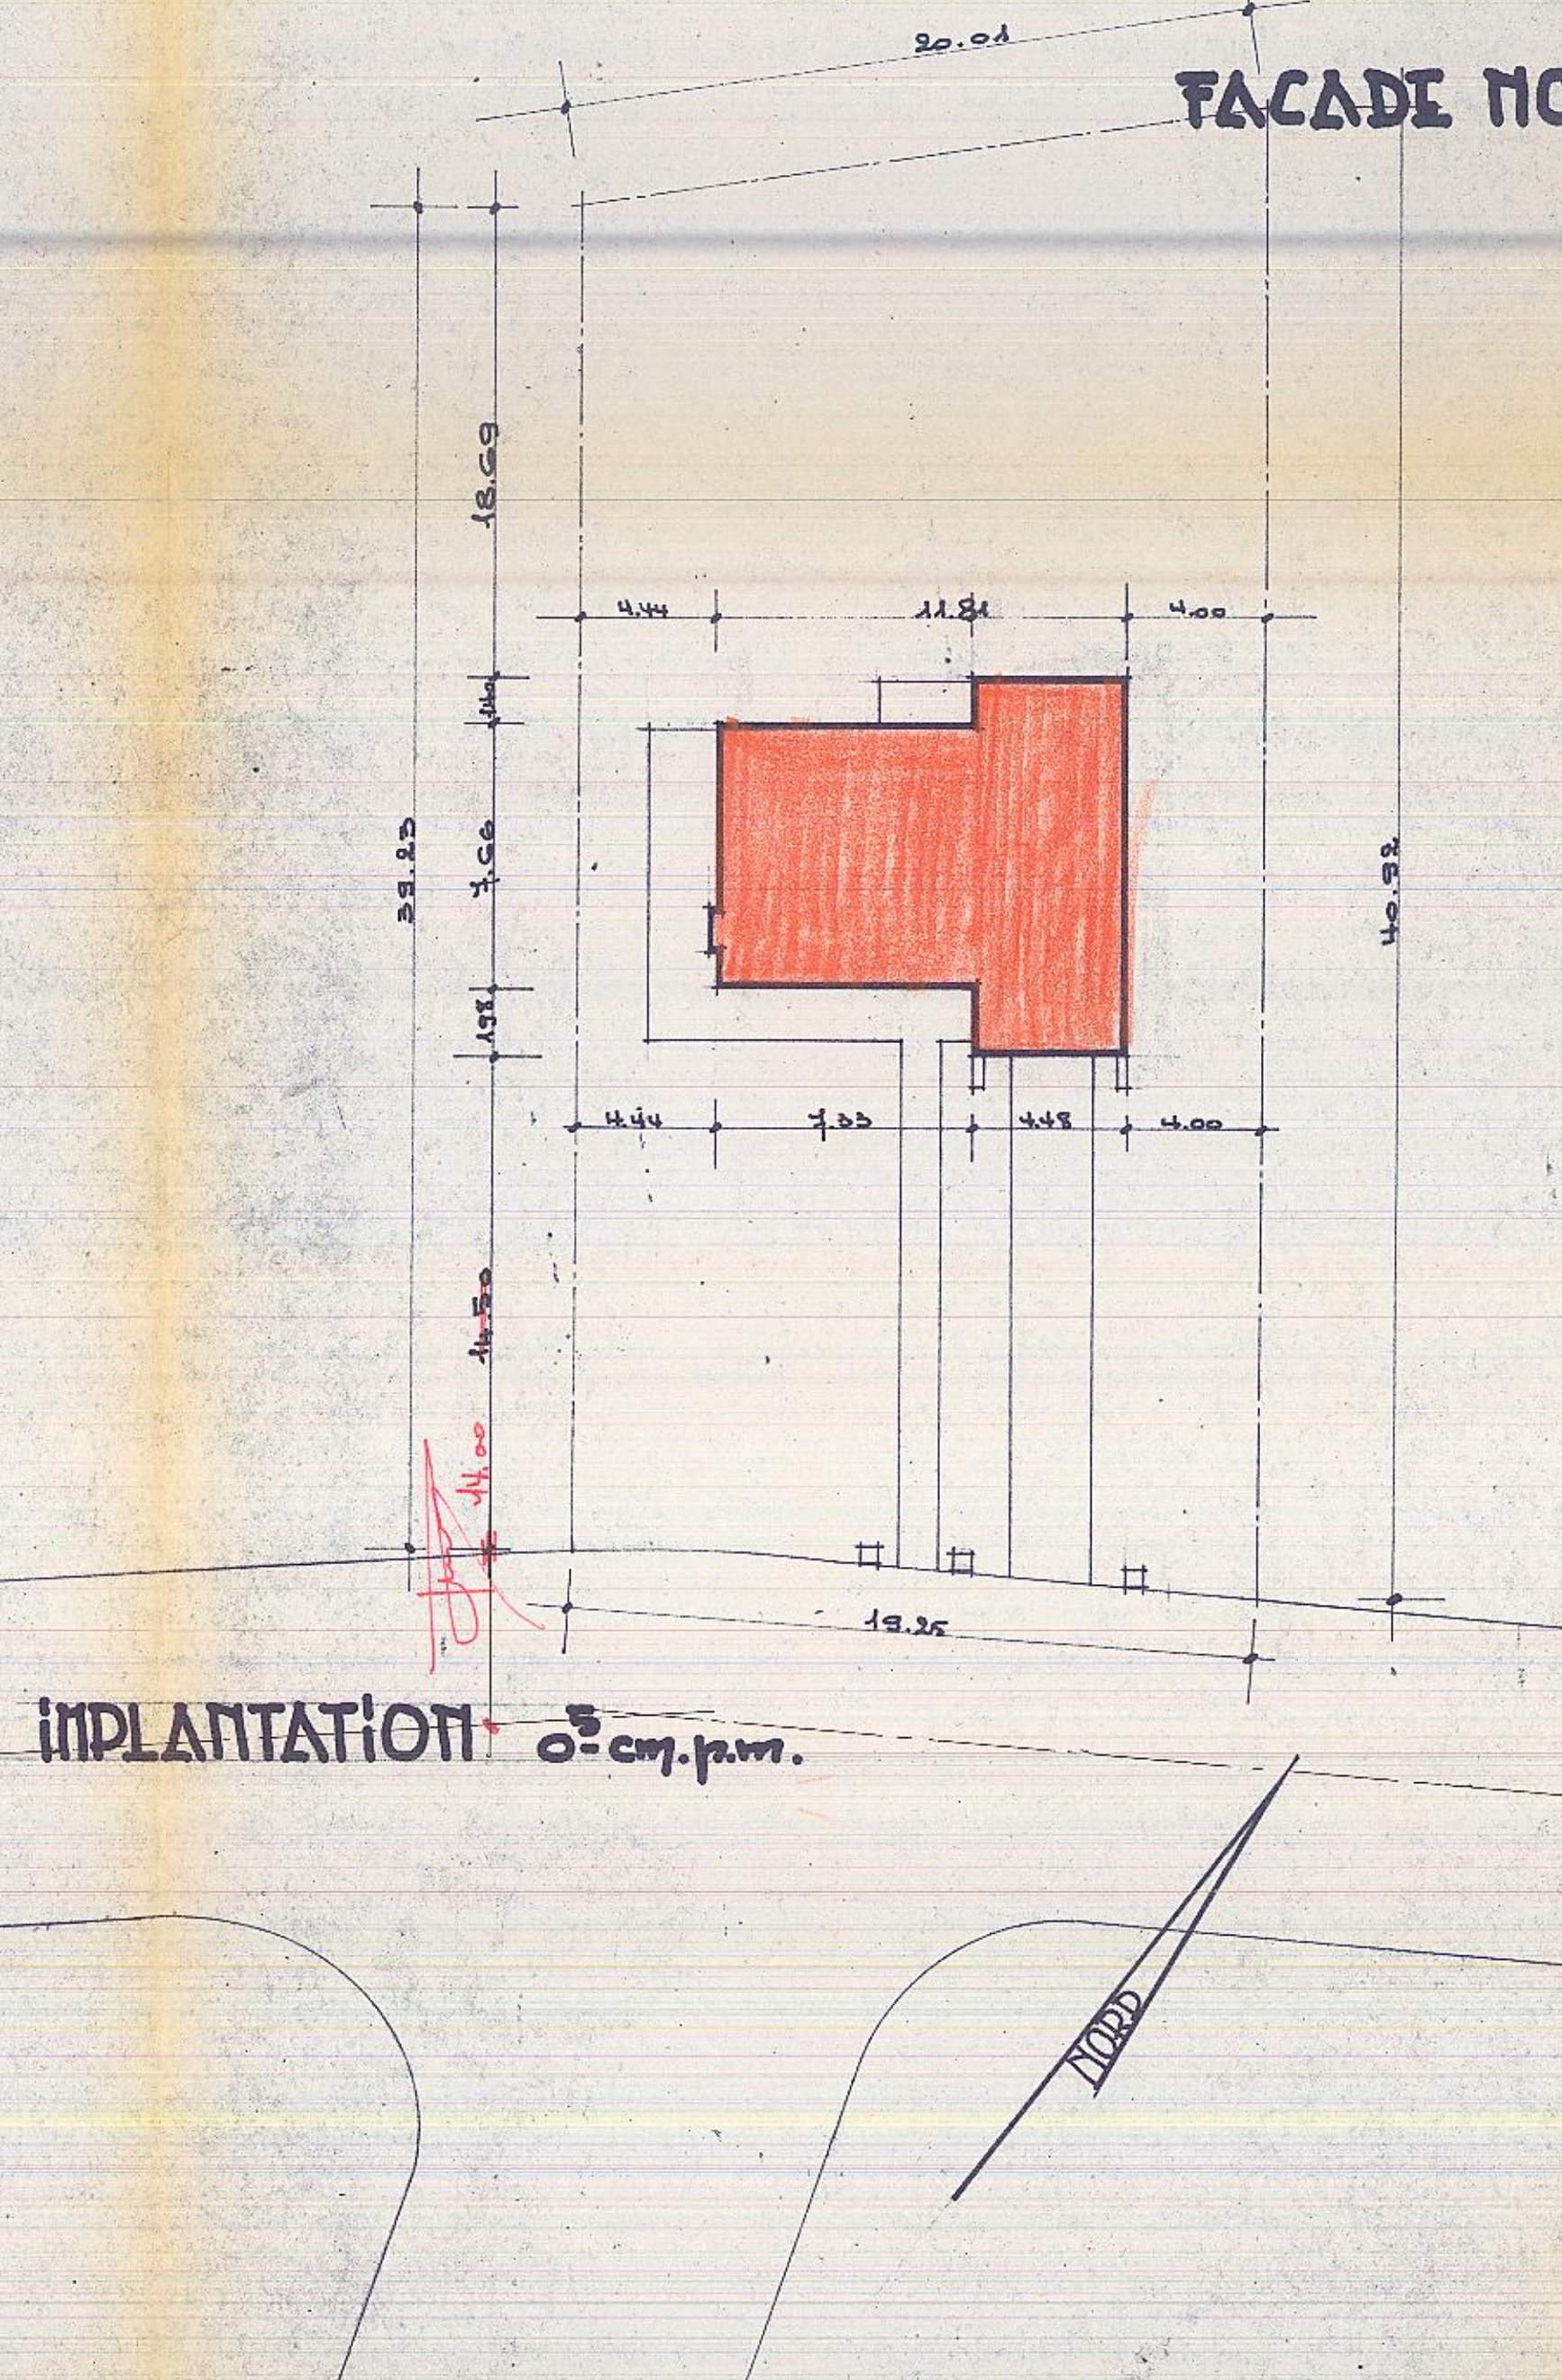

IMPLANTATION 0³ cm.p.m.

COMMUNE de OVIDYSSI

A CONSTRUIRE (AVENUE NOUVELLE) Section D 643⁹/part.
LOT 33

LES CONSTRUCTIONS
MOMLACO

S.P.R.L.
BUREAU D'ARCHITECTURE
AVENUE DES CERISIERS, 77
BRUXELLES 4
TEL: 02/35.18.05.

POUR EXECUTION CONFORME L'ARCHITECTE	LE PROPRIÉTAIRE	L'ENTREPRENEUR.
<i>[Signature]</i>	<i>[Signature]</i>	
ARCHITECTE Y. VAN RUYSKENSVELDE INSCRIT AU TABLEAU DE L'ORDRE DES ARCHITECTES DE LA PROVINCE DE BRABANT 20 - I - 66 14, ZEVENGATENLAAN, AISENBERG LE 15 - XII - 66		

PLAN de SOUS-SOL,
IMPLANTATION
DOSSIER: 6627/2

FACADES E. et N.
0³ cm.p.m.
Ech: 2 cm.p.m.