



Eigenaar(s) en rechten

Eigenaar	Straat	Gemeente	Recht
			- VE 1/1 - Volle eigendom

Kadastrale / Patrimoniale Perceelsinformatie


Kadastrale afdeling:24302 TERVUREN 2 AFD (Oppemstraat)

Status:Gekadastreerd

Jaar einde opbouw:1976

Sectie en perceelnr	Partitie	Aard detail(s)	Ligging	Belastbare oppervlakte	P/W	Klassering KI/Ha	Code KI	KI	Einde vrijstelling
K119/00B	P0027	PRIVATIEF DEEL# AP03 A3/H <i>Appartement, 3e verdieping, nr. H</i>	Oppemstraat	0ca			2F	609€	

Schaal: 1:1000

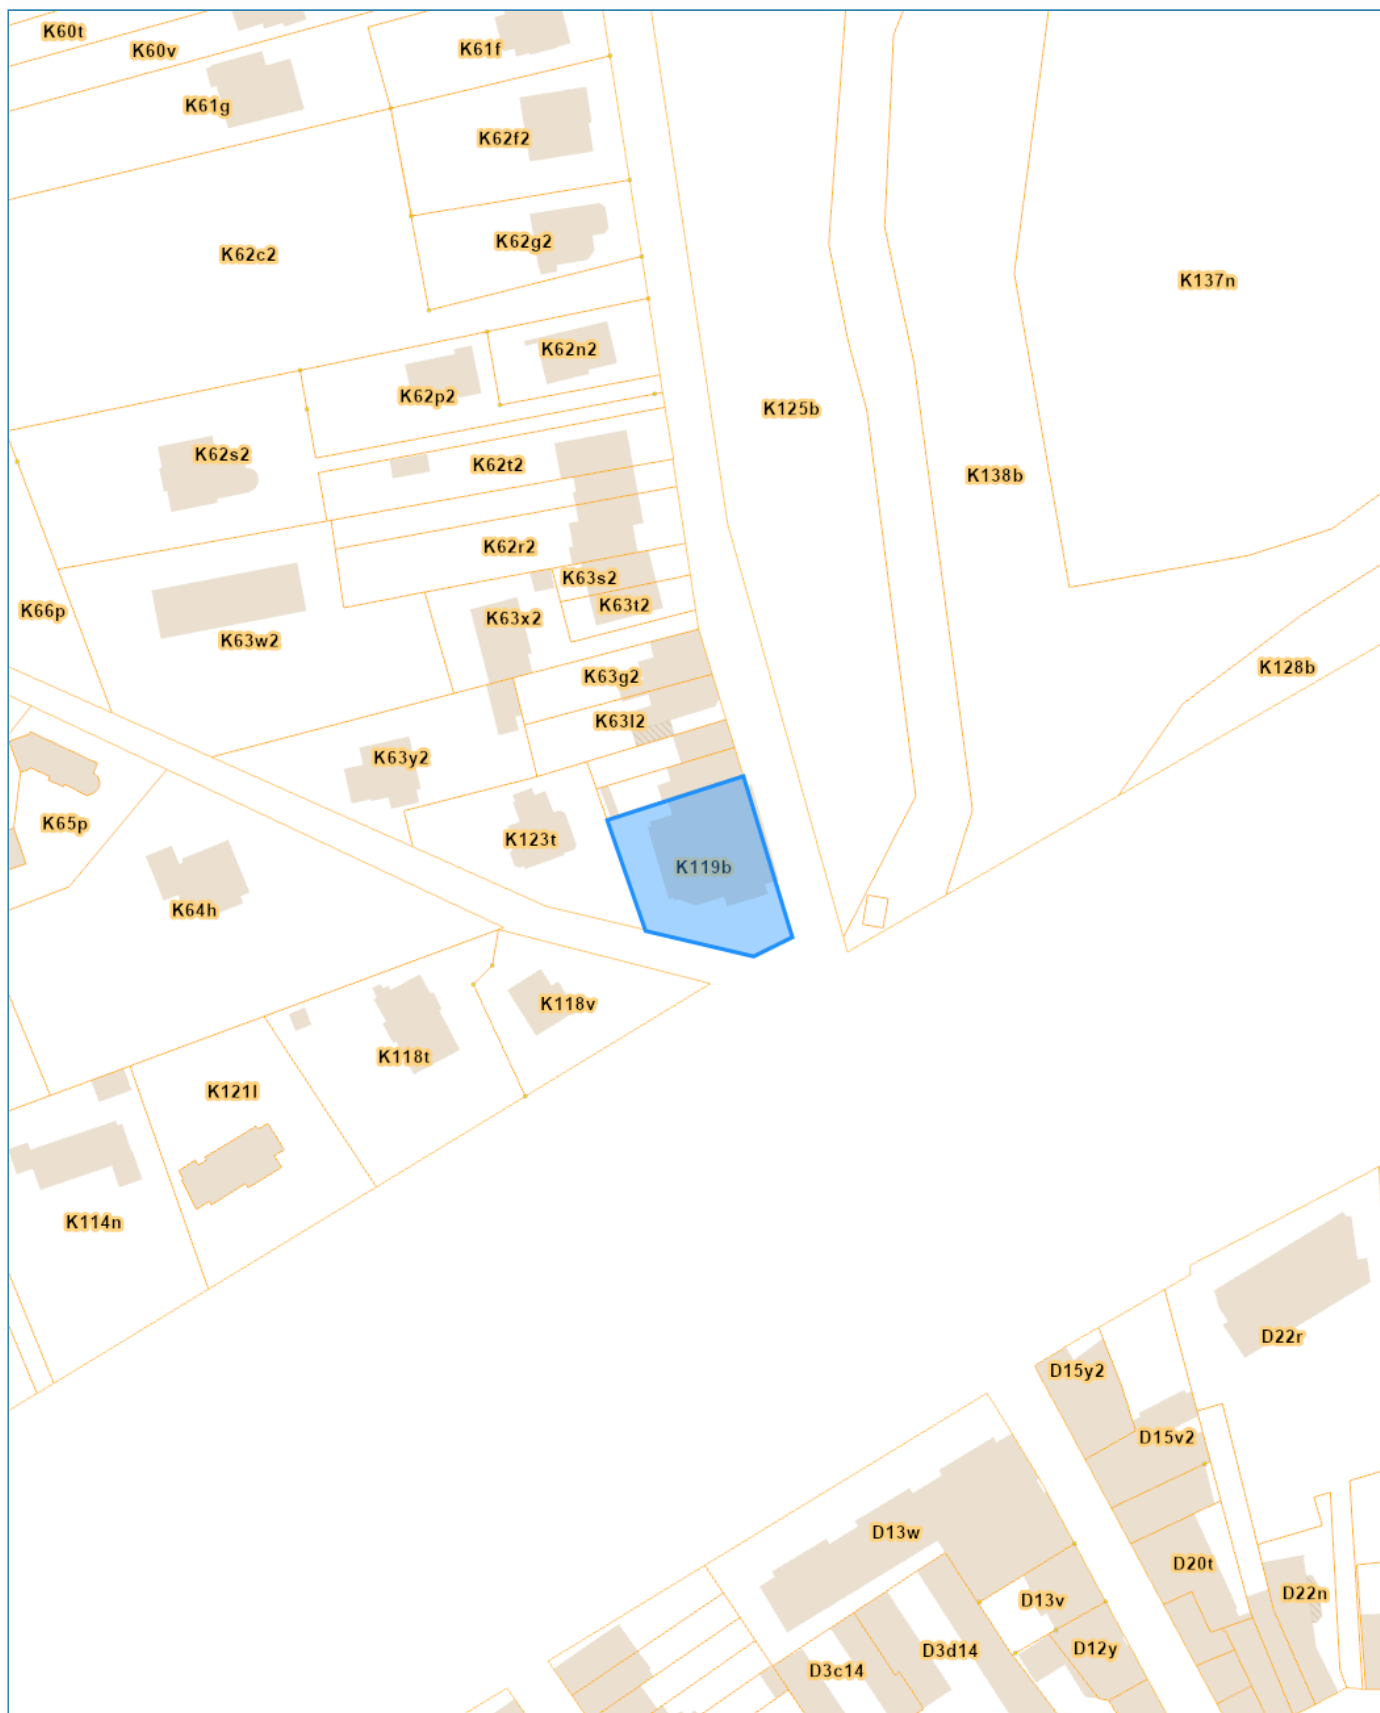



Eigenaar(s) en rechten

Eigenaar	Straat	Gemeente	Recht
Geheel van eigenaren afhankelijk van de quotiteiten			- VE 1/1 - Volle eigendom

Kadastrale / Patrimoniale Perceelsinformatie

Kadastrale afdeling: 24302 TERVUREN 2 AFD (Oppemstraat)

Status: Gekadastreerd

Jaar einde opbouw:

Sectie en perceelnr	Partitie	Aard detail(s)	Ligging	Belastbare oppervlakte	P/W	Klassering KI/Ha	Code KI	KI	Einde vrijstelling
K119/00B	P0000	OPP.&& G.D. *BOP	Oppemstraat	9a 0ca					
K119/00B	P0000	OPP.&& G.D. *BOP	Oppemstraat	0ca					

Schaal: **1:1000**