




PAGINA

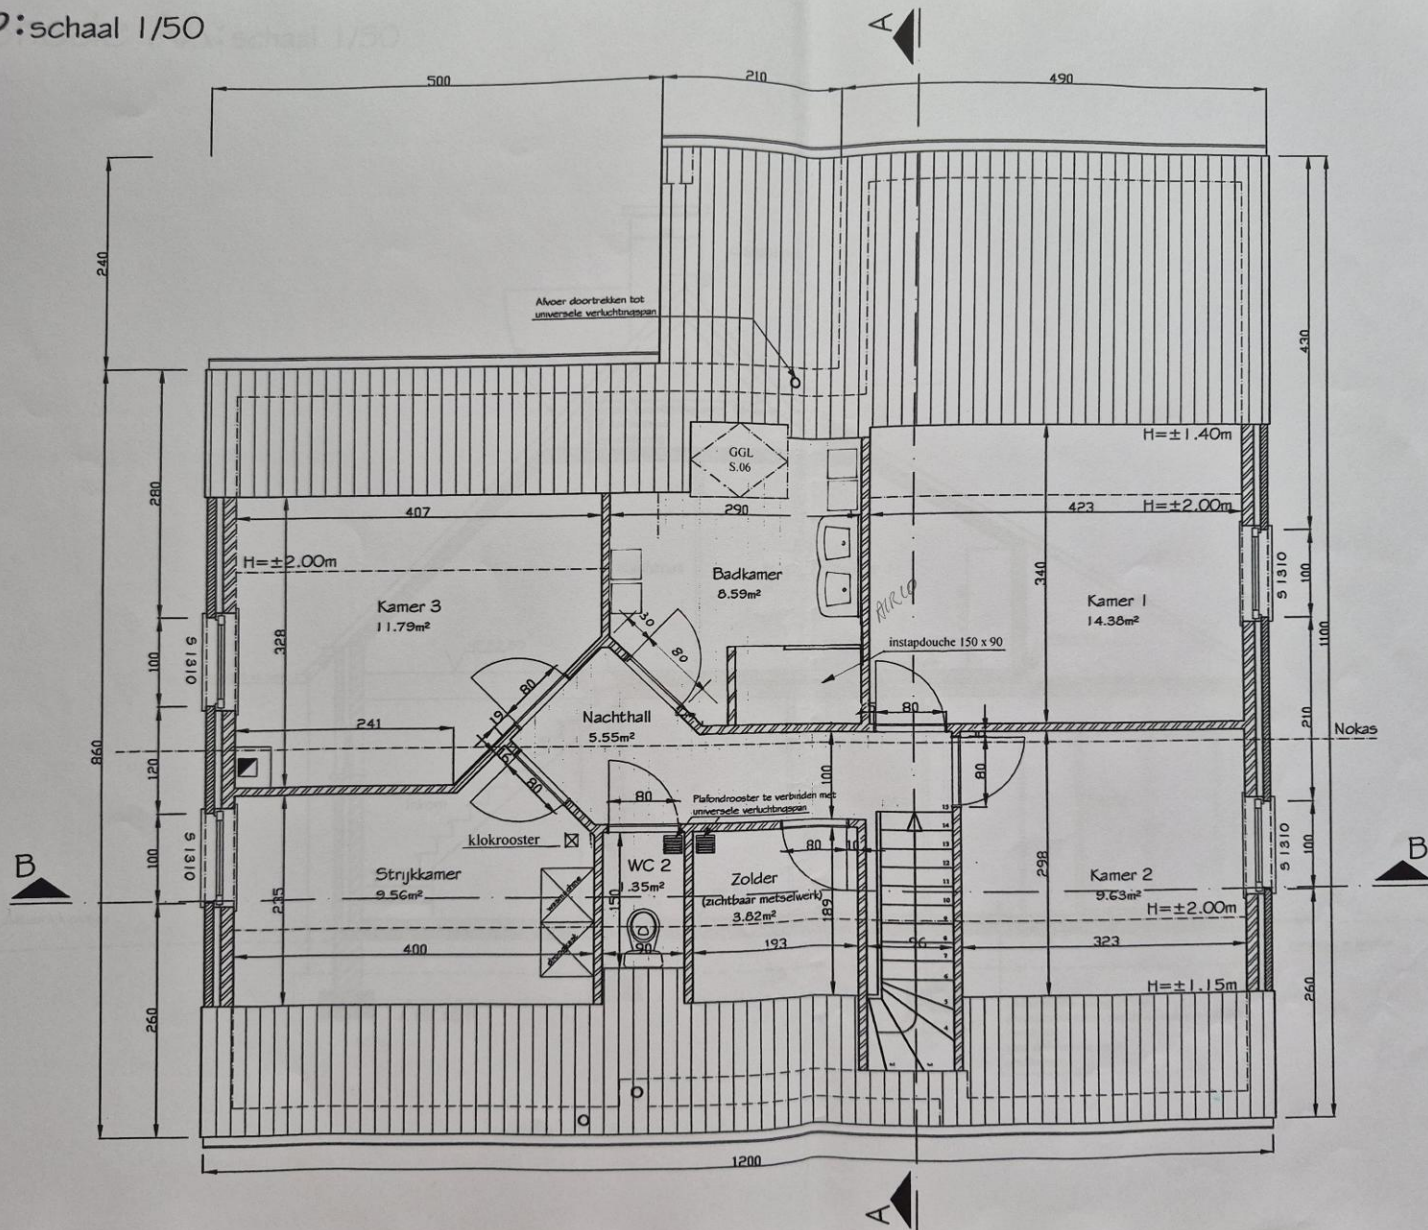

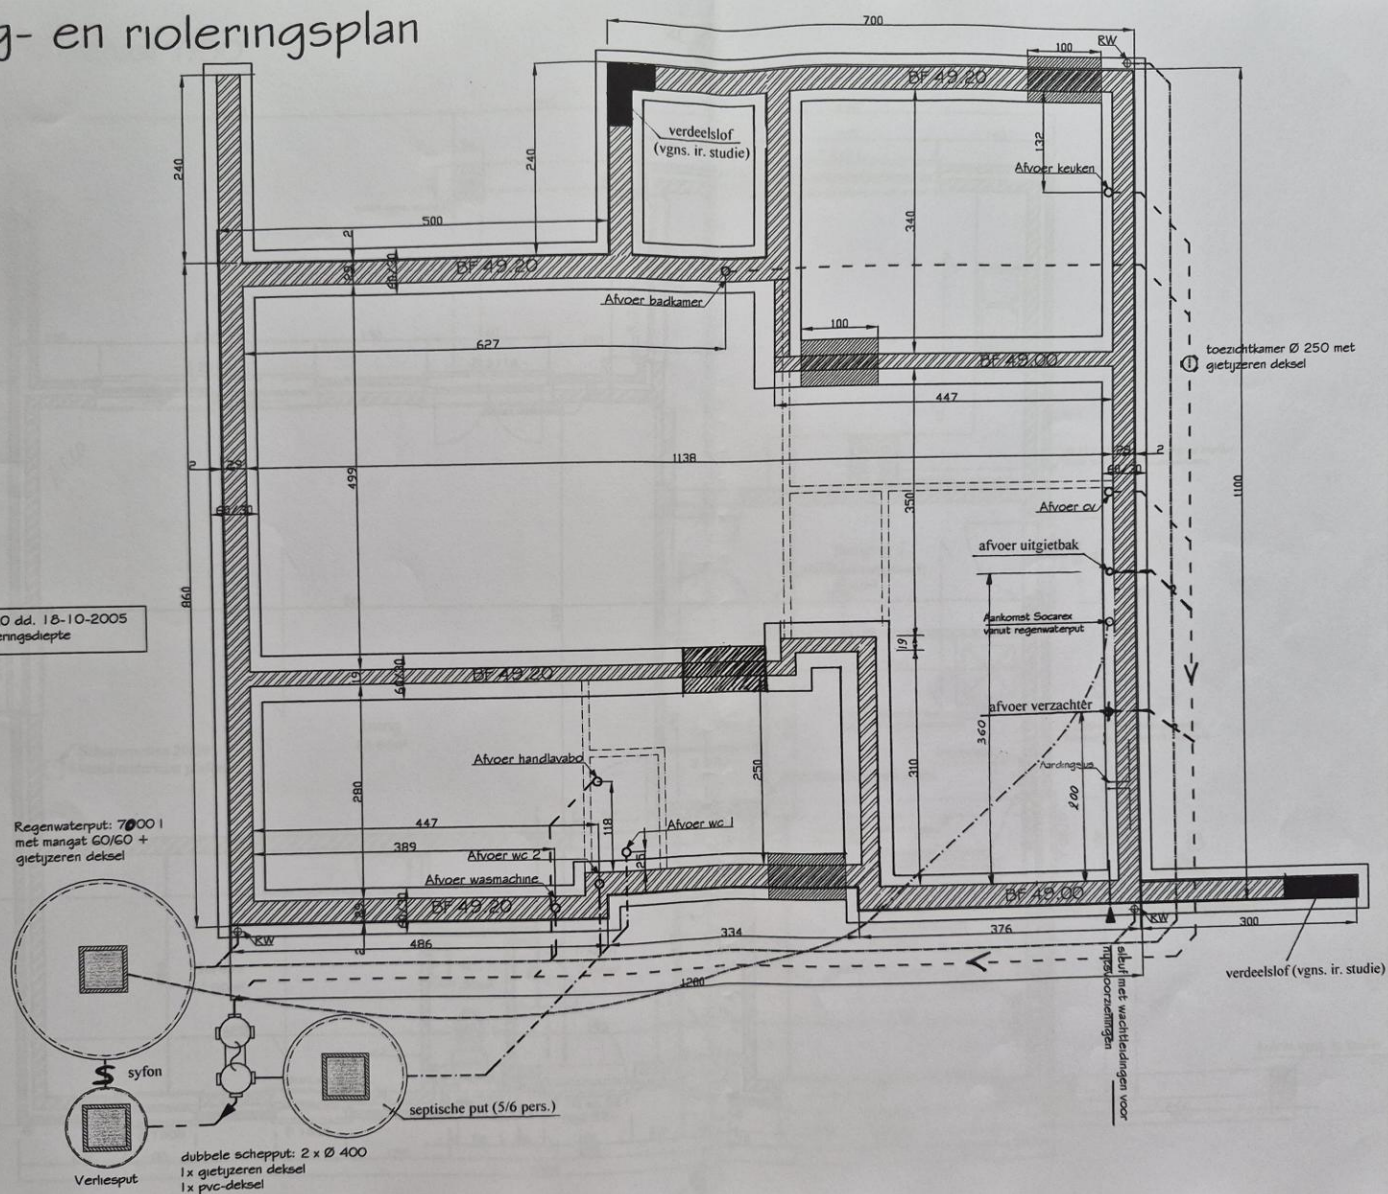

Sondering volgens rapport 17720 dd. 18-10-2005
- geen water gevonden op sonderingsdiepte




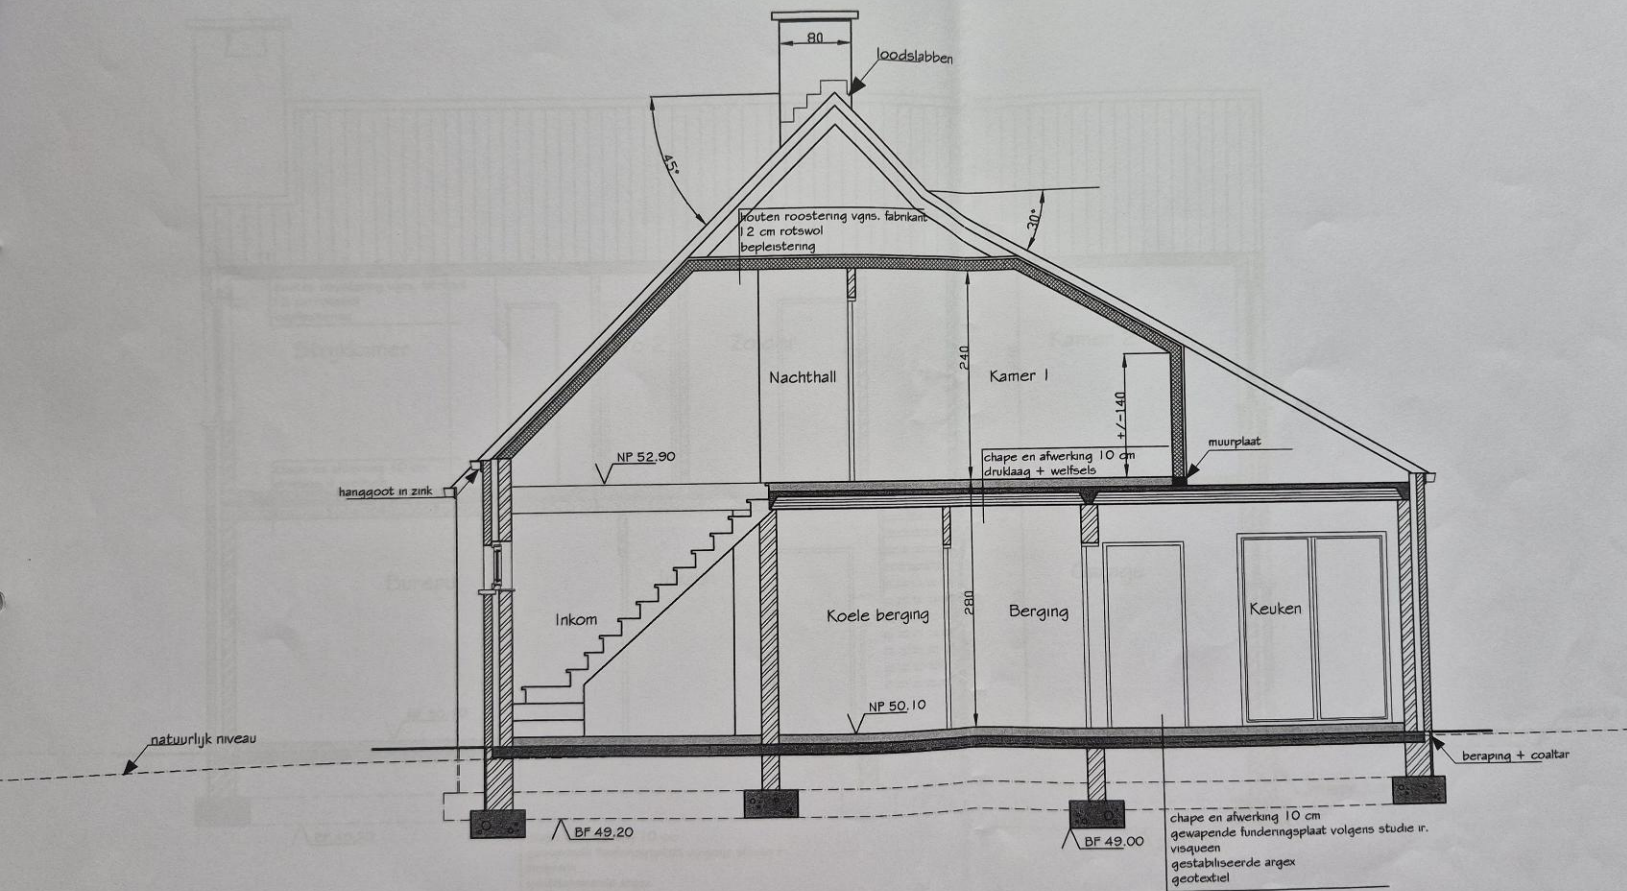



der
vorstrij)


ijk niveau

49.85

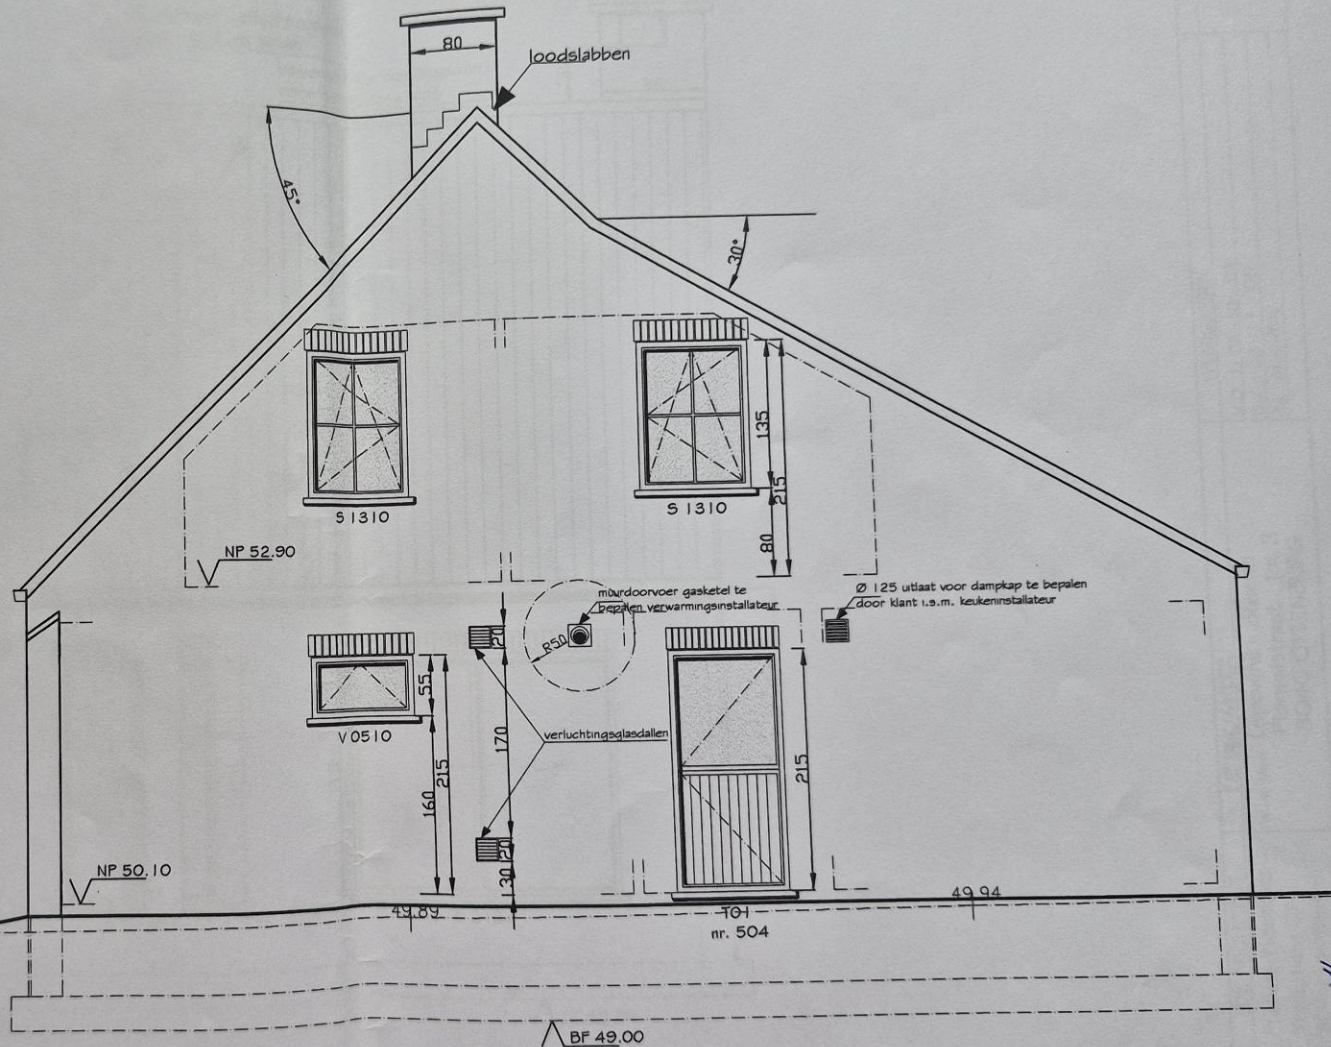

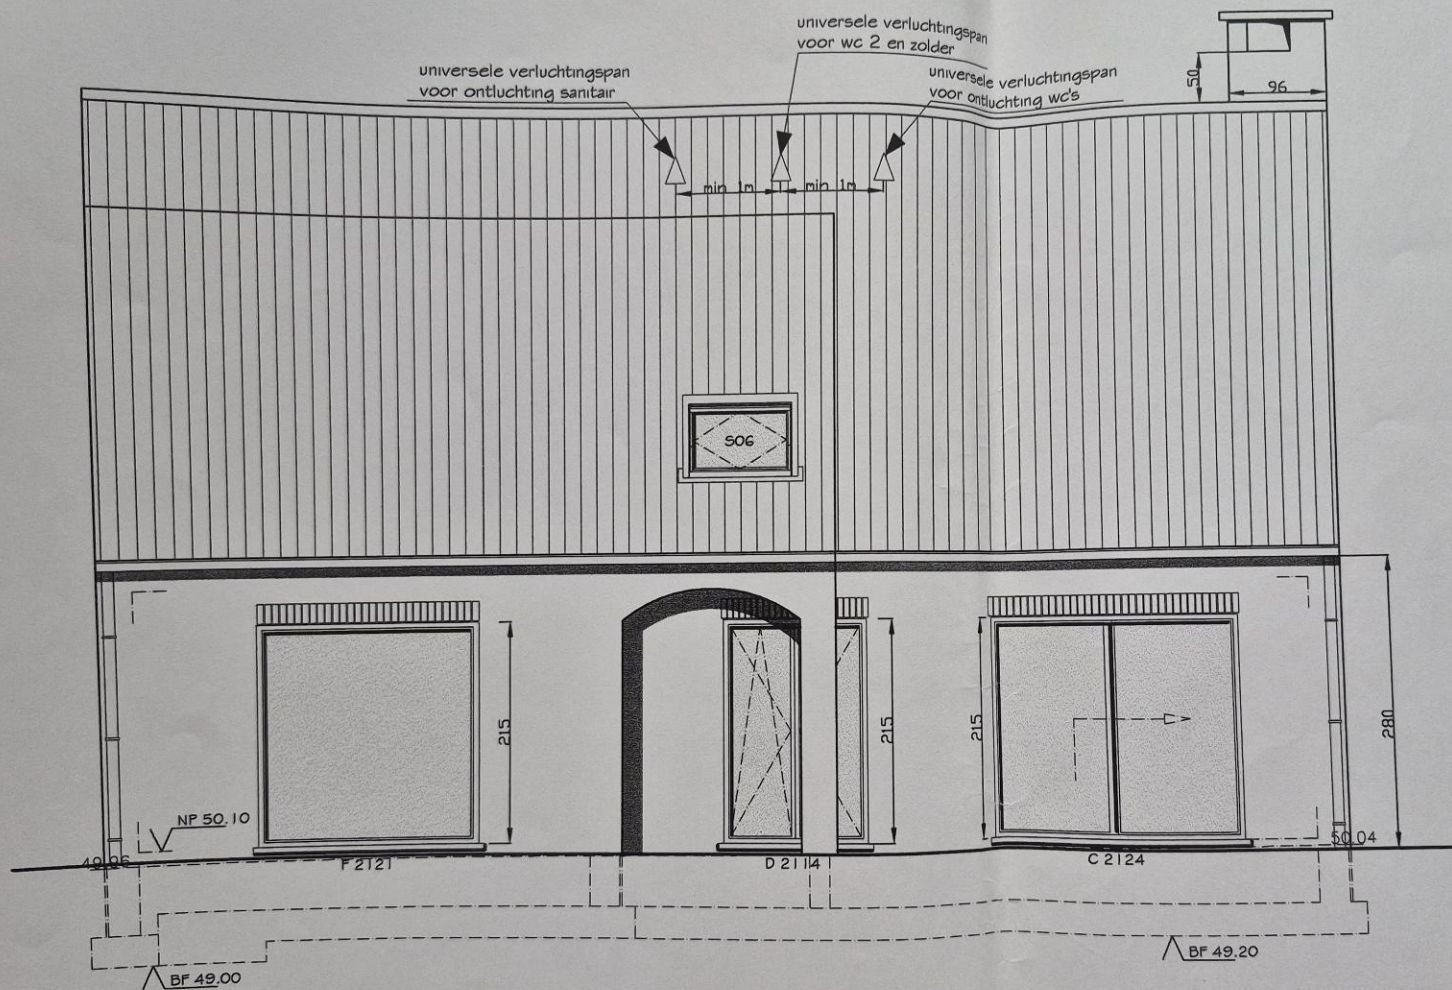

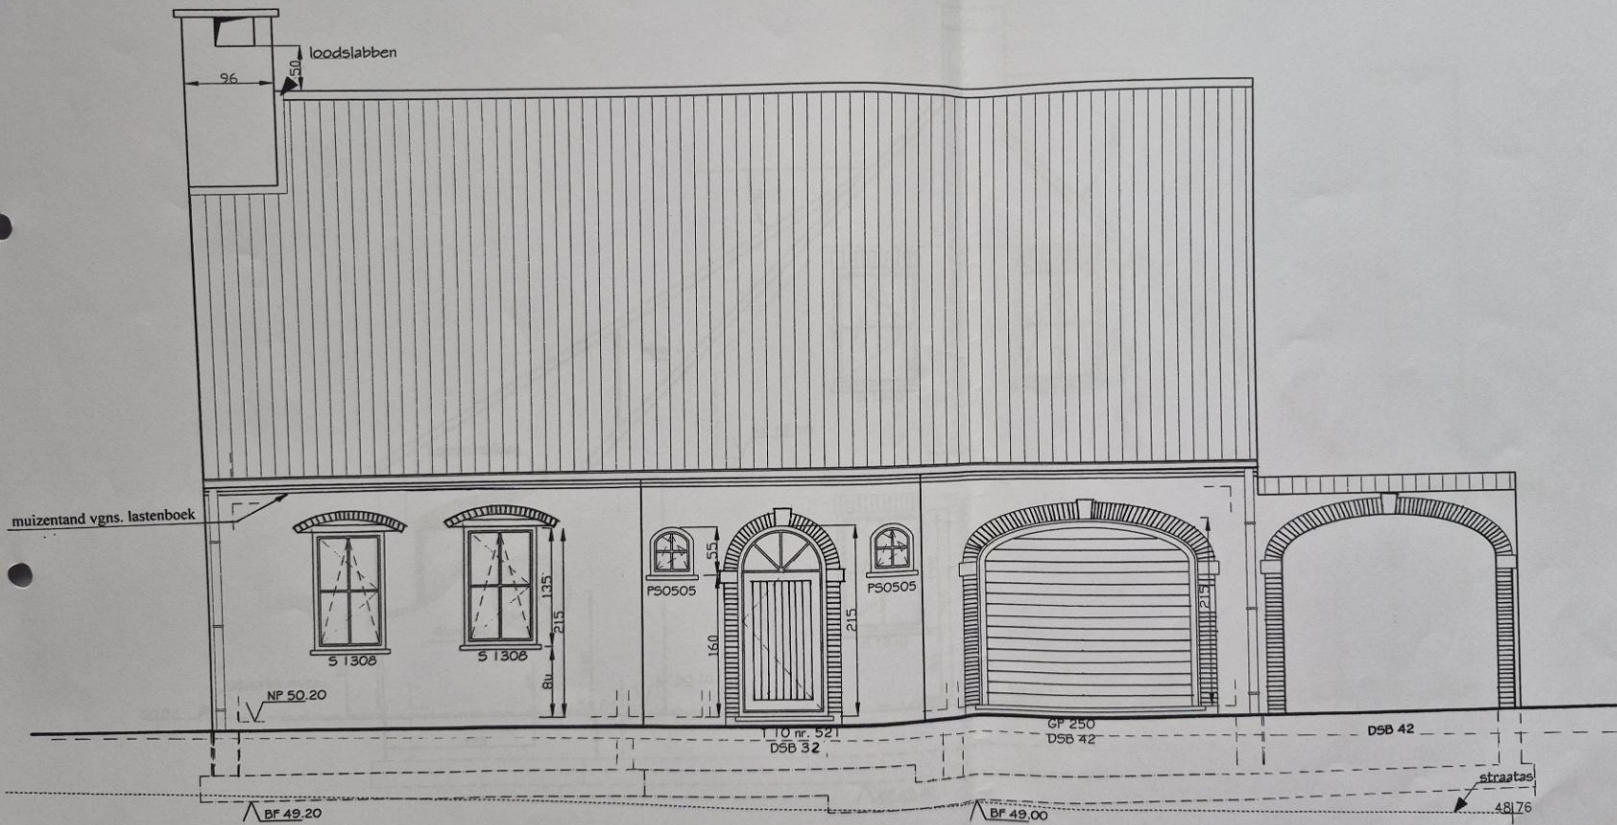

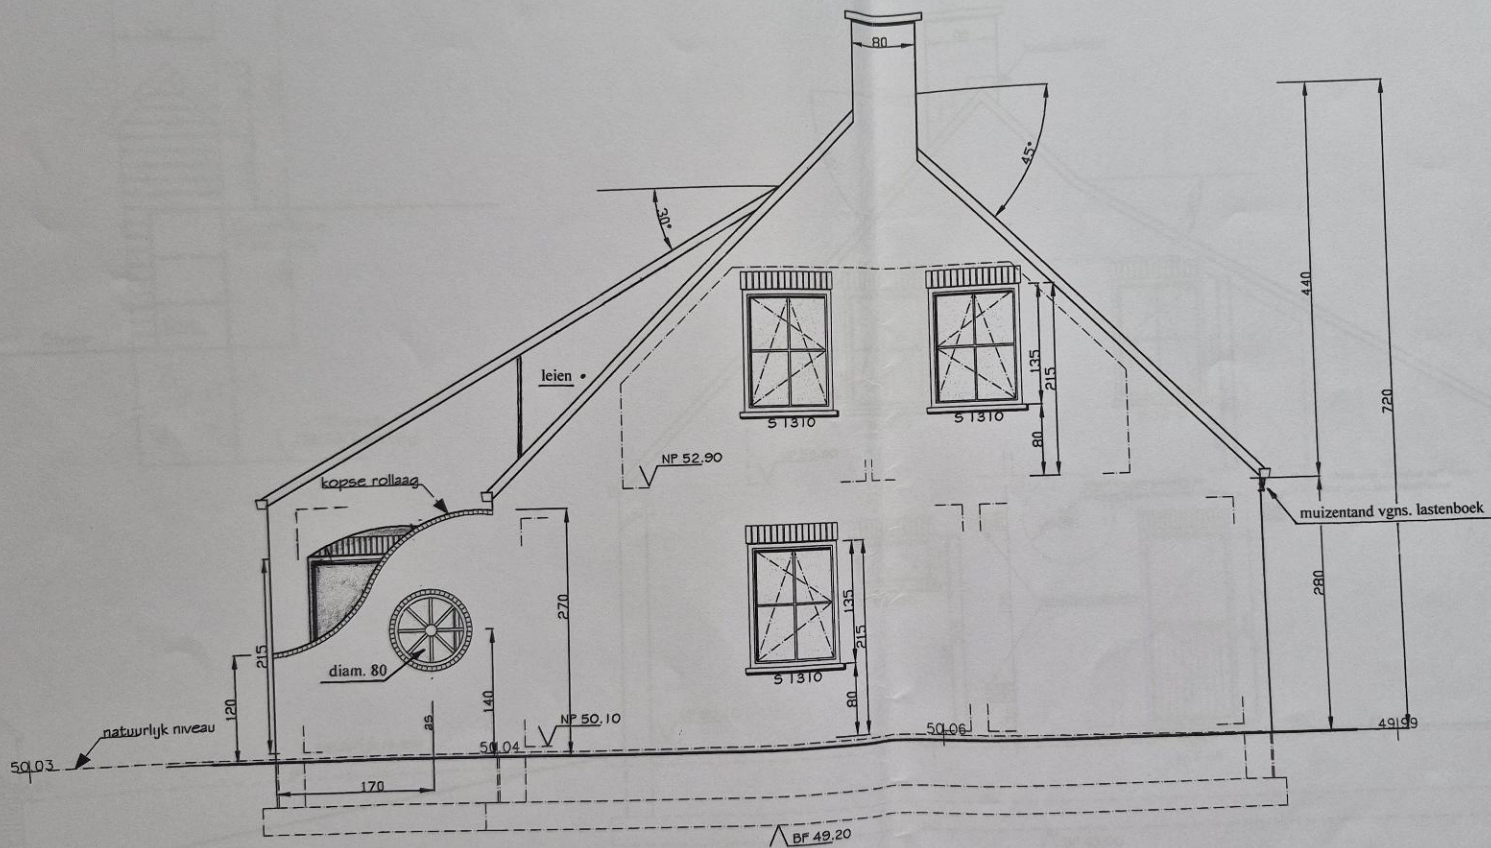

Gemeente : HULDENBERG (Ottenburg)

Sectie : B Nummer : 13/T/5 deel (oud nummer)

Grenzen, Rooilijn en Oppervlakte
na te kijken met Afpalingsplan

Bomen, Afval, Bramen en
Struiken op terrein
Terrein Oneffen

Horizontaal dakoppervlakte: 120m²
Waterdoorlatende verharding: ±45m² padjes
rondom woning
Niet-waterdoorlatende verharding: 30m²
terras

NUTSVOORZIENINGEN :

- elektriciteit
- kabeldistributie
- telefoon
- waterleiding
- gas

bestaande keermuur in kasseien
te vervangen door nieuwe in
gevelsteen (detail zie bijlage)

Deksel riolering
Loopt niet in de straat

Brandkraan
afel gas

+/- -18.00-

FOTO 6 FOTO 5

Lot 3 :
6 a 81 ca

+/- -38.00-

-38.05-

-18.00-

FOTO 1 FOTO 2

FLORIVALSTRAAT FOTO 3 FOTO 4

PERCEELSGRENS



PERCEELSGRENS

STRAATAS

asfalt

2 etappen in grappel

Biscuitsteen

op