



Eigenaar(s) en rechten

Eigenaar	Straat	Gemeente	Recht
			- VE 1/5 - Volle eigendom
			- VE 1/5 - Volle eigendom
			- VE 1/5 - Volle eigendom
			- VE 1/5 - Volle eigendom
			- VE 1/5 - Volle eigendom

Kadastrale / Patrimoniale Perceelsinformatie


Kadastrale afdeling:24055 KORTENBERG 1 AFD/KORTENBERG/ (Hofstraat)

Status:Gekadastreerd

Jaar einde opbouw:1955

Sectie en perceelnr	Partitie	Aard detail(s)	Ligging	Belastbare oppervlakte	P/W	Klassering KI/Ha	Code KI	KI	Einde vrijstelling
A54/00C9	P0000	HUIS	Hofstraat	91ca			2F	736€	

Schaal: **1:1000**

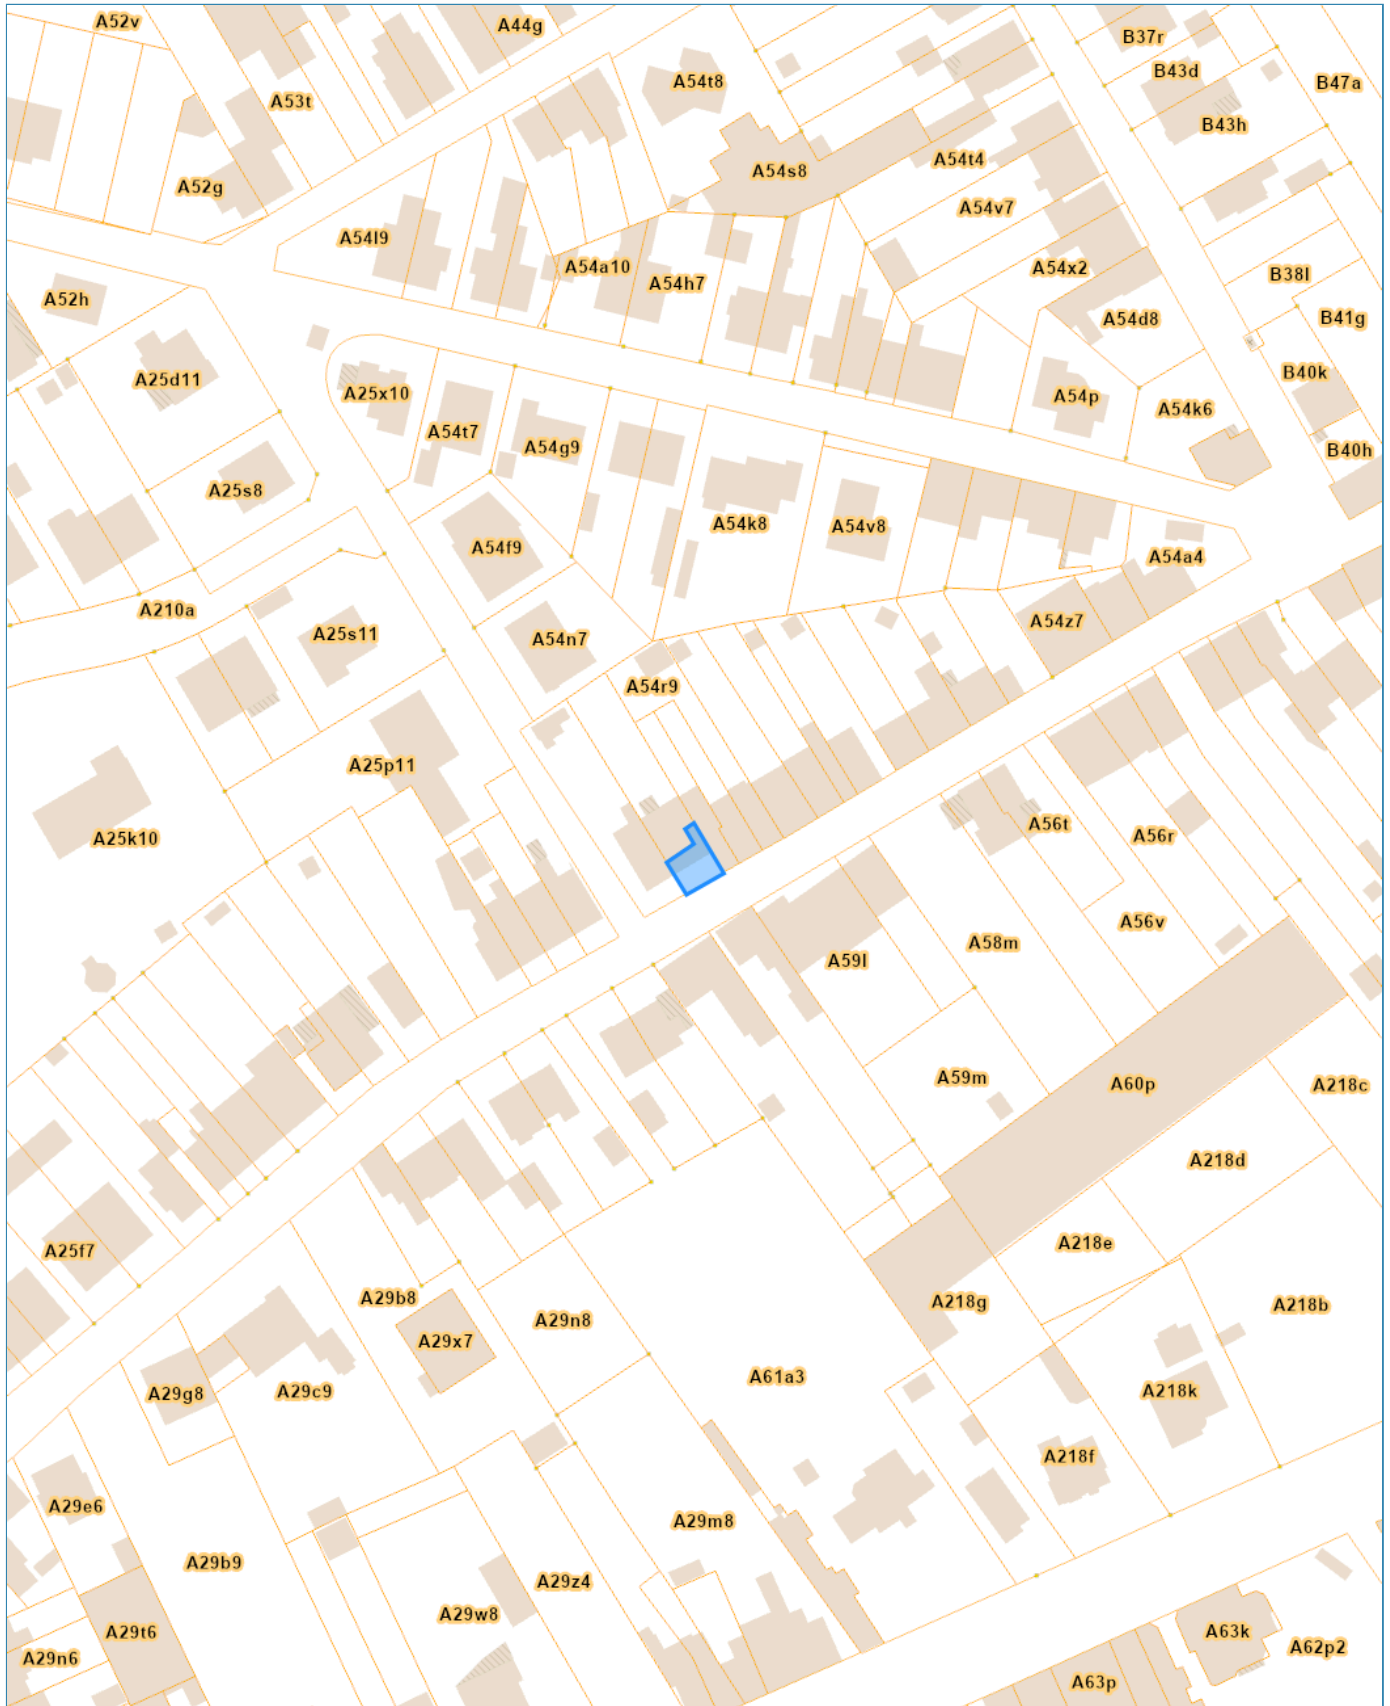



Eigenaar(s) en rechten

Eigenaar	Straat	Gemeente	Recht
			- VE 1/5 - Volle eigendom
			- VE 1/5 - Volle eigendom
			- VE 1/5 - Volle eigendom
			- VE 1/5 - Volle eigendom
			- VE 1/5 - Volle eigendom

Kadastrale / Patrimoniale Perceelsinformatie

Kadastrale afdeling:24055 KORTENBERG 1 AFD/KORTENBERG/ (GULDENDELLE)

Status:Gekadastreerd

Jaar einde opbouw:

Sectie en perceelnr	Partitie	Aard detail(s)	Ligging	Belastbare oppervlakte	P/W	Klassering KI/Ha	Code KI	KI	Einde vrijstelling
A54/00V5	P0000	TUIN	GULDENDELLE	3a 33ca		90€	1F	2€	

Schaal: **1:1000**

