



vzw - AIB-VINÇOTTE Belgium - asbl

Exploitatiezetel: Jan Olieslagerslaan 35 • 1800 Vilvoorde

Tel +32(0)2 674 57 11 • fax +32(0)2 674 59 59 • info@vincotte.be • www.vincotte.com

Maatschappelijke zetel: Diamant Building • Boulevard A. Reyerslaan 80 • B-1030 Brussel

Safety, quality and environmental services

Verslag nr.: P038711732



N **256778**

Resi code:

☐ Antwerpen-Limburg
☒ Brabant

tel.: 03 221 86 11
tel.: 02 674 57 11

☐ Oost & West -Vlaanderen
☐ Wallonië

tel.: 09 244 77 11
tel.: 081 432 611

11

PROCES-VERBAAL VAN GELIJKVORMIGHEIDSONDERZOEK EN/OF CONTROLEBEZOEK VAN EEN ELEKTRISCHE LAAGSPANNINGSINSTALLATIE

Verantwoordelijke voor de werken :

Installatie : **1**

Eigenaar of beheerder :

Naam, voornaam : Elchho Herman
Ident. Kaart nr. :
BTW nr.: BE 0881.166.707

Naam, voornaam : idem
Adres : Arthur Vanduyck 64
Post nr. + Stad : 3080 Ten Woude
Tel. : 1

Basis van het onderzoek : Algemeen Reglement op de Elektrische Installaties (AREI)

☒ Art 270	☐ ingebruikname	☐ wijziging	☐ uitbreiding	☒ Art 86	☐ Art 271 bis	☒ Wooneenheid
☐ mobiel	☐ tijdelijk			☐ Art 87	☒ Art 278	☒ Huishoudelijke werkeenheden
☒ Art 271	☐ periodiek	☒ controle	☐	☐ Art 88	☐ Art	☒ Gemeenschappelijke delen
☒ Art 276 : verzwaring	☒ Art 276bis : verkoop van een wooneenheid			☐ Art ...	☐ Art	☒ Werkeenheden

Algemene gegevens elektrische installatie :

Gegevens verdeler	EAN	☒ EAN niet meegedeeld	☐ kWh meter niet geplaatst
	kWh meter nr.: <u>5418642</u>	meterstand dag : <u>86757</u> nacht :	
	Bescherming aansluiting (A) : ☐ 020 ☐ 025 ☐ 032 ☐ 040 ☐ 050 ☐ 063 ☐ 080 ☐ 100 ☒ A?	nr. : meterstand :	
Gegevens installatie	Ontworpen voor U _N : ☐ 230 V ☒ 3x230 V ☐ 3N400 V	Type aardelektrode :	
	Maximale nominale stroom (A) : ☐ 020 ☐ 025 ☐ 032 ☒ 040 ☐ 050 ☐ 063 ☐ 080 ☐ 100	☐ aardingslus ☒ pen / baar	
	Voedingsleiding hoofdbord : <u>4</u> X <u>10</u> mm ² - Type : <u>VVB</u>	☐	
Beschrijving installatie	Algemene differentieelstroominrichting : <u>40</u> A / <u>300</u> mA	Aantal borden : <u>1</u>	Aantal eindstroombanen : <u>17</u>
☒ zie bijlage(n)			

Metingen - testen - controles - verzegeling :

☒ Rechtstreekse aanraking	☒ Onrechtstreekse aanraking	☒ Montage	☐ Toestellen	☒ Materieel	☒ l>/doorsnede	☒ Schema's
☐ Aardingsweerstand : <u>2,9 MΩ</u>	☒ Algemeen isolatieniveau : <u>3,5</u> MΩ	☒ Controle foutlus	☒ Aardingscontinuïteit	☒ Test diff.		
Differentieelstroominrichting : ☐ was verzegeld ☒ werd verzegeld ☐ werd niet verzegeld ☐ kan niet verzegeld worden						

Inbreuken - Opmerkingen (voor de betekenis van eventuele codes : zie keerzijde)

Inbreuken Nieuwe installatie	☒ Nihil
Inbreuken Bestaande installatie	☒ Nihil
Opmerkingen	☒ Nihil
Visum DNB of aangestelde :	

Besluit(en) :

☒ De nieuwe installatie voldoet ~~oldoet niet~~ aan het AREI.
☒ De bestaande installatie voldoet ~~voldoet niet~~ aan het AREI.

De installatie dient opnieuw gecontroleerd te worden vóór

13/02/2015 (*)

☐ door hetzelfde erkend organisme.

Agent bezoeker :

Naam : Koen Beerten

Agent nr. : 3871

Datum : 13 / 02 / 2015

Voor de directeur generaal : Handtekening


Bijlage(n) : ☒ Situatieschema(s) : 2

☒ Eéndraadsschema(s) : 1

- Dit proces-verbaal dient bewaard te worden in het dossier van de elektrische installatie en dit dossier dient elke aangebrachte wijziging te vermelden.
- De Federale overheidsdienst economie dient bij ieder ongeval, rechtstreeks of onrechtstreeks te wijten aan elektriciteit waarbij personen betrokken zijn, ingelicht te worden.
- De controle heeft enkel betrekking op de zichtbare en toegankelijke delen van de installatie.

☐ Op basis van de ter plaatse verkregen informatie is het niet mogelijk de datum van realisatie van de elektrische installatie vast te stellen.
☐ Wij raden U aan om het (de) schema(s) te vervolledigen voor de delen die niet zichtbaar waren tijdens ons bezoek. In geval van twijfel over de veiligheid van deze elementen, nodigen we u ten eerste uit om een bijkomend controlebezoek te laten uitvoeren.

(*) De werken, nodig om de inbreuken te doen verdwijnen die opgemerkt werden tijdens het controlebezoek, moeten zonder vertraging uitgevoerd worden en alle maatregelen moeten getroffen worden opdat de in overtreding zijnde installatie, indien ze in dienst blijft, geen gevaar vormt voor personen. Indien bij het nieuw controlebezoek, na max. 1 jaar, de overtredingen niet verdwenen zijn moet het erkend organisme een kopie van het proces-verbaal van het controlebezoek overmaken aan de Algemene Directie Energie die belast is met het hoog toezicht.

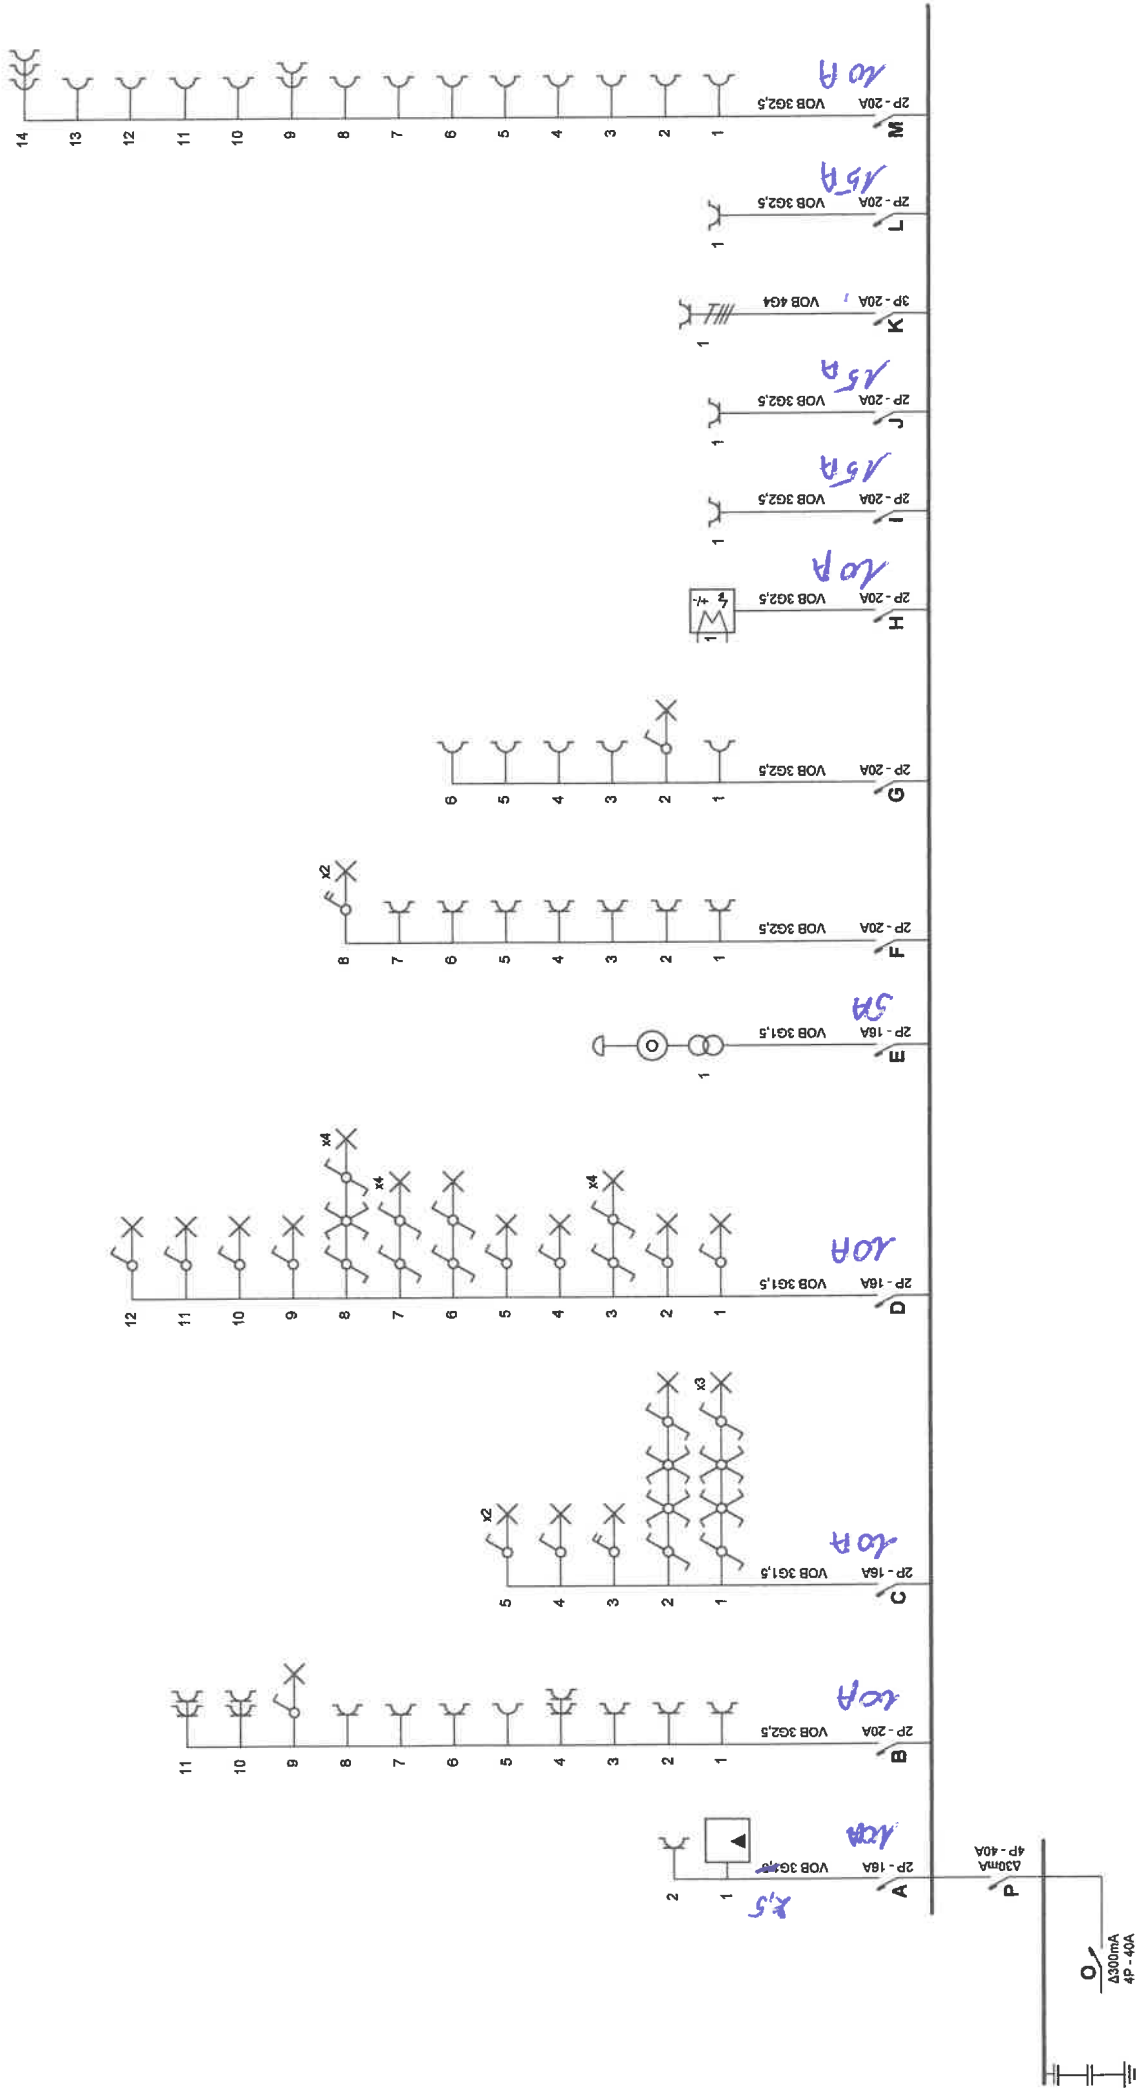

Plants van de elektrische installatie

VAN DER VORST
3080 TERVUREN

p. 1/4
Eendraadschema

Datum: 8/02/2015

3 x 230V ~ 50Hz

Installateur
Elektro Herman B.V.B.A.

Dorpsstraat 45
3080 Vossem-Tervuren

Tel.: 02 768 05 46 GSM: 0479 84 00 32

Fax: 02 768 07 18

e-mail: elektro.herman@skynet.be

BTW BE 0881.166.707

13/02/2015


Koen BEERTEN

NR 6871

Inspecteur Brabant

FAX 016/63.57.59



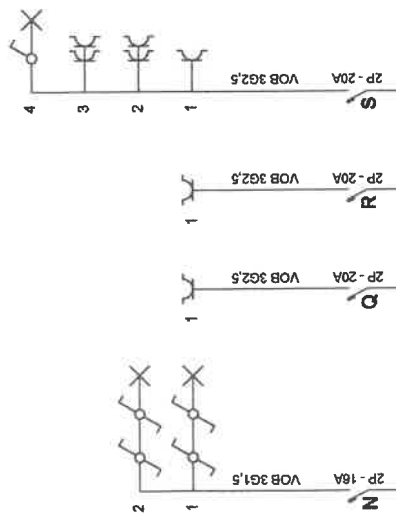

Koen BEERTEN
 NR 3371
 Inspecteur Brabant
 FAX 016/63.57.59



Plaats van de elektrische installatie

VANUJUTURLAAN 04
 3080 TERVUREN

Installateur


Elektro Herman B.V.B.A.
 Dorpsstraat 45
 3080 Vossem-Tervuren
 Tel.: 02 768 05 46 GSM: 0479 84 00 32
 Fax: 02 768 07 18
 e-mail: elektro.herman@skynet.be
 BTW BE 0881.166.707

P. 2/4

Eendraadschema

Datum: 8/02/2015



3 x 230V ~ 50Hz

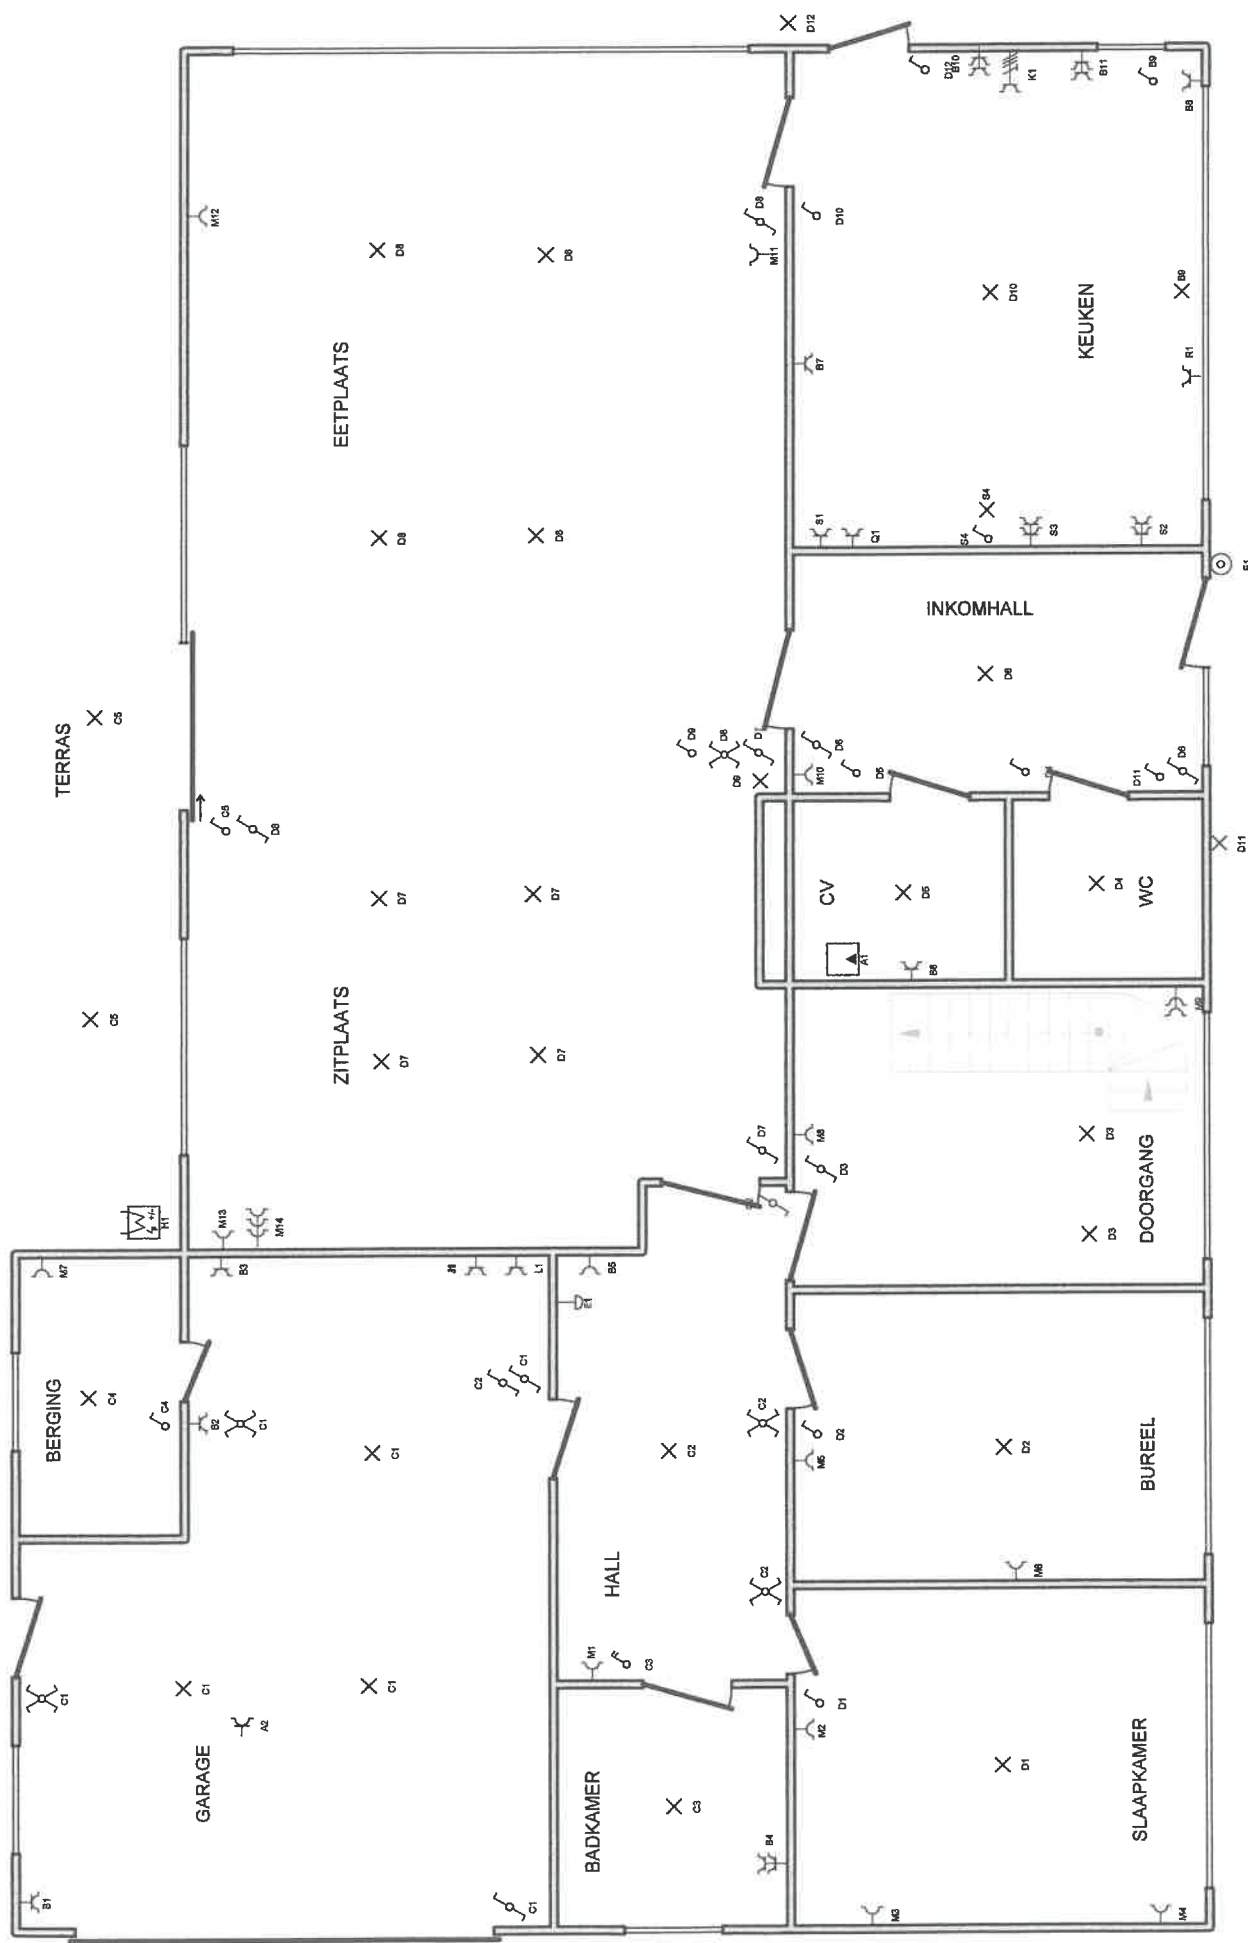

p. 3/4 Situatieschema	Datum: 8/02/2015 3 x 230V ~ 50Hz
Installateur Elektro Herman B.V.B.A. Dorpstraat 45 3080 Vossem-Tervuren Tel.: 02 768 05 46 GSM: 0479 84 00 32 Fax: 02 768 07 18 e-mail: elektro.herman@skynet.be BTW BE 0881.166.707	
Plaats van de elektrische installatie VANDE WEGHE 3080 TERVUREN	

Koen BEERTEN
NR. 3871
Inspecteur Brabant
FAX 016/53.57.59



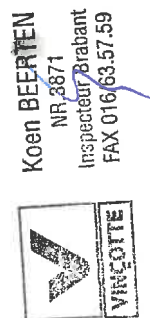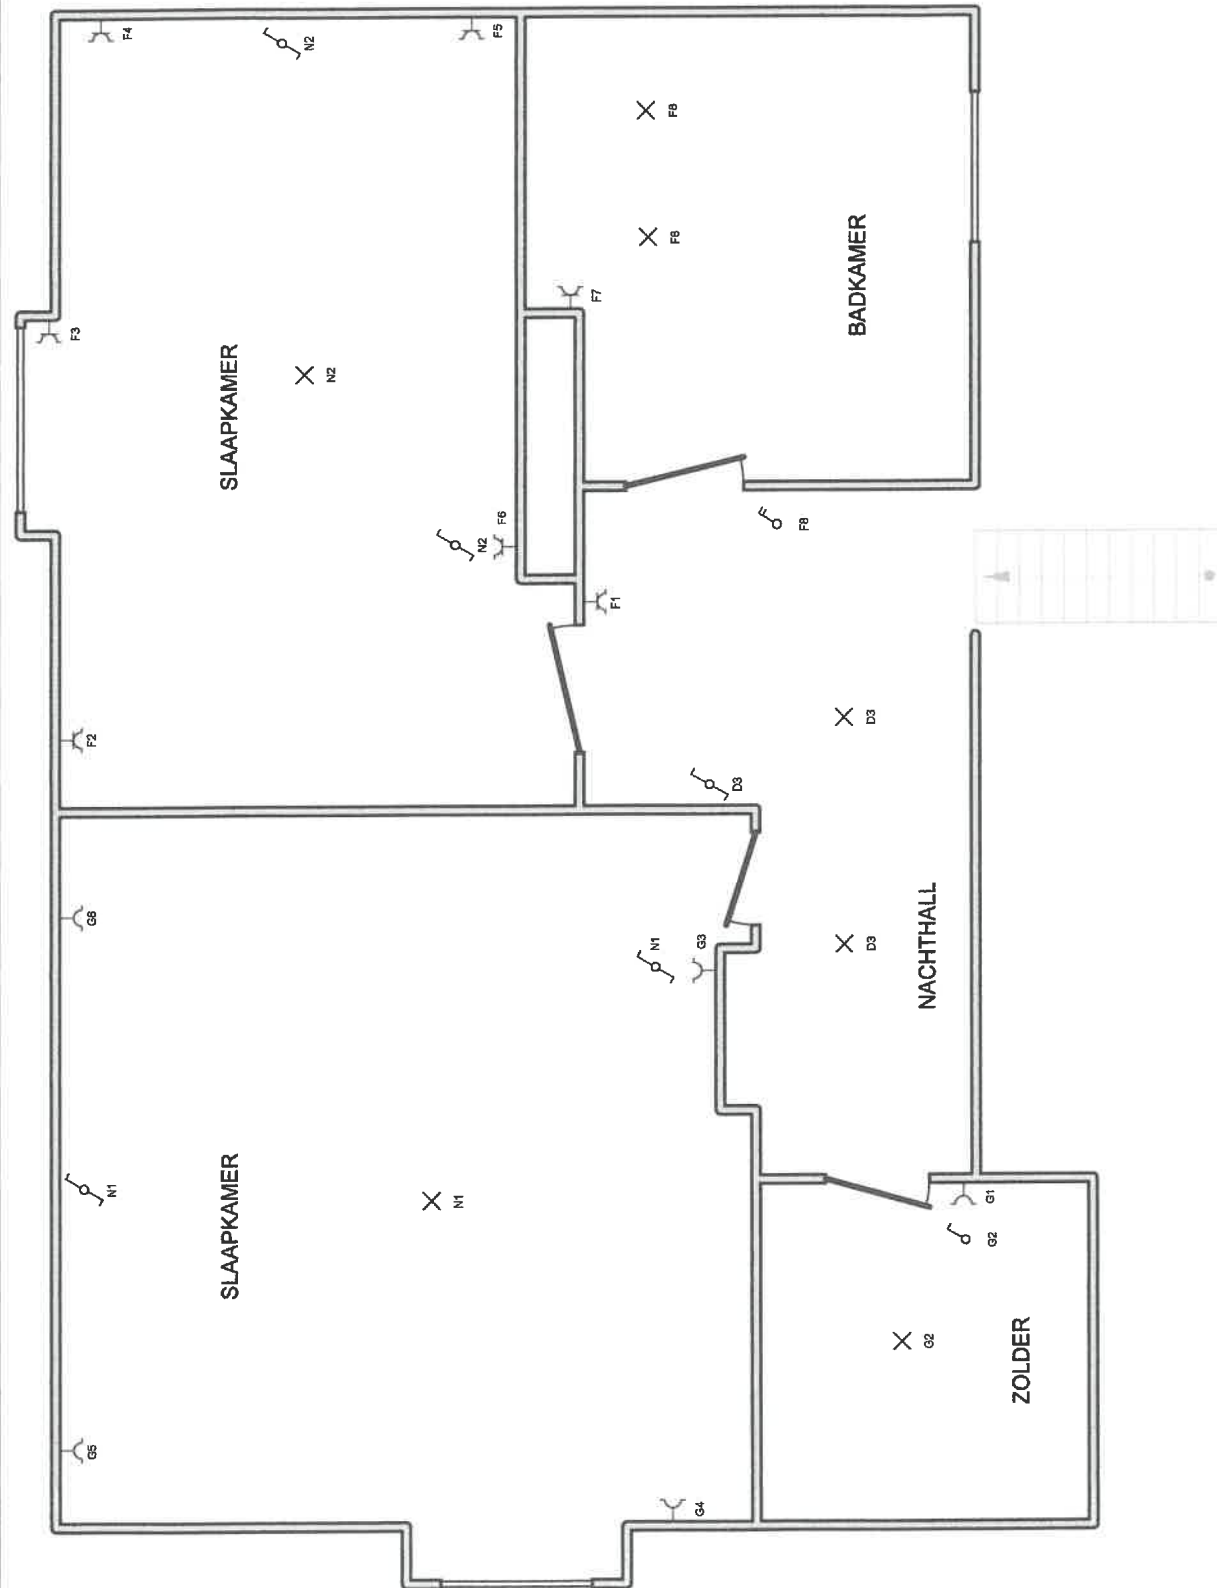

Plaats van de elektrische installatie
3080 TERVUREN

Installateur
Elektro Herman B.V.B.A.
Dorpsstraat 45
3080 Vossem-Tervuren
Tel.: 02 768 05 46 GSM: 0479 84 00 32
Fax: 02 768 07 18
e-mail: elektro.herman@skynet.be
BTW BE 0681.166.707

p. 4/4
Situatieschema
Datum: 8/02/2015
3 x 230V ~ 50Hz