


ARCHITECTENBUREAU W. REMERY - A. VANHEUWEL LOOPSTRAAT 34 KORTRIJK TELEFOON (050) 109.90 L. STORMSTRAT 16, WAREGEM TELEFOON (050) 64.54	BOUWHEER WONENDE [Redacted]	BOUWPLAATS TERVUREN VANDYCKLAAN SEKTIE C. 118 k4
DOSS. N° SCHAAL 1/50 DATUM 2 NOV 66 GEWILZIGD	ONTWERP <i>Bungalow</i>	
PRIJS PLAN DOSSIER STEDEBOUW	DE ARCHITECT INGECHTEVENDE OP TEKEN [Redacted]	DE BOUWHEER DE AANNEMER

*Bouwgerecht van Nieuw Van Dycklaan, 64
ontvangst 13/12/66*

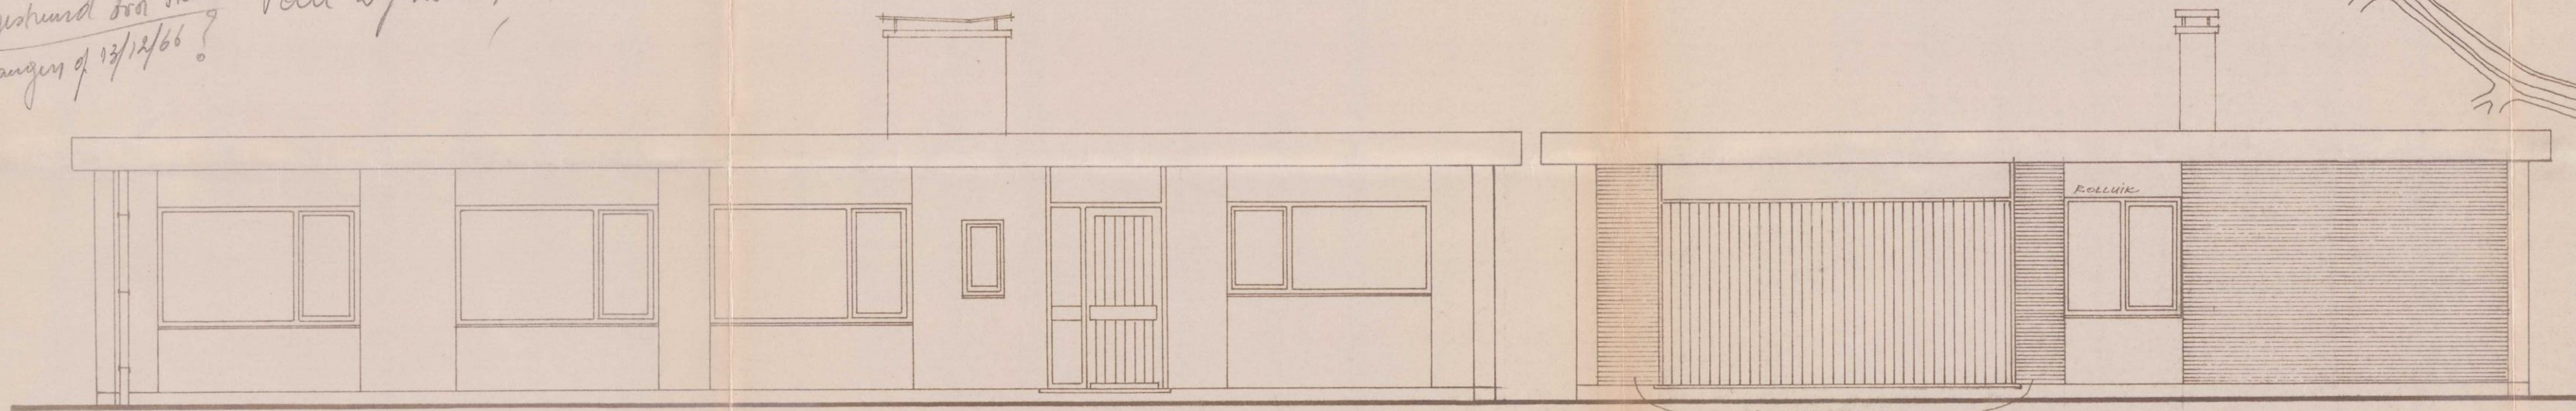


GEVEL RECHTS

VOORGEVEL


MATERIALEN
 KROONLIJSTEN - R.A.D.
 MUUREN TE SCHILDEREN
 SCHRAANWERKEN - 'MERANTI' (BRUIN-ROOD)
 PLINT - REINIK WITTE SILEX

Gemeente TERVUREN
 Vergunning nr. 66/134
 College van 9.11.66
 Ref. Stedeb. 297/K.B. 26.6.1961

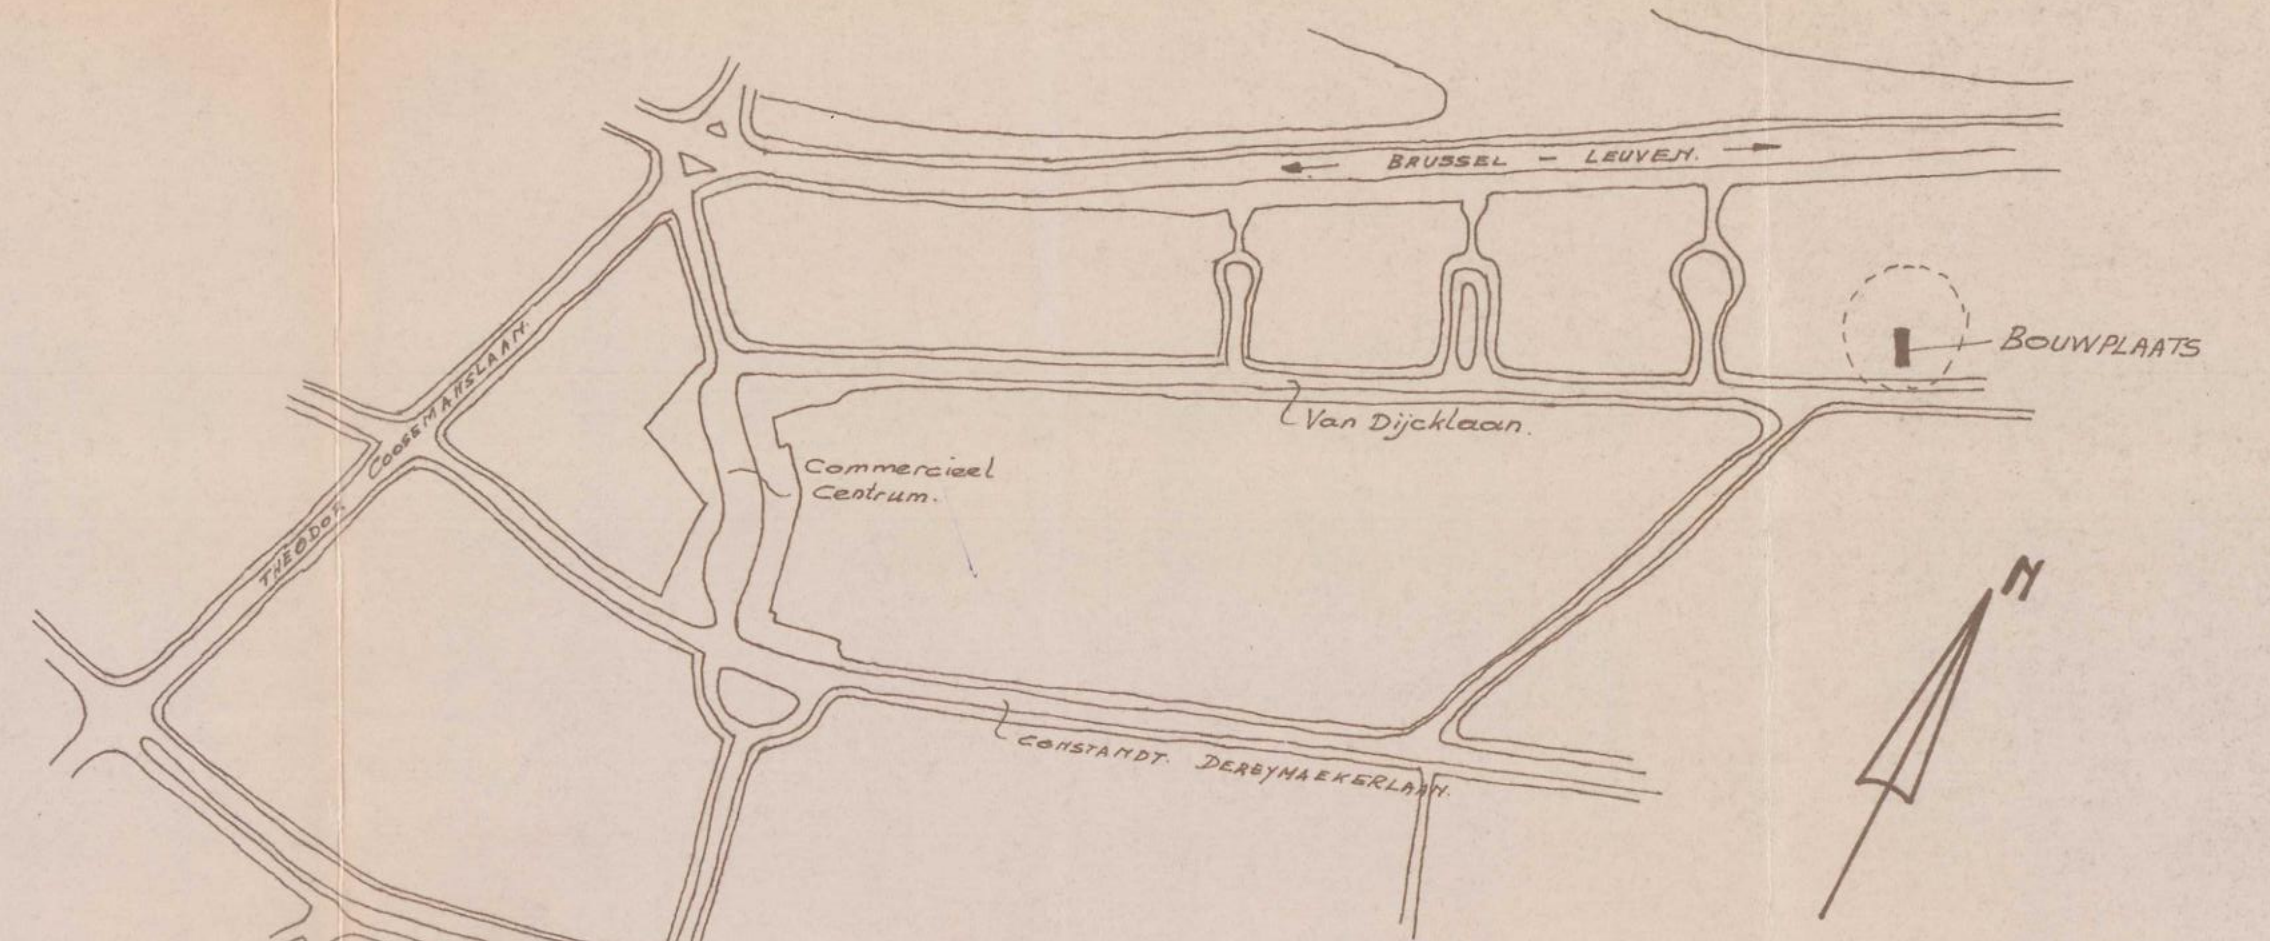


LIGGINGSPLAN

INPLANTING 1/500

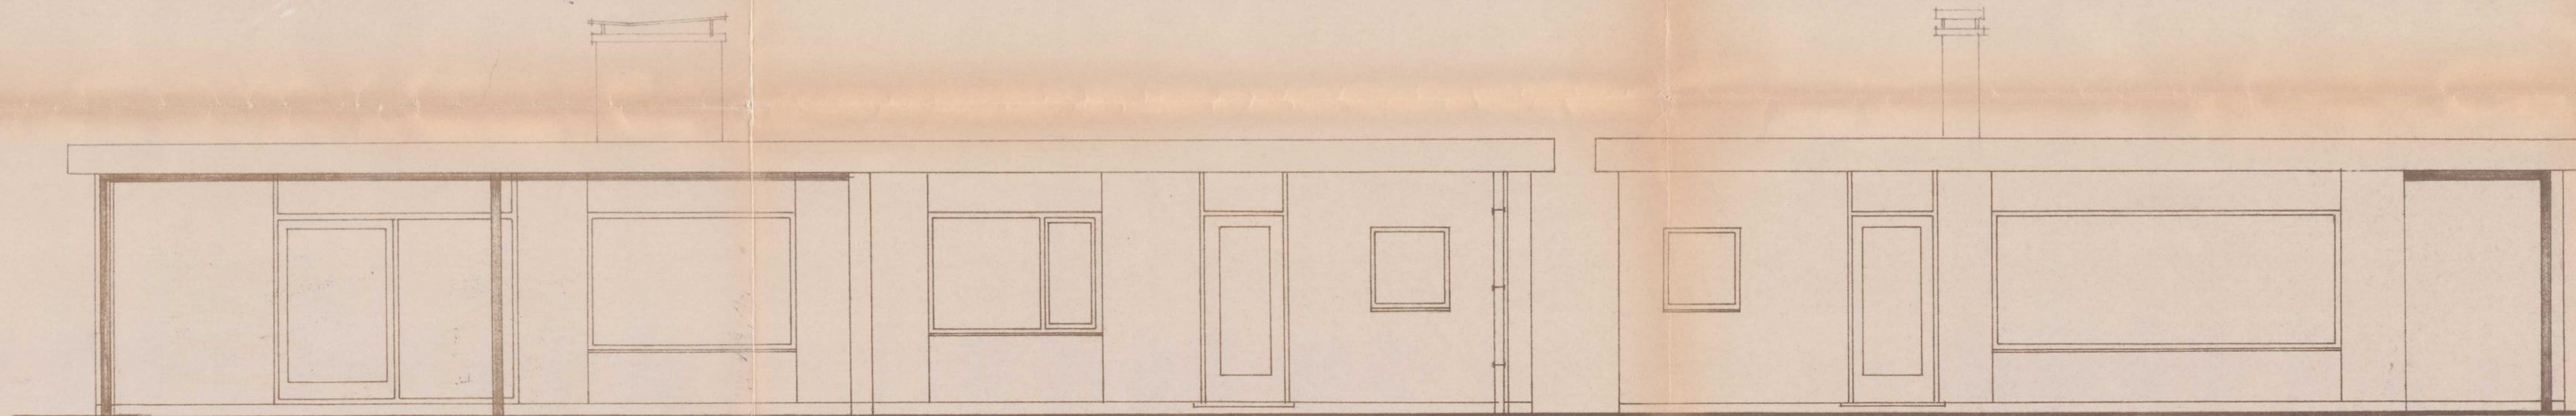


GEVEL LINKS


ACHTERGEVEL

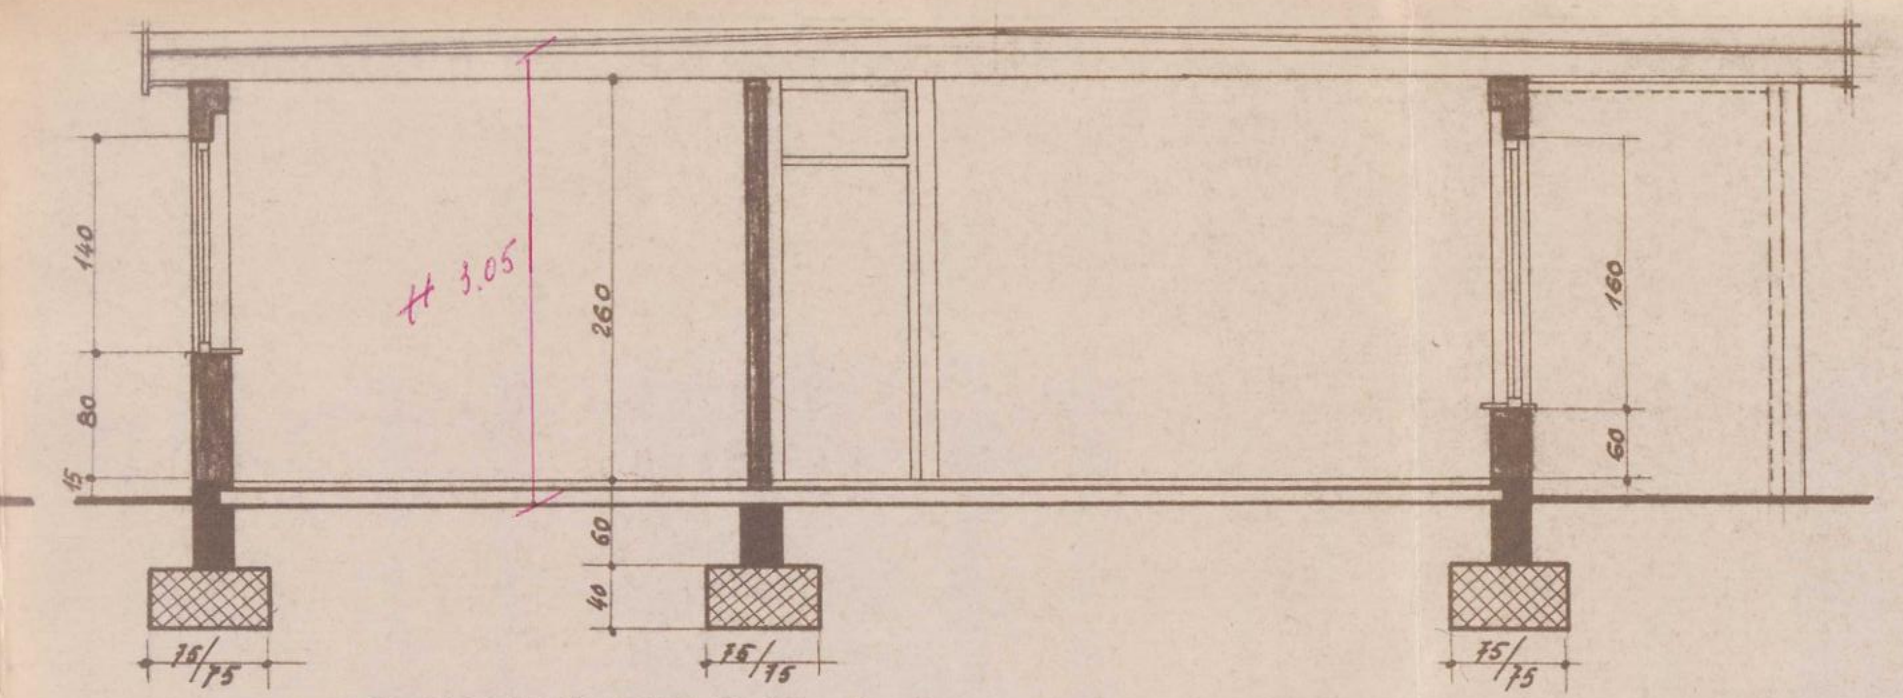


DOORSNEDEN A-A

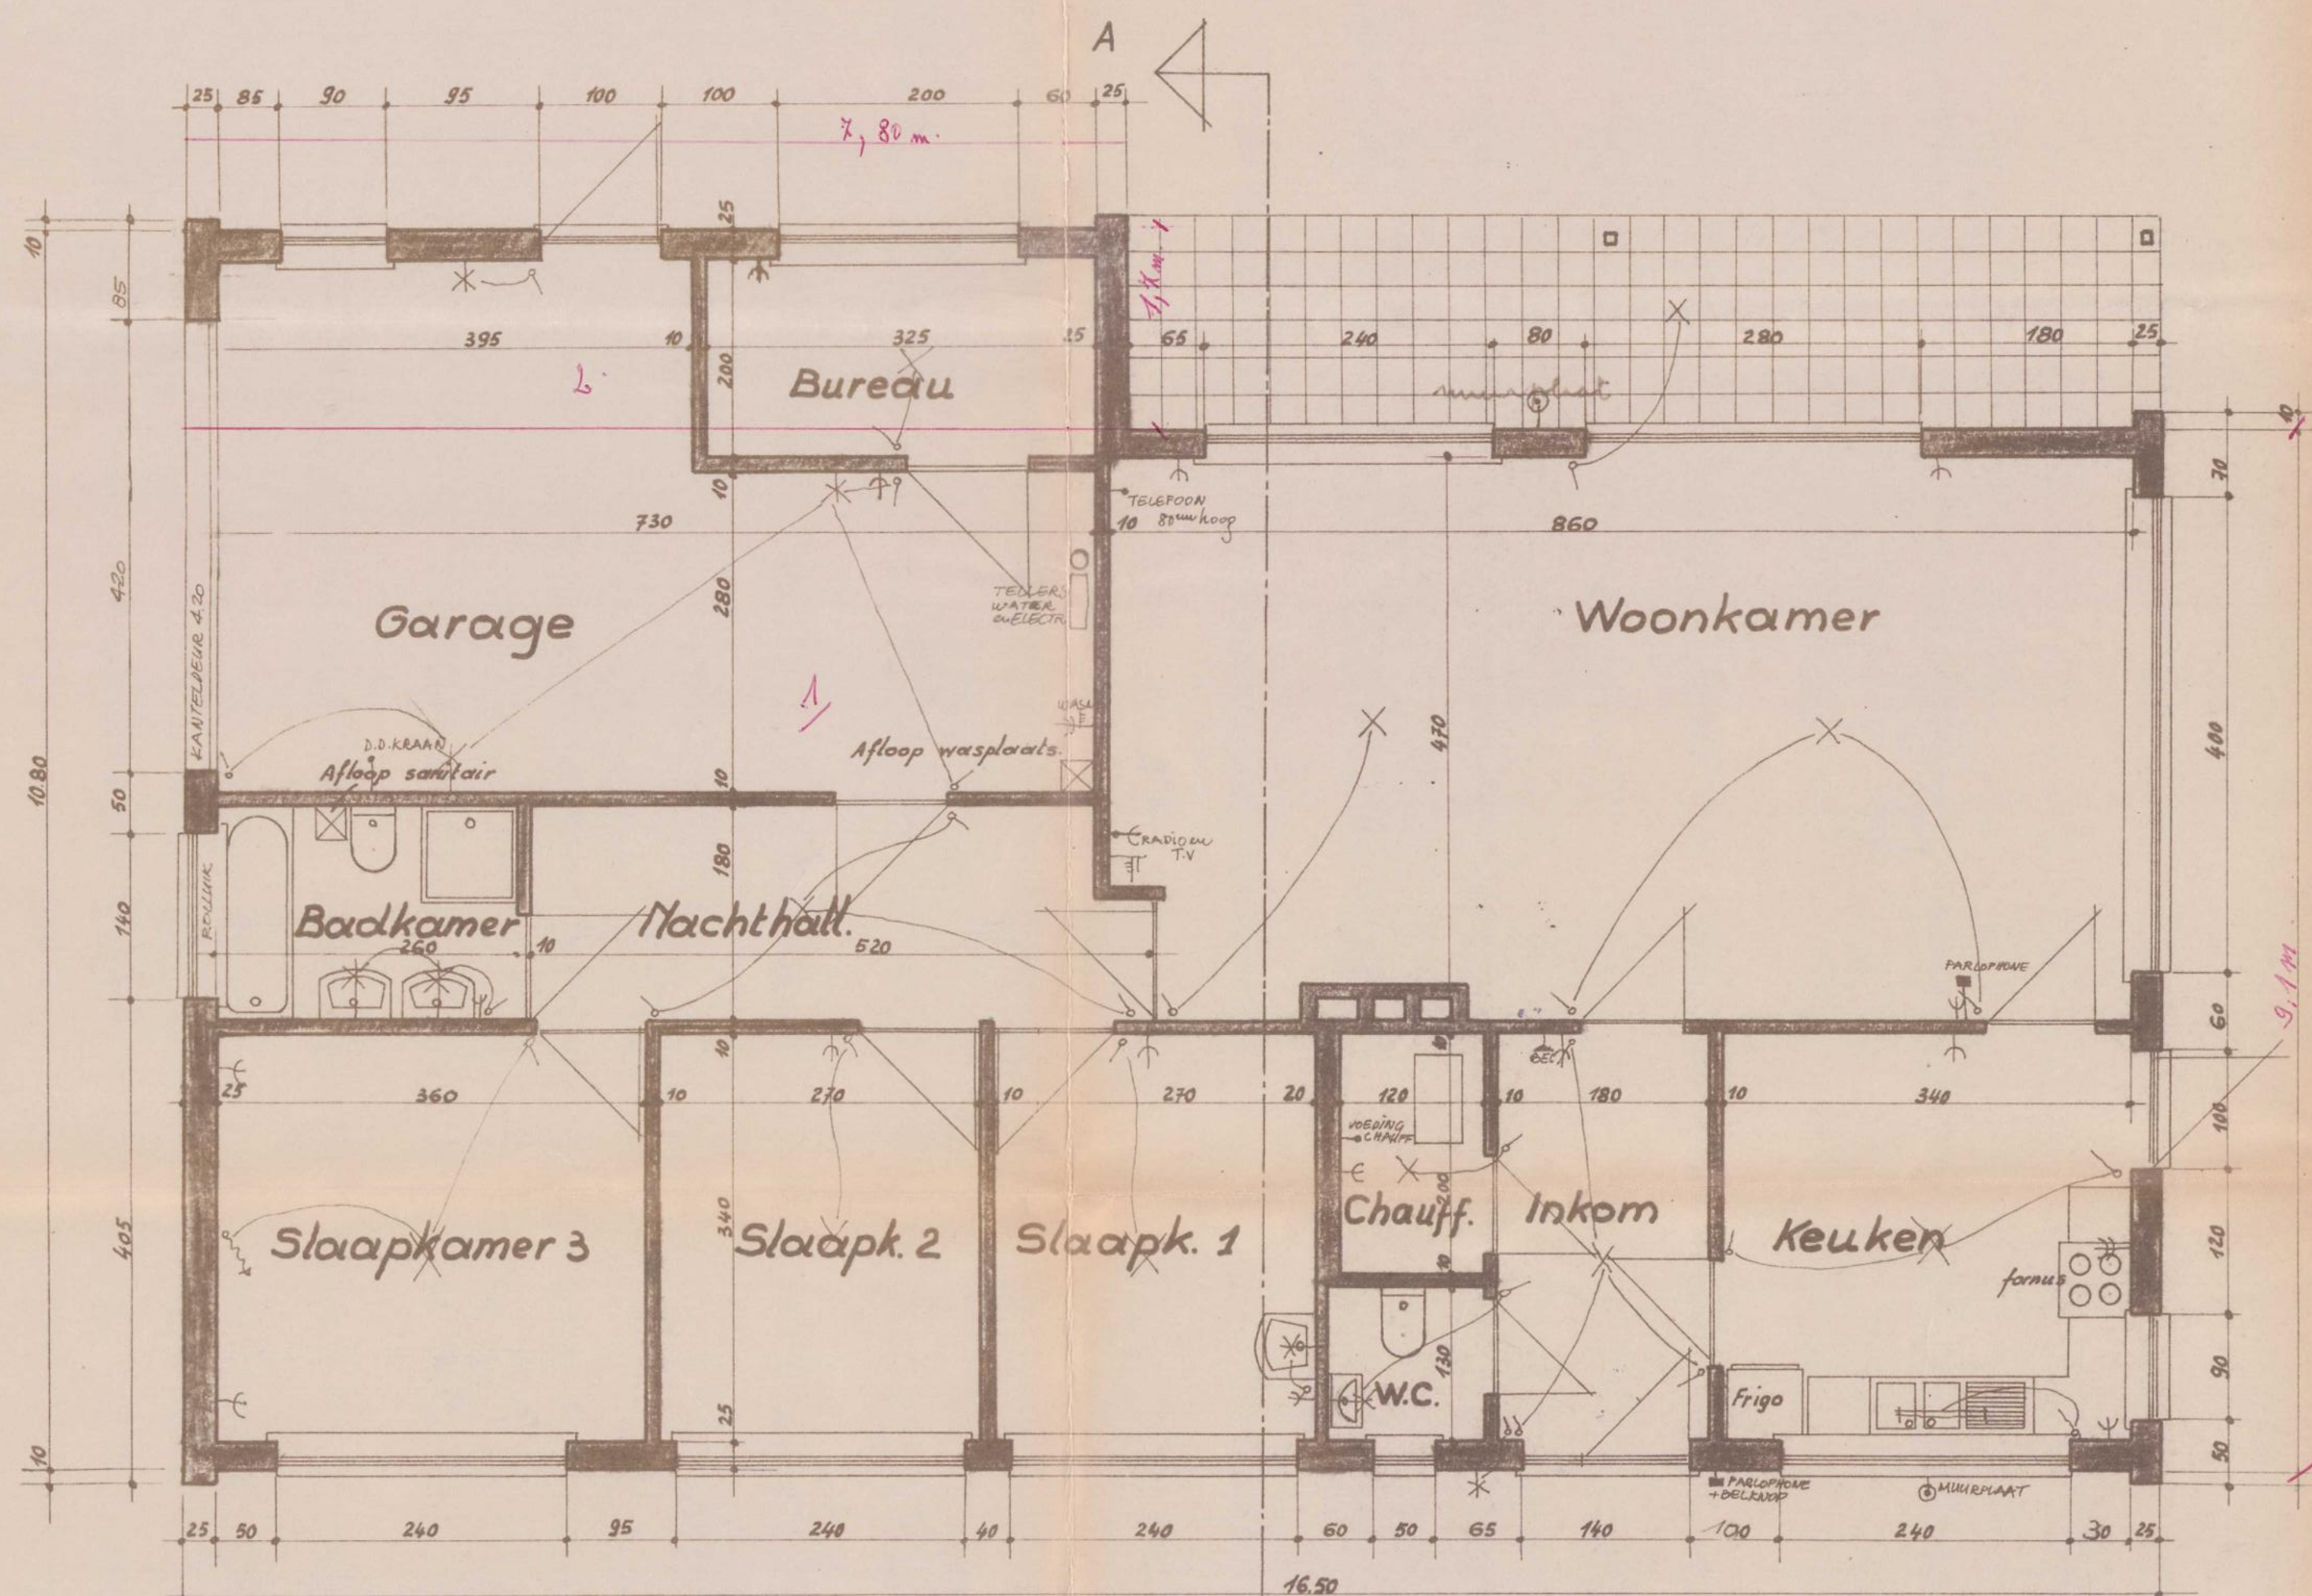





GRONDPLAN

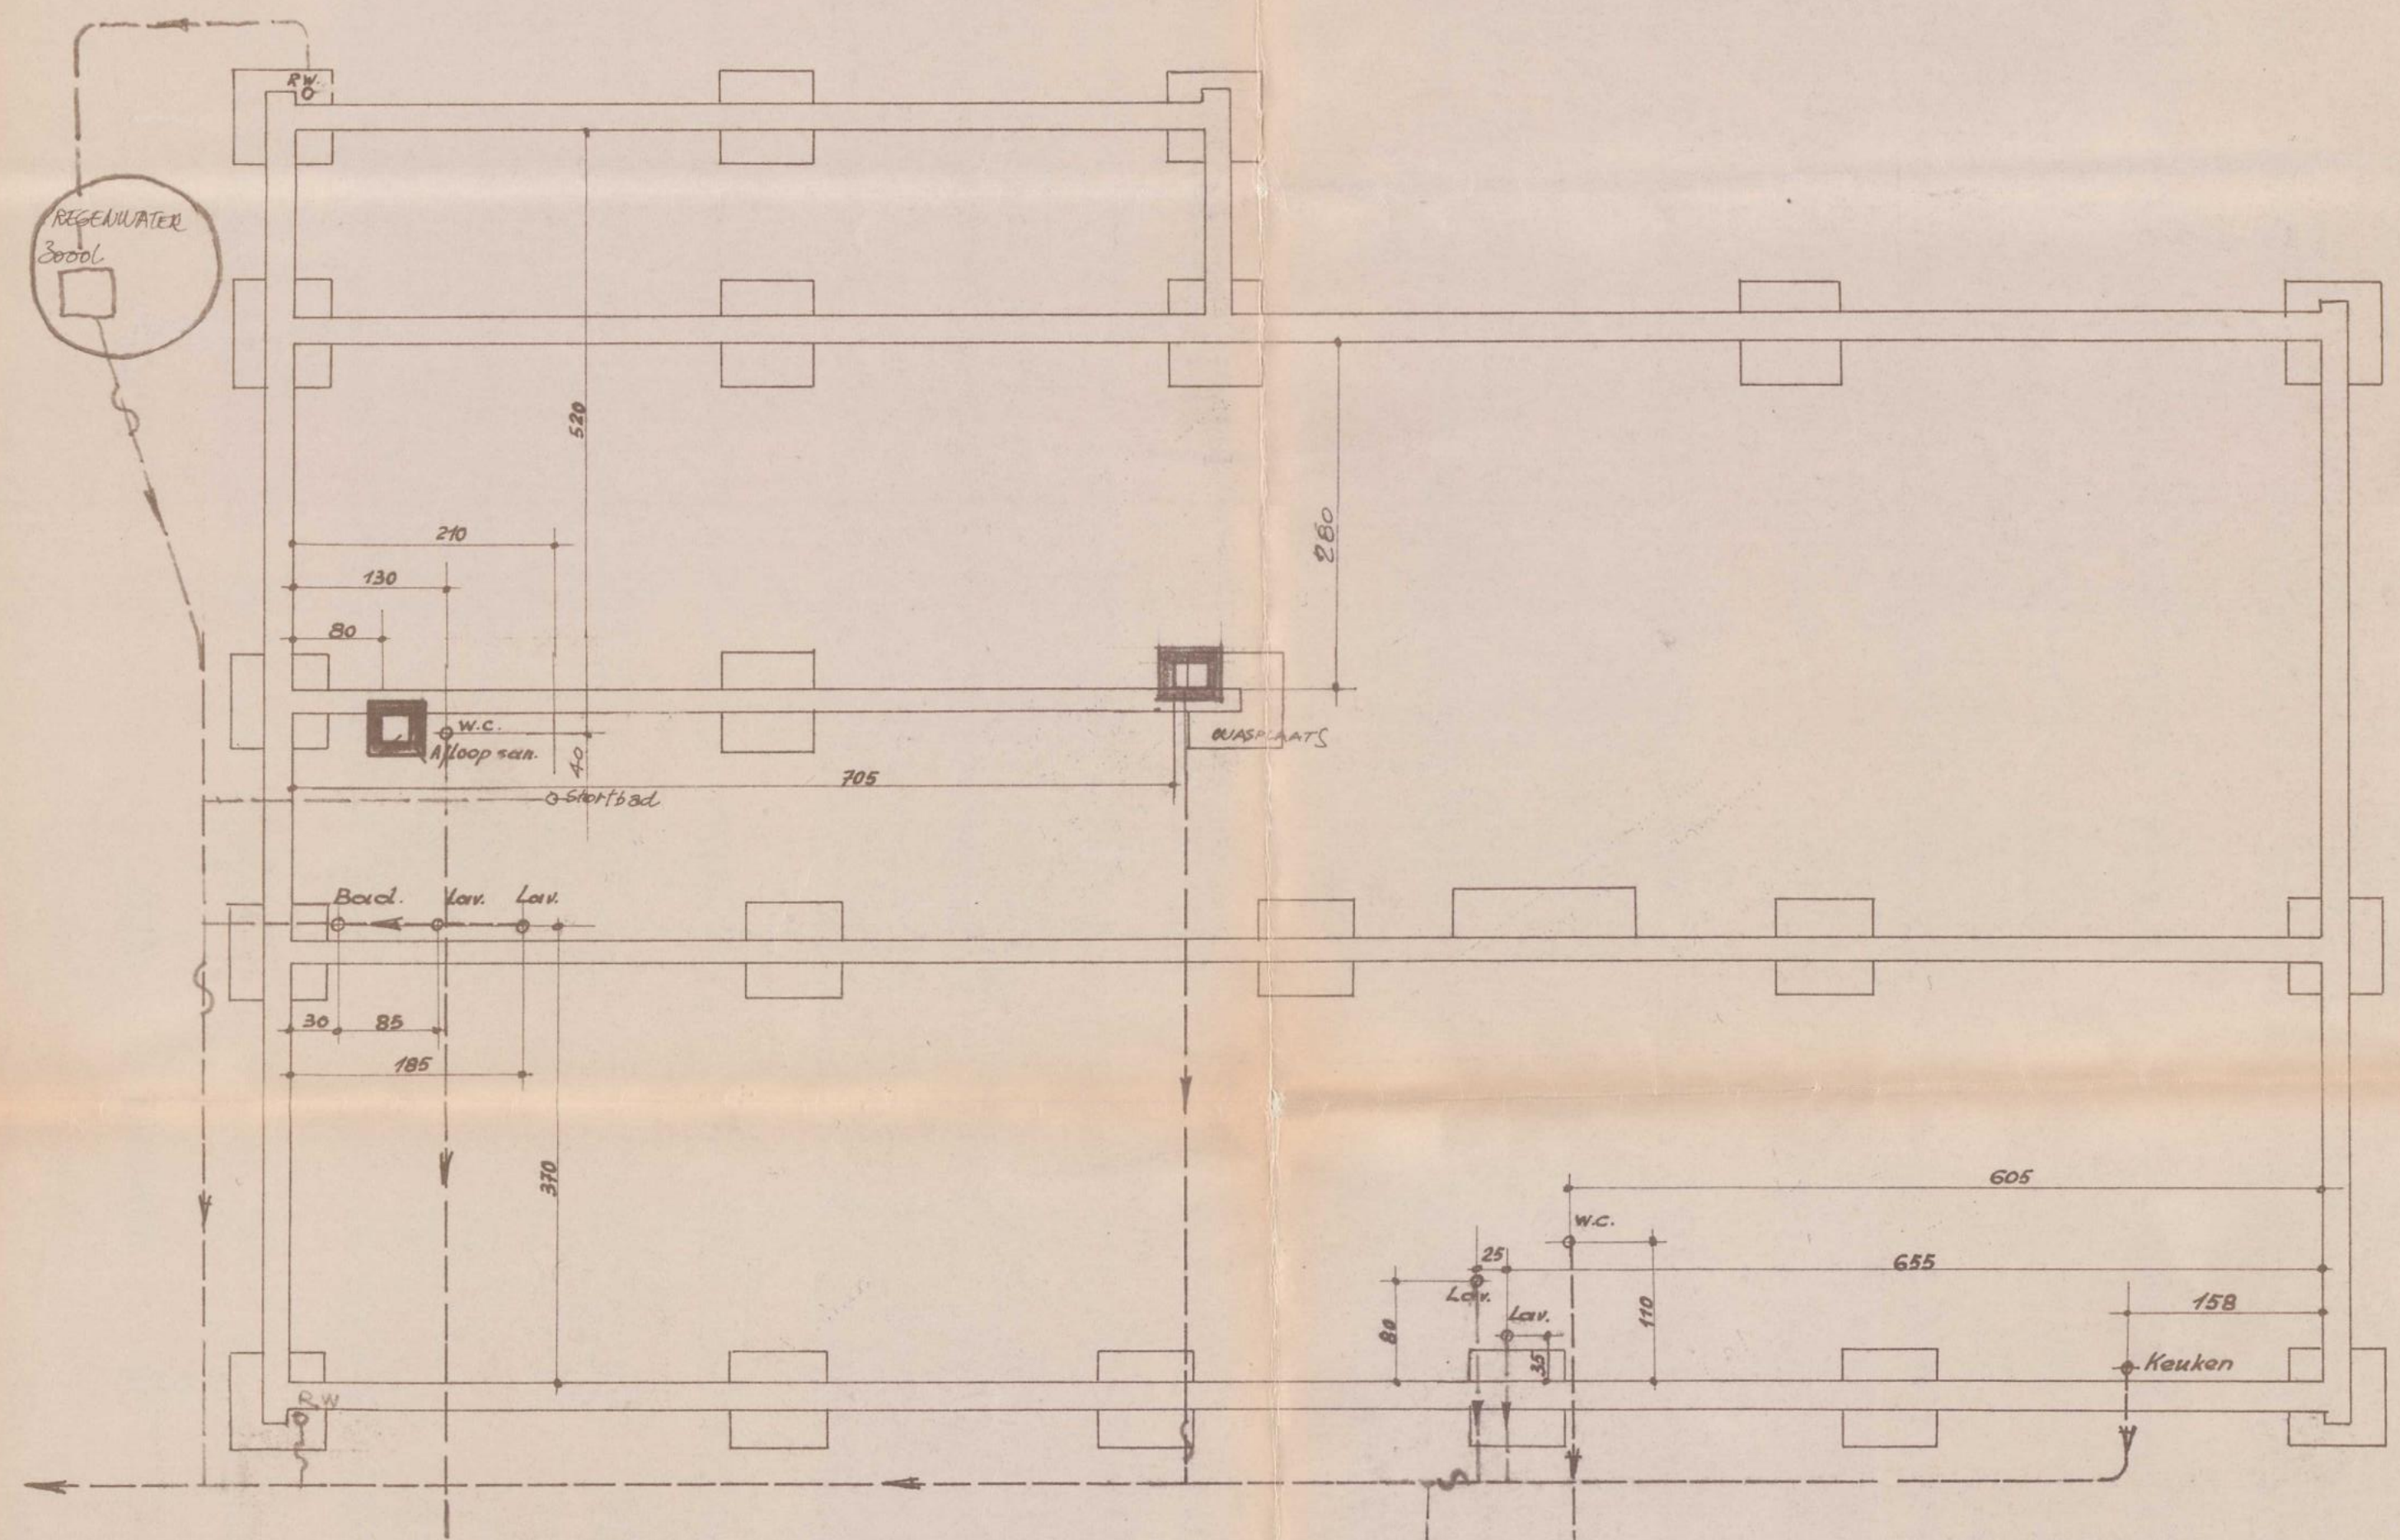

FUNDERING - RIOLERING.

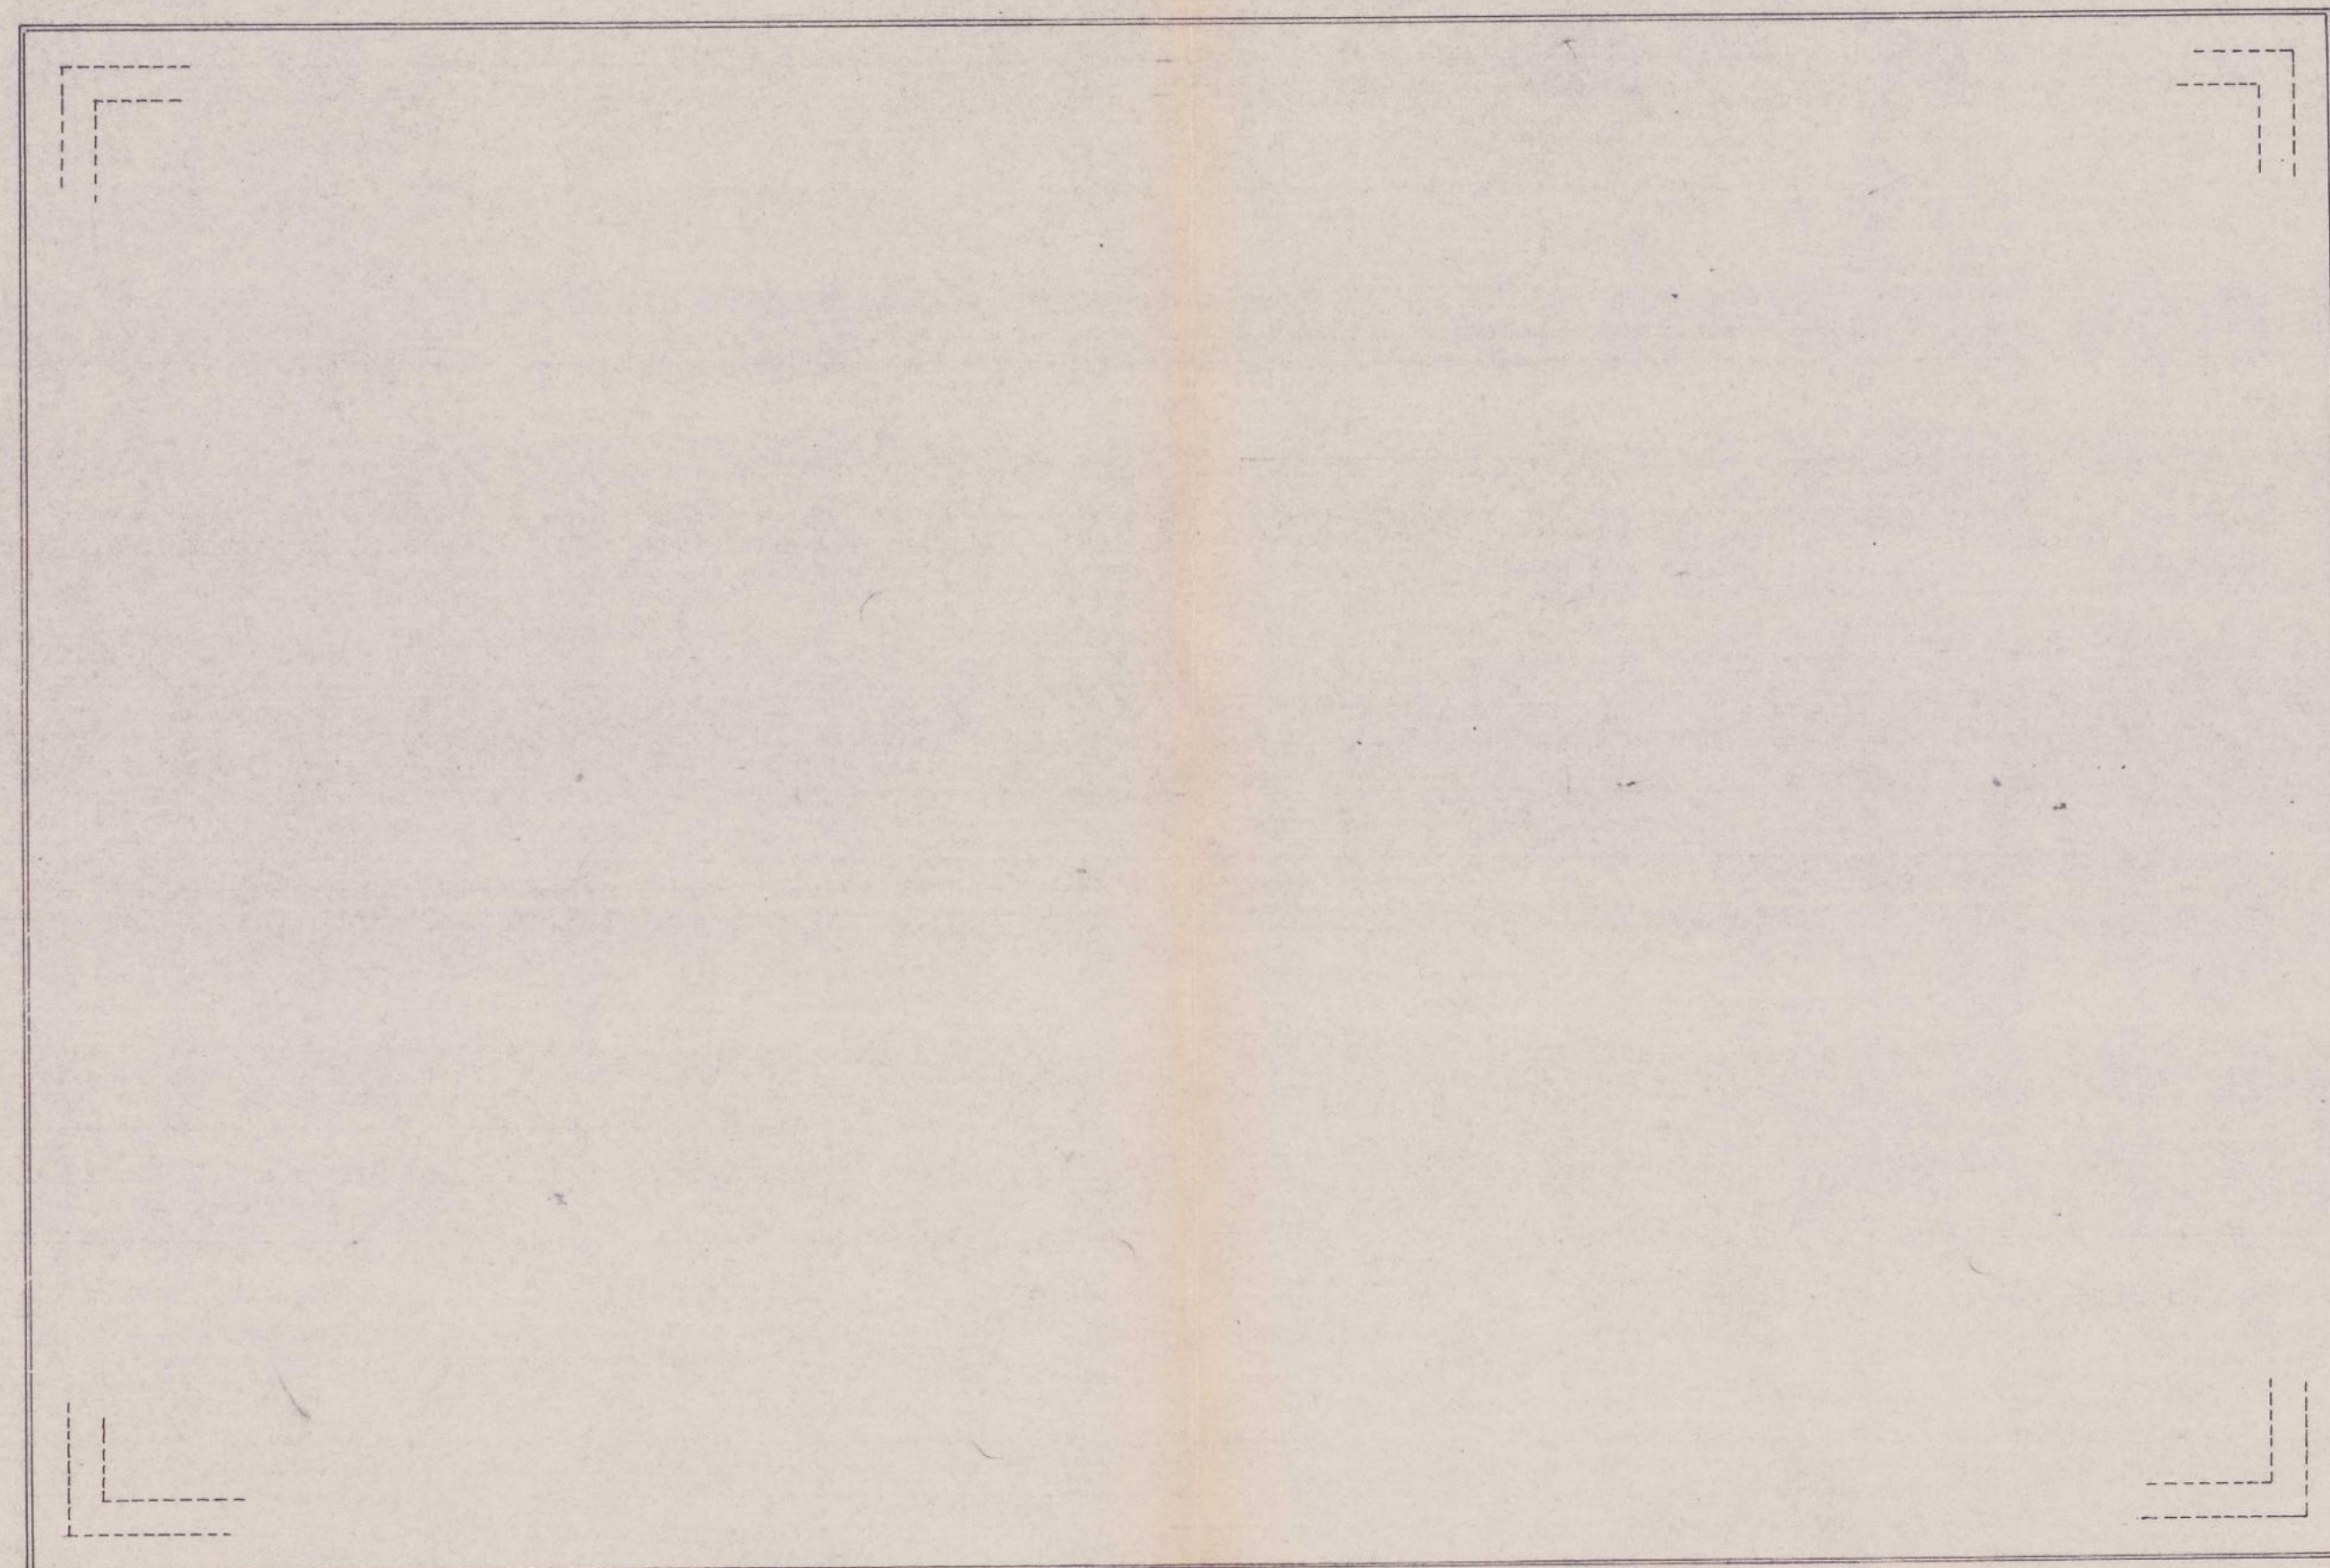


DAK

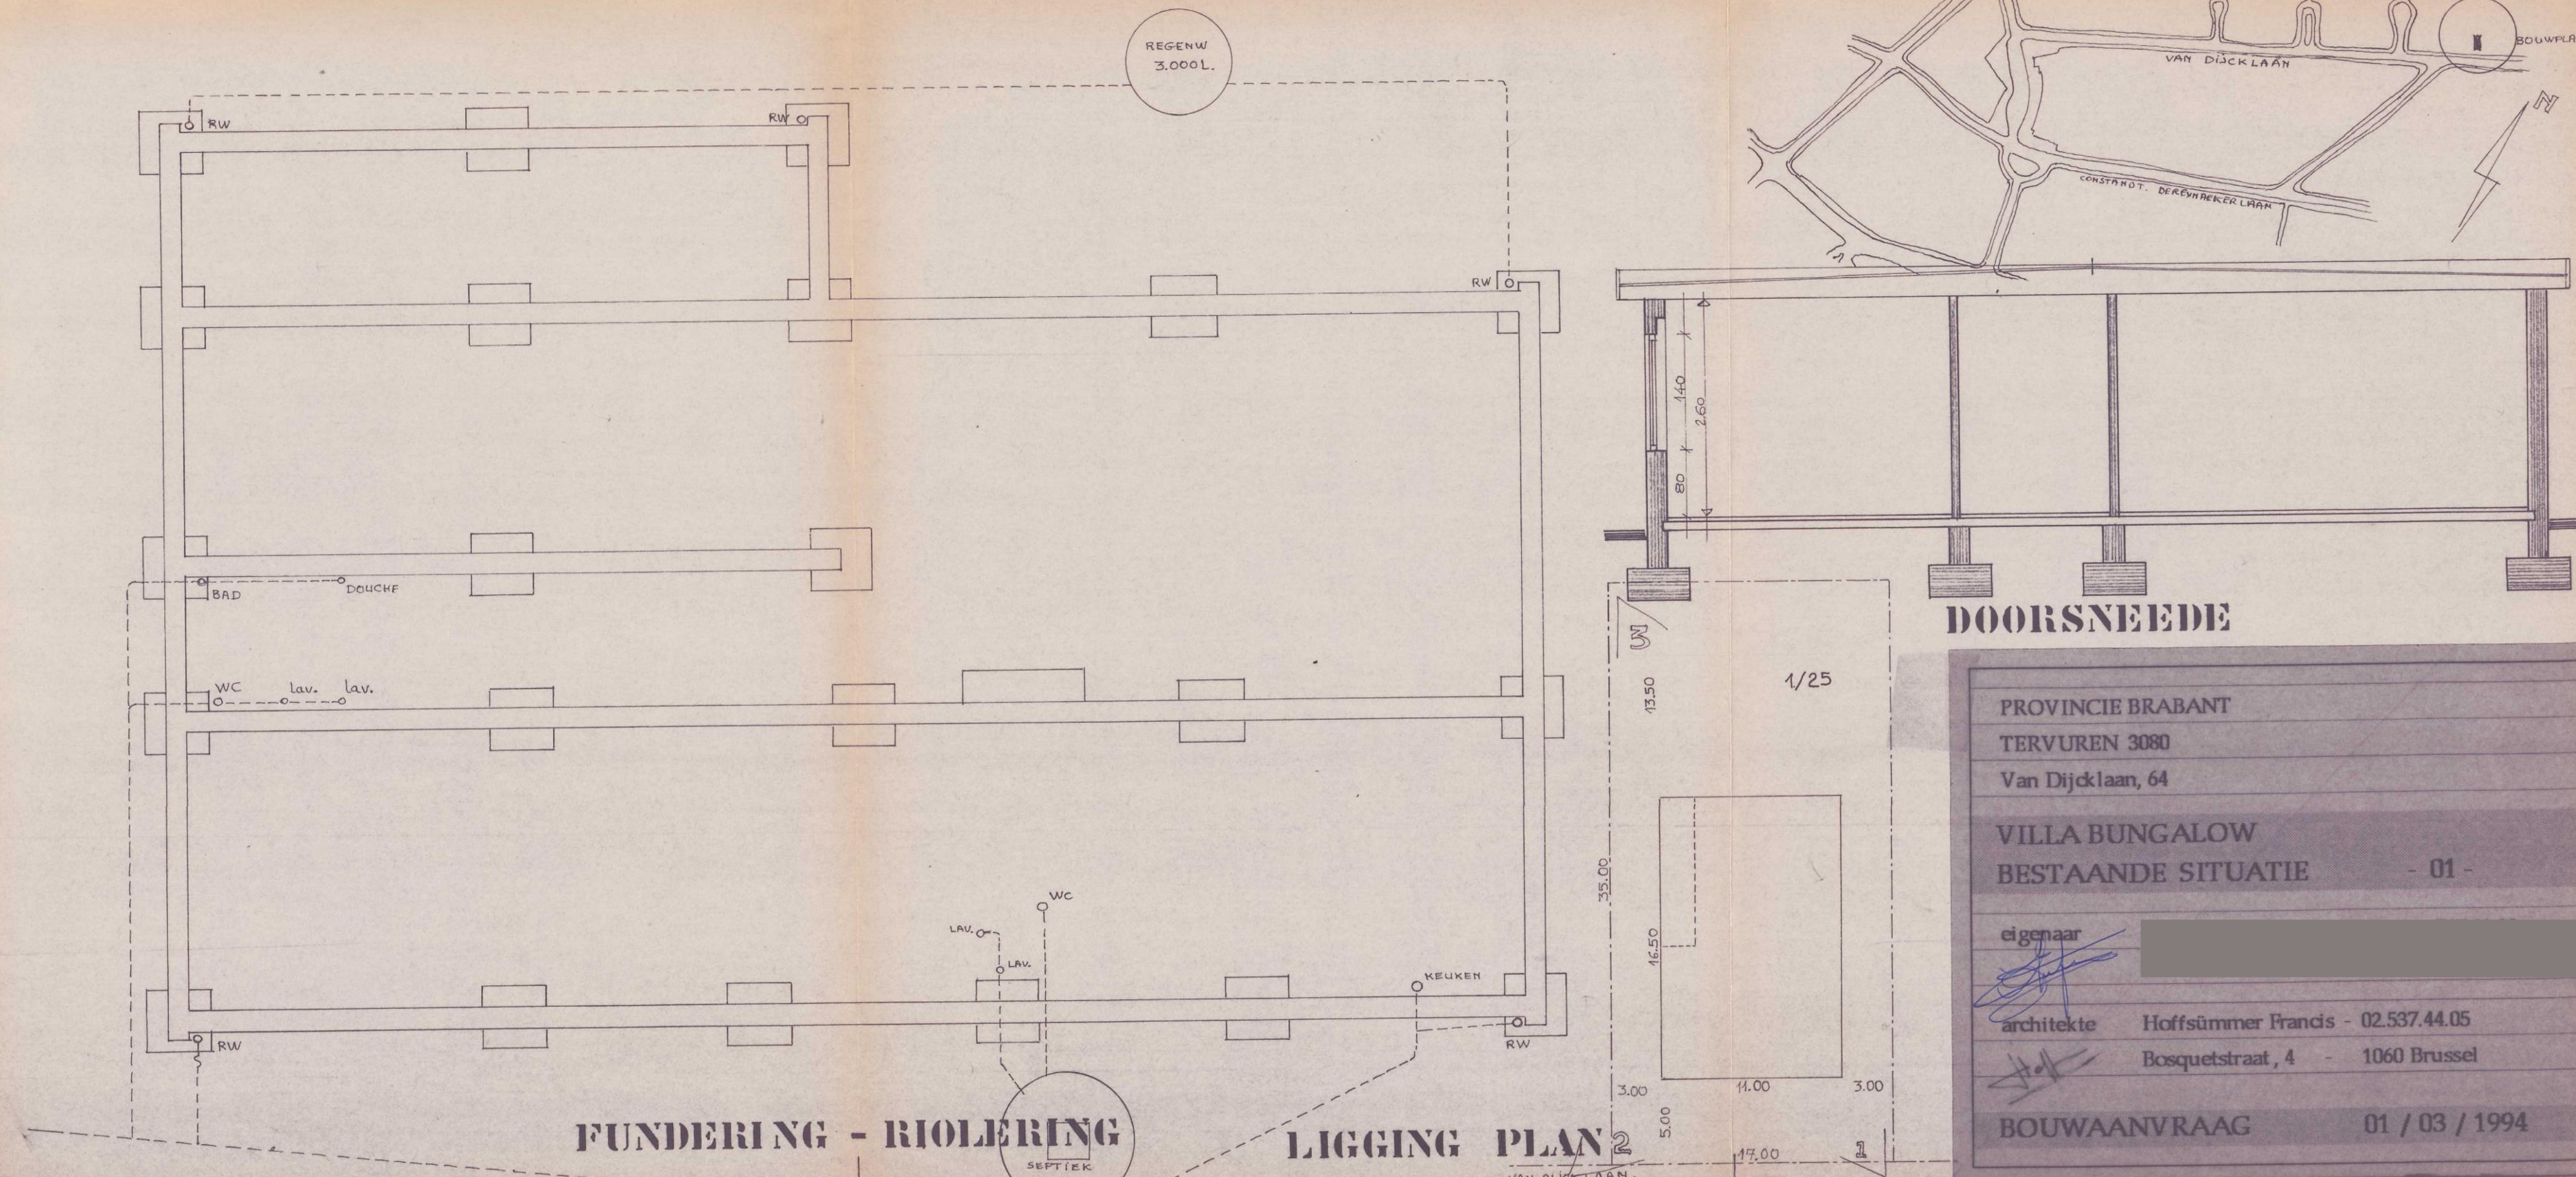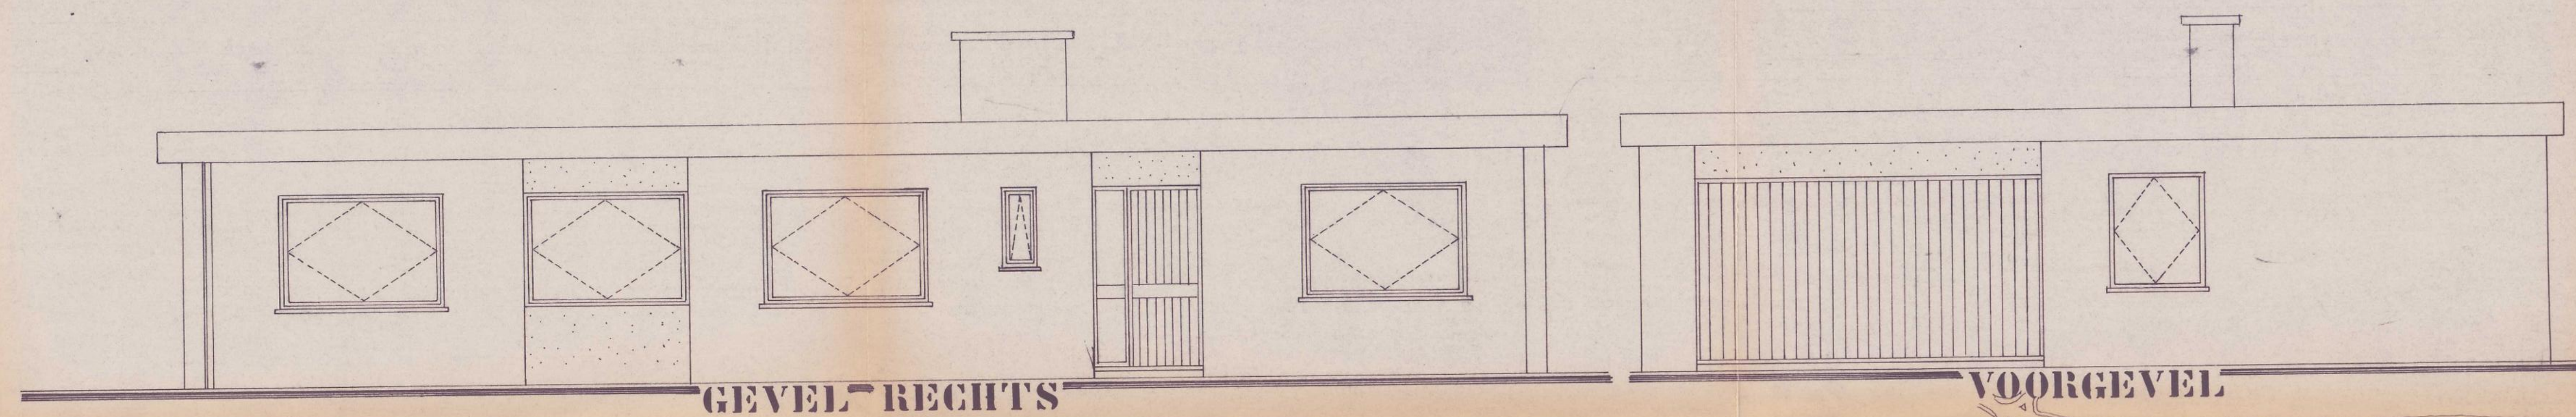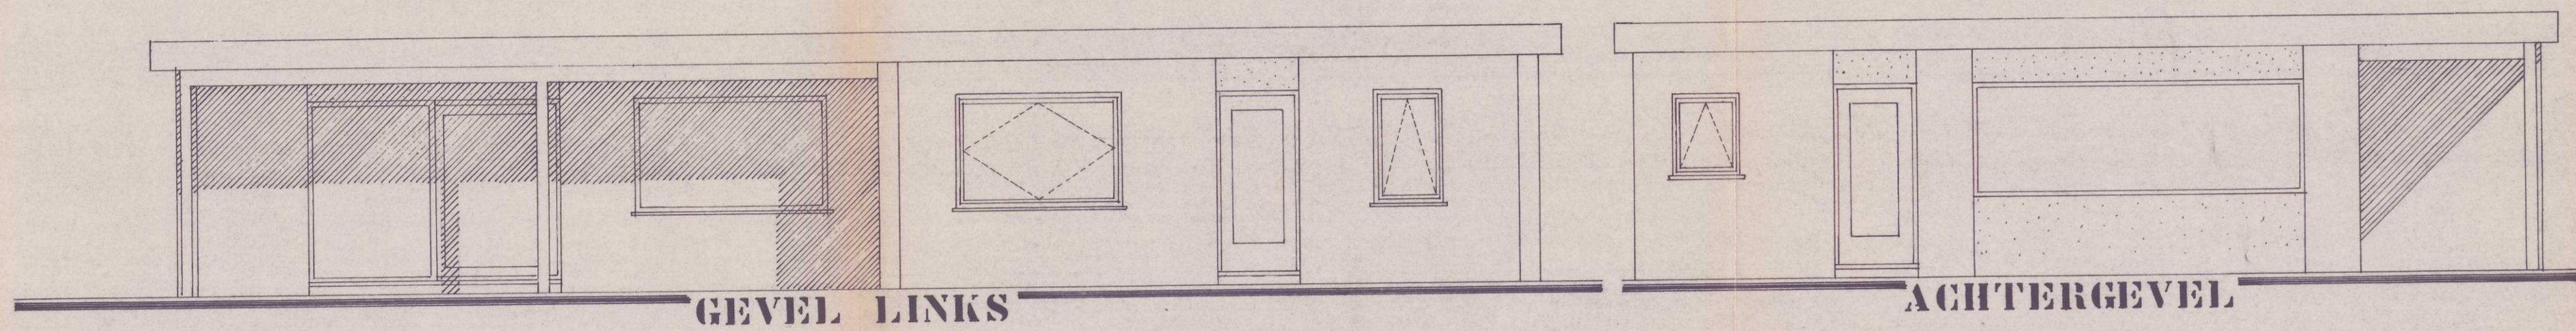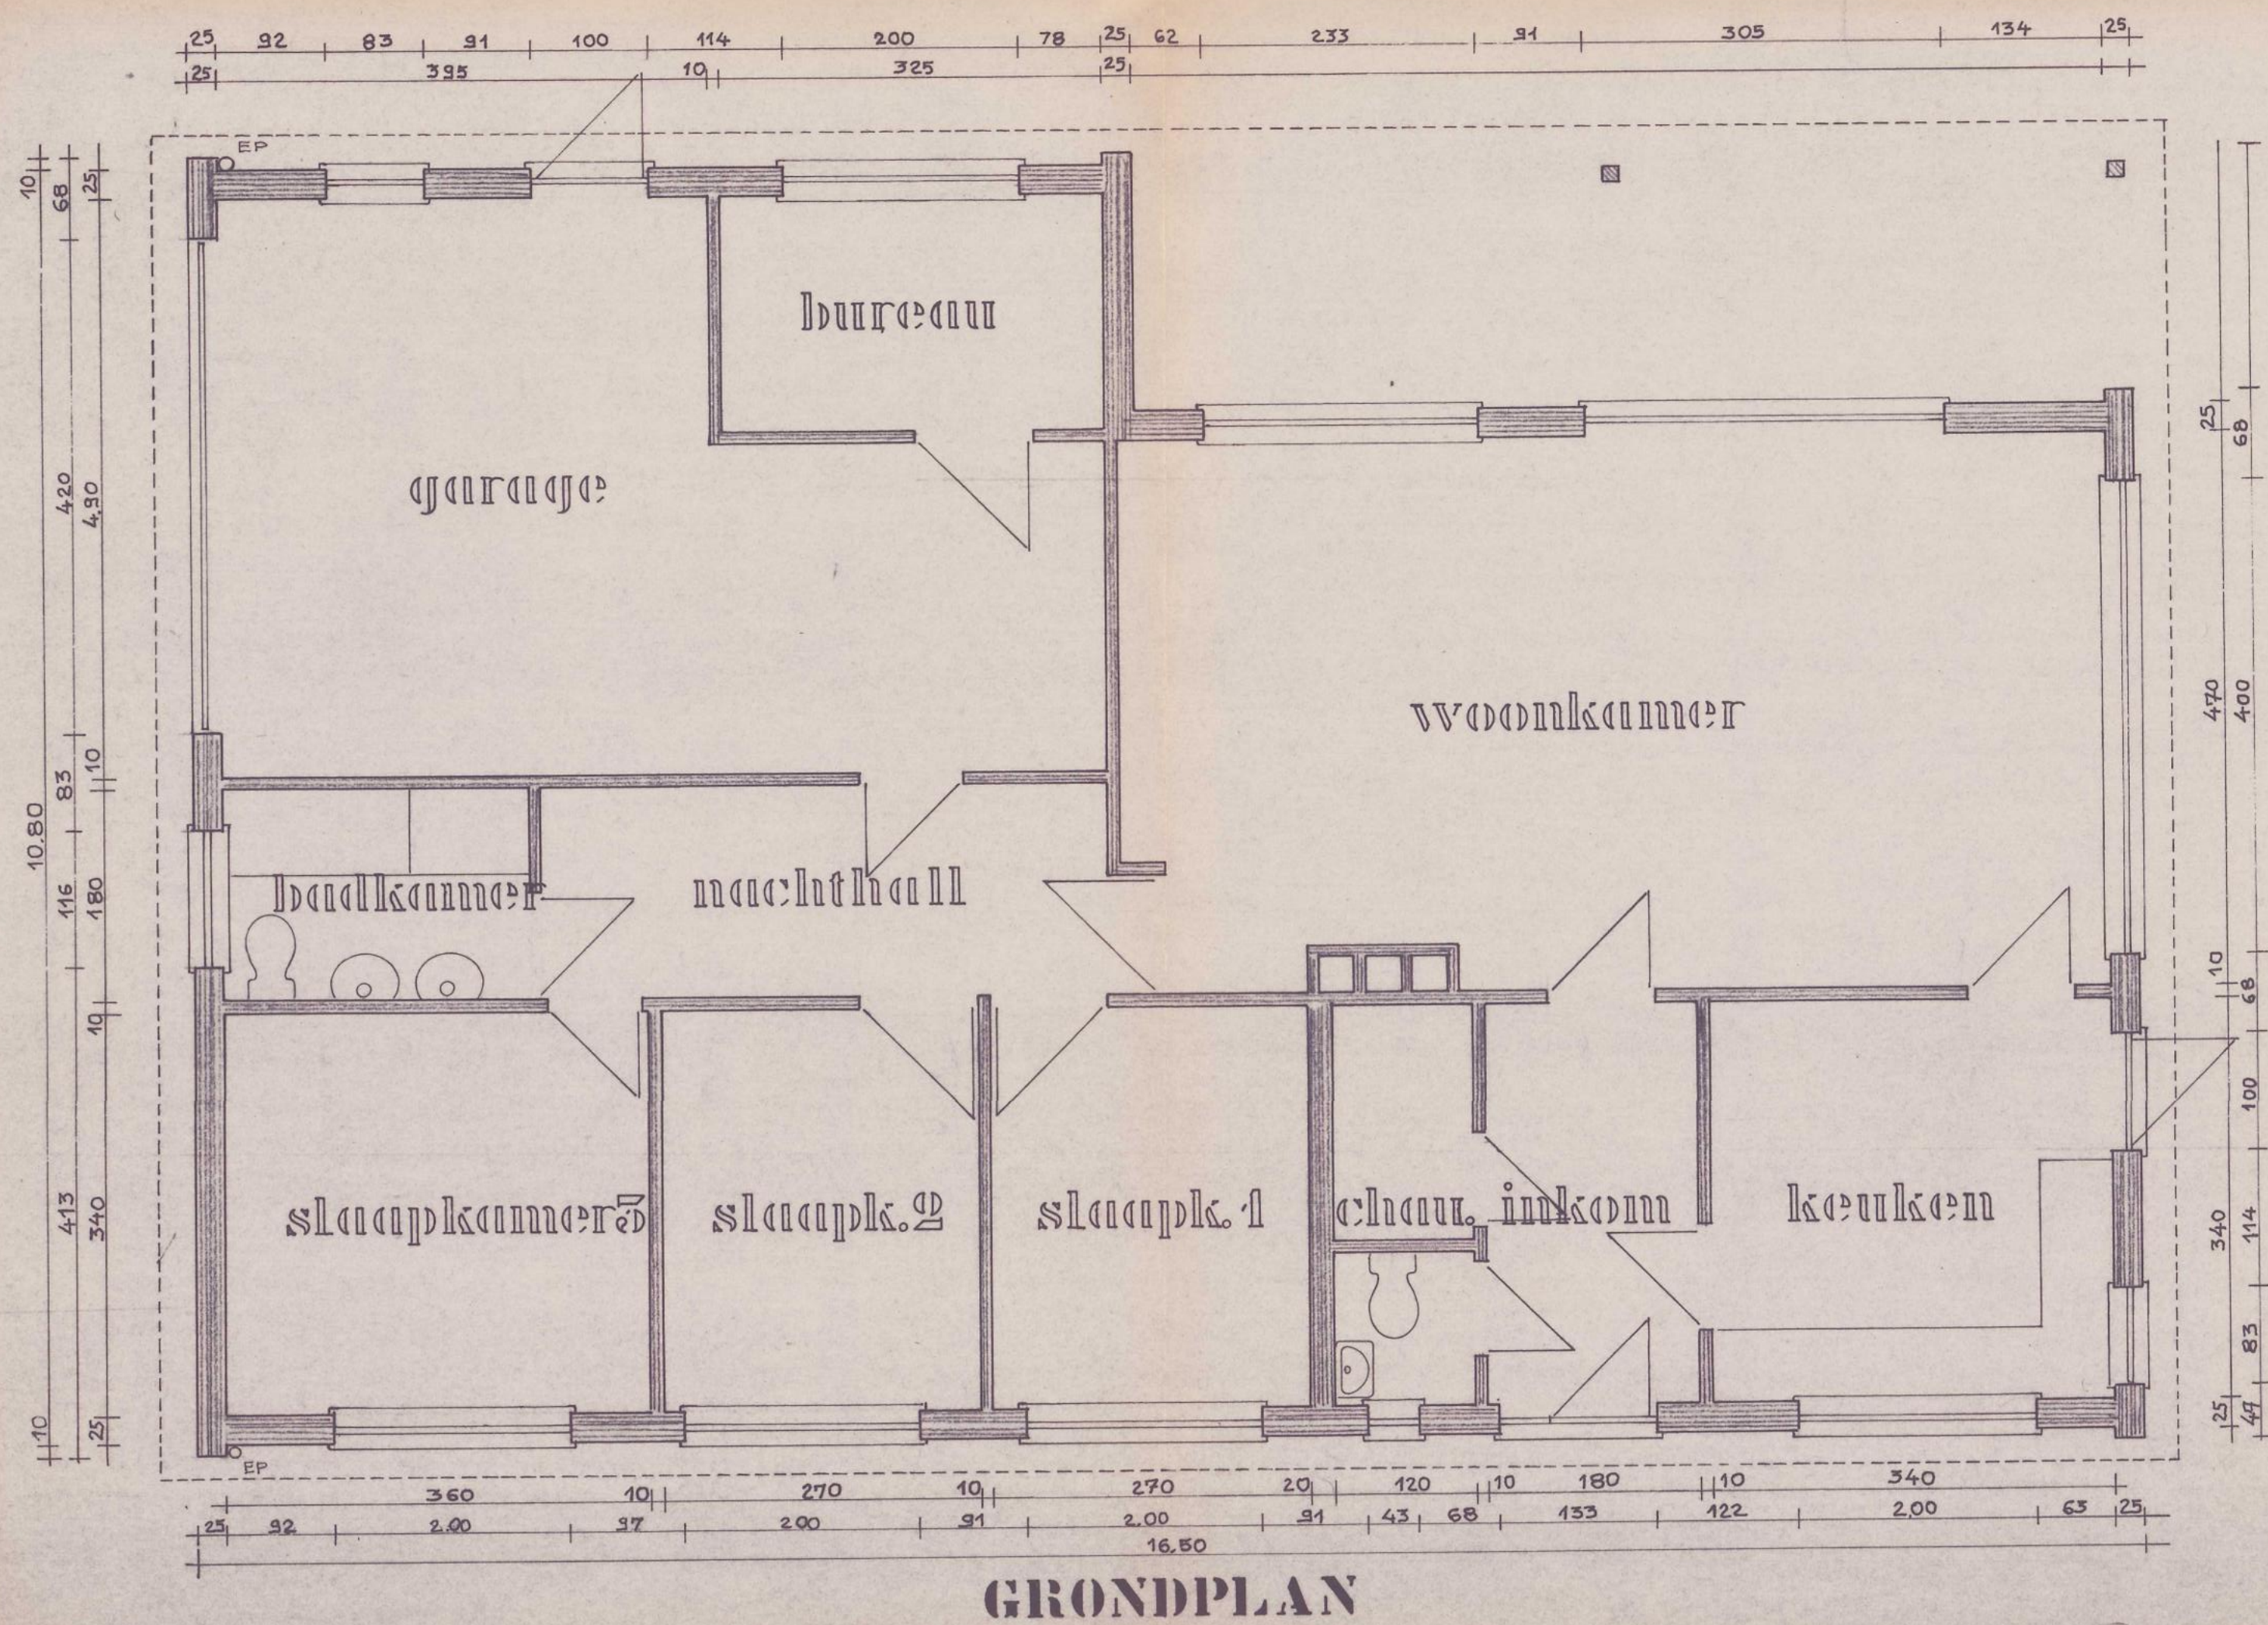


DOORSNEEDE



PROVINCIE BRABANT	
TERVUREN 3080	
Van Dijklaan, 64	
VILLA BUNGALOW	
BESTAANDE SITUATIE	- 01 -
eigenaar	
architecte	Hoffsummer Francis - 02.537.44.05
	Bosquetstraat, 4 - 1060 Brussel
BOUWAANVRAAG	01 / 03 / 1994

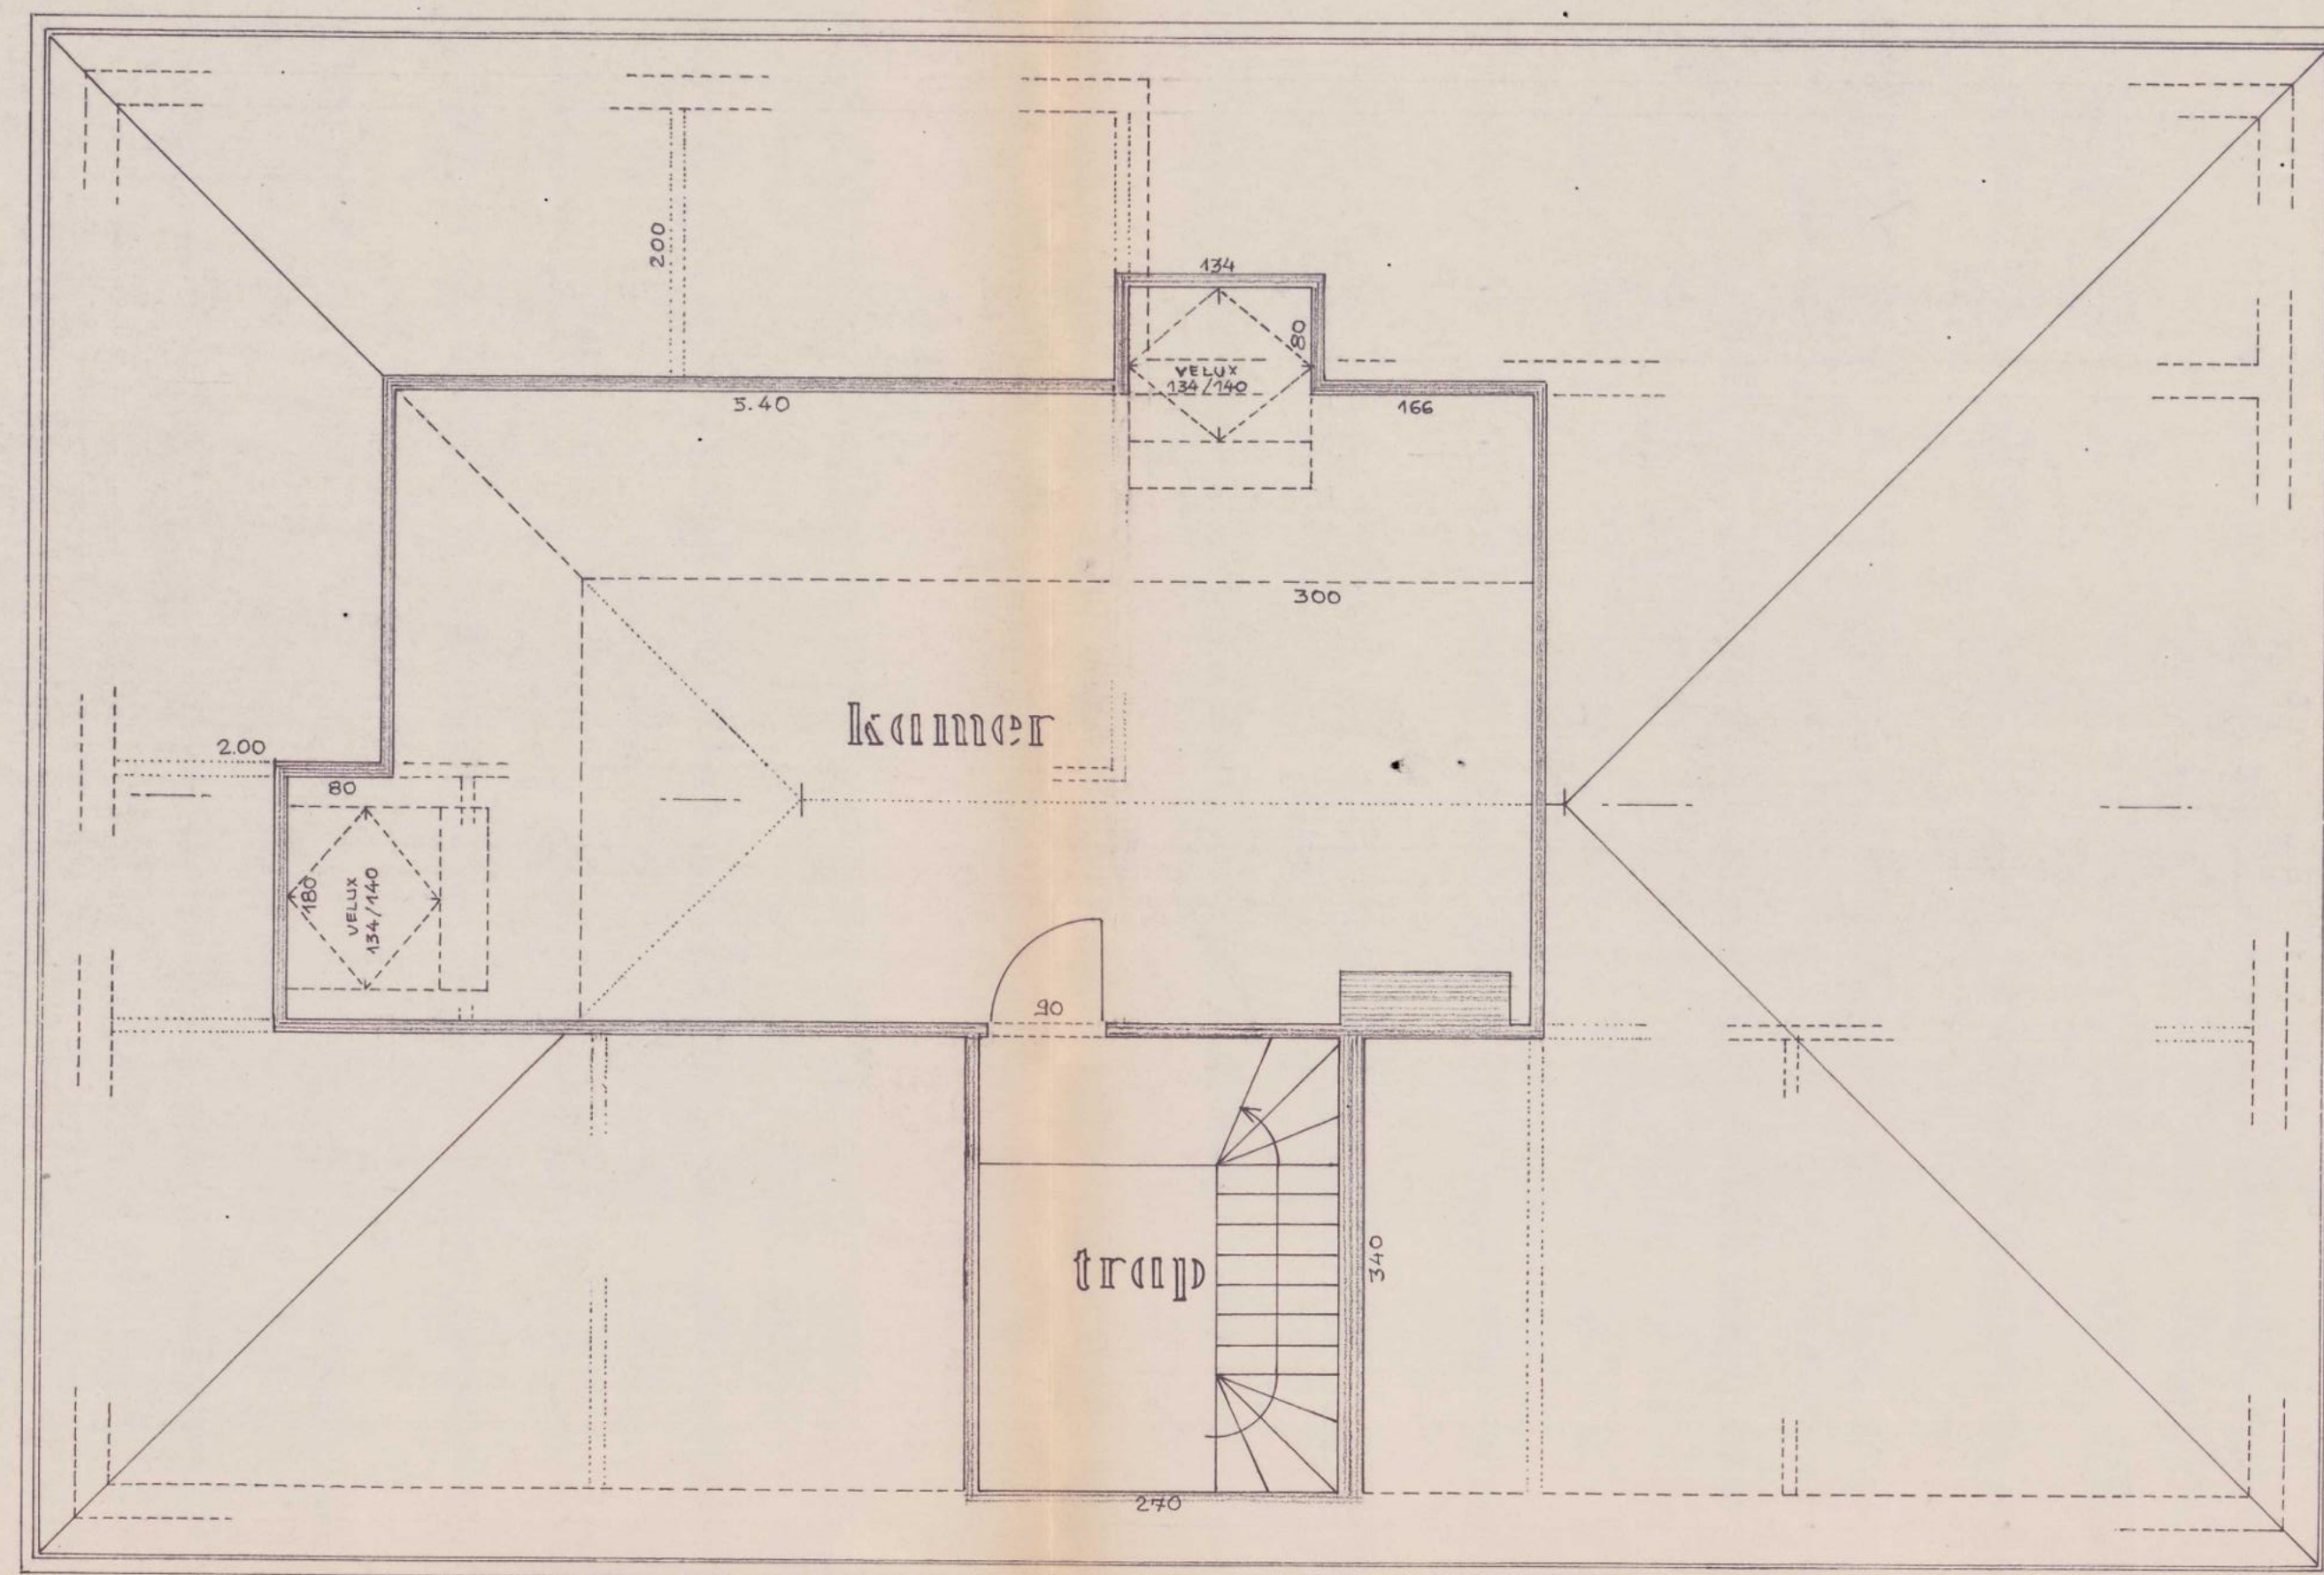


DAK + ZOLDER

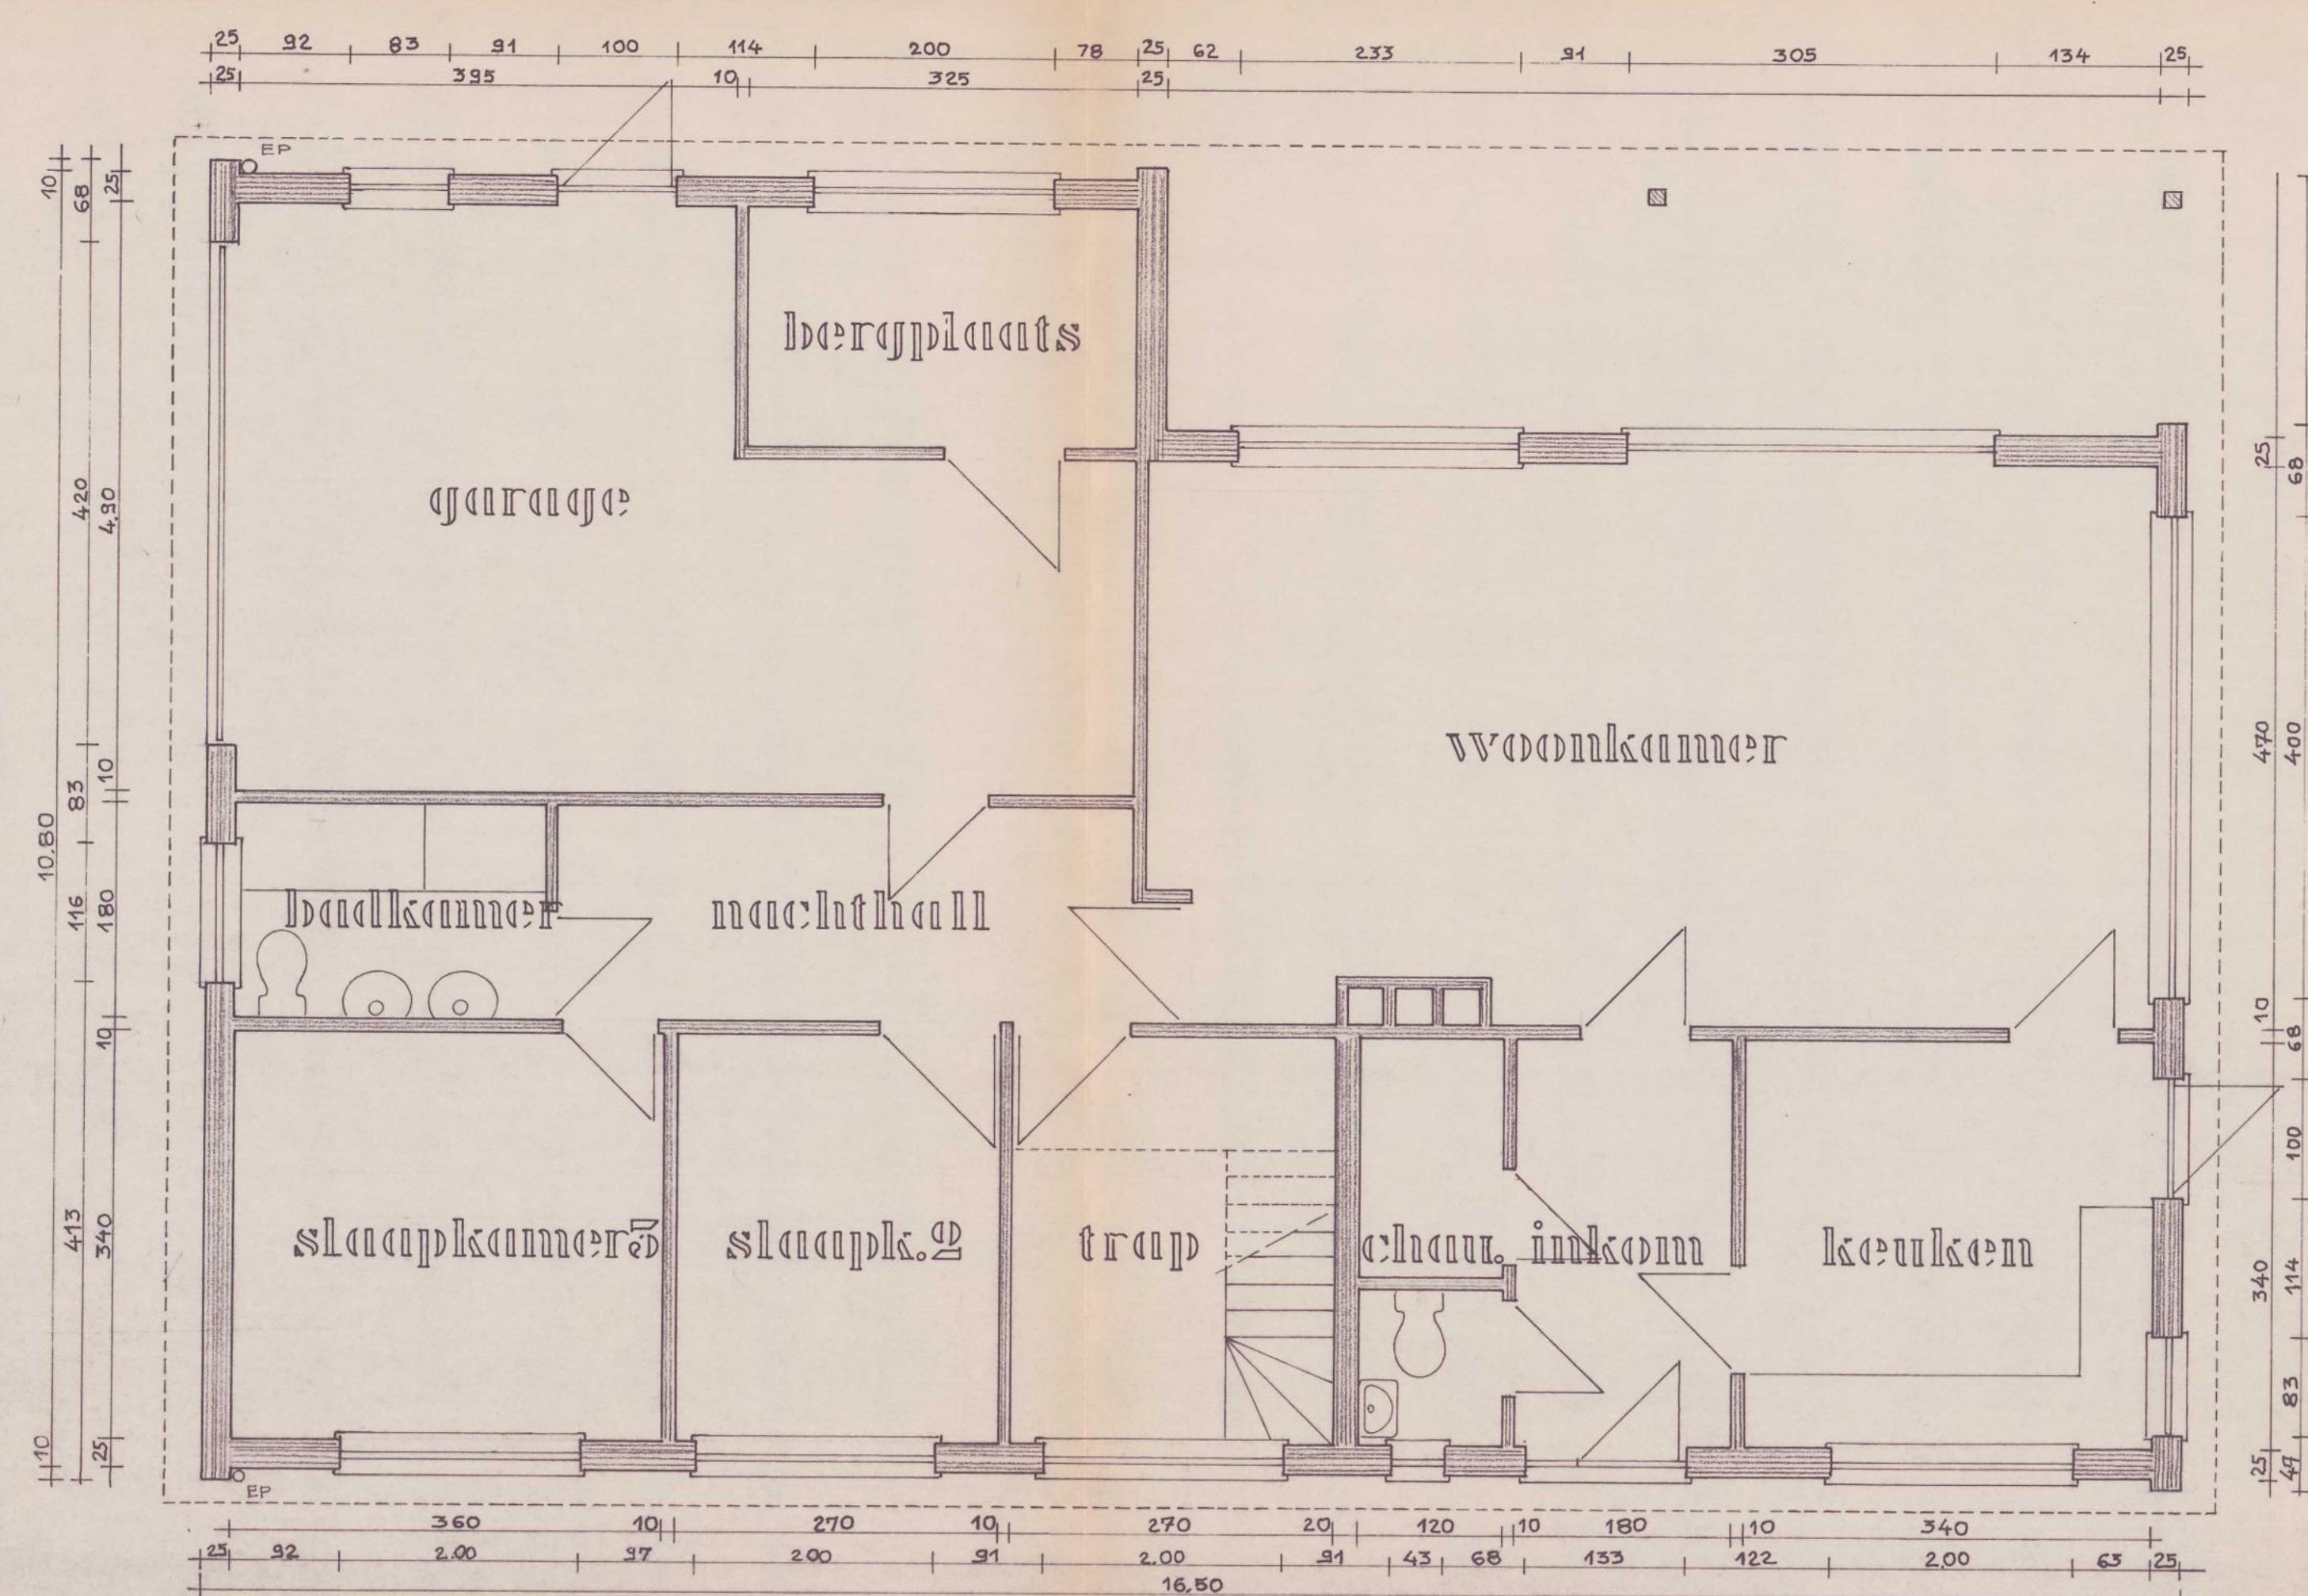

GRONDPLAN

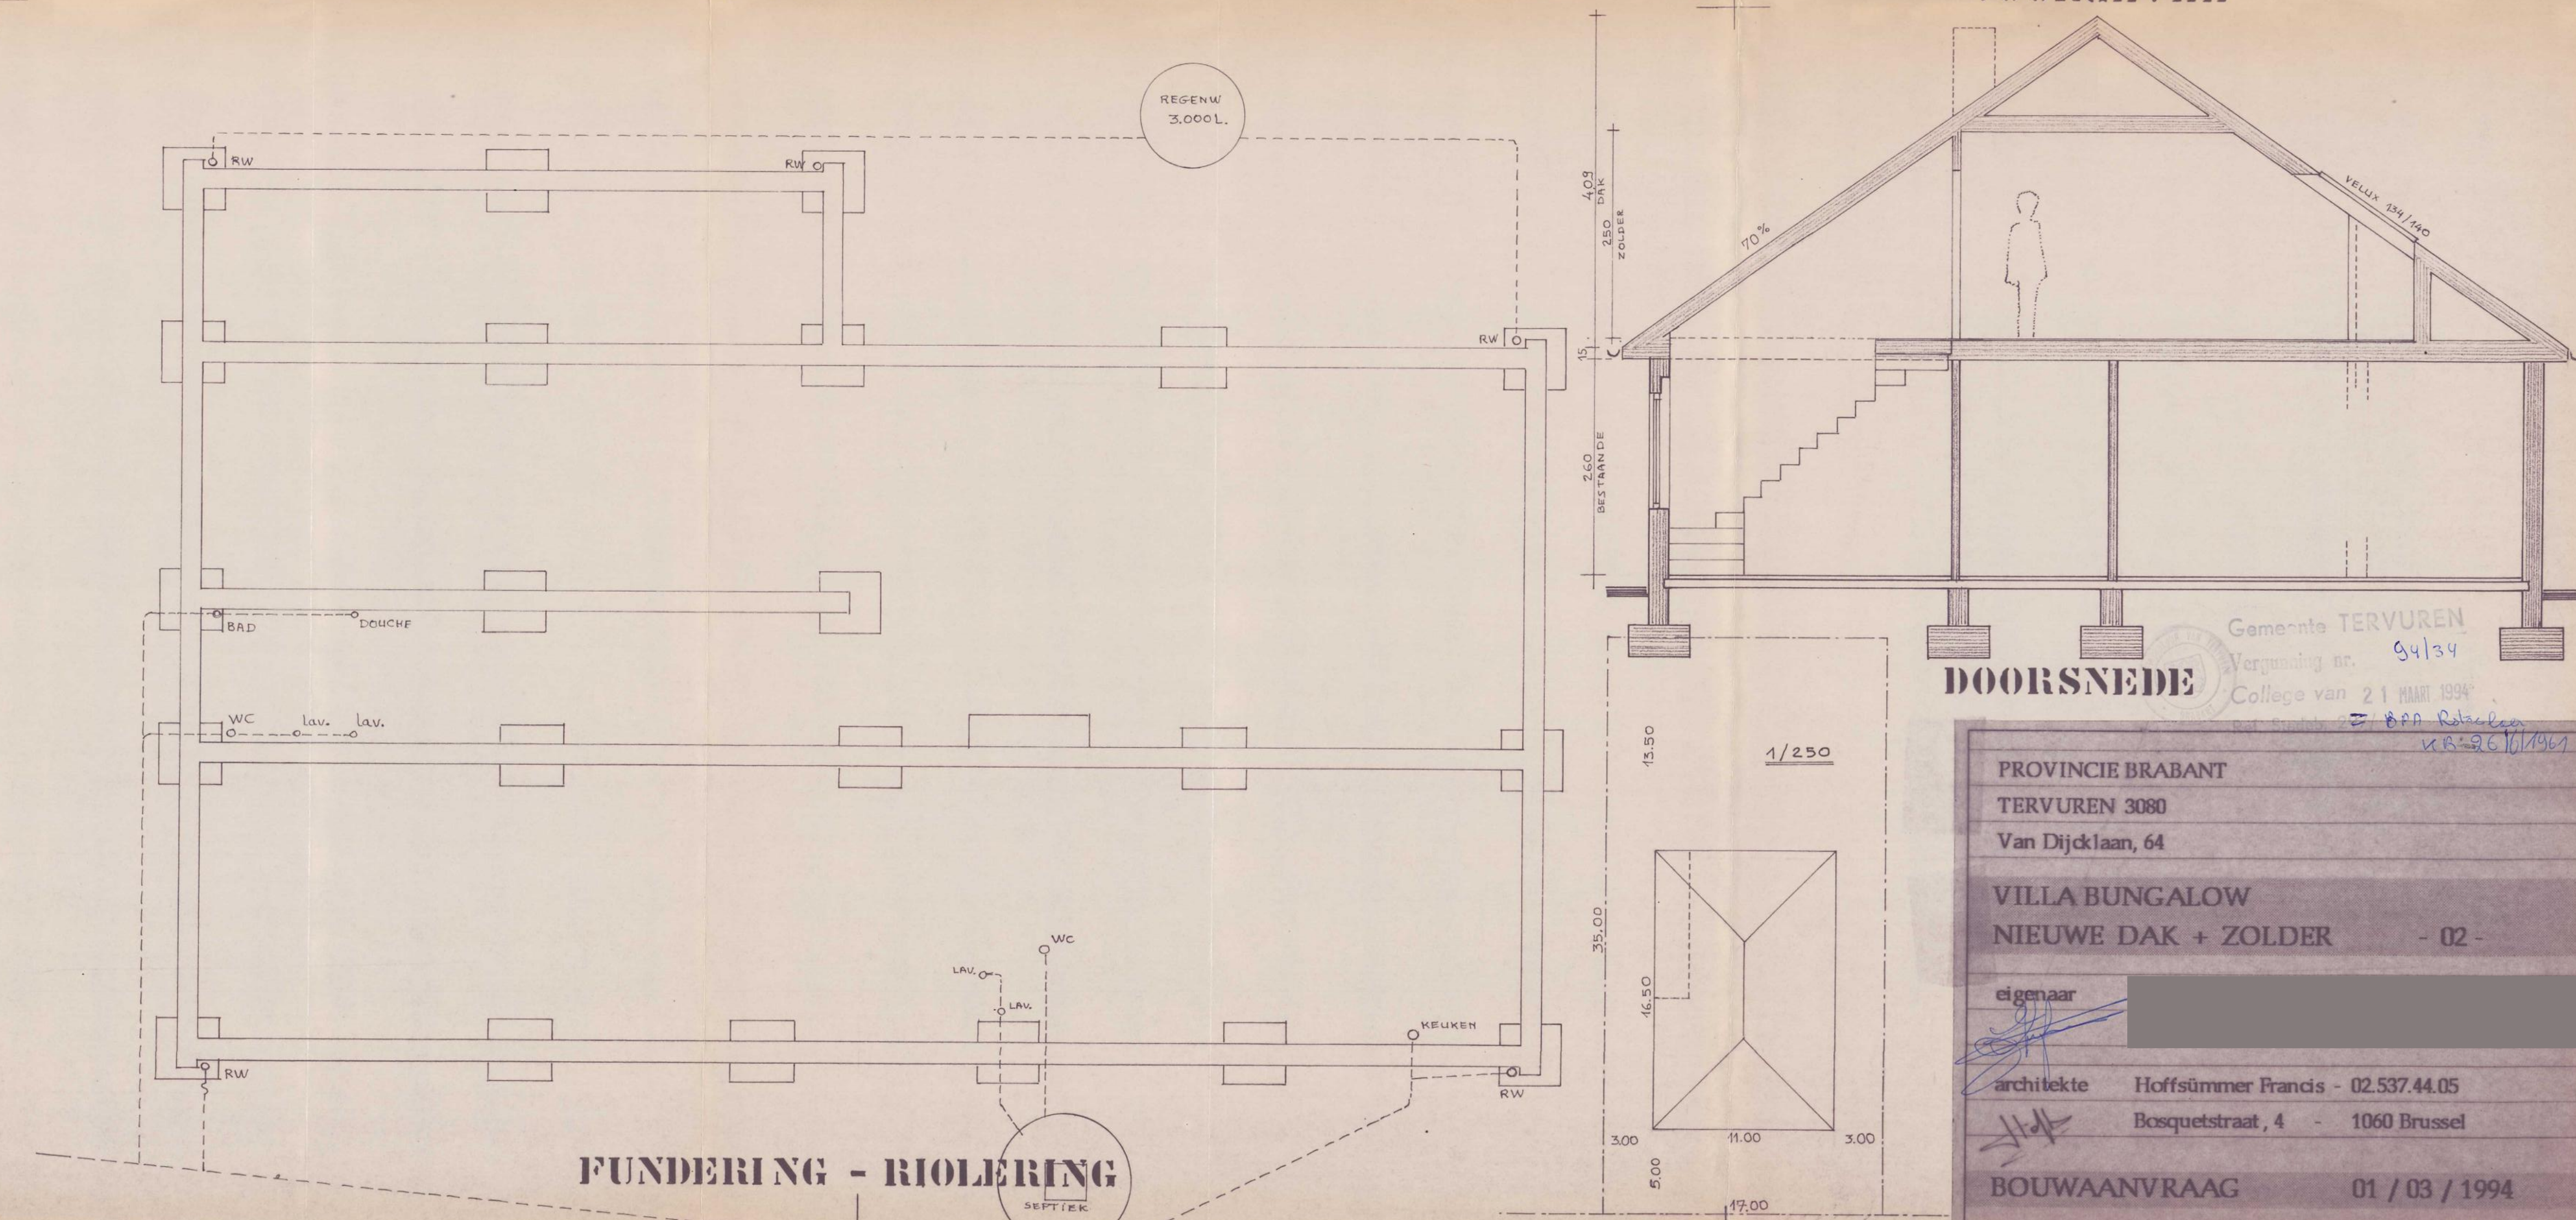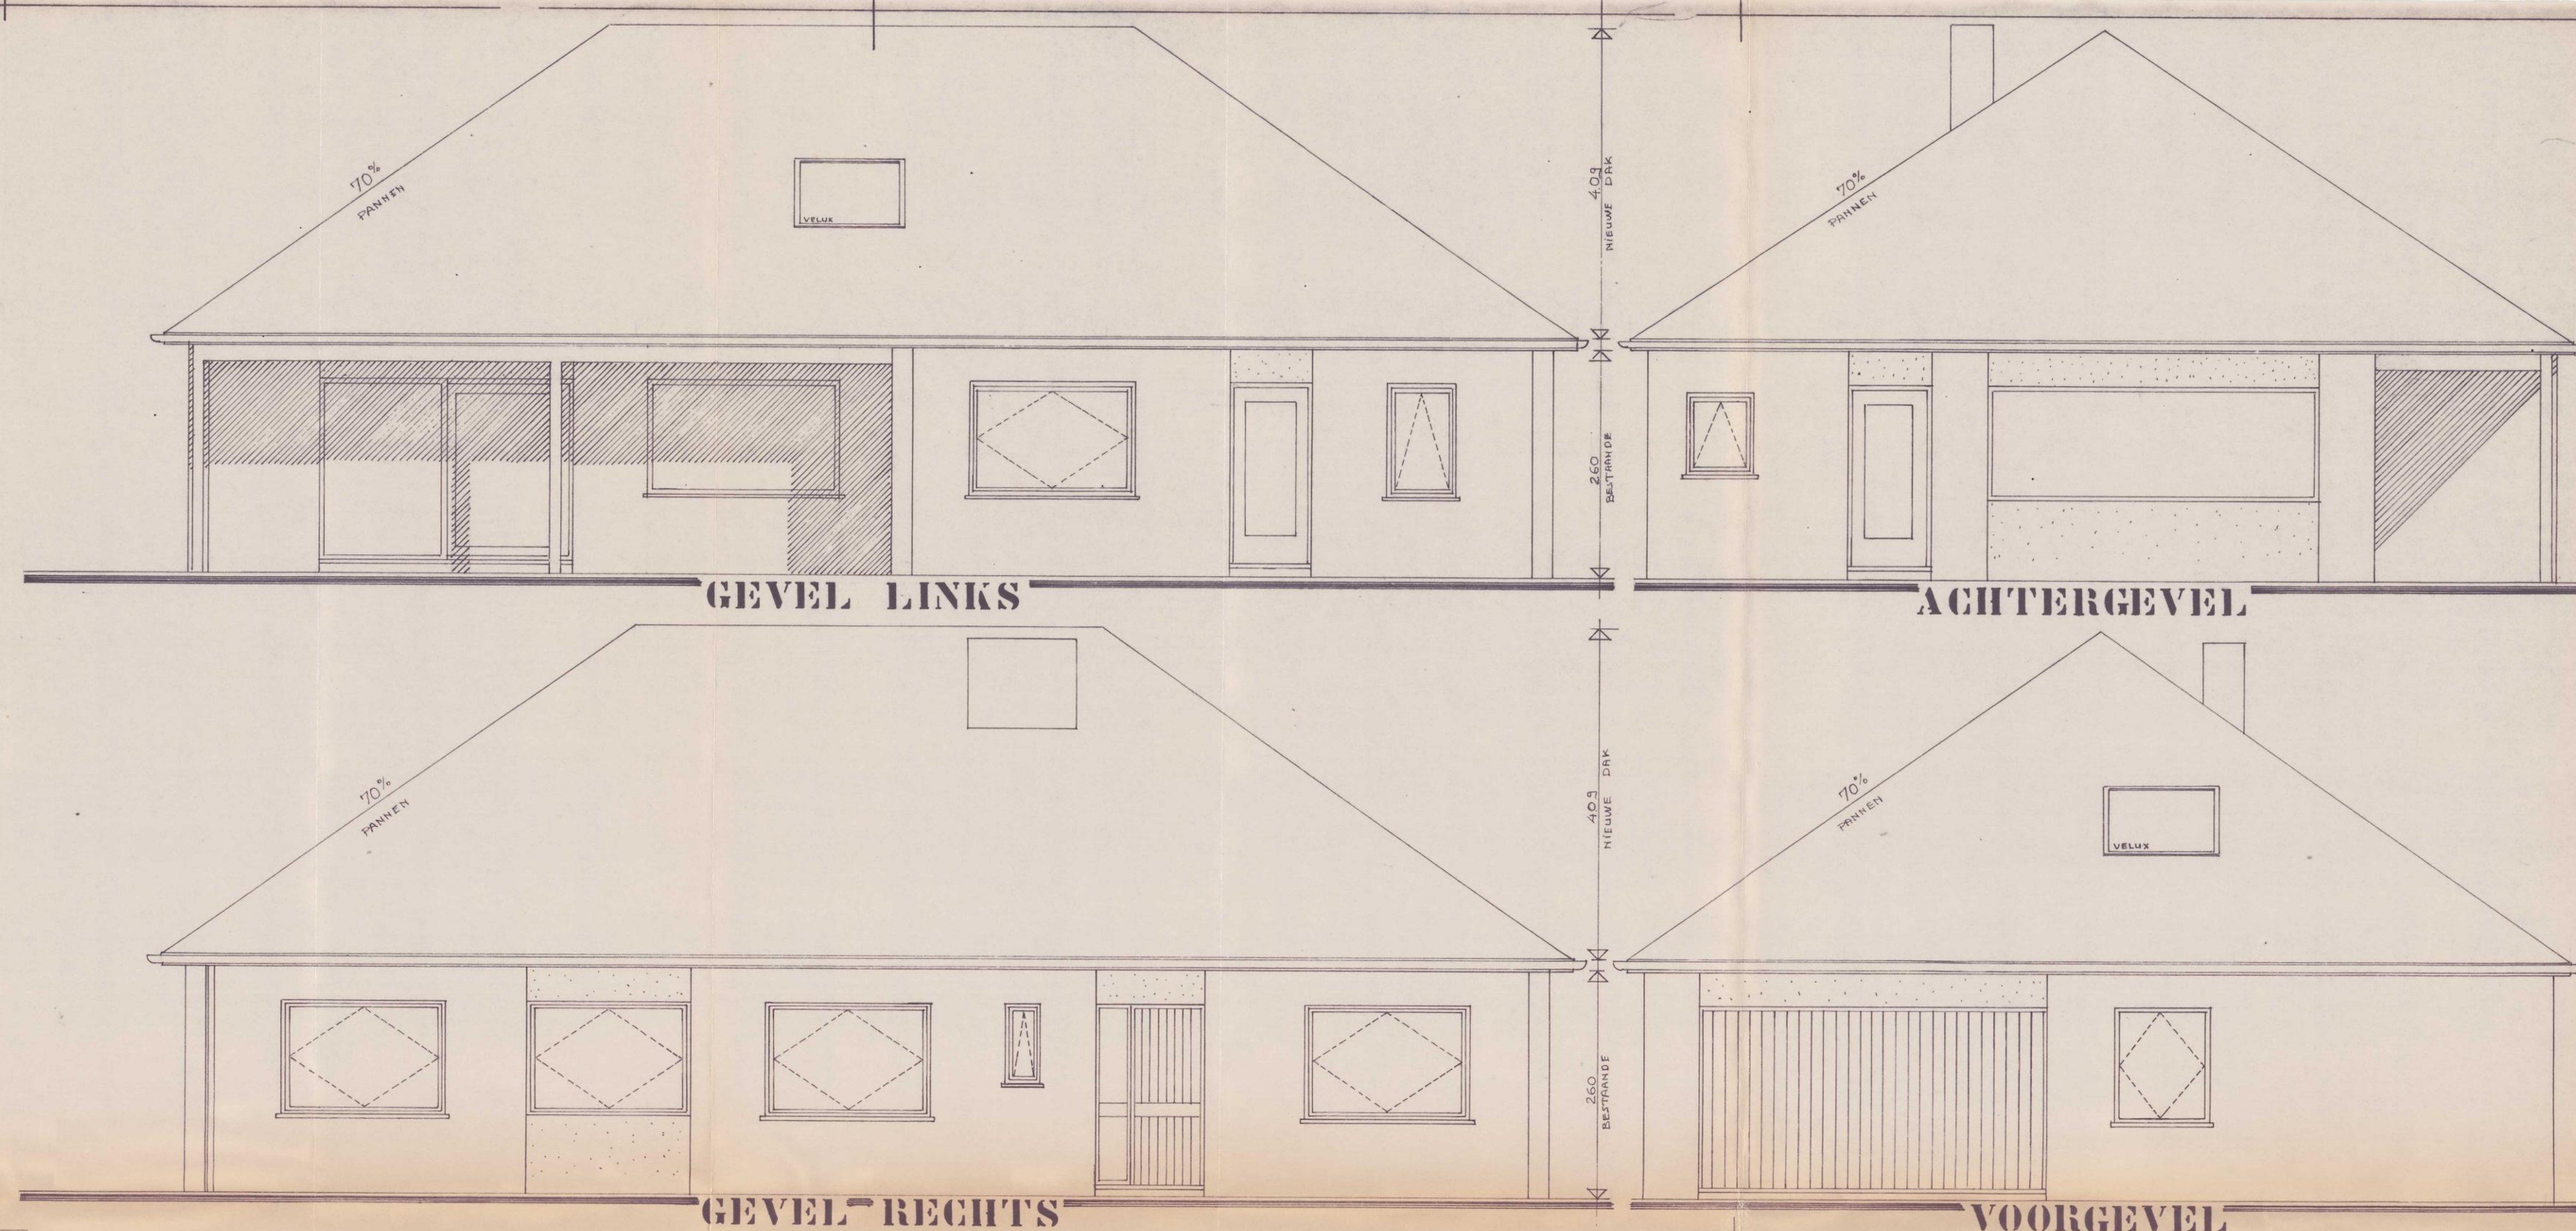

FUNDERING - RIOLERING

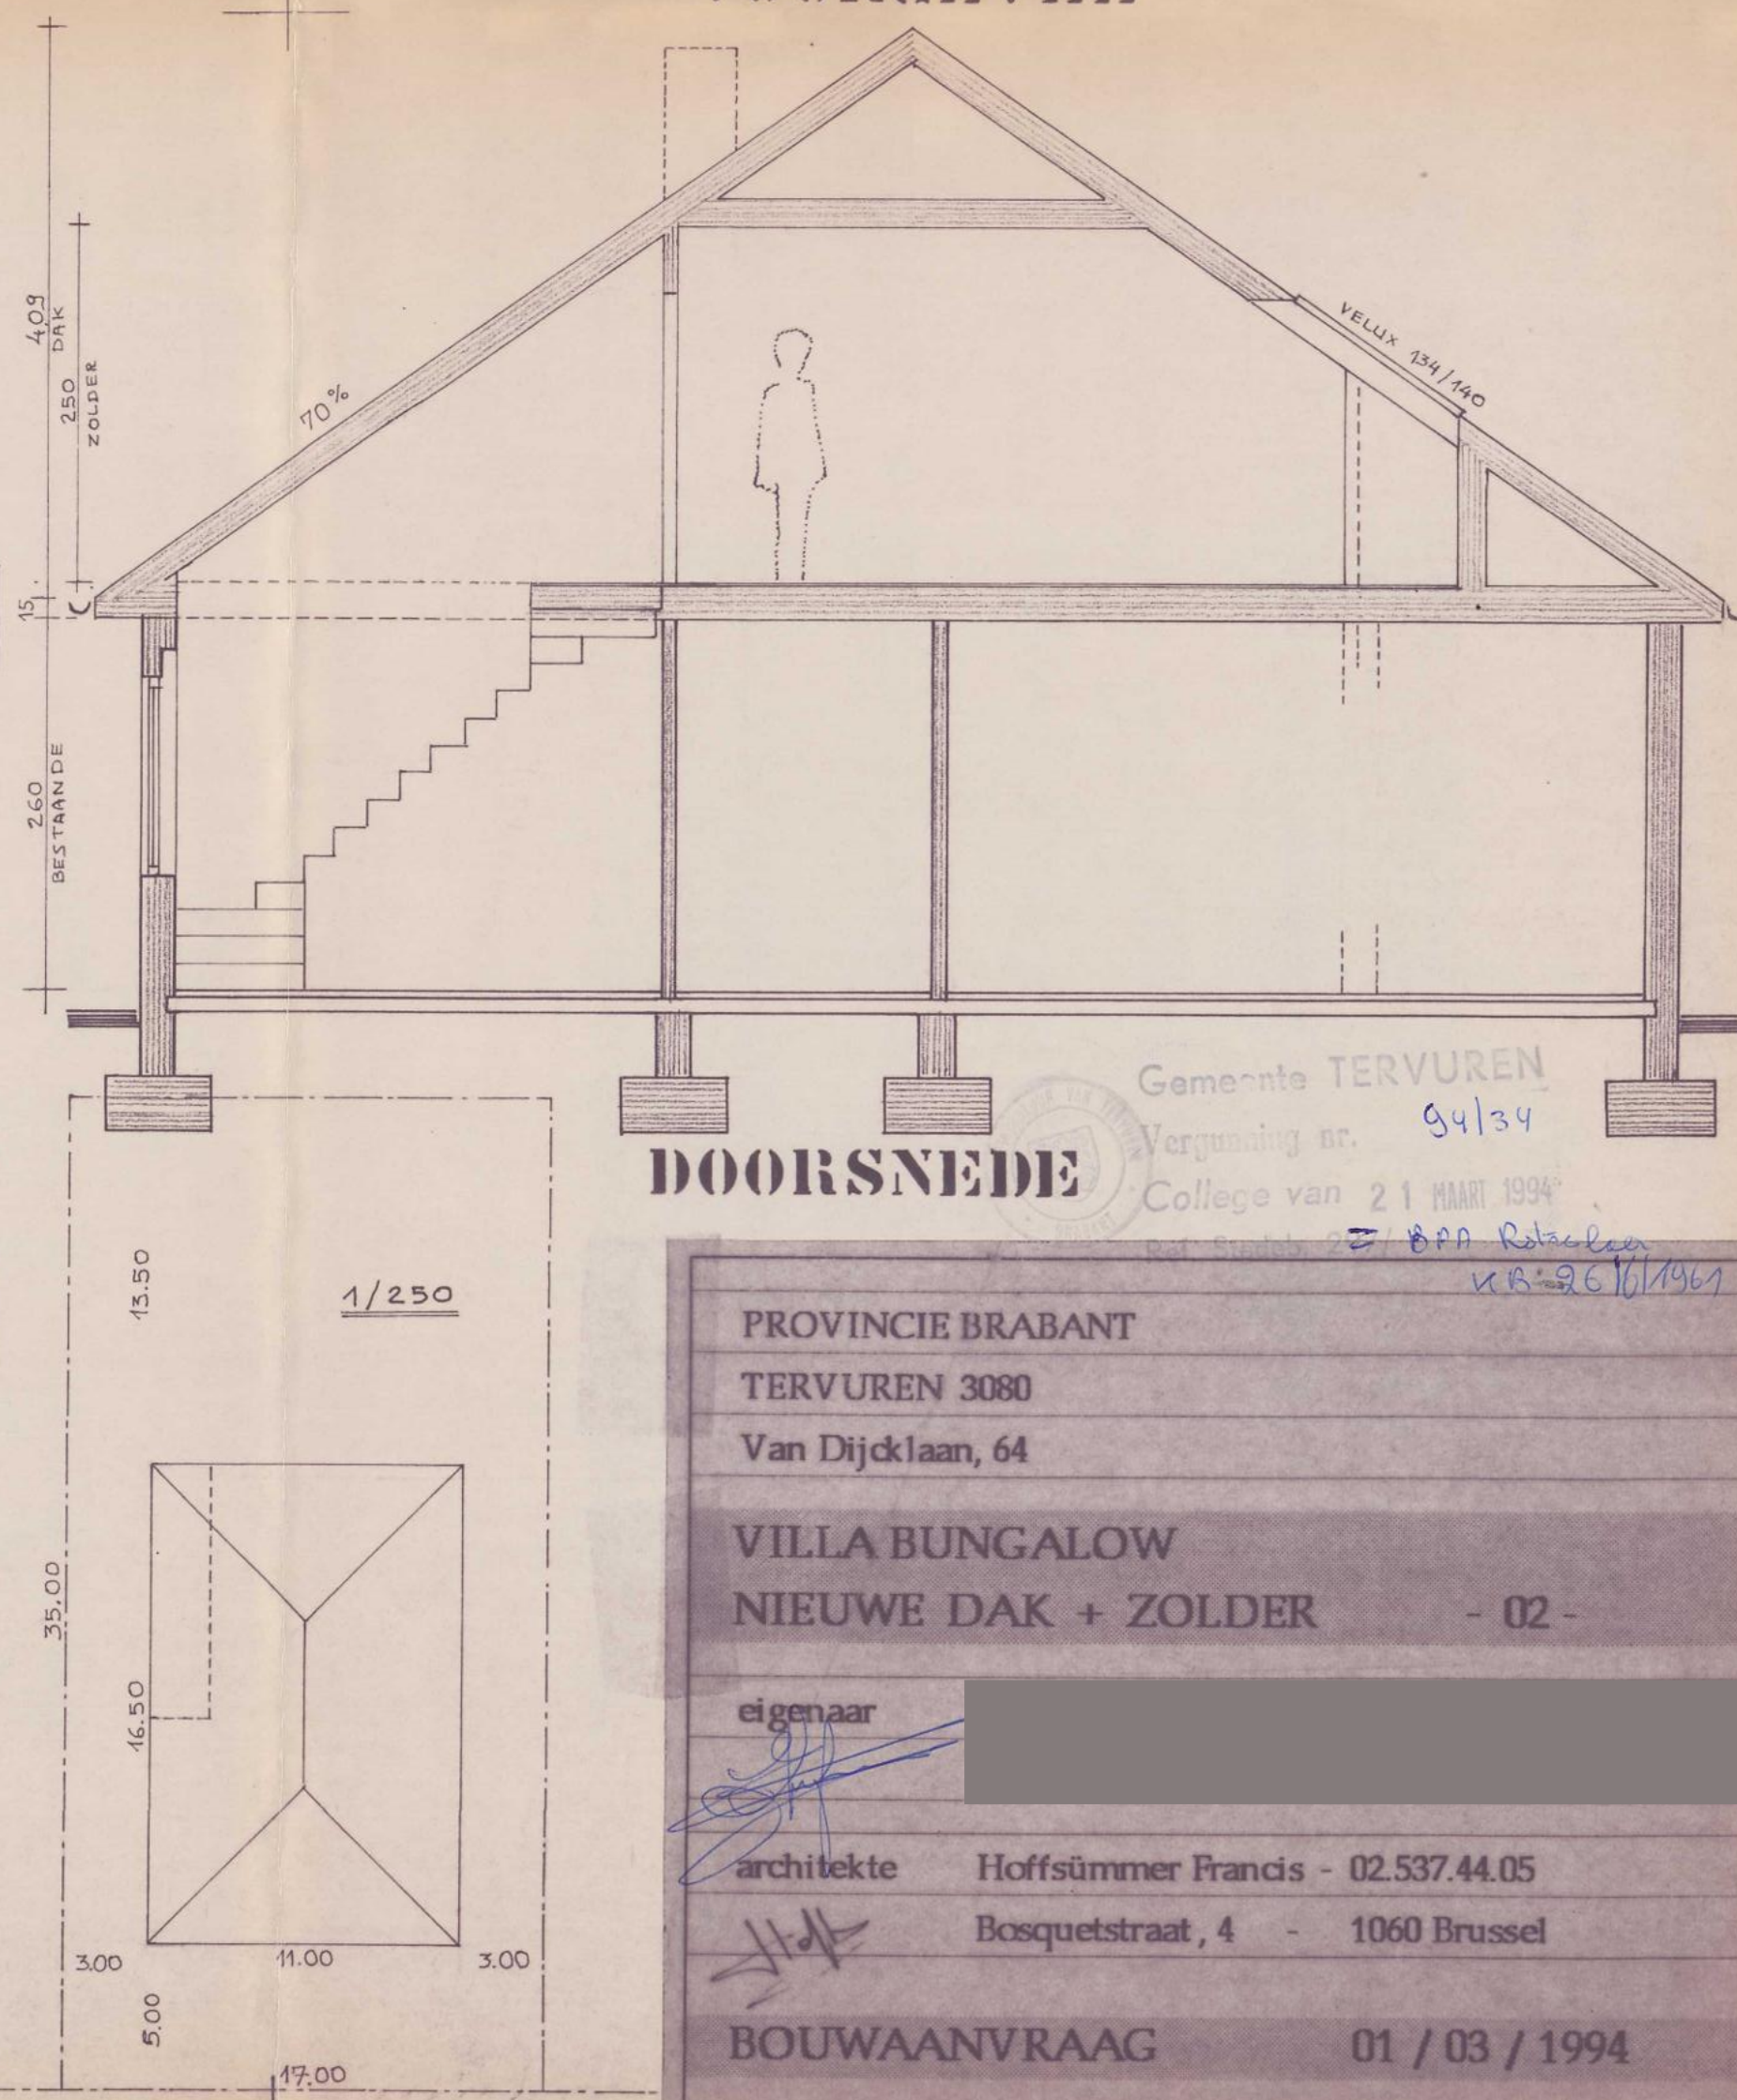

DOORSNEDE

PROVINCIE BRABANT	
TERVUREN 3080	
Van Dijklaan, 64	
VILLA BUNGALOW	
NIEUWE DAK + ZOLDER - 02 -	
eigenaar	[Redacted]
architecte	Hoffstümmer Francis - 02.537.44.05
	Bosquetstraat, 4 - 1060 Brussel
BOUWAANVRAAG	01 / 03 / 1994