



Eigenaar(s) en rechten

Eigenaar	Straat	Gemeente	Recht
[REDACTED]	[REDACTED]	[REDACTED]	- VE 1/1 - Volle eigendom

Kadastrale / Patrimoniale Perceelsinformatie


Kadastrale afdeling:11013 EDEGEM 1 AFD ()

Status:Gereserveerd

Jaar einde opbouw:

Sectie en perceelnr	Partitie	Aard detail(s)	Ligging	Belastbare oppervlakte	P/W	Klassering KI/Ha	Code KI	KI	Einde vrijstelling
A253/00H	P0097	GARAGEBOX # G12 <i>Garage, 12e verdieping</i>		0ca					

Schaal: **1:1000**

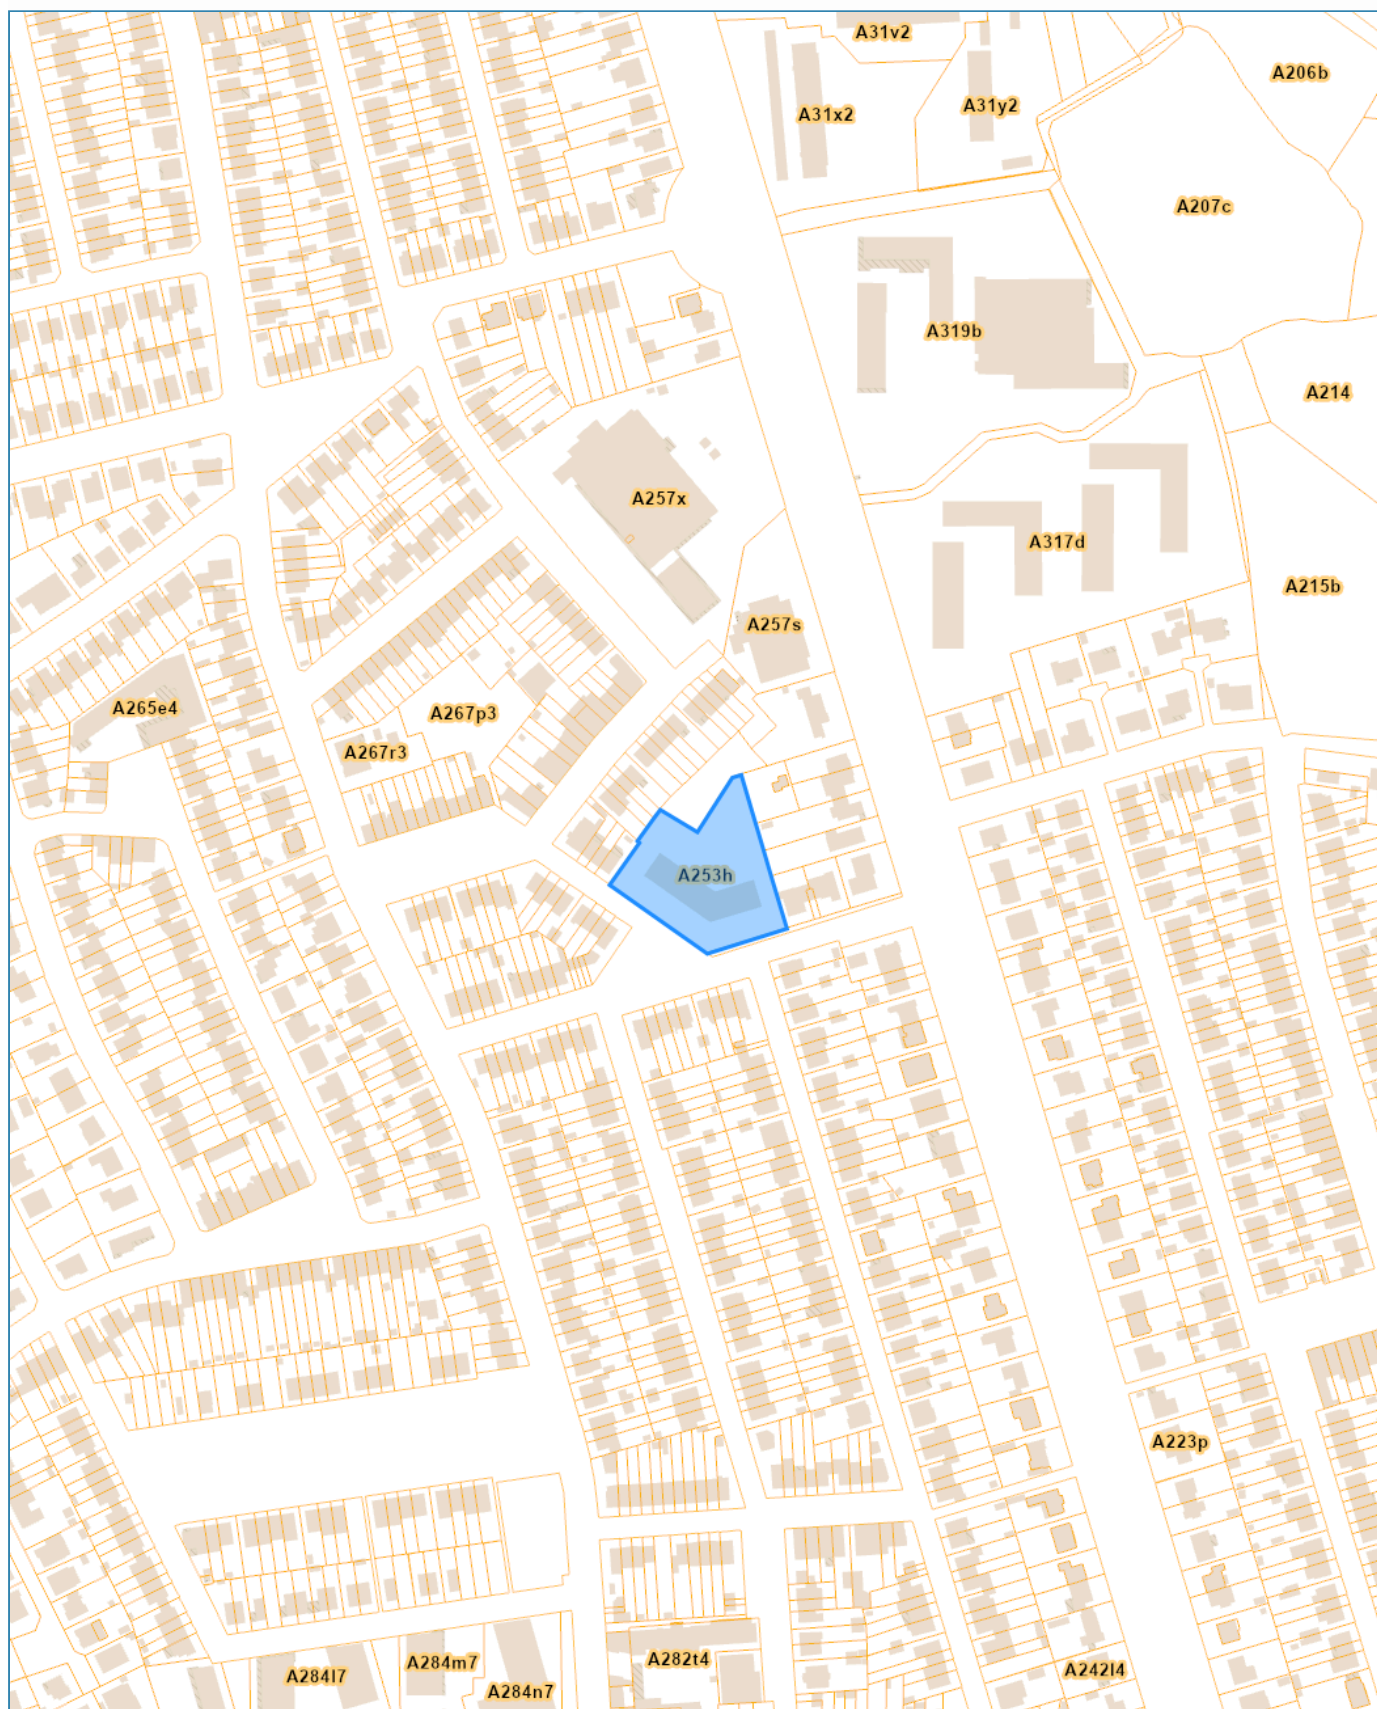



Eigenaar(s) en rechten

Eigenaar	Straat	Gemeente	Recht
Geheel van eigenaren afhankelijk van de quotiteiten			- VE 1/1 - Volle eigendom

Kadastrale / Patrimoniale Perceelsinformatie

Kadastrale afdeling:11013 EDEGEM 1 AFD (Timmerdonckstraat 3)

Status:Gekadastreerd

Jaar einde opbouw:

Sectie en perceelnr	Partitie	Aard detail(s)	Ligging	Belastbare oppervlakte	P/W	Klassering KI/Ha	Code KI	KI	Einde vrijstelling
A253/00H	P0000	ALG.GEM.DELEN GEB *BOP	Timmerdonckstraat 3	50a 59ca					

Schaal: 1:1000

