BELAC N°234-INSP

ELECTROTEST
Technische Controles en Opleidingen
Contrôles Techniques et Formations

HOOFDKANTOOR / SIEGE SOCIAL
Electro-Test VZW/ASBL Kerkstraat 33 - 1820 Melsbroek
T +32 (0)2 751 98 39 F +32 (0)2 751 52 09
E info@electro-test.be W www.electro-test.be

Verslag van onderzoek / Rapport de contrôle

Verslagnummer: **N° de rapport:**	151/2018/12/4/6		**Datum van bezoek:** **Date de visite:**	4/12/2018	
Opdrachtgever: **Donneur d'ordre:**	MS TECH Oudergemse weg 3 - 3080 TERVUREN BTW BE 0882.480.957			**IK:** **CI:**	
Distributienetbeheerder: **Gestionnaire de réseau:**	Eandis	**Nr teller:** **N° compteur:** **Nr teller nachttarief:** **N° compteur tarif de nuit:**	/	**EAN-nr:** **N° EAN:**	
Plaats van het onderzoek: **Lieu du contrôle:**	Avenue Brueghel 11 B21 - 1970 WEZEMBEEK-OPPEM				
Eigenaar: **Propriétaire:**					
Installateur:	MS TECH			**BTW/TVA:**	
Gebruikte interne procedure: **Procédure interne utilisée:**	F-ELS271/APP1 (Periodieke controle van 1 appartement)				

Beschrijving van de gecontroleerde installatie / description de l'installation contrôlée:

Aard van onderzoek: AREI / Genre de contrôle: RGIE **Art. hh:** 86 - **Art. onderzoek:** 271

Onderzoek: / Contrôle: Appartement 2 EME

TT - net/spanning: / Réseau TT - tension:	**Meter / Bord verbinding / Liaison compteur-tableau:**	**Max. beveiliging / Protection max.:**
3x230V	4 x 6 mm² VOB	63A

Aardelektrode / Electrode de terre: Pen/Piquets 9.72 **Ohm** **Isolatie / Isolement:** 9.51 **MOhm** **Aantal verdeelborden / Nombre de tableaux:** 1

Differentieelschakelaars/Interrupteurs différentiels: **Aantal eindstroombanen / Nombre de circuits terminaux:** 9

In(A)	Δ In (mA)	Type	Eindstromenbanen / terminaux	TestΔIn	1.ΔIn	AREI/RGIE
63A	300mA	A/s	GENERAL	OK	OK	271bis
63A	30mA	A/s	G H I	OK	OK	271bis

Visueel nazicht Algemeen: / Contrôle visuel général: OK **Rechtstreekse aanraking: / Contact direct:** OK **Onrechtstreekse aanraking: / Contact indirect:** OK **Aansluitingen: / Raccordements:** OK **Equipotentiale verbindingen: / Liaisons équipotentielles:** OK

Inbreuken / Infractions:

Bijkomende inbreuken / Infractions supplémentaires:

Opmerkingen / Remarques:

Nota's / Notes:

Besluit / Conclusion:

De elektrische installatie voldoet aan de voorschriften van het A.R.E.I. / L'installation électrique est conforme aux prescriptions du R.G.I.E.

De volgende periodieke controle moet worden uitgevoerd binnen de door de van kracht zijnde reglementering voorgeschreven termijn (art. 271 A.R.E.I.) / Le prochain contrôle périodique est à effectuer dans le délai prescrit par la réglementation en vigueur (art. 271 R.G.I.E.)


Volgend controlebezoek / Prochaine visite de contrôle: 4/12/2043

Naam en handtekening van de inspecteur, voor de directeur,
Nom et signature de l'inspecteur, pour le directeur,
VISUM (Datum / Date):



BERGHMANS Yves

Herinnering van de reglementaire voorschriften: a) de verplichting het P.V. van het controlebezoek te bewaren in het dossier van de elektrische installatie; b) de verplichting in het dossier elke wijziging aangebracht aan de elektrische installatie te vermelden; c) de verplichting de F.O.D. die Energie onder zijn bevoegdheid heeft onmiddellijk in te lichten over elk ongeluk aan personen overkomen en rechtstreeks of onrechtstreeks te wijten aan de aanwezigheid van elektriciteit; d) de verplichting, wanneer er overtredingen zijn vastgesteld tijdens het controleonderzoek, een nieuw controleonderzoek te doen verrichten door hetzelfde erkend organisme om na te gaan of na afloop van de termijn van één jaar de overtredingen verdwenen zijn. Indien tijdens dat tweede onderzoek wordt vastgesteld dat er nog overtredingen overblijven, moet het erkend organisme een kopie van het proces-verbaal van het controleonderzoek sturen naar de Algemene Directie Energie die belast is met het hoog toezicht op de huishoudelijke elektrische installatie.
Rappel des preserpitions réglemetaires: a) l'obligation de conserver le P.V. de visite de contrôle dans le dossier de l'installation électrique ; b) l'obligation de renseigner dans le dossier toute modification intervenue dans l'installation électrique ; c) l'obligation d'aviser immédiatement le S.P.F. ayant l'Energie dans ses attributions, de tout accident survenu aux personnes et dû, directement ou indirectement, à la présence d'électricité. d) l'obligation lorsque des infractions ont été constattées lors de la visite de contrôle, de faire effectuer une nouvelle visite de contrôle par le même organisme agréé afin de vérifier la disparition des infractions au terme du délai d'un an. Dans le cas où, lors de cette seconde visite, des infractions subsistent, l'organisme agréé se doit d'envoyer une copie du procès-verbale de visite de contrôle à la Direction générale de l'Energie préposée à la haute surveillance des installations électriques domestiques.

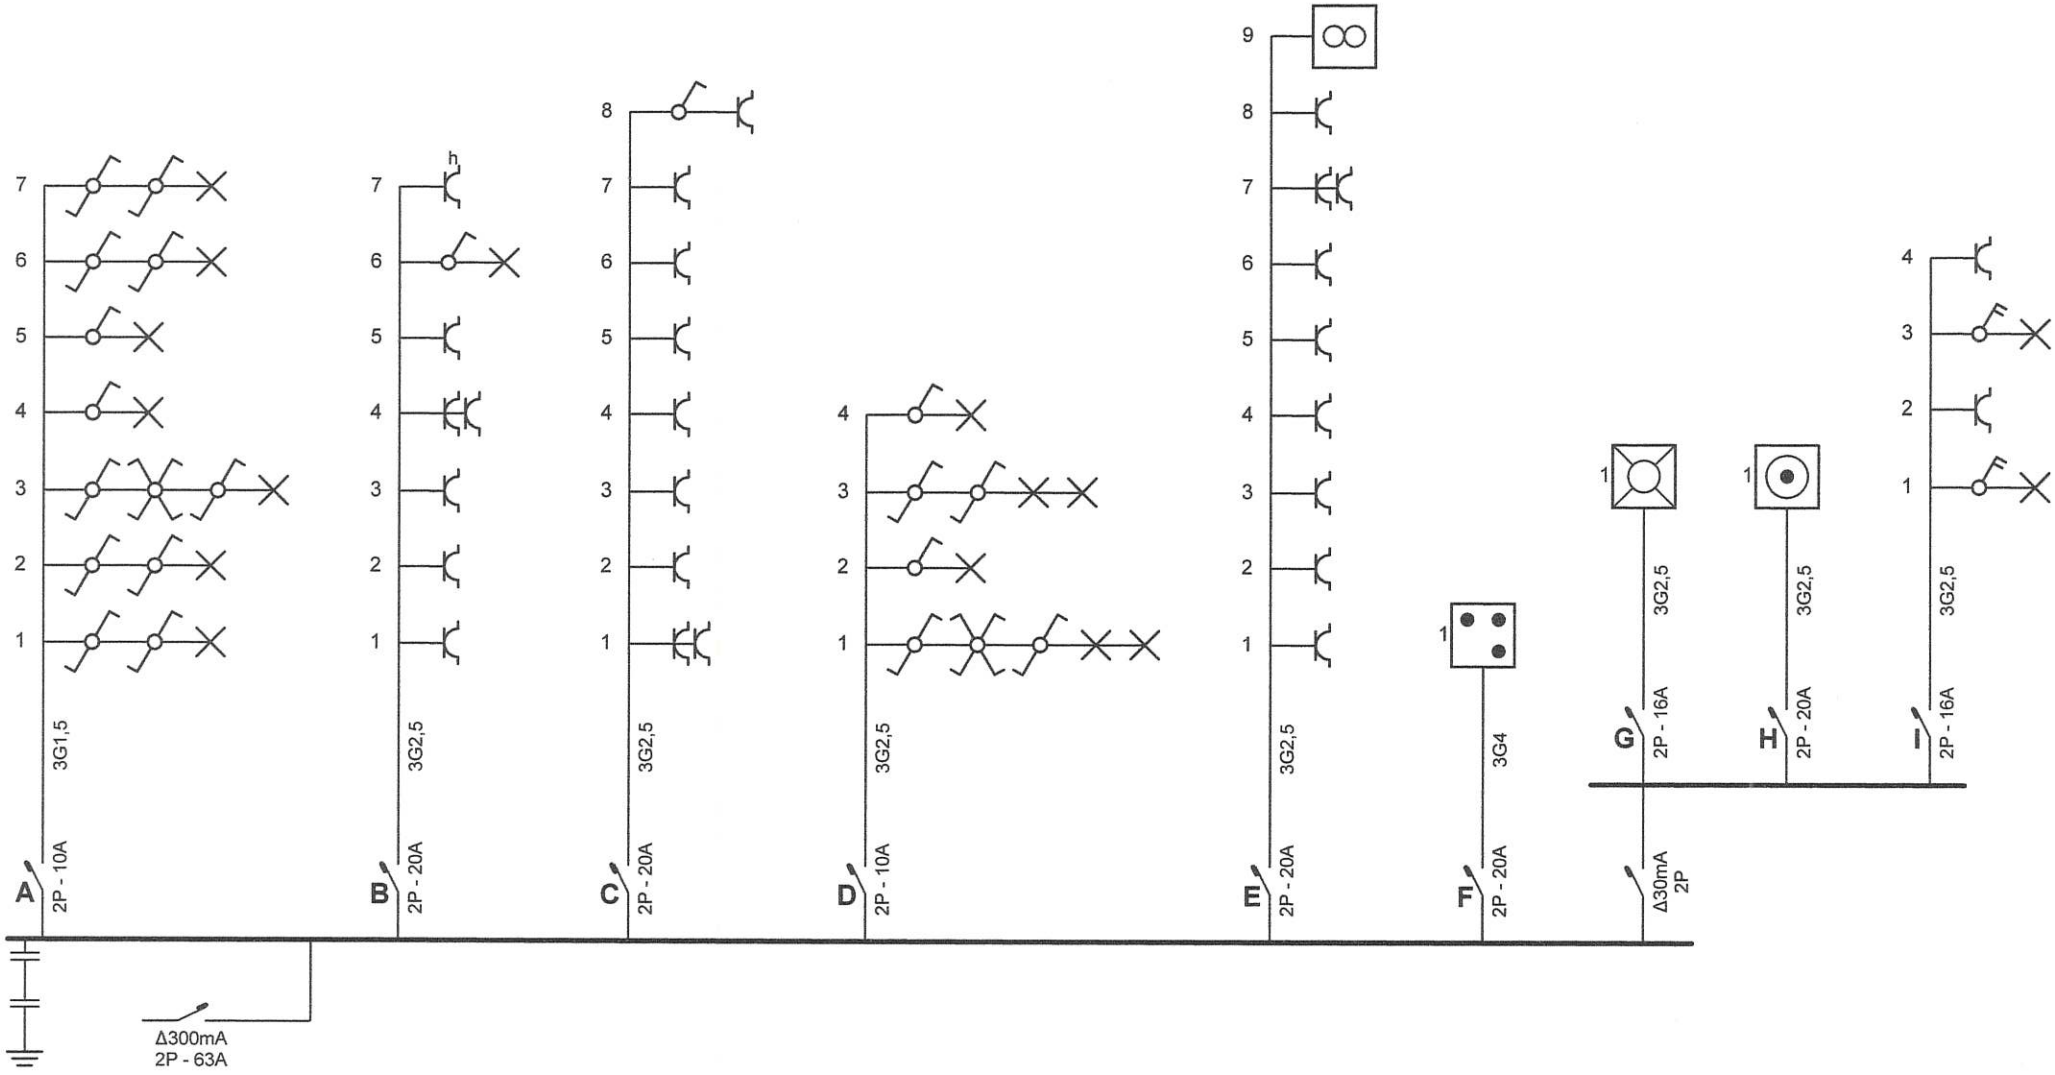

Organisme agréé
Electro-Test - Brussel & Brabant
Kerkstraat 33
1820 Melsbroek
Tél.: 02 751 98 39
Fax: 02 751 52 09
e-mail: info@electro-test.be


Adresse de l'installation électrique

Avenue Brueghel 11/21
1970 Wezembeek-Oppem

Installateur
MS Tech S.P.R.L.
Oudergemseweg 3
3080 Tervuren
GSM: 0476 44 03 10
e-mail: ms.tech@skynet.be
TVA BE 0882.480.957

p. 1/2
Schéma unifilaire

2 x 230V ~ 50Hz

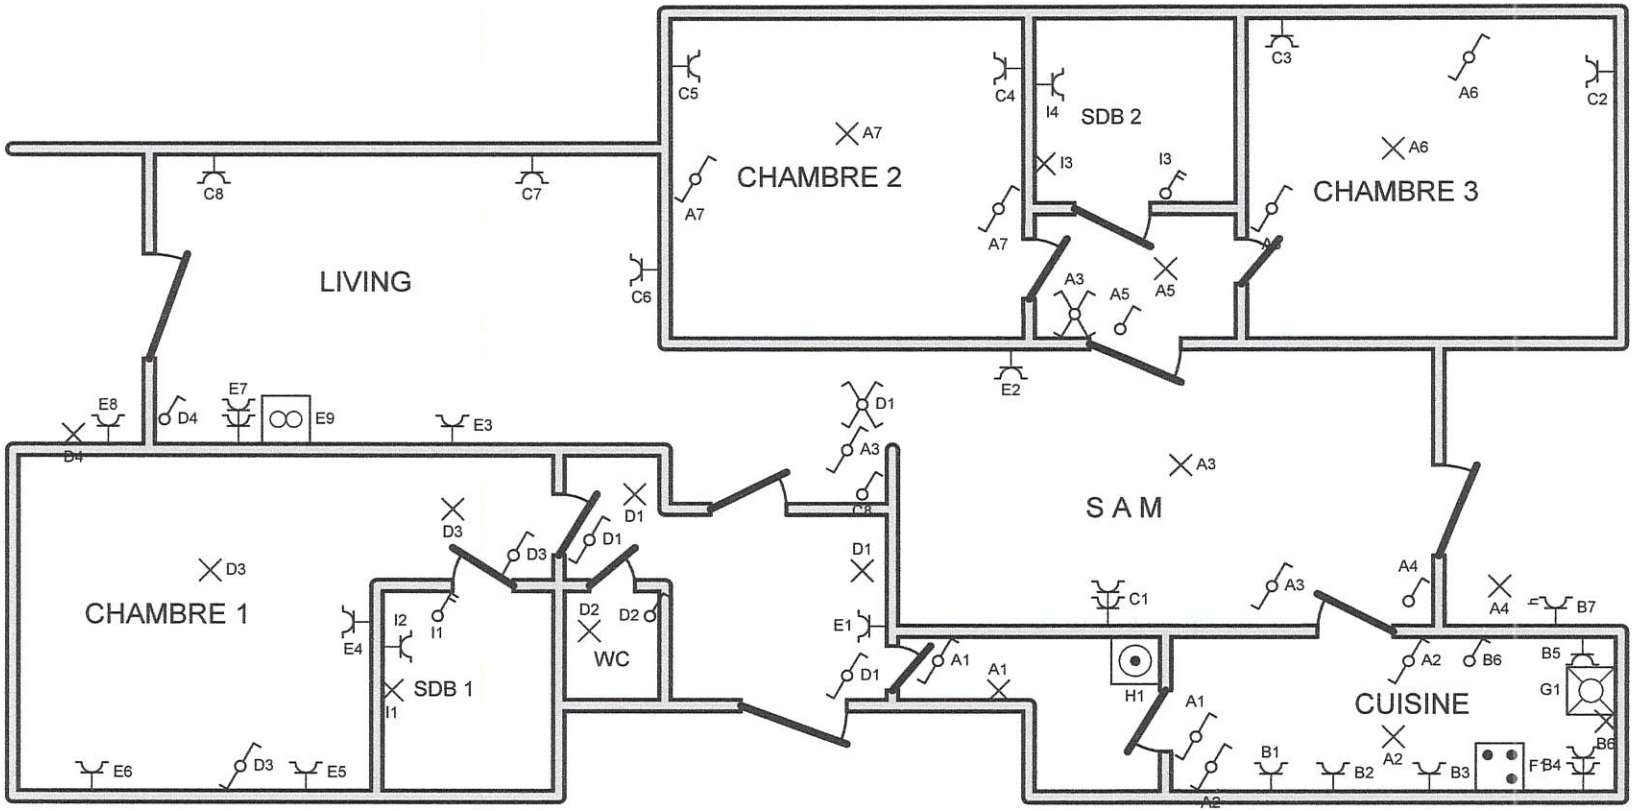

Organisme agréé
Electro-Test - Brussel & Brabant
Kerkstraat 33
1820 Melsbroek
Tél.: 02 751 98 39
Fax: 02 751 52 09
e-mail: info@electro-test.be

Adresse de l'installation électrique

Avenue Brueghel 11/21
1970 Wezembeek-Oppem

Installateur
MS Tech S.P.R.L.
Oudergemseweg 3
3080 Tervuren
GSM: 0476 44 03 10
e-mail: ms.tech@skynet.be
TVA BE 0882.480.957

Schéma de position

2 x 230V ~ 50Hz