

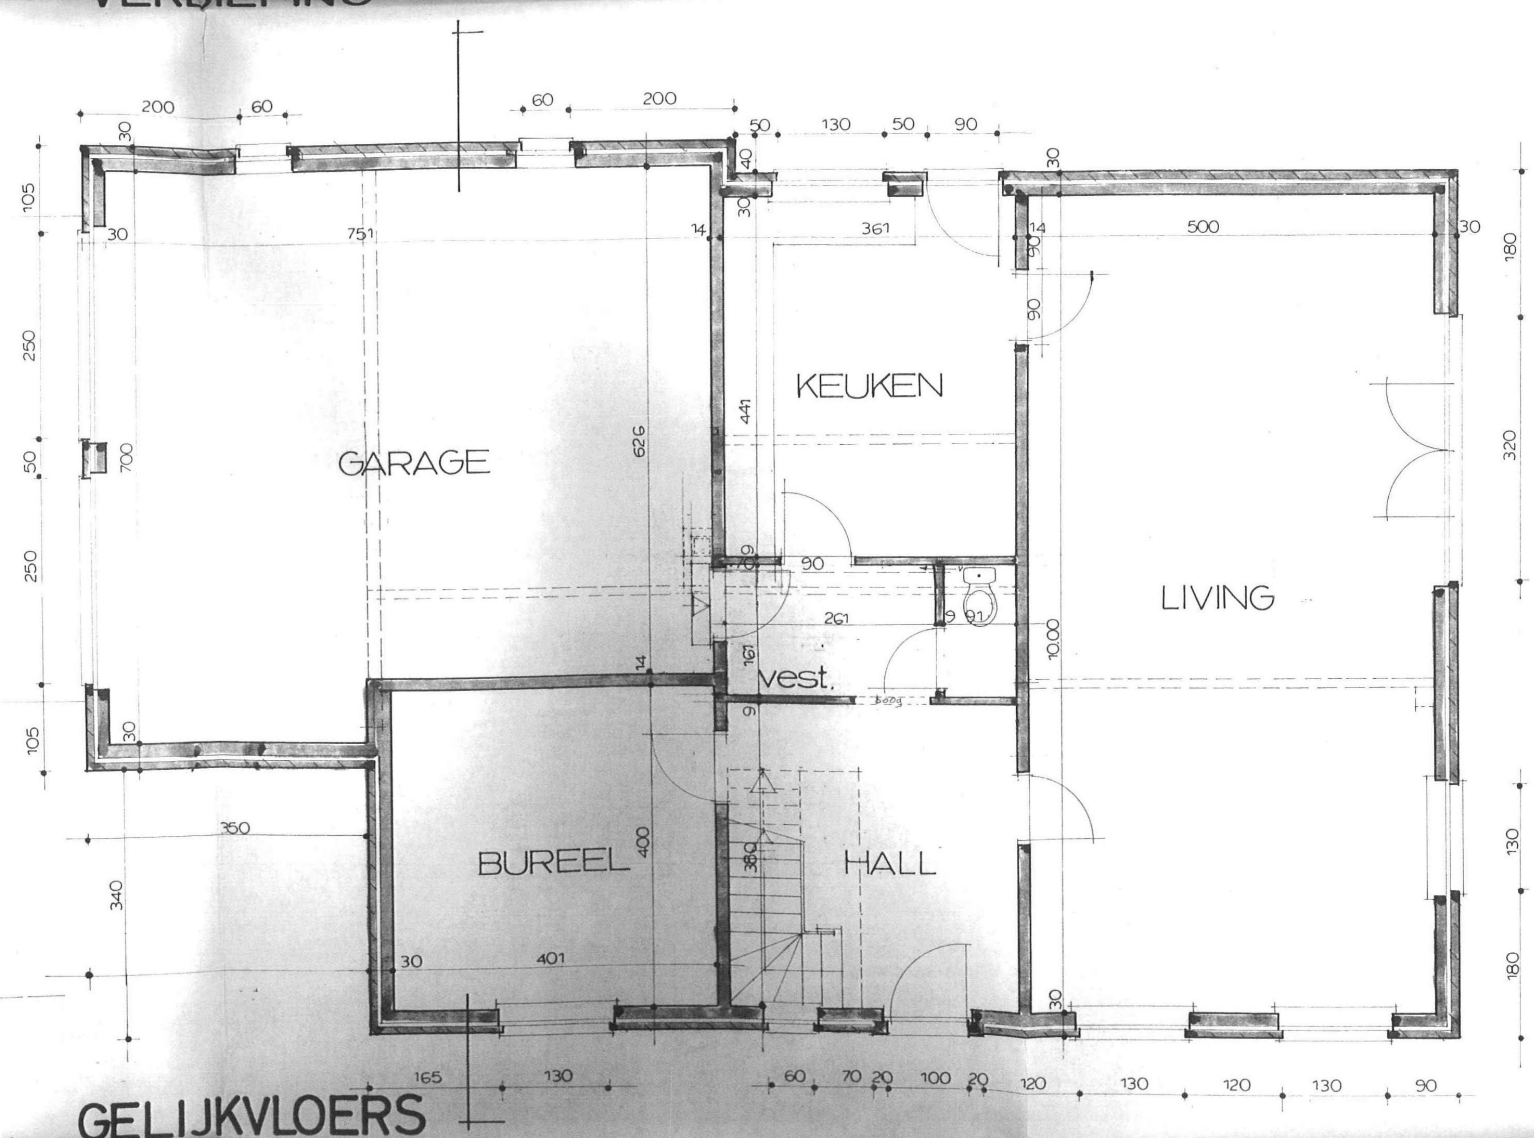


GELIJKVLOERS

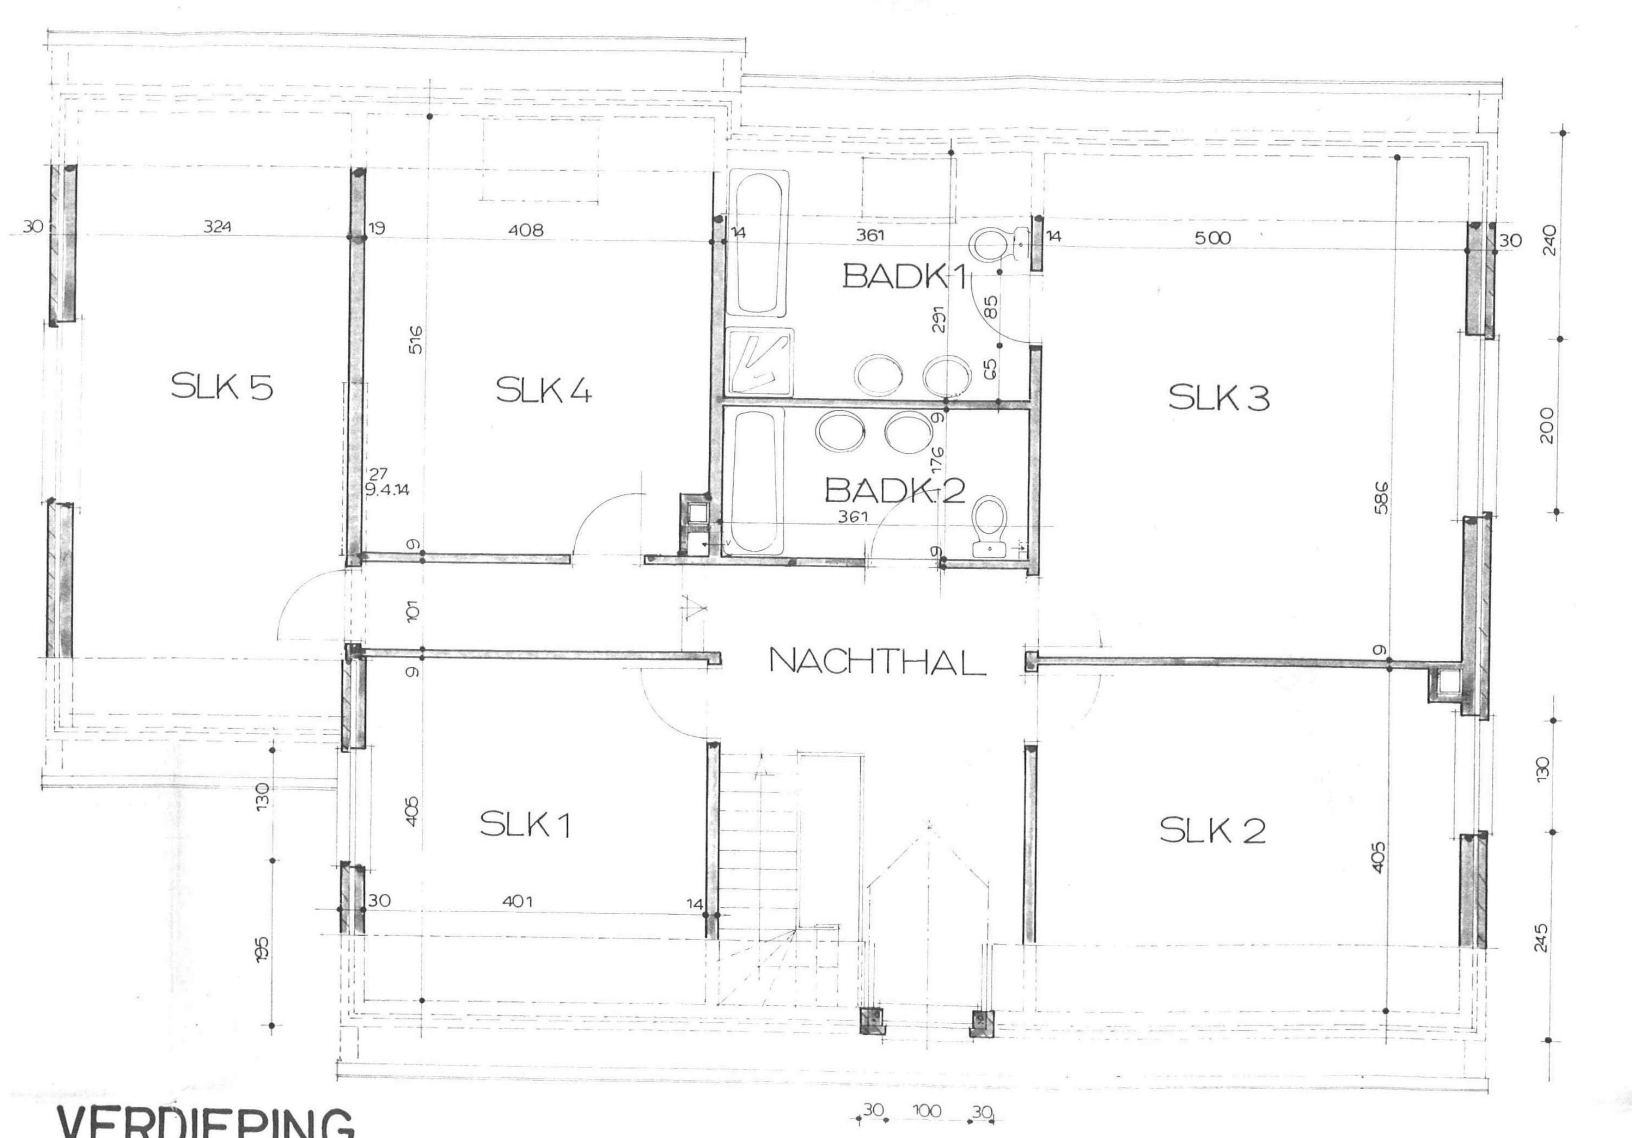


VERDIEPING


30 100 30

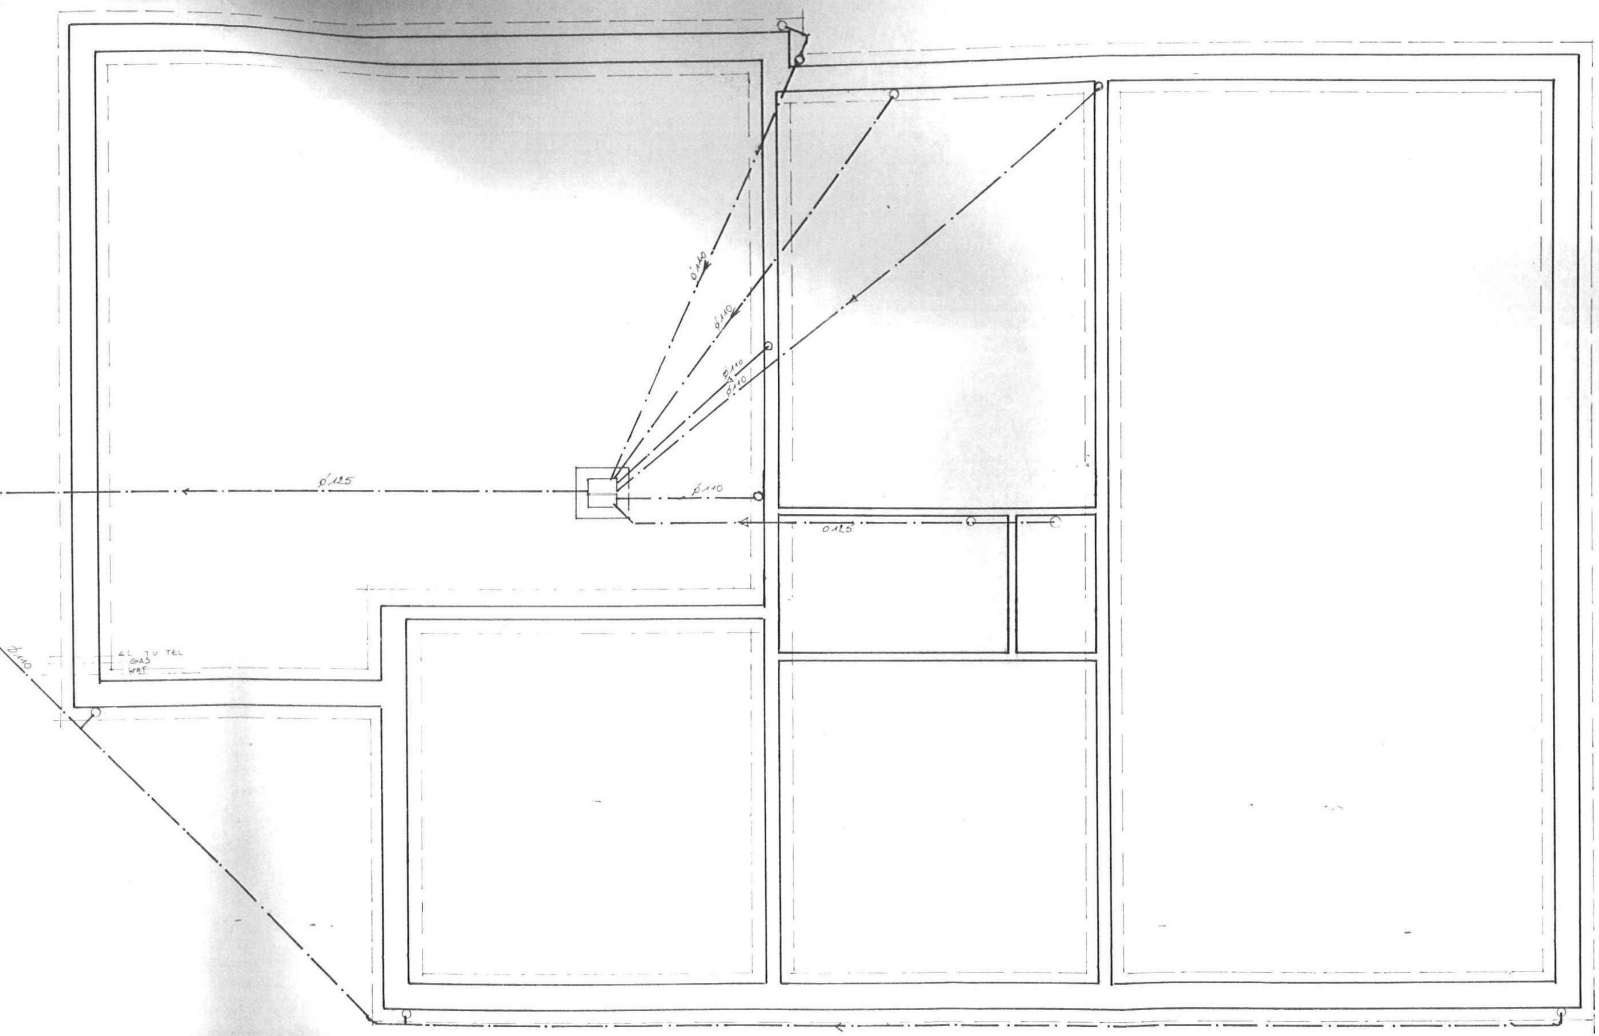


FUNDERING

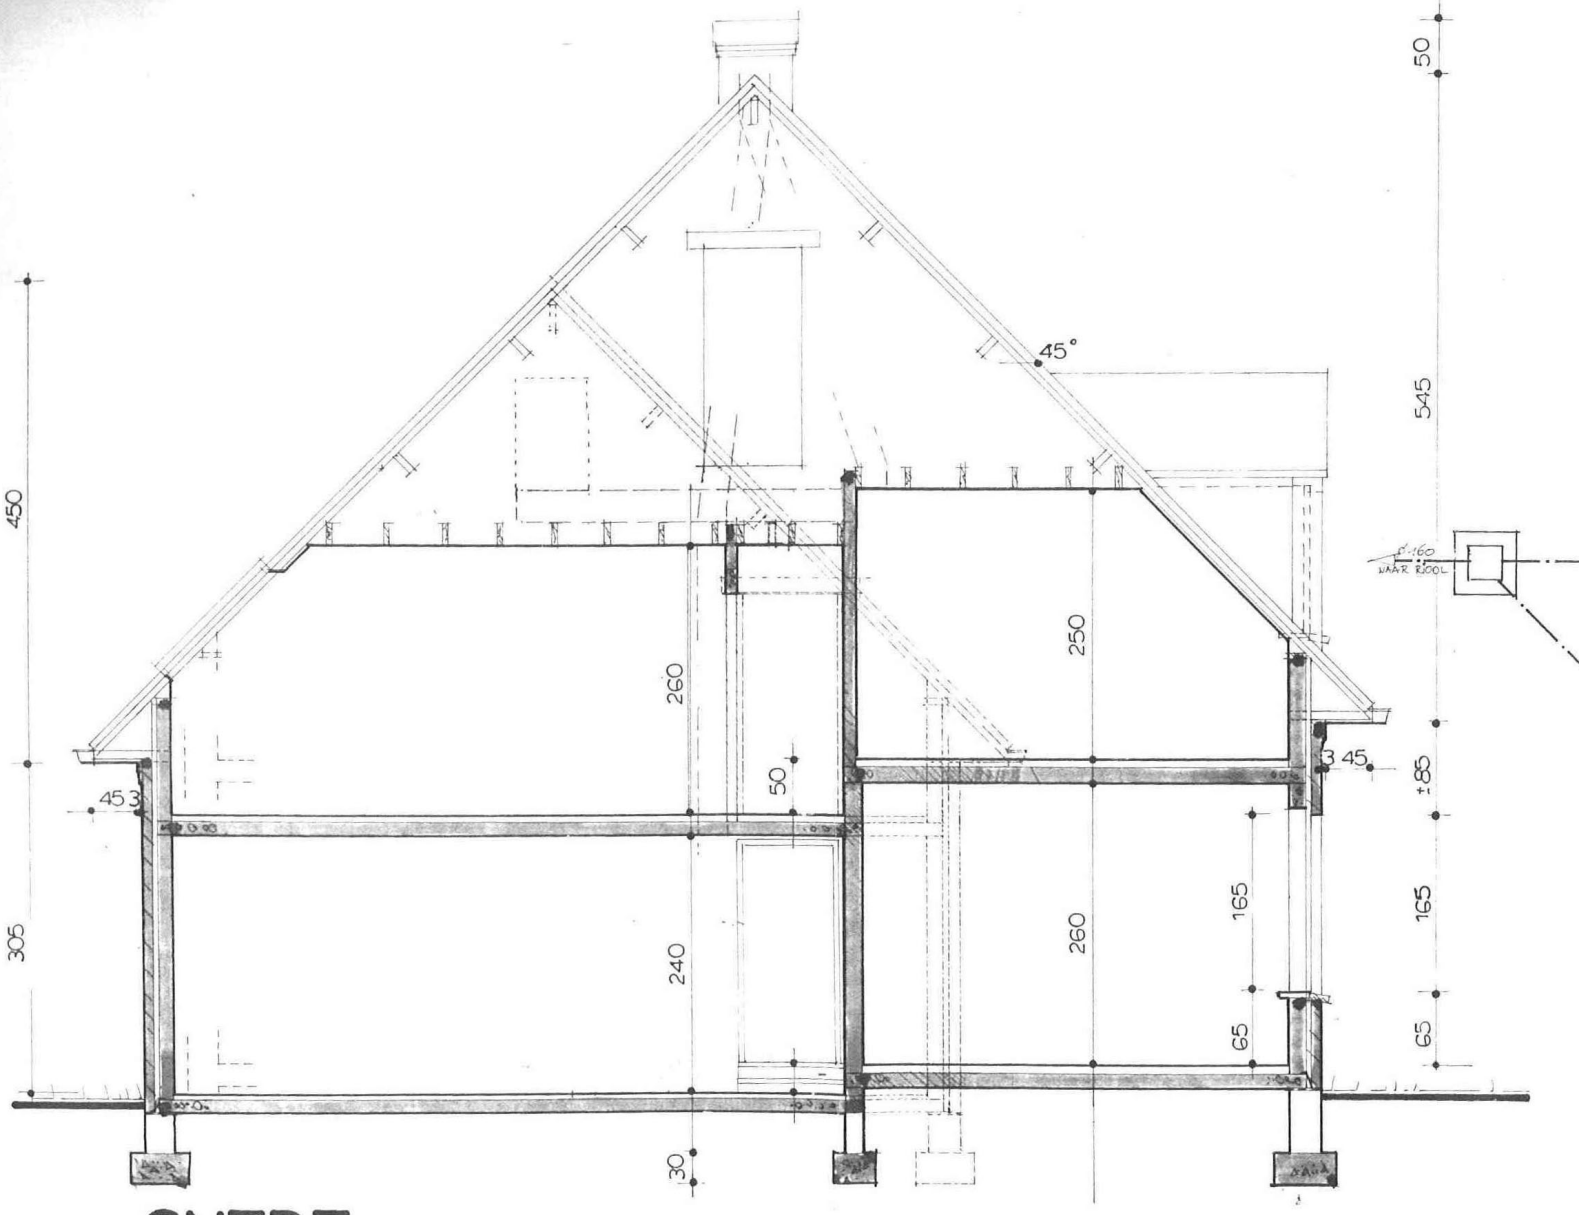
50
545
450
45°
260
250
50
45
3
3 45
±85
165
165
305
240
260
65
65
30
NAAR RIOOL

SNEDE

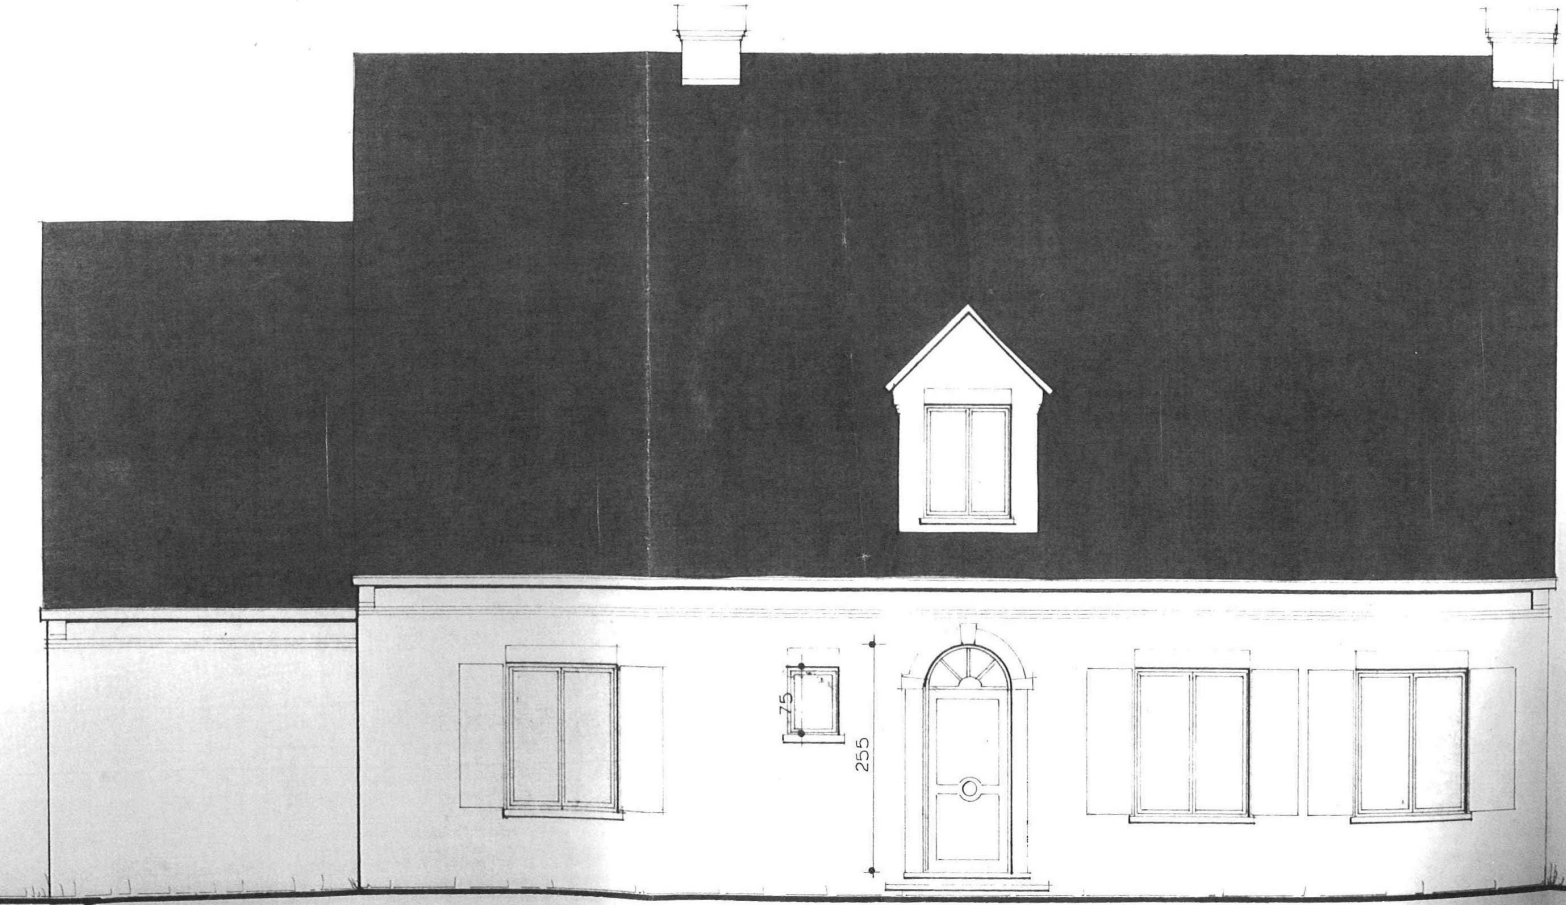

RECHTS

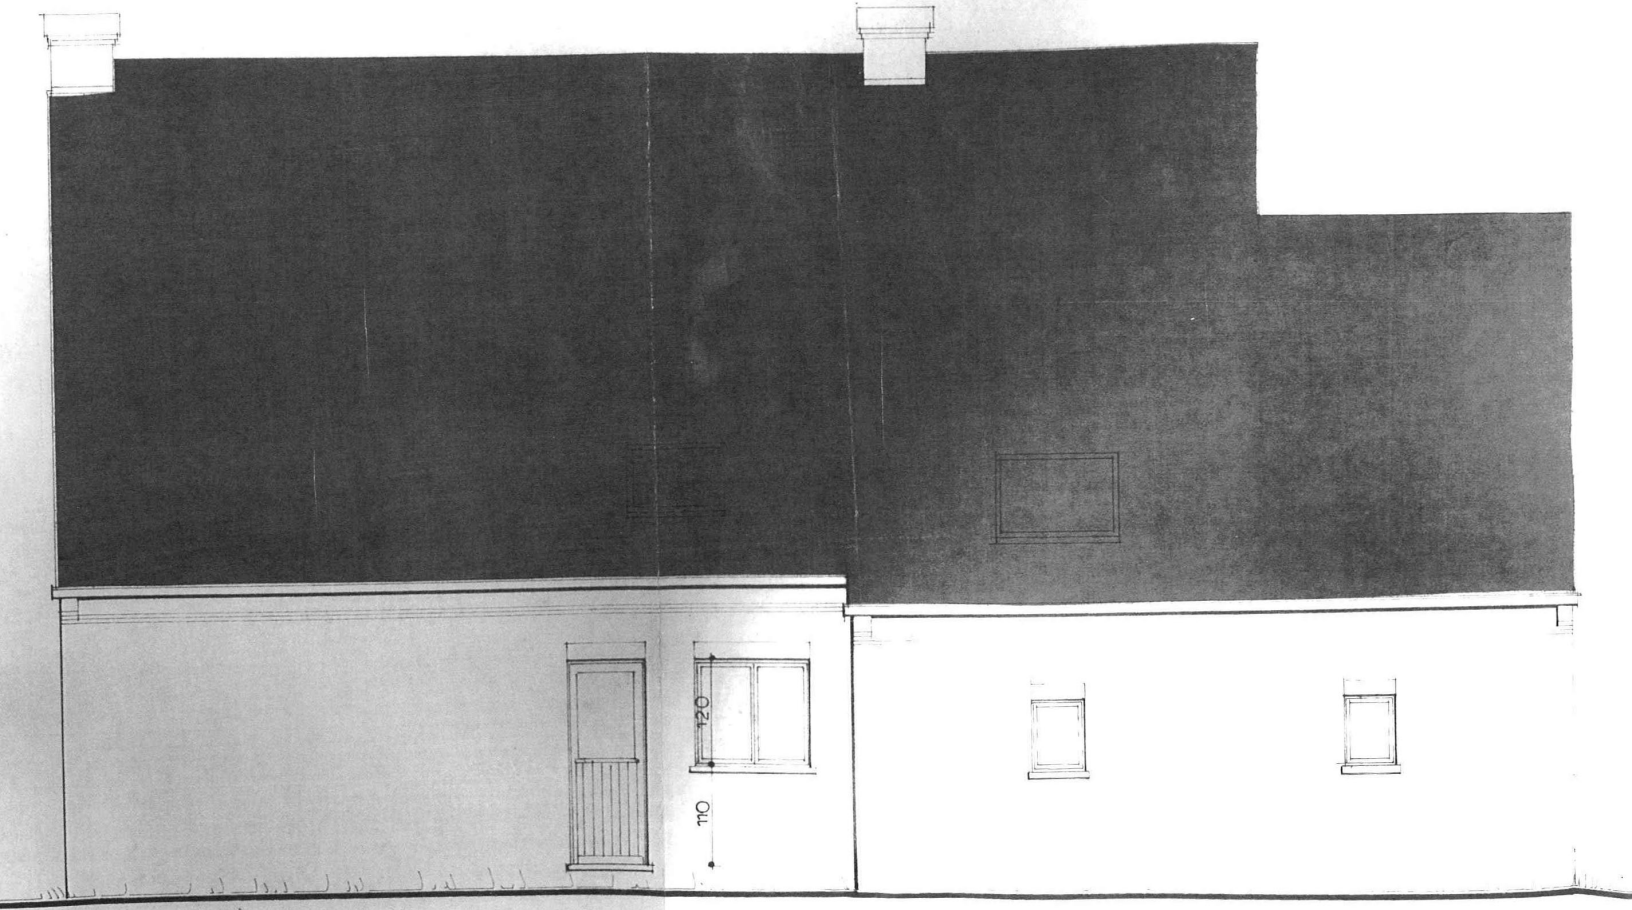

LINKS



VOORGEVEL



ACHTERGEVEL