


maatvoering en indeling zijn louter informatief

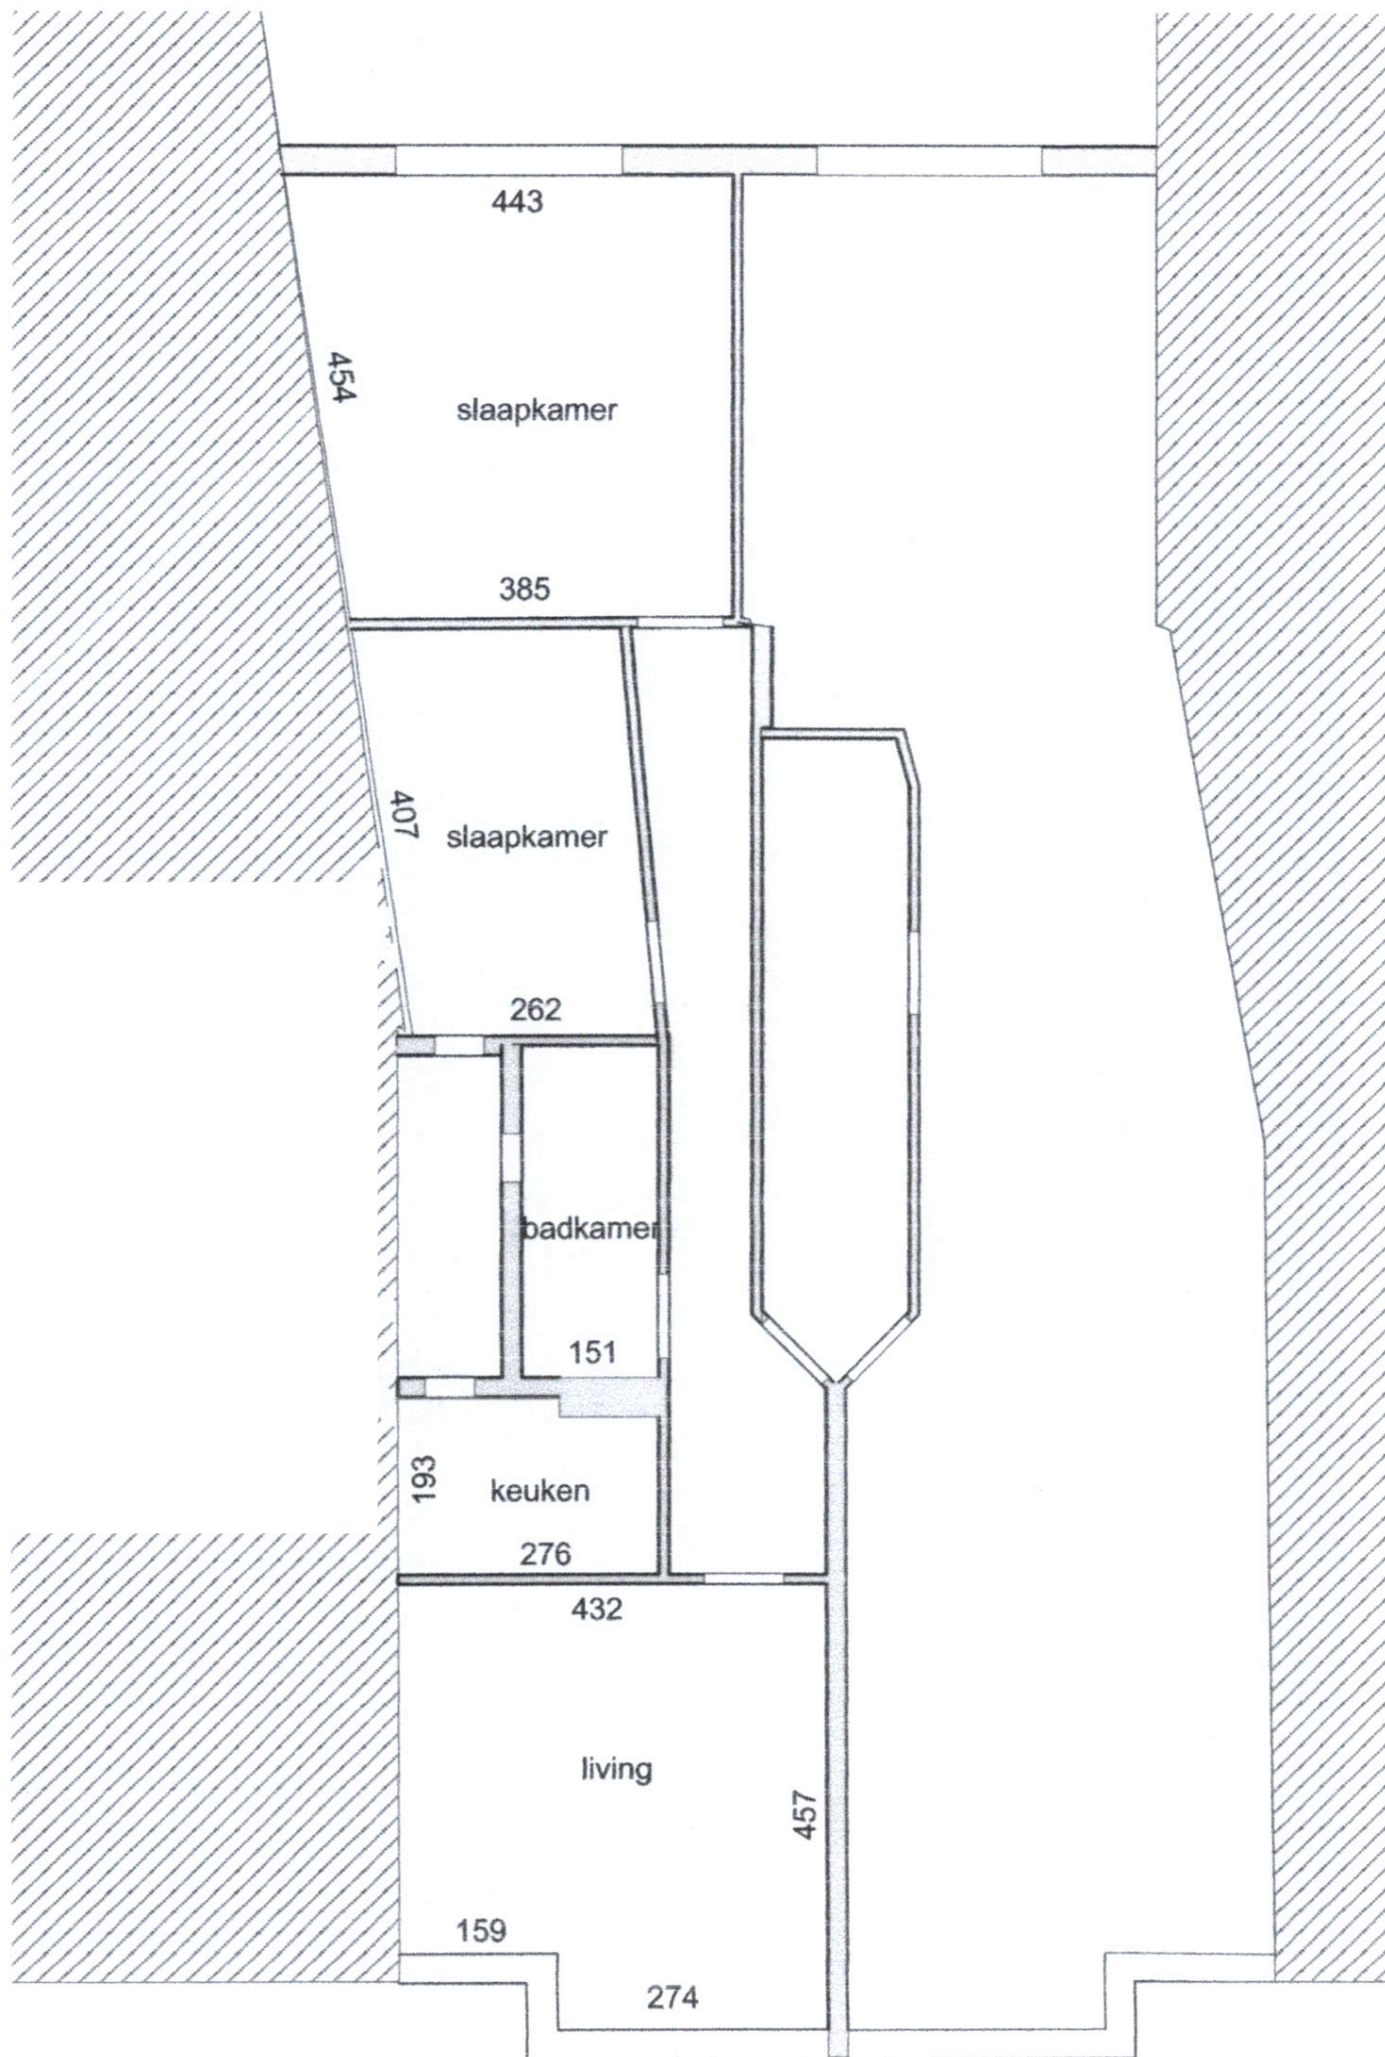

APPARTEMENT 4

Koning Albertstraat, 21 3500 Hasselt.