
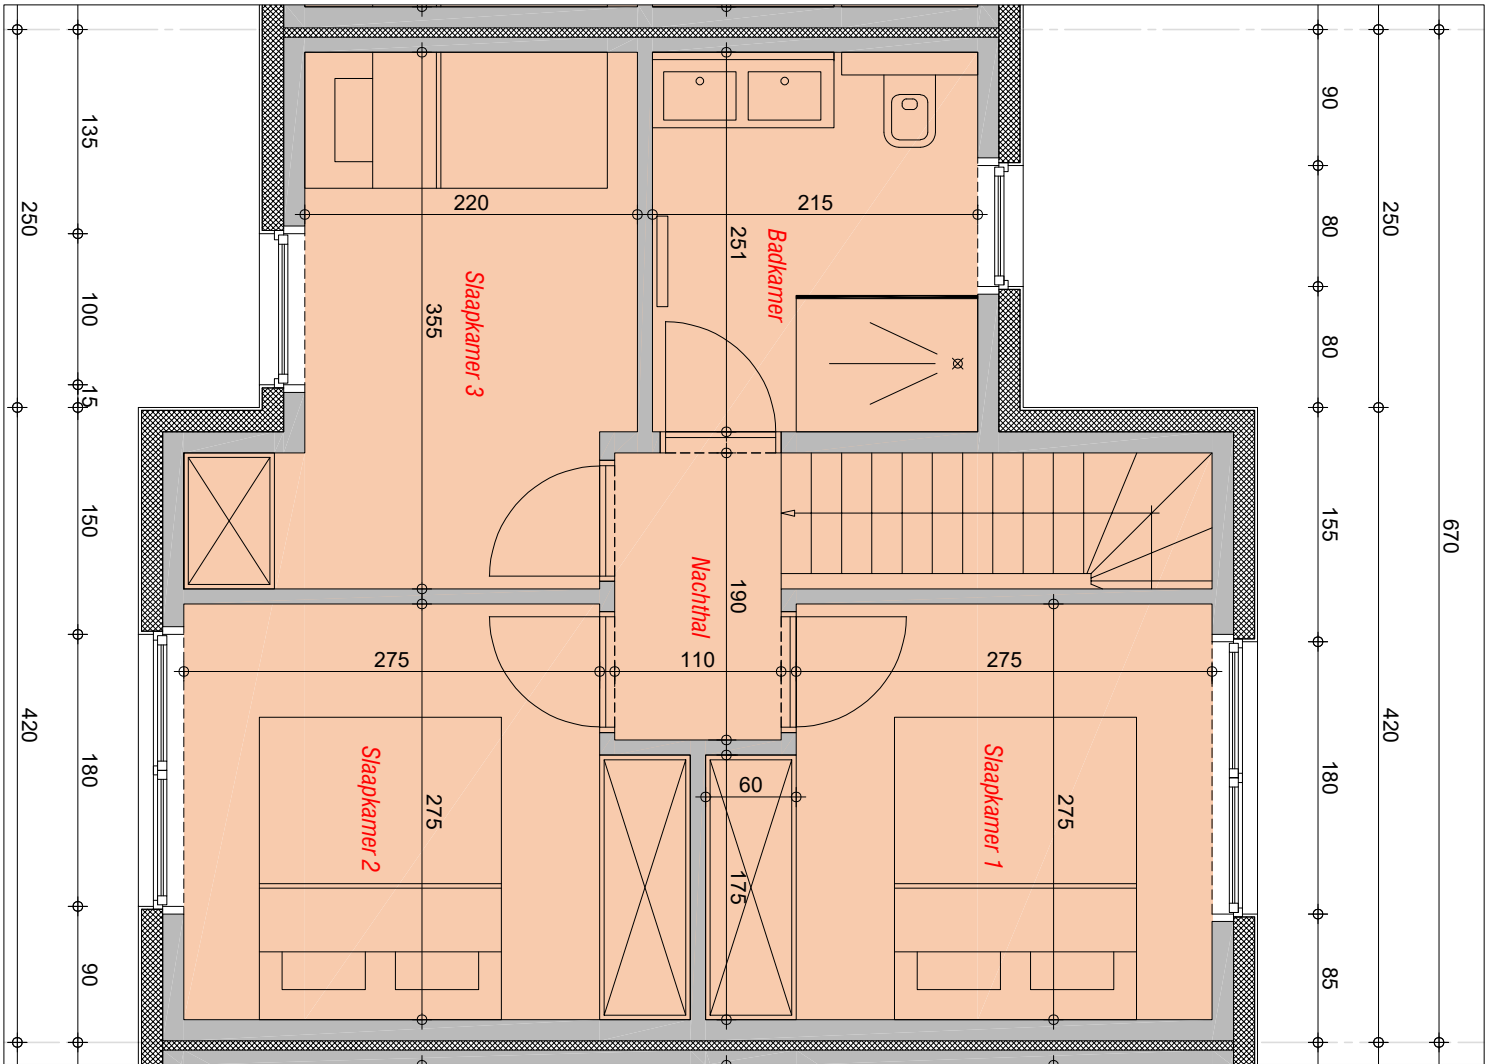
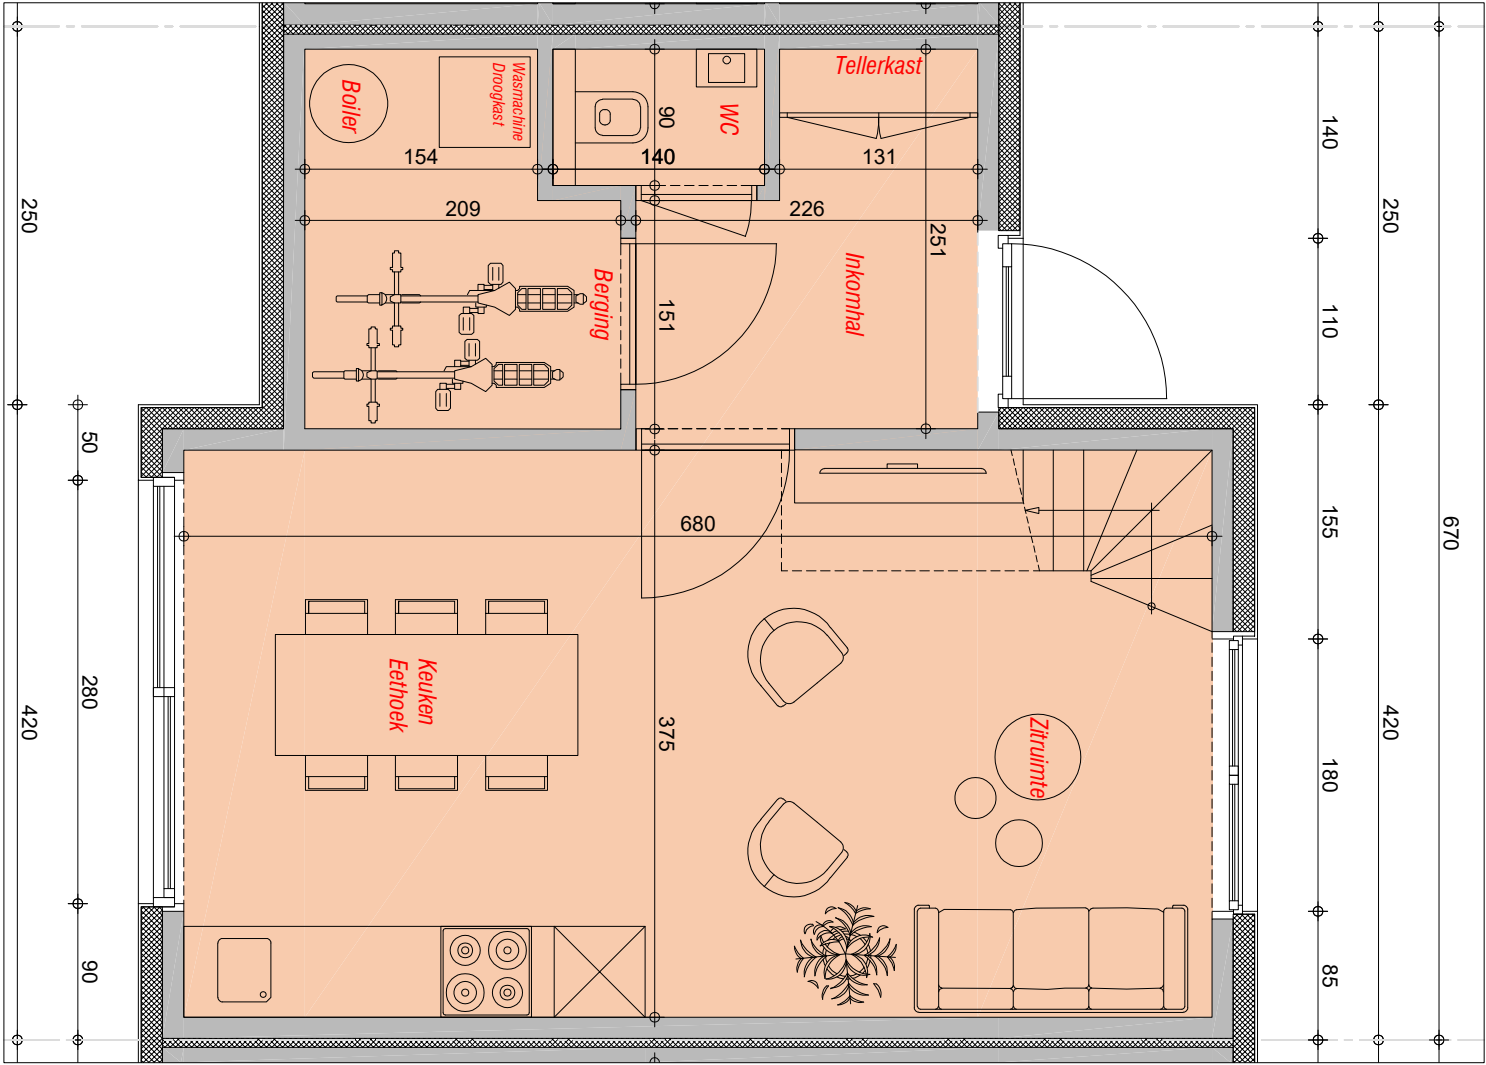


Geijkvloers

Verdieping

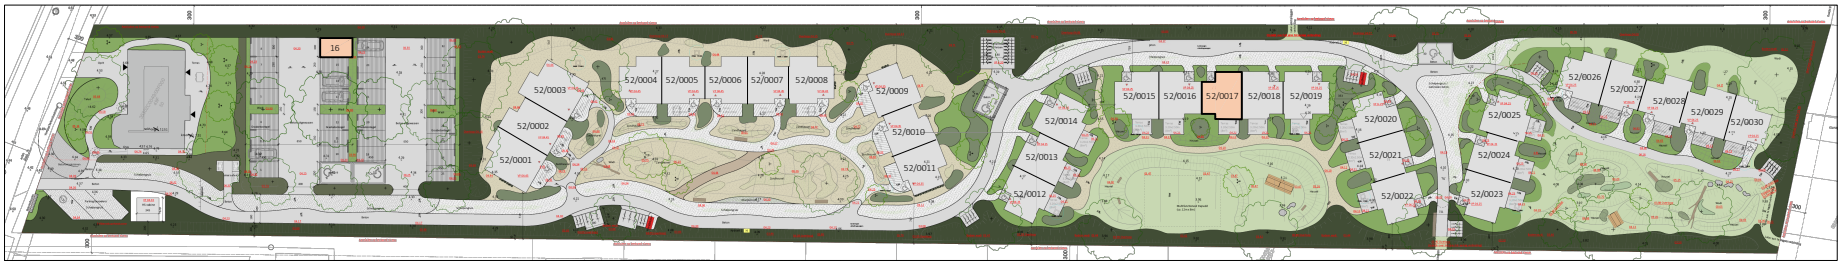

SABUAC - GROEP JACXSSENS
Westkapellesteenweg 10
8340 Oostkerke
Tel.: 050 60 54 87
Info@jacxsens.be
www.jacxsens.be

A-Plan Architectenbureau
Architect Piet Steyaert
Zeedijk 8
8620 Nieuwpoort
Tel.: 0475 45 49 23
piet@pietsteyaert.be

Vakantiepark De strandloper
Woning 52/0017
Bleekaertstraat 52 te 8450 Bredene
Plan onder voorbehoud van stabiliteitsstudie en studie technieken
Meubels en ingemaakte kasten louter ter illustratie

Koper:
Adres:
Tel.:
@:

Handtekening voor akkoord

Datum: ... / ... /2025