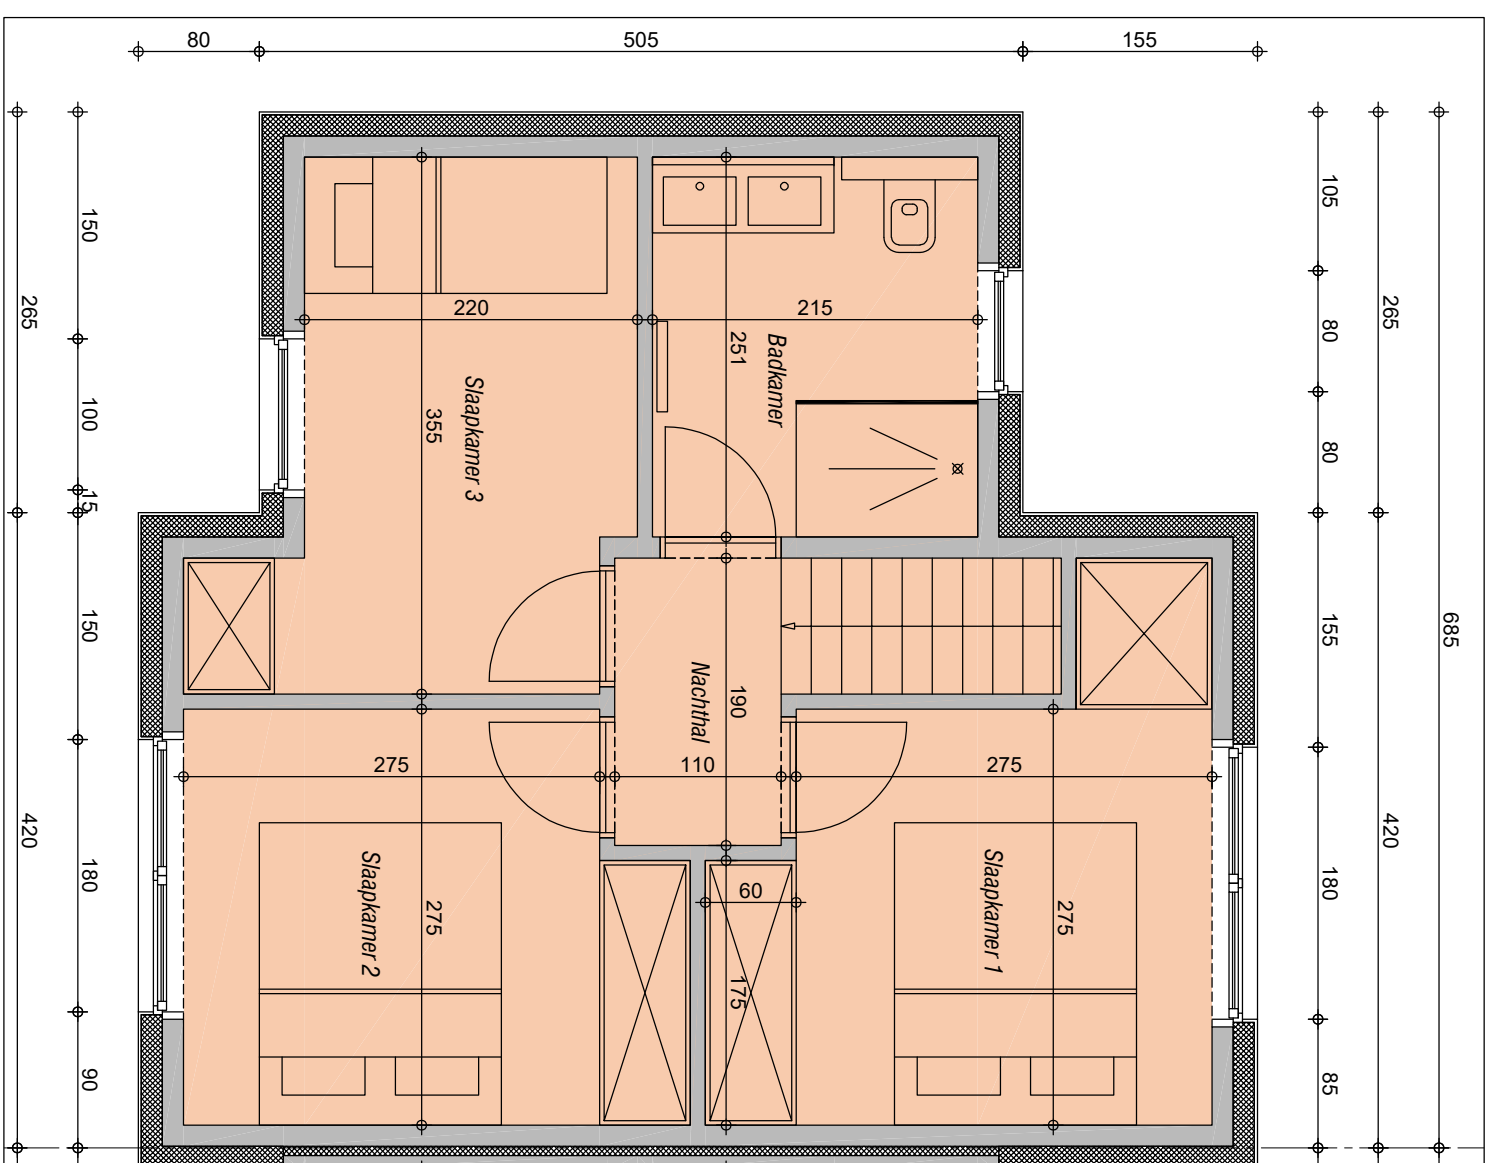
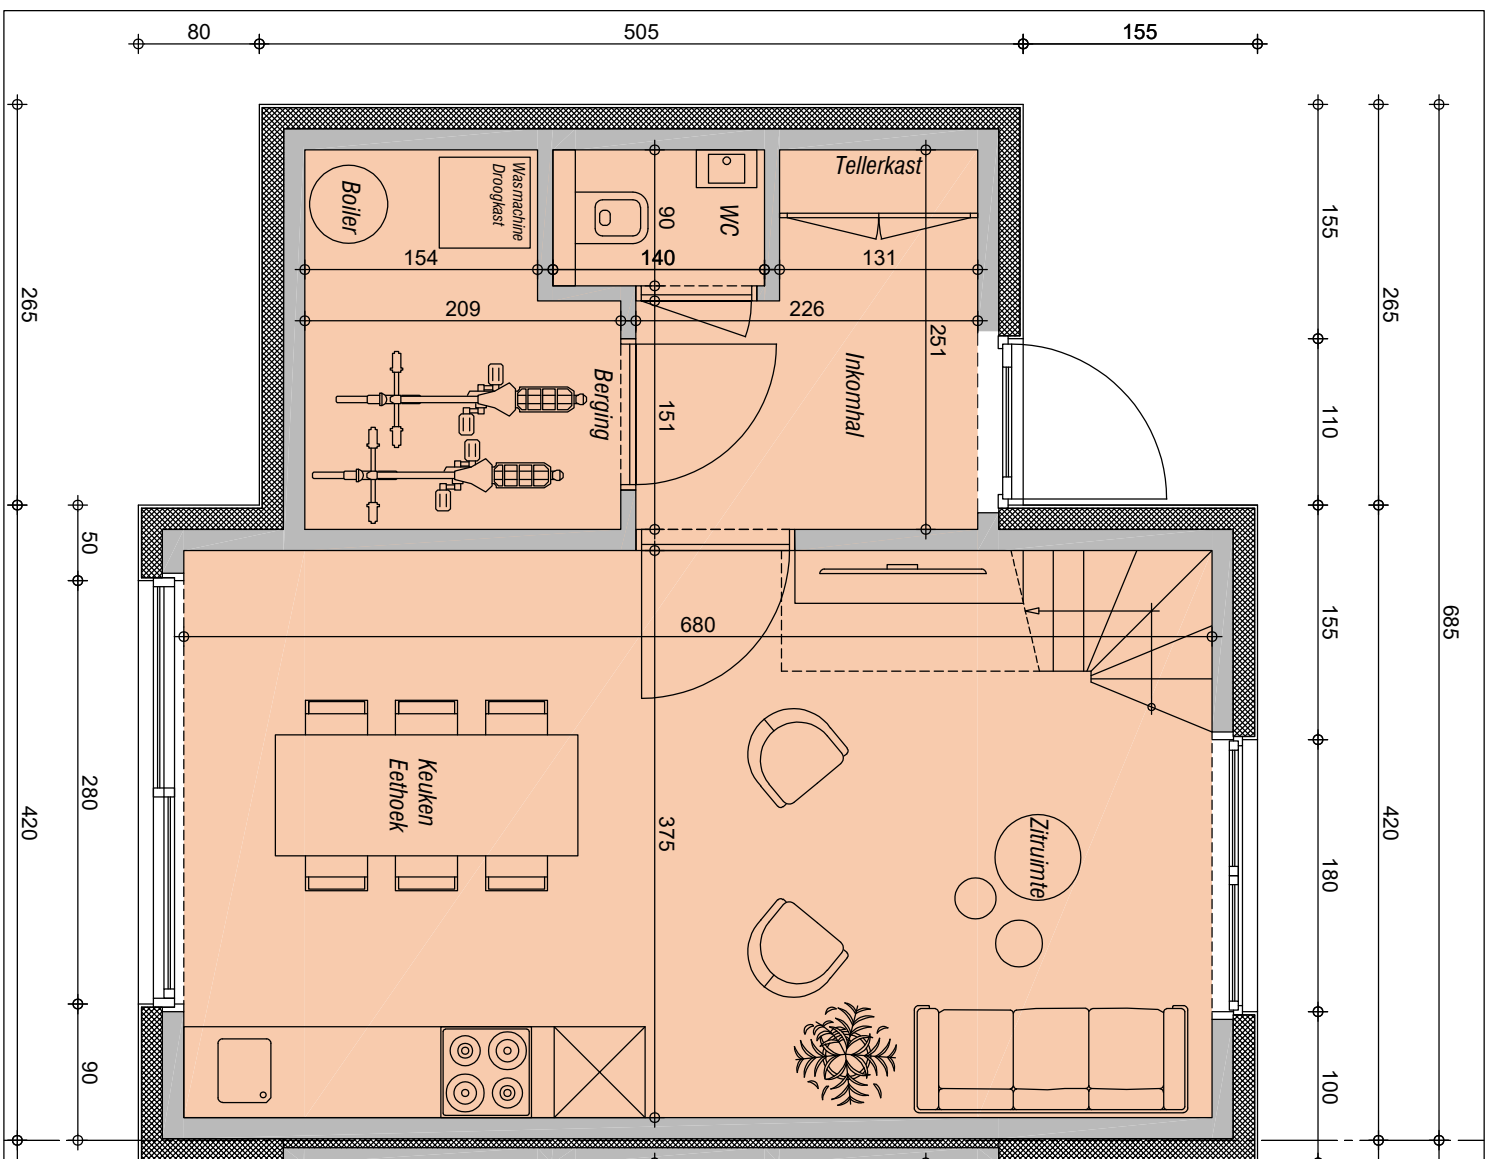


SABIJAC - GROEP JACXSSENS
Westkapellesteenweg 10
8340 Oostkerke
Tel.: 050 60 54 87
Info@jacxsens.be
www.jacxsens.be

A-Plan Architectenbureau
Architect Piet Steyaert
 Zeedijk 8
 8620 Nieuwpoort
 Tel.: 0475 45 49 23
 piet@pietsteyaert.be

Vakantiepark De strandloper
Woning 52/0020

DIECKMANN, J. C. 1970 Dielectric Plan onder voorbehoud van stabiliteitsstudie en studie technieken Meubels en ingemaakte kasten louter ter illustratie

Koper:
Adres:

Adres:

Tel.:

②

Handtekening voor akkoord

Datum: ... / ... /2025