




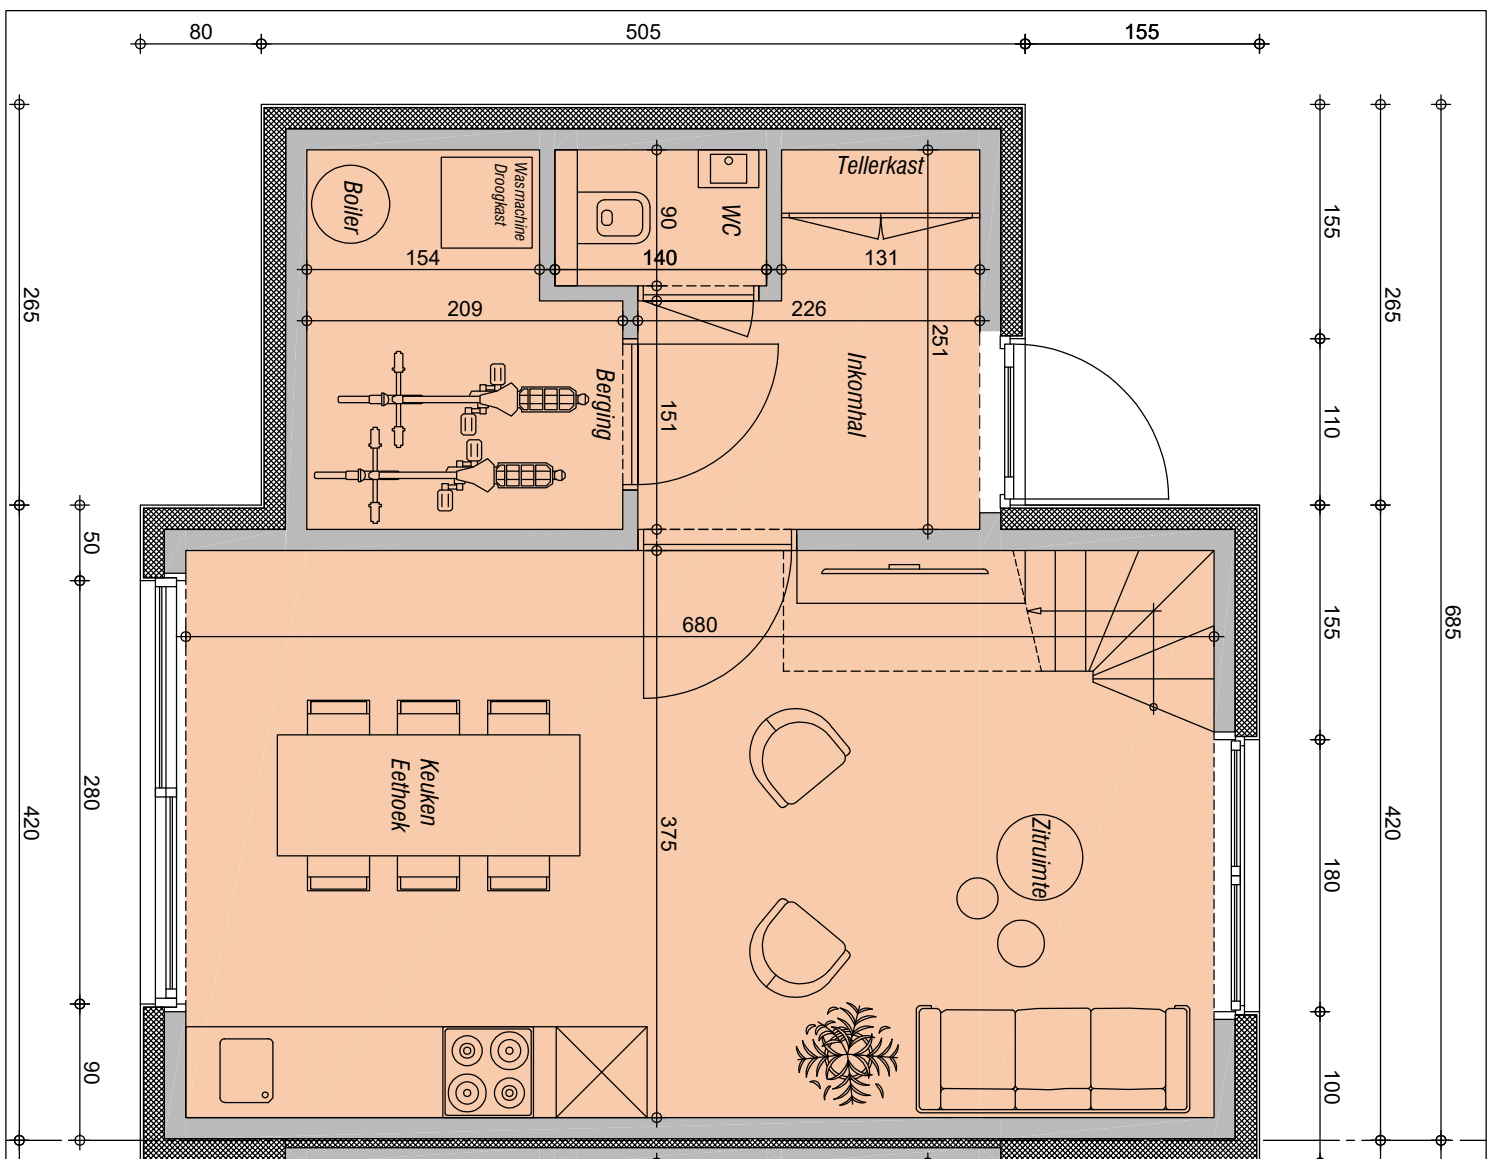

Gelijkvloers

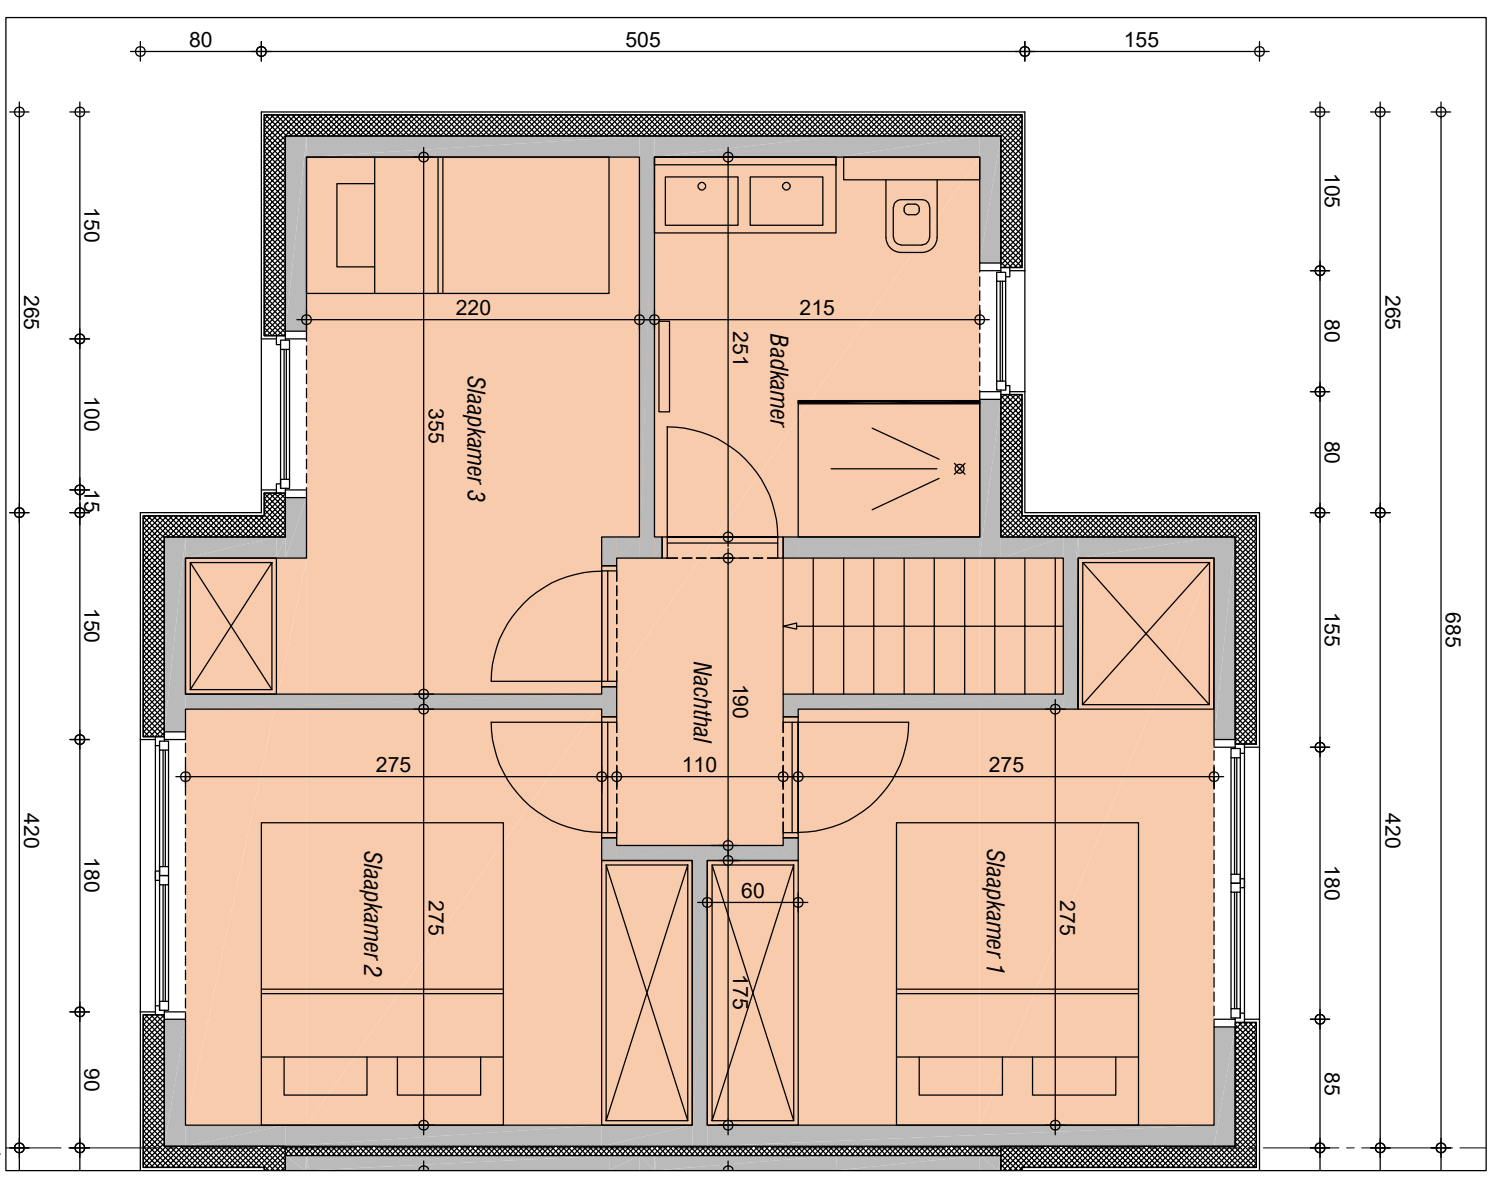

Verdieping

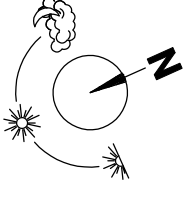

SABIJAC - GROEP JACXSSENS
Westkapellesteenweg 10
8340 Oostkerke
Tel.: 050 60 54 87
Info@jacxsens.be
www.jacxsens.be

A-Plan Architectenbureau
Architect Piet Steyaert
Zeedijk 8
8620 Nieuwpoort
Tel.: 0475 45 49 23
piet@pietsteyaert.be

Vakantiepark De strandloper

Woning 52/0023

Blekkertstraat 52 te 8450 Bredene

Plan onder voorbehoud van stabiliteitsstudie en studie technieken
Meubels en ingerichte kasten louter ter illustratie

Koper:
Adres:
Tel.:
@:

Handtekening voor akkoord
Datum: ... / ... /2025