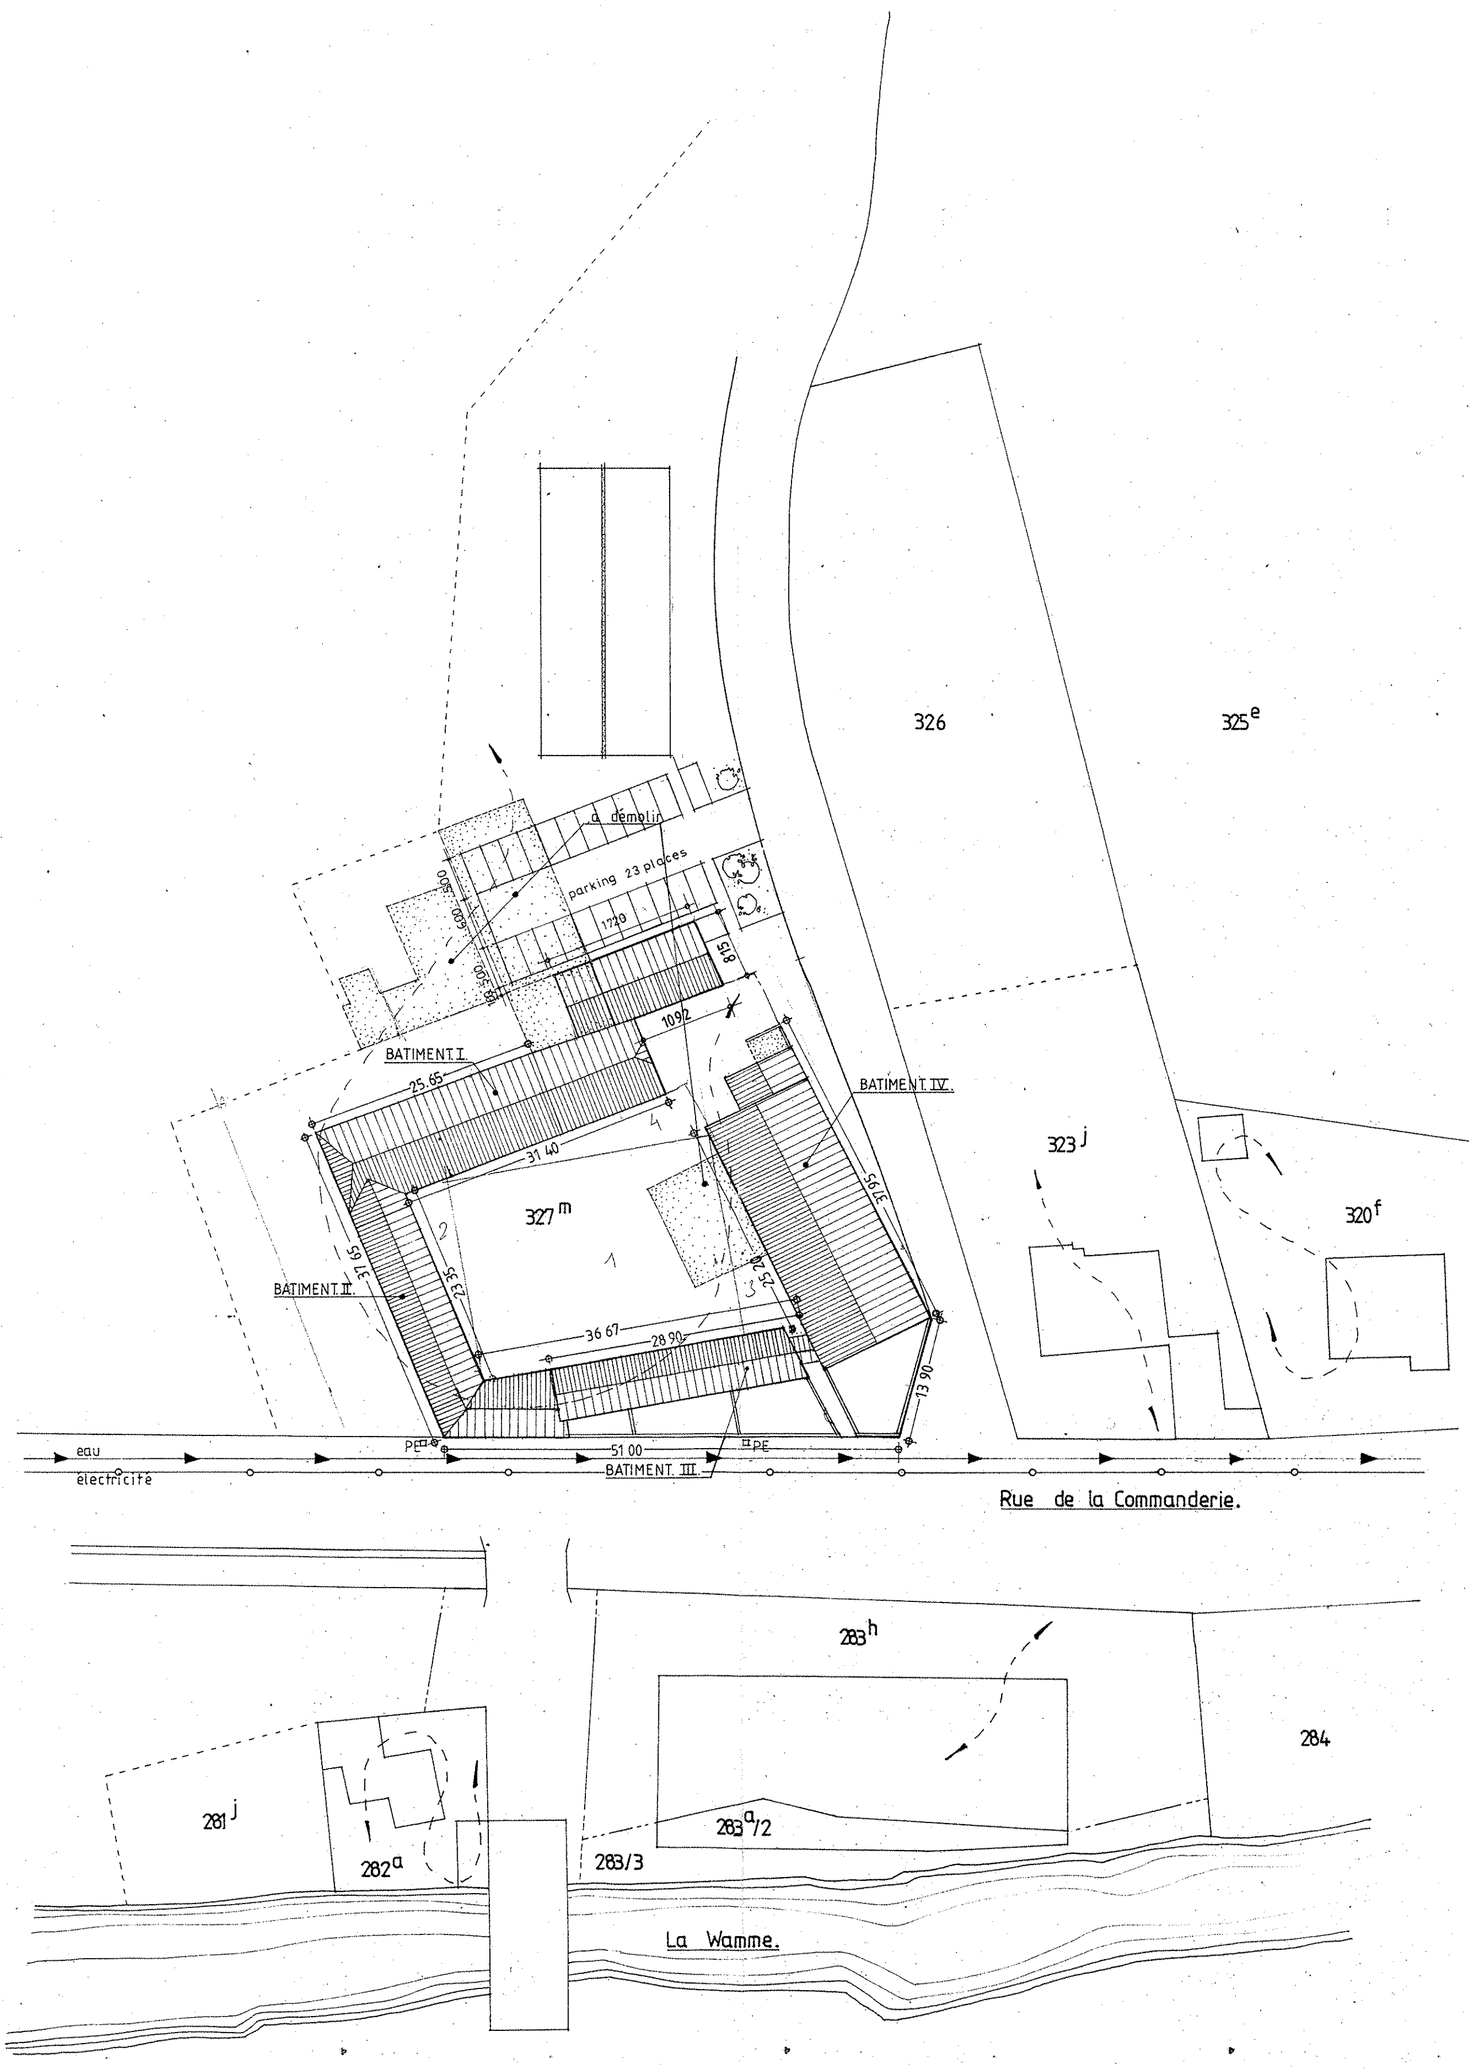

IMPLANTATION ECHELLE: 1/500

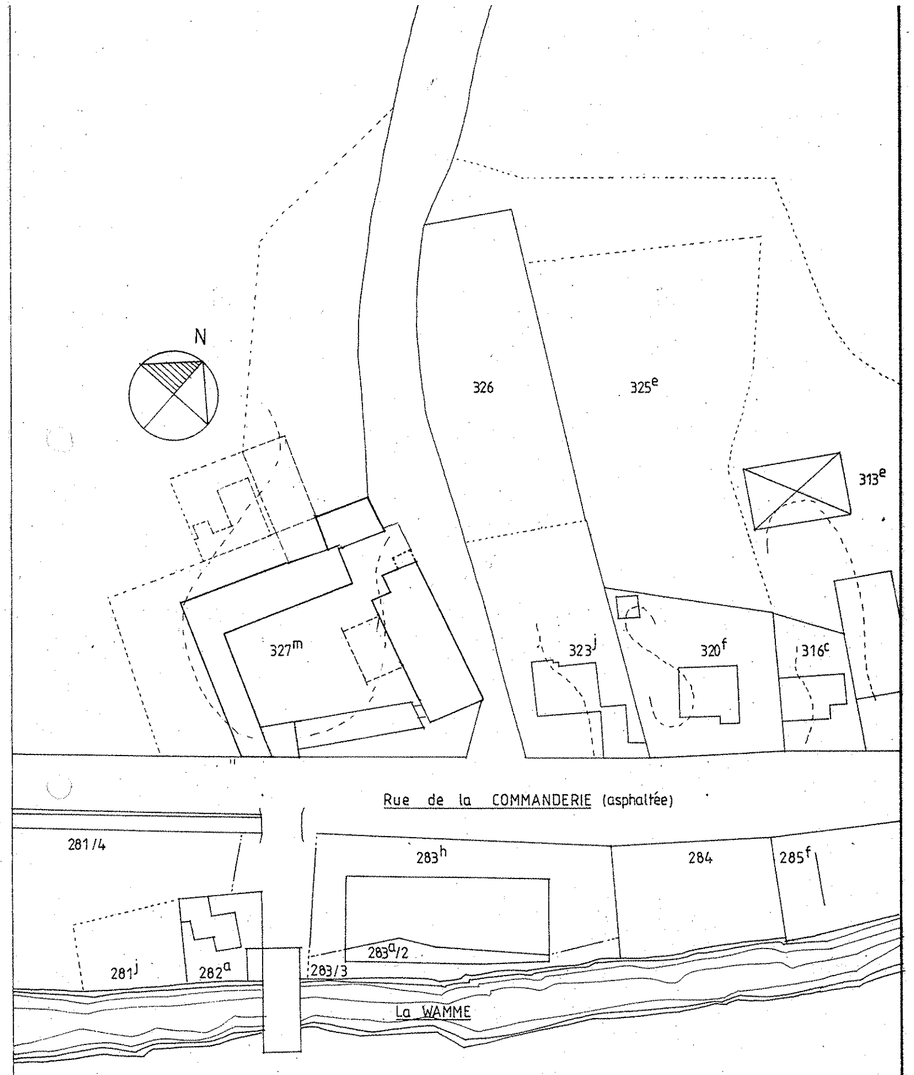

SITUATION ECHELLE: 1/1000

PROVINCE DE LUXEMBOURG	**SITUATION PROJETEE** **FERME DE LA COMMANDERIE**	
COMMUNE DE MARCHE	Rue de la Commanderie, 31 6900 MARCHE-EN-FAMENNE - HARGIMONT	
MAITRE DE L'OUVRAGE	**LA FAMENNOISE, SCRL** Chêne à l'Himage, 81 6900 MARCHE-EN-FAMENNE - MARLOIE	
ARCHITECTE	**Philippe LECOCQ** La Pimpernelle, 21 6900 Marche - en - Famenne Tél.: 084/31.22.33 Fax.:084/31.39.90	
Collaborateurs	Daniela NOTTURNI Natalie CRUCIFIX François – Xavier MARTIAT Elisabeth GERARD	
OBJET DU PLAN	**IMPLANTATION** **SITUATION**	1/500 1/1000
CADASTRE	PLAN	DATE
Section A n° 327 M	1/17	Le 08 septembre 1998 Le 02 mars 1999 Le 29 septembre 1999

LES AUTORISATIONS