



Plan de détail

Echelle 1/100

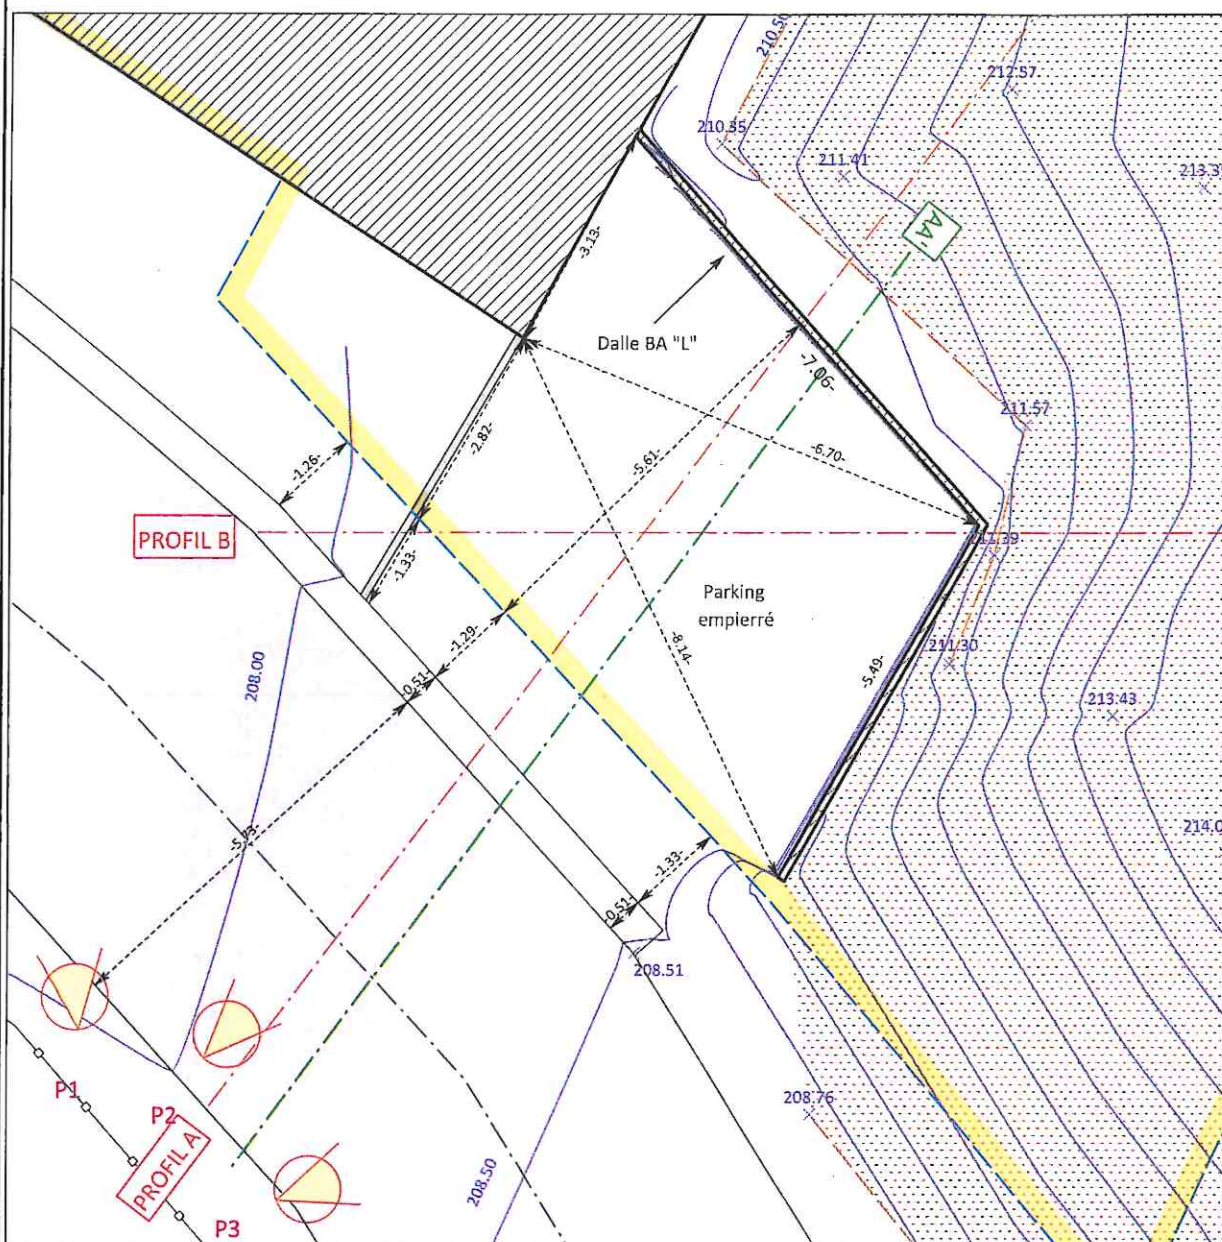

LEGENDE

×	Point de niveau		L en béton
---	Courbe de niveau		Bordure
---	Limite cadastrale		Empierrement
—○—○—○—	Clôture barbelés		Terre
- - -	Profil		Bâtiment existant
- - -	Bas talus		Parcelle 285 K
	Voirie		
	Filet d'eau		
	Haut talus		

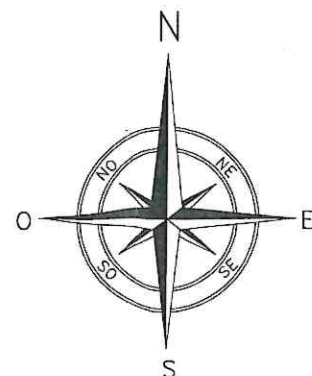

PROFIL AA'

Échelle : 1/100


Plan de comparaison : 206.00

X 229477.626 -> 229468.402

Y 108819.397 -> 108806.895

Distance cumulée : Abscisses

TN-Levé : hauteur

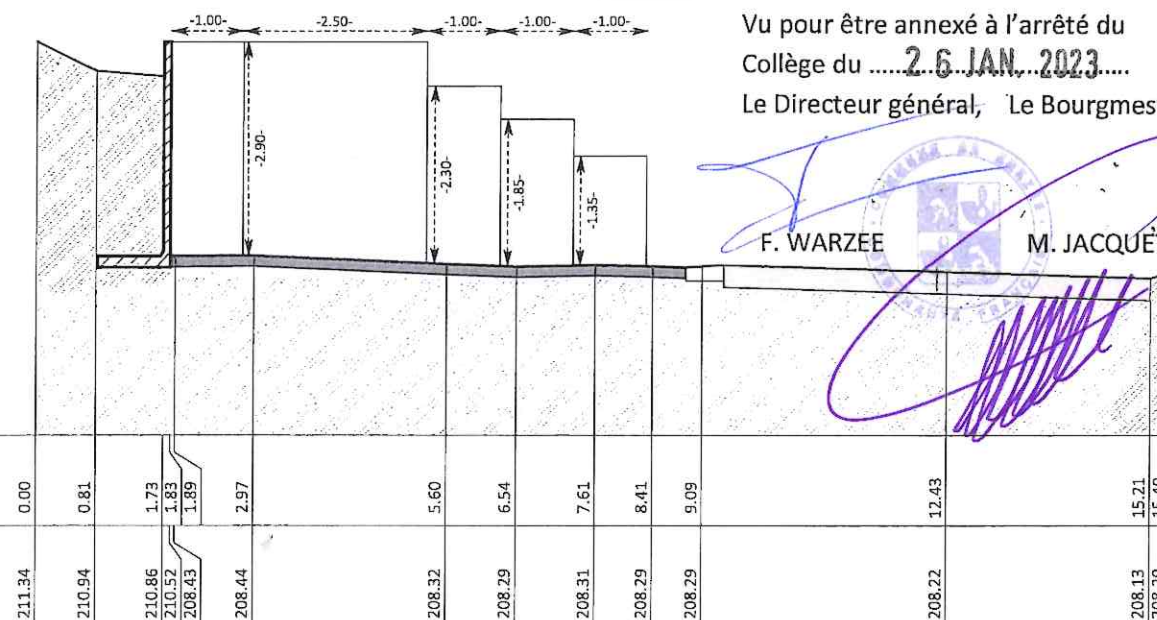

Elévation

Échelle : 1/100


Plan de comparaison : 206.00

X 229469.121 -> 229477.860

Y 108819.232 -> 108813.802

Distance cumulée : Abscisses

TN-Levé : hauteur

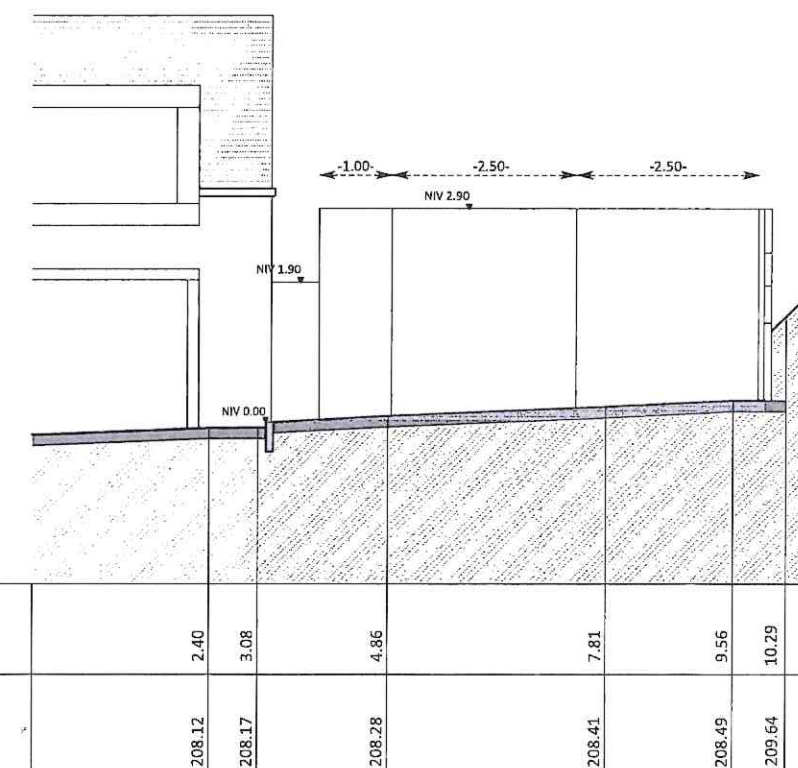

SITUATION EXISTANTE

(NOVEMBRE 2022)

HANIN Nathalie

Route de Mélines , 1

6997 - SOY

EREZEE /4DIV/ SOY / B / 285 K

Echelle : 1/100 - le 14/11/2022

Vu pour être annexé à l'arrêté du
Collège du**26 JAN. 2023**.....

Le Directeur général, Le Bourgmestre,

F. WARZEE

M. JACQUET

Denis Bonjean
SPRL

GEOMETRE-EXPERT

COORDINATION SECURITE SANTE

CERTIFICATION FEB

Rue des Vergers, 26

6990 - HOTTON

0486/134 183

info@denisbonjean.be

SITUATION EXISTANTE

(NOVEMBRE 2022)

HANIN Nathalie

Route de Mélines , 1

6997 - SOY

EREZEE /4DIV/ SOY / B / 285 K

Echelle : 1/200 - le 14/11/2022

Propriété de Mme HANIN Nathalie

B285k

B284k

211.42 = HSC

213.89 = FAITAGE

Dalle BA "L"

Parking
empierre

PROFIL B

PROFIL A

Partie déblayée
lors des travaux

PROFIL A

Échelle : 1/500

Plan de comparaison : 197.00

X 229468.679 -> 229490.778

Y 108815.565 -> 108815.565

Distance cumulée : Abscisses

TN-Levé : hauteur

Partie déblayée
lors des travaux

PROFIL B

Échelle : 1/500

Plan de comparaison : 197.00

X 229468.679 -> 229490.778

Y 108815.565 -> 108815.565

Distance cumulée : Abscisses

TN-Levé : hauteur

LEGENDE

× Point de niveau

--- Courbe de niveau

--- Limite cadastrale

--- Clôture barbelés

--- Profil

--- Bas talus


Voirie

Filet d'eau

Haut talus

Bâtiment existant

Parcelle 285 K

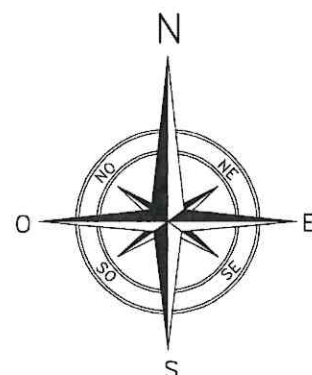

Remarque :

Déblais de + 54 m³ par rapport à la situation antérieure de 2021

Denis Bonjean
SPRL

GEOMETRE-EXPERT

COORDINATION SECURITE SANTE

CERTIFICATION PEB

Rue des Vergers, 26

6990 - HOTTON

0486/134 183

info@denisbonjean.be

SITUATION ANTERIEURE

(2021)

HANIN Nathalie

Route de Mélines , 1

6997 - SOY

EREZEE /4DIV/ SOY / B / 285 K

Echelle : 1/200 - le 14/11/2022

PROFIL A

Échelle : 1/500

Plan de comparaison : 198.00

X 229468.071 -> 229488.063

Y 108807.728 -> 108834.193

Distance cumulée

Terrain naturel

PROFIL B

Échelle : 1/500

Plan de comparaison : 198.00


X 229468.071 -> 229488.063


Y 108807.728 -> 108834.193

Distance cumulée

Terrain naturel

LEGENDE

 -  Point de niveau
-  Courbe de niveau
-  Limite cadastrale
-  Clôture barbelés
-  Profil
-  Bas talus
-  Voirie
-  Filet d'eau
-  Haut talus
-  Bâtiment existant
-  Parcelle 285 K

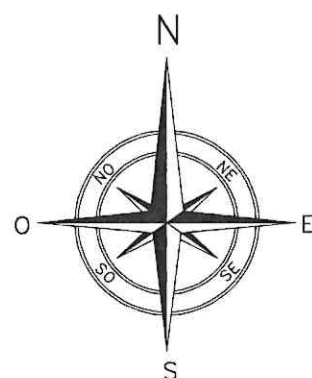

Denis Bonjean
SPRL

GEOMETRE-EXPERT

COORDINATION SECURITE SANTE

CERTIFICATION FEB

Rue des Vergers, 26

6990 - HOTTON

0486/134 183

info@denisbonjean.be