

# PROPOSITION DE DIVISION


**HANIN Nathalie**  
Rue de l'Espinette  
**6997 - SOY (NY)**

Echelle : 1/200 - A3 - le 18/10/2023

## LEGENDE

- Limite cadastrale
- x-x-x Clôture barbelés
- Division
- Voie
- Filet d'eau
- ▨ Bâtiment existant
- Lot A 285 K (481 m<sup>2</sup>)
- Lot B 285 K (315 m<sup>2</sup>)

Remarque :  
le périmètre n'a pas été rétabli de façon contradictoire avec les propriétaires riverains mais en fonction de l'occupation du terrain à savoir le... et intégration des données cadastrales.  
La limite de division est rendue contradictoire par la signature de ce plan par les demandeurs.

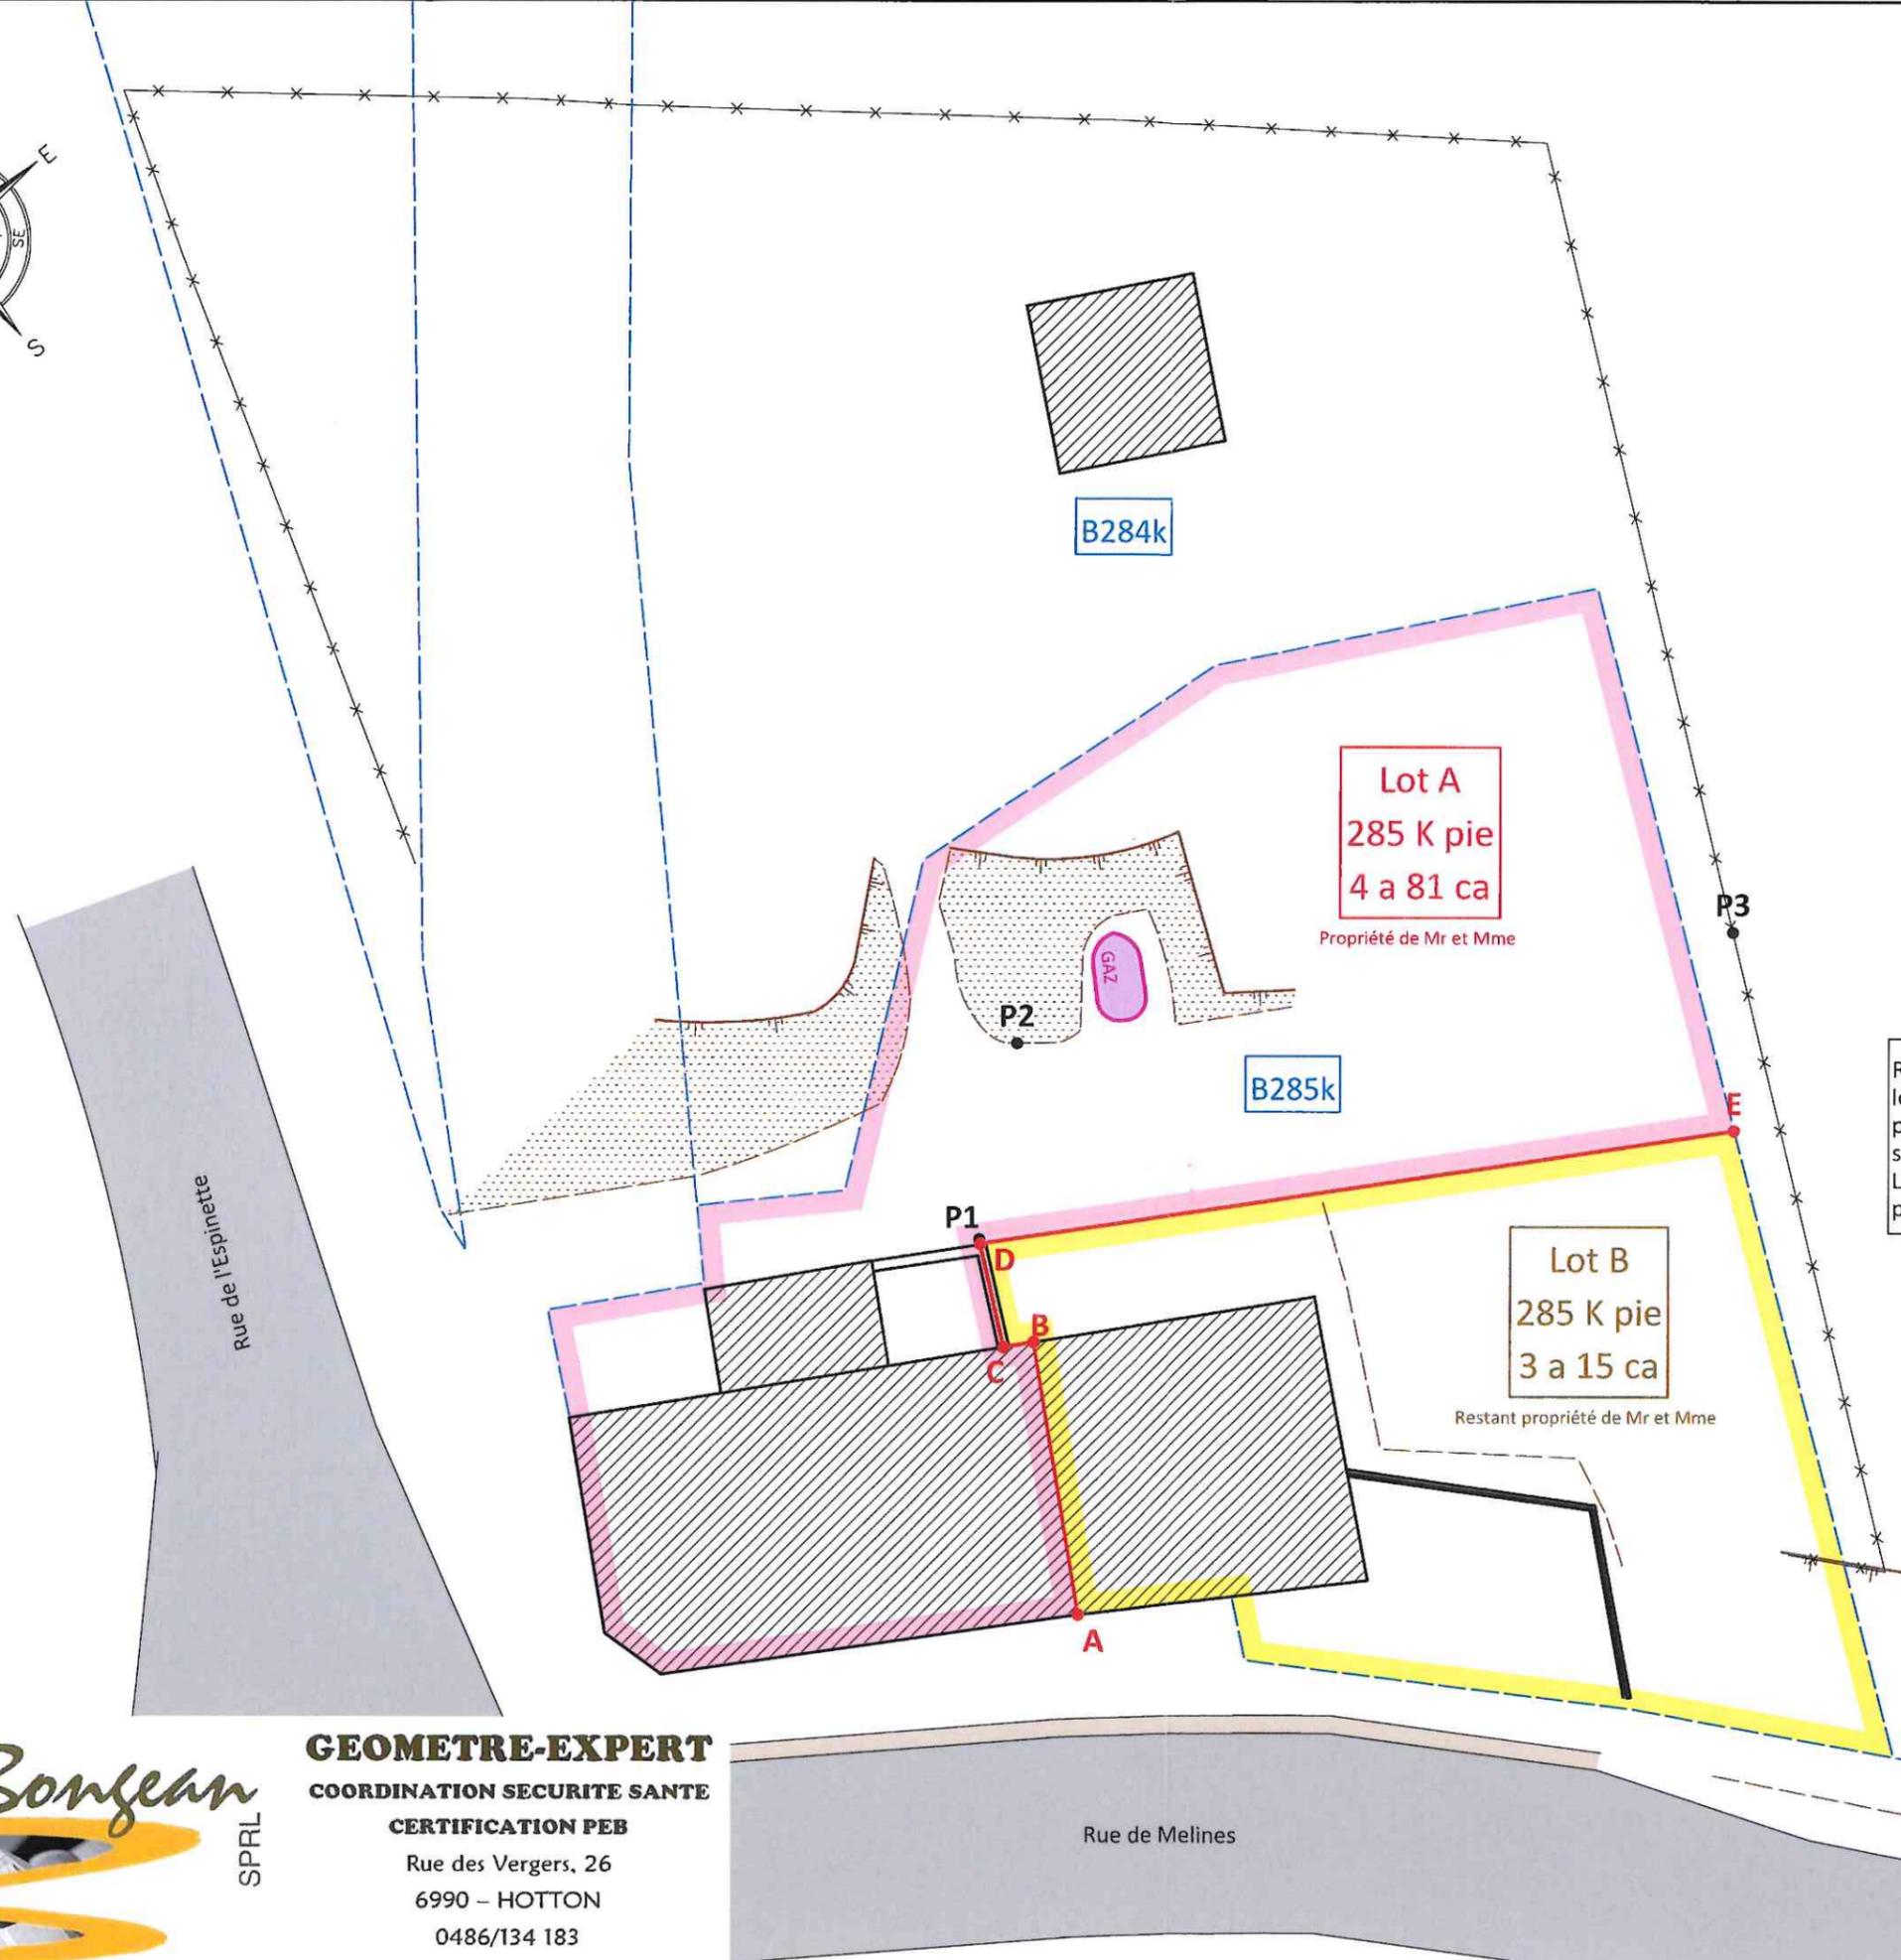

**Denis Bonjean**  
SPRL

**GEOMETRE-EXPERT**  
COORDINATION SECURITE SANTE  
CERTIFICATION PEB  
Rue des Vergers, 26  
6990 - HOTTON  
0486/134 183  
info@denisbonjean.be