

Extrait cadastral



Les données cadastrales de ce document parcellaire appartiennent exclusivement à l'Administration Générale de la Documentation patrimoniale

Commune de TENNEVILLE
3 ème division - ERNEUVILLE -

Section B - 687D et 710P -

Adresse: Beaulieu, 3

Lieu-dit: "Beaulieu"

Plan de Division

APPROBATIONS

Levé et dressé par le Géomètre - expert
assermenté par le Tribunal de première
instance de Neufchâteau
soussigné
Bertrix, le 26/05/2025

Luc Quevrin
N° id conseil fédéral Geo040250

Date du plan : 26/05/2025

Echelle du plan: 1/500

Système de coordonnées: LAMBERT 72

Luc QUEVRIN
Géomètre-expert
Rue de Renaumont, 112
B-6880 Bertrix

Tél. : 061/41.43.14
Gsm : 0496/46.94.62

Numéro d'identification: 83014 /10251
Arrêté Royal du 18/11/2013

MESURAGE
Echelle: 1/500




COORDONNEES LAMBERT 72

N°	X	Y	Nature
23	235727.39	90289.36	coin clôture
24	235728.60	90286.73	point intégré
25	235728.75	90286.14	point intégré
26	235729.94	90283.32	point intégré
27	235731.79	90276.70	point intégré
28	235734.28	90269.39	point intégré
29	235735.44	90263.80	point clôture
30	235736.56	90258.68	point clôture
31	235736.33	90253.43	point clôture
32	235739.41	90244.56	point clôture
33	235740.35	90237.92	point clôture
34	235740.84	90235.27	point clôture
35	235744.53	90220.81	point clôture
36	235744.74	90217.14	point intégré
37	235745.72	90213.85	point intégré
38	235747.29	90211.21	point intégré
62	235741.38	90291.85	borne pierre existante
63	235770.64	90296.44	point haie vive
65	235772.96	90281.53	point haie vive
66	235776.80	90268.59	borne Féno à placer
67	235777.86	90264.72	point bâtiment
68	235778.84	90262.50	point bâtiment
69	235780.31	90259.38	point bâtiment
70	235781.91	90255.71	point intégré
71	235789.22	90243.94	point intégré
72	235794.19	90238.68	point intégré
73	235794.62	90222.09	point clôture
74	235793.95	90214.43	point clôture
75	235787.28	90214.04	point clôture
76	235778.34	90213.21	point clôture
77	235765.77	90211.80	point clôture
78	235762.12	90209.30	point haie vive
79	235735.92	90261.61	borne Féno à placer

Les limites et sommets non justifiés ne sont pas matérialisés

L'objet de ce plan est la division des parcelles N° B/687D et 710P.
Seules les limites créées par la division seront opposables aux parties.
Les limites du périmètre des parcelles divisées n'ont pas fait l'objet d'une délimitation contradictoire et sont données sans garantie. A charge pour les indivisaires, s'ils le désirent, de faire procéder à la délimitation contradictoire de leur lot

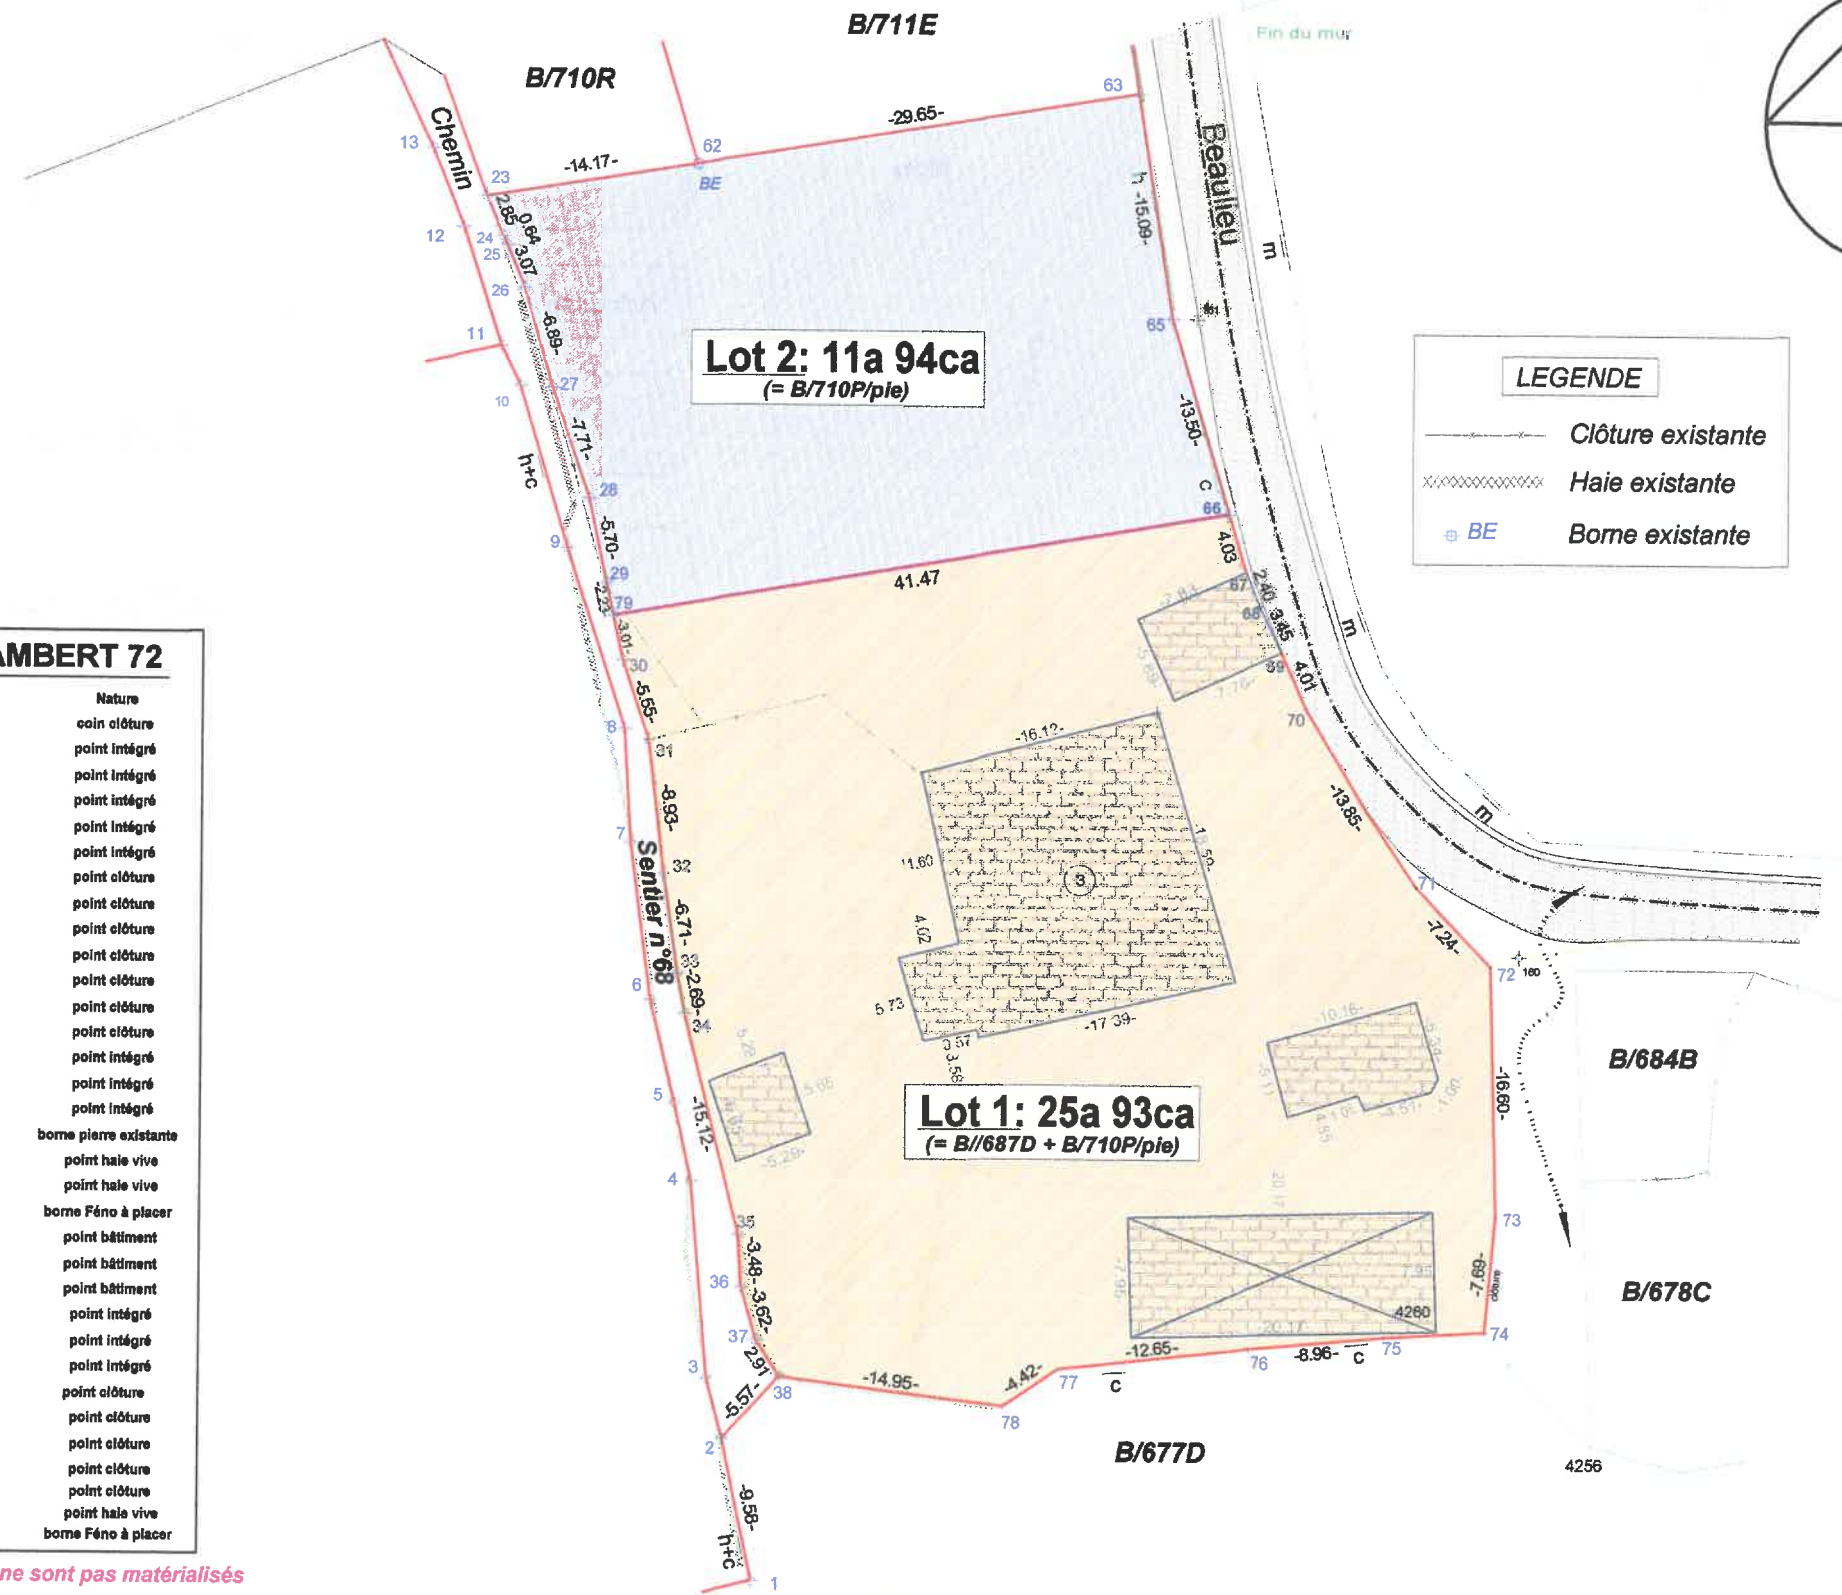

Les limites ont été replacées sur base du plan Rossignol N° 83014/72
du dossier de remesurage DGLPG N° ENV0102 plan 83014/10153 et des limites naturelles existantes