



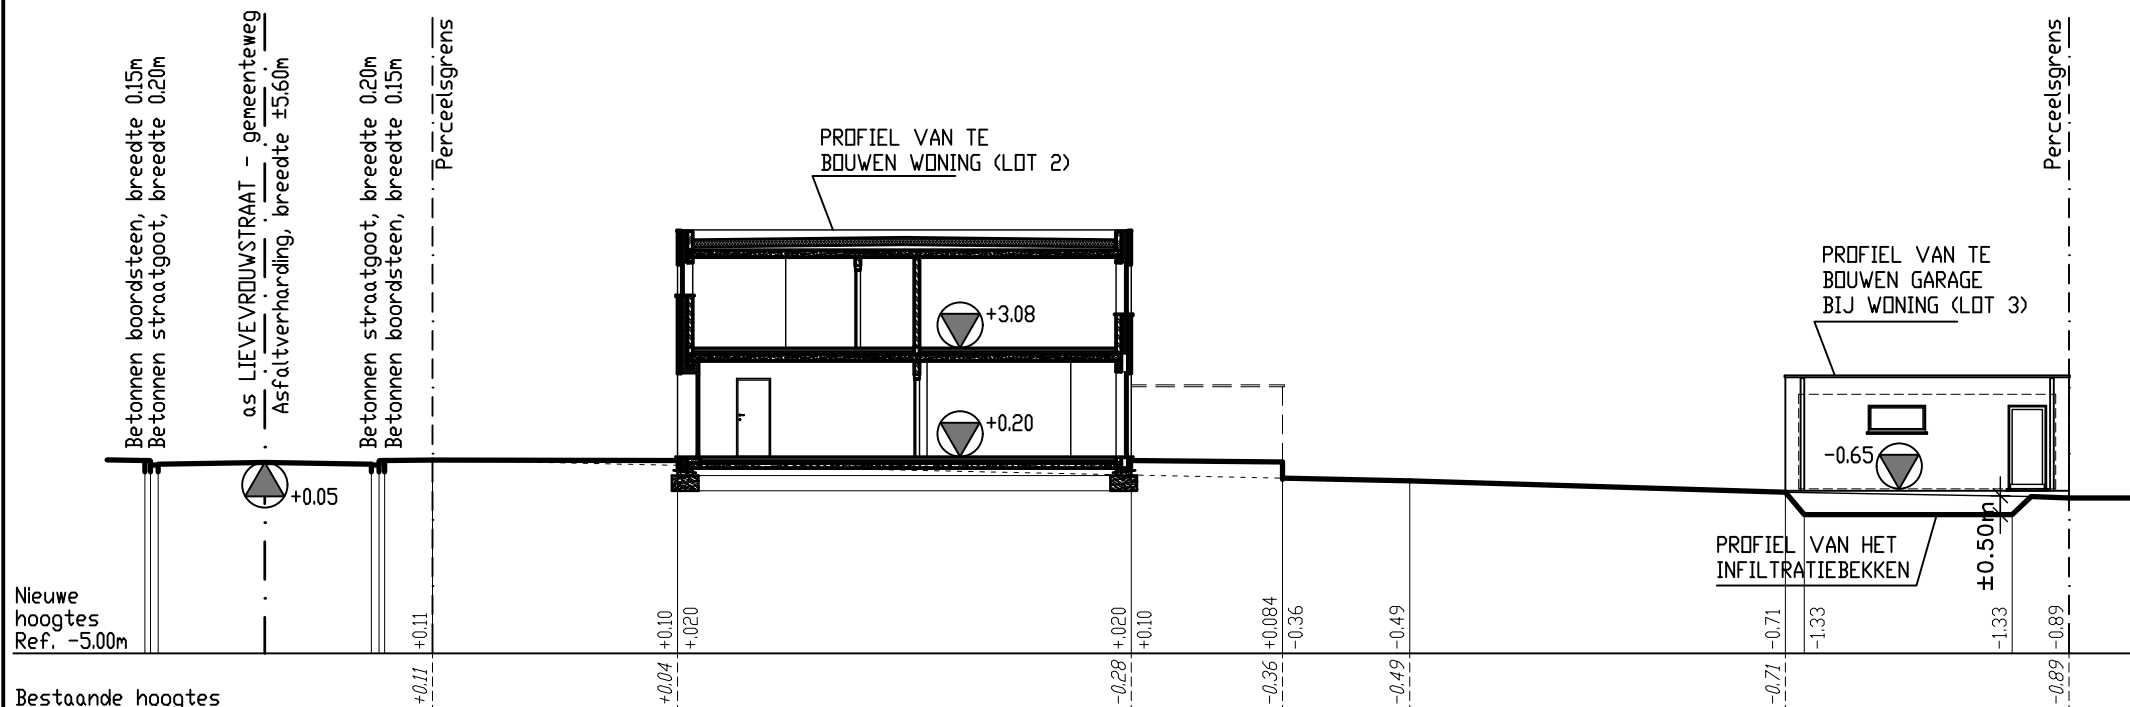

TERREINPROFIEL MM (Lot 3)

Schaal 1/200

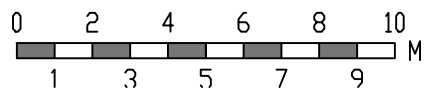

RDI 268 - BA

25/09/2025 - blad 4/29

PROVINCIE: OOST-VLAANDEREN
GEMEENTE: 9310 AALST (Moorseel)
KADASTER: Aalst 8e Afd./Moorseel - Sectie B - nr. 296G
LIGGING: Lievevrouwstraat 48

ONTWERP: BOUWEN VAN 3 WONINGEN

OPDRACHTGEVERS LDW Studebureau bv - BE0473.305.659
Lievevrouwstraat 48
9310 Moorseel

ARCHITECT



Archi-Ven bv - Multiprofessionele Architectenvereniging

Ninovesteeuweg 105
9320 Erembodegem
Tel: 053-77.19.00
gsm: 0476-23.19.59