


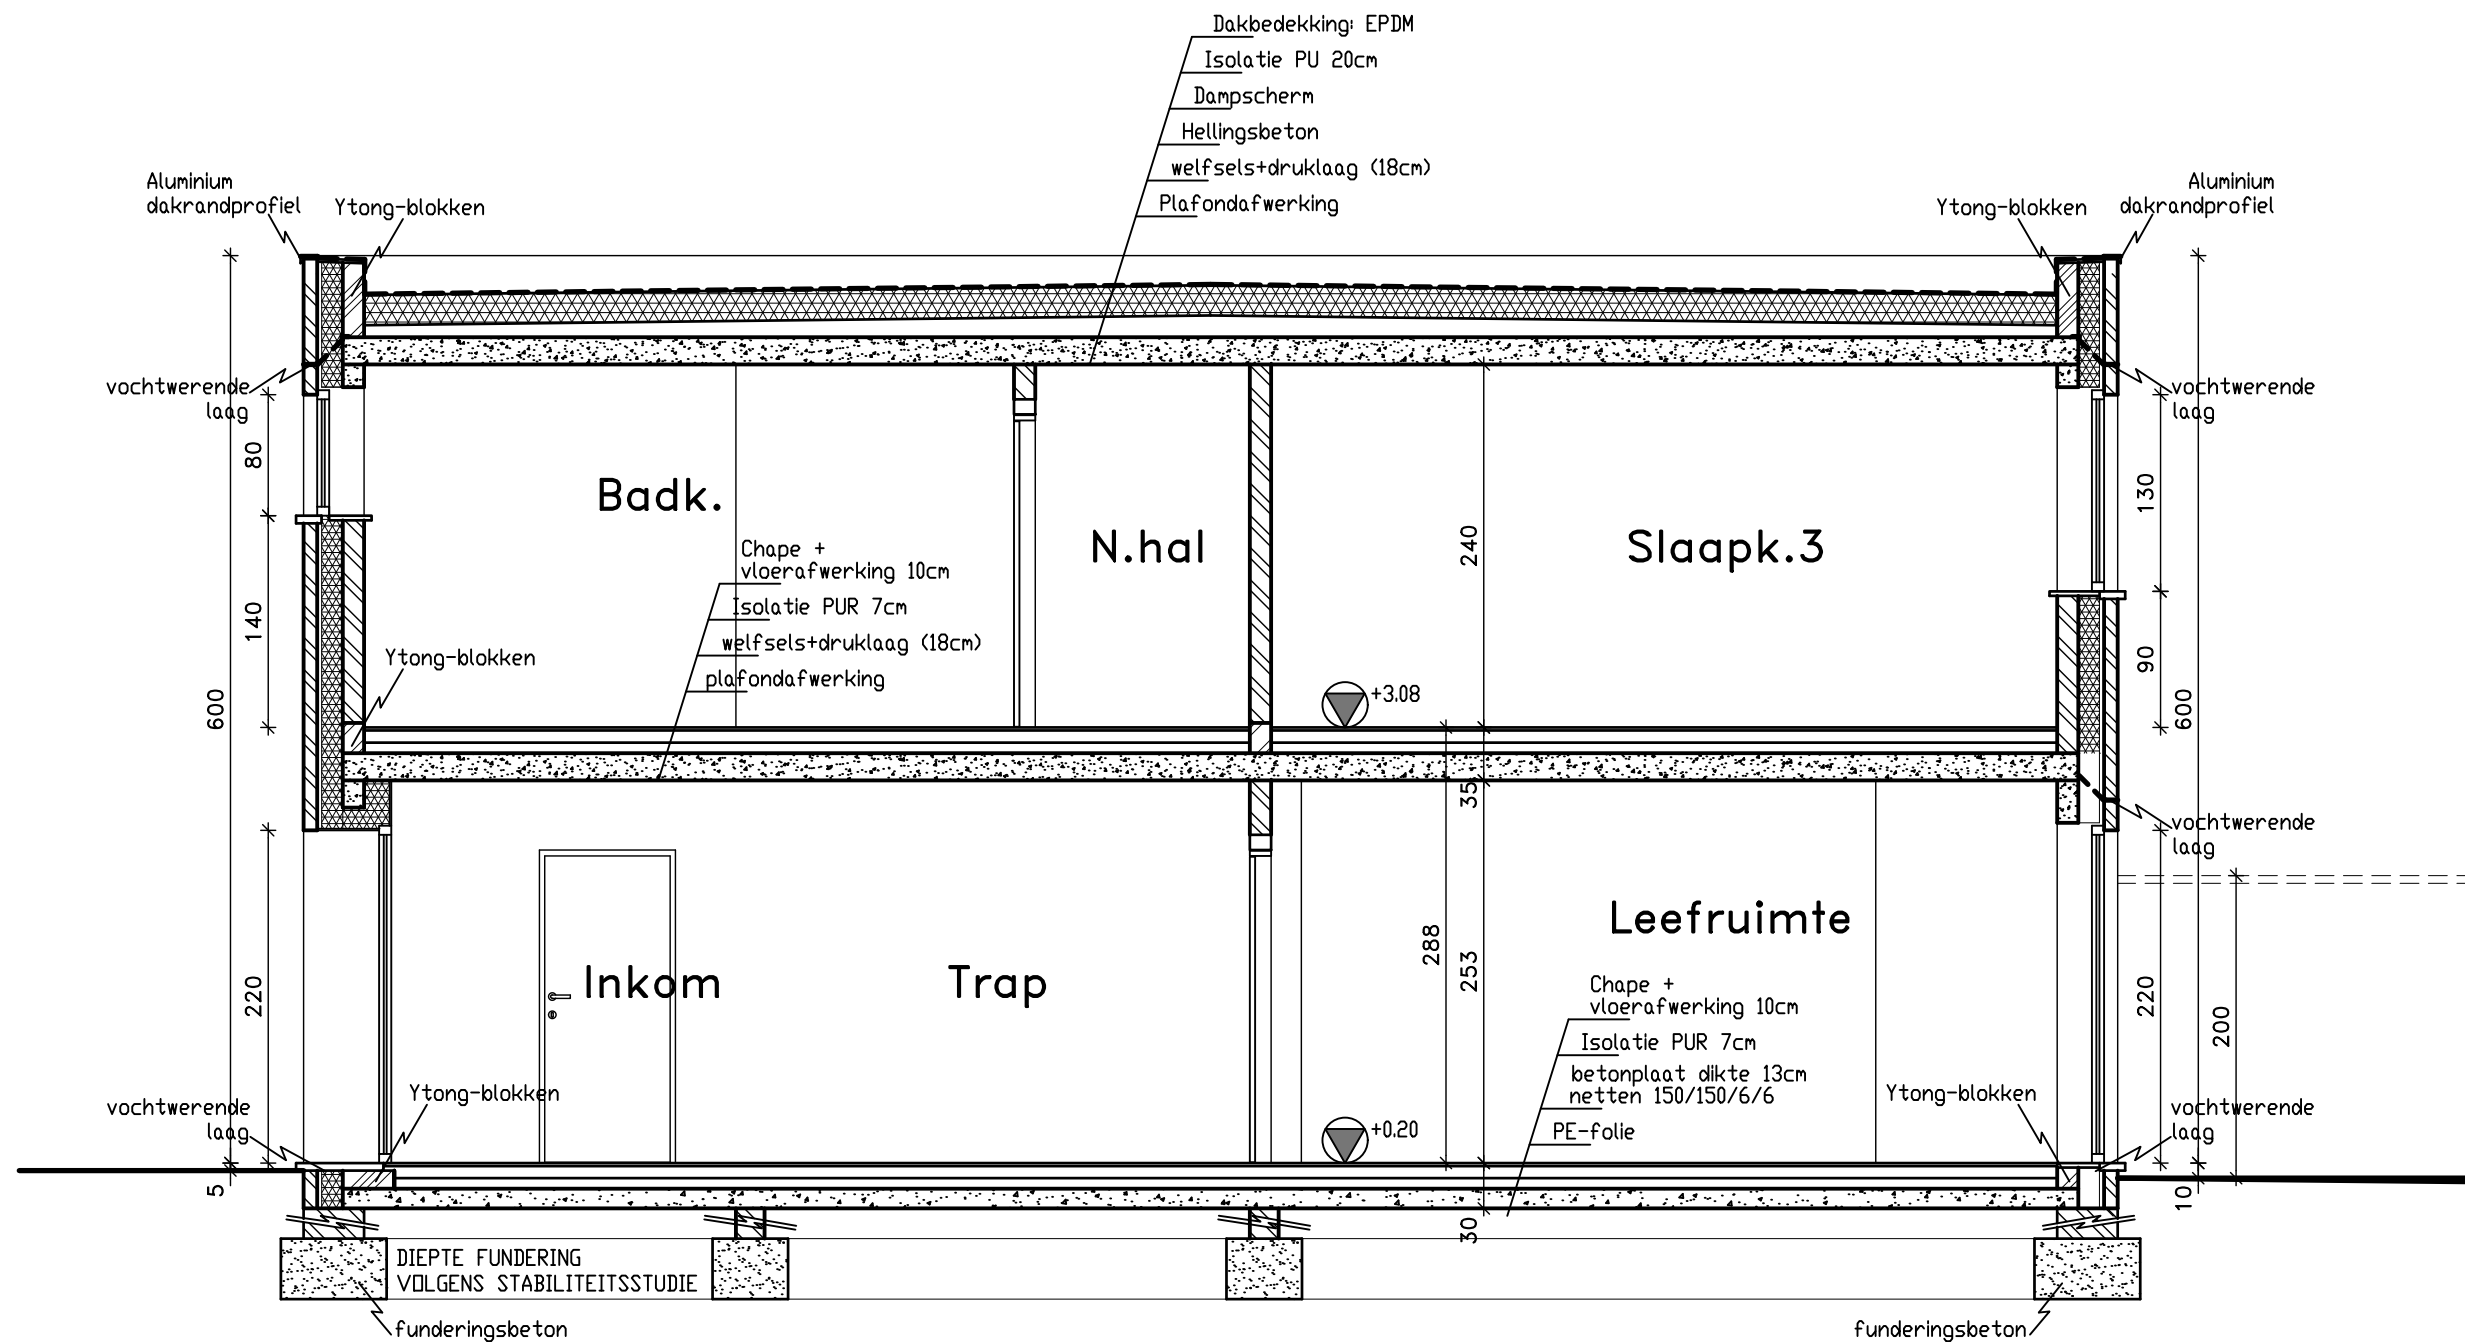

DOORSNEDE CC (Lot 3)

Schaal 1/50

