


ACHTERGEVEL

Schaal 1/50

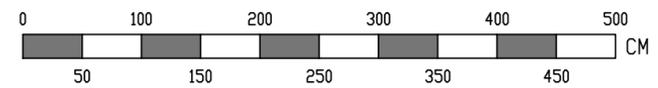

RDI 268 - BA

25/09/2025 - blad 18/29

PROVINIE: OOST-VLAANDEREN GEMEENTE: 9310 AALST (Moorsel) KADASTER: Aalst 8e Afd./Moorsel - Sectie B - nr. 296G LIGGING: Lievevrouwstraat 48	ONTWERP: BOUWEN VAN 3 WONINGEN OPDRACHTGEVERS: LDW Studebureau bv - BE0473.305.659 Lievevrouwstraat 48 9310 Moorsel	ARCHITECT: Archi-Ven bv - Multiprofessionele Architectenvereniging  Ninovesteenweg 105 9320 Erembodegem Tel: 053-77.19.00 gsm: 0476-23.19.59
--	--	--