



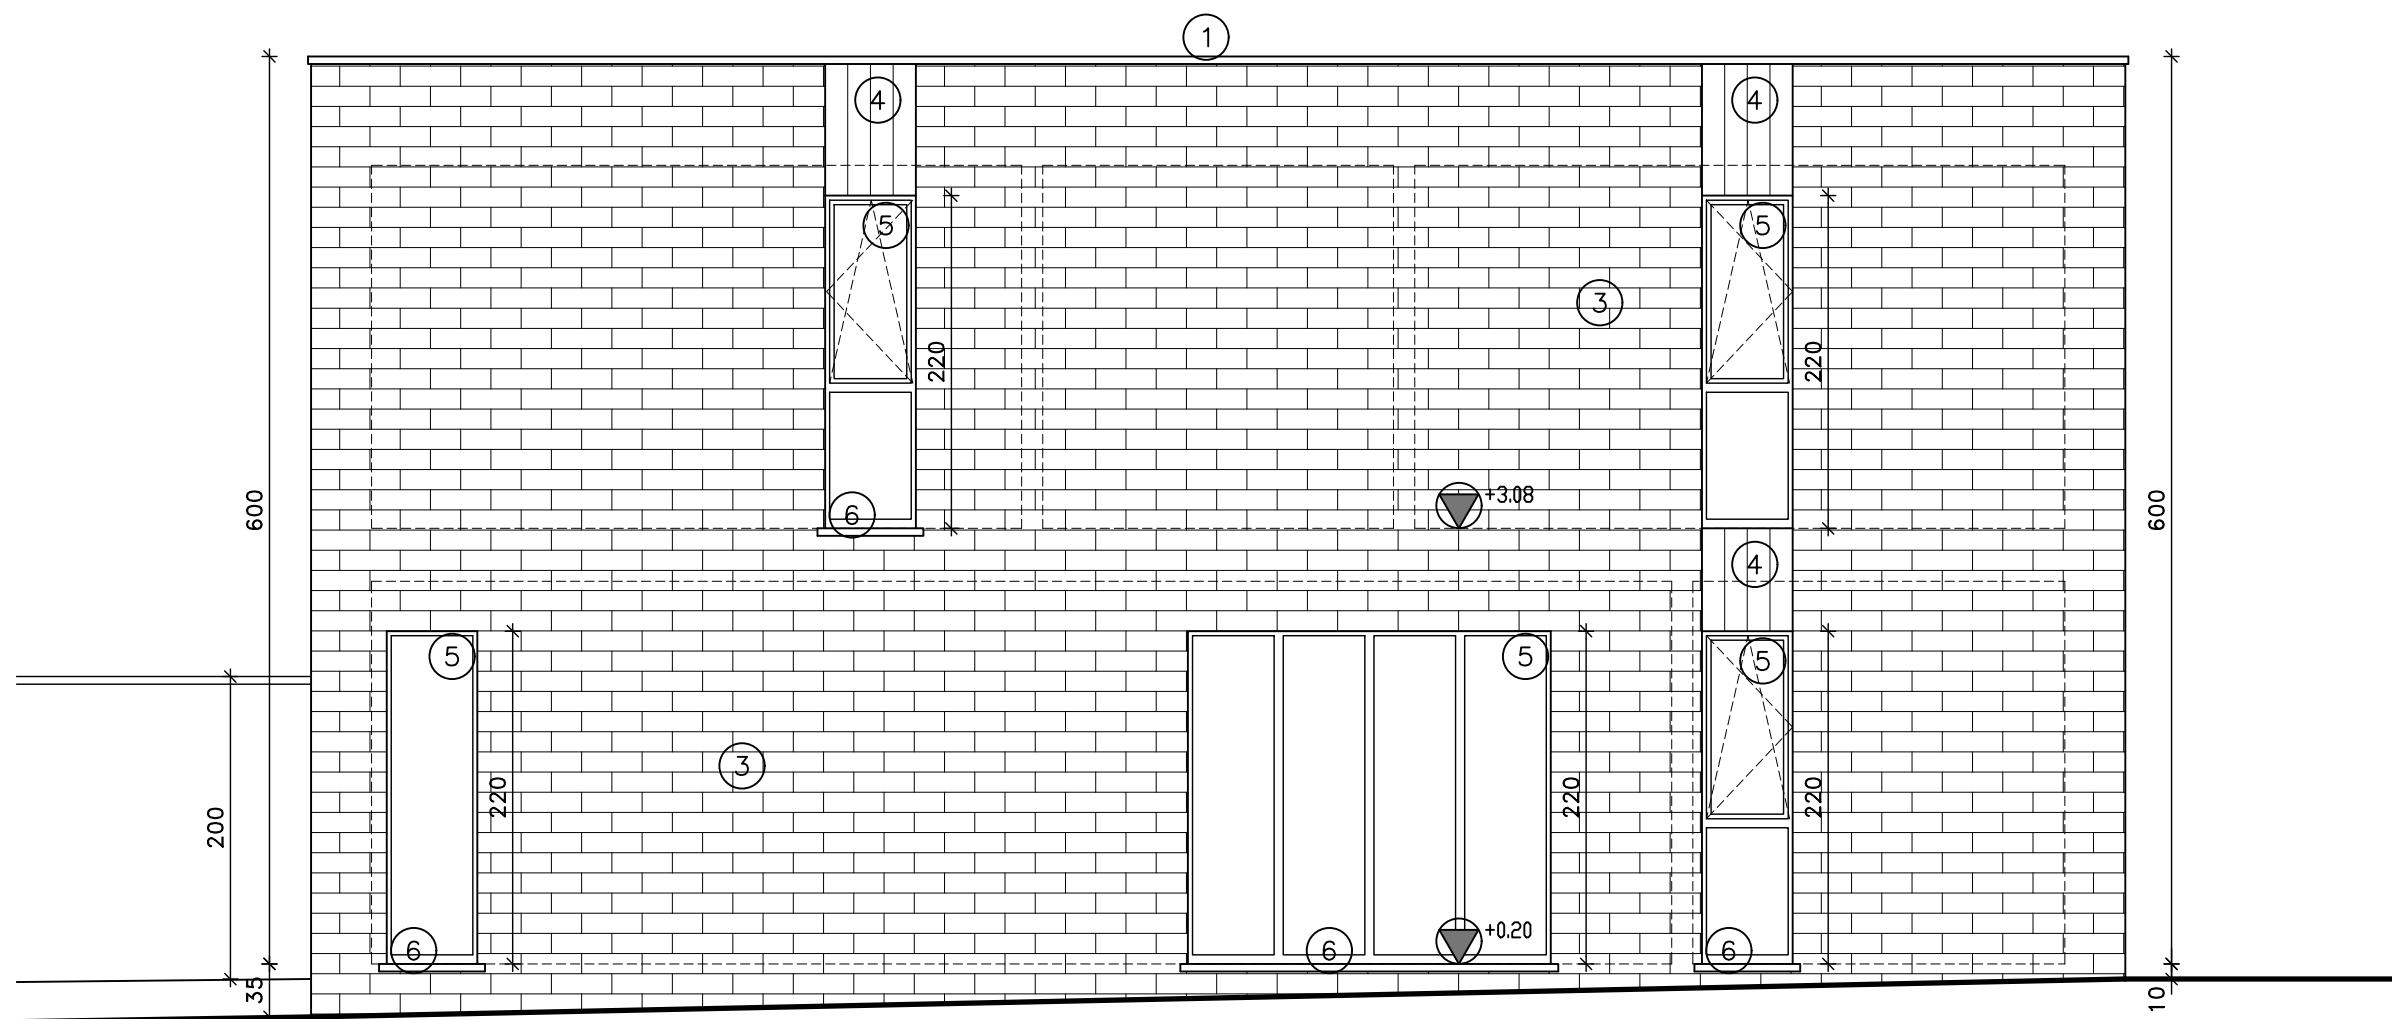

## ZIJGEVEL LINKS (Lot 3)

Schaal 1/50

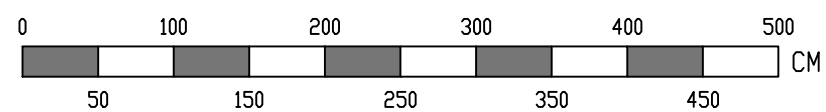

RDI 268 – BA

25/09/2025 – blad 21/29

|                                                      |                                                    |                                                         |
|------------------------------------------------------|----------------------------------------------------|---------------------------------------------------------|
| PROVINCIE: OOST-VLAANDEREN                           | ONTWERP: BOUWEN VAN 3 WONINGEN                     | ARCHITECT                                               |
| GEMEENTE: 9310 AALST (Moorse)                        |                                                    | Archi-Ven bv – Multiprofessionele Architectenvereniging |
| KADASTER: Aalst 8e Afd./Moorse – Sectie B – nr. 296G | OPDRACHTGEVERS LDW Studebureau bv – BE0473.305.659 |                                                         |
| LIGGING: Lievevrouwstraat 48                         | Lievevrouwstraat 48<br>9310 Moorse                 |                                                         |



Ninovesteenweg 105  
9320 Erembodegem  
Tel: 053-77.19.00  
gsm: 0476-23.19.59