
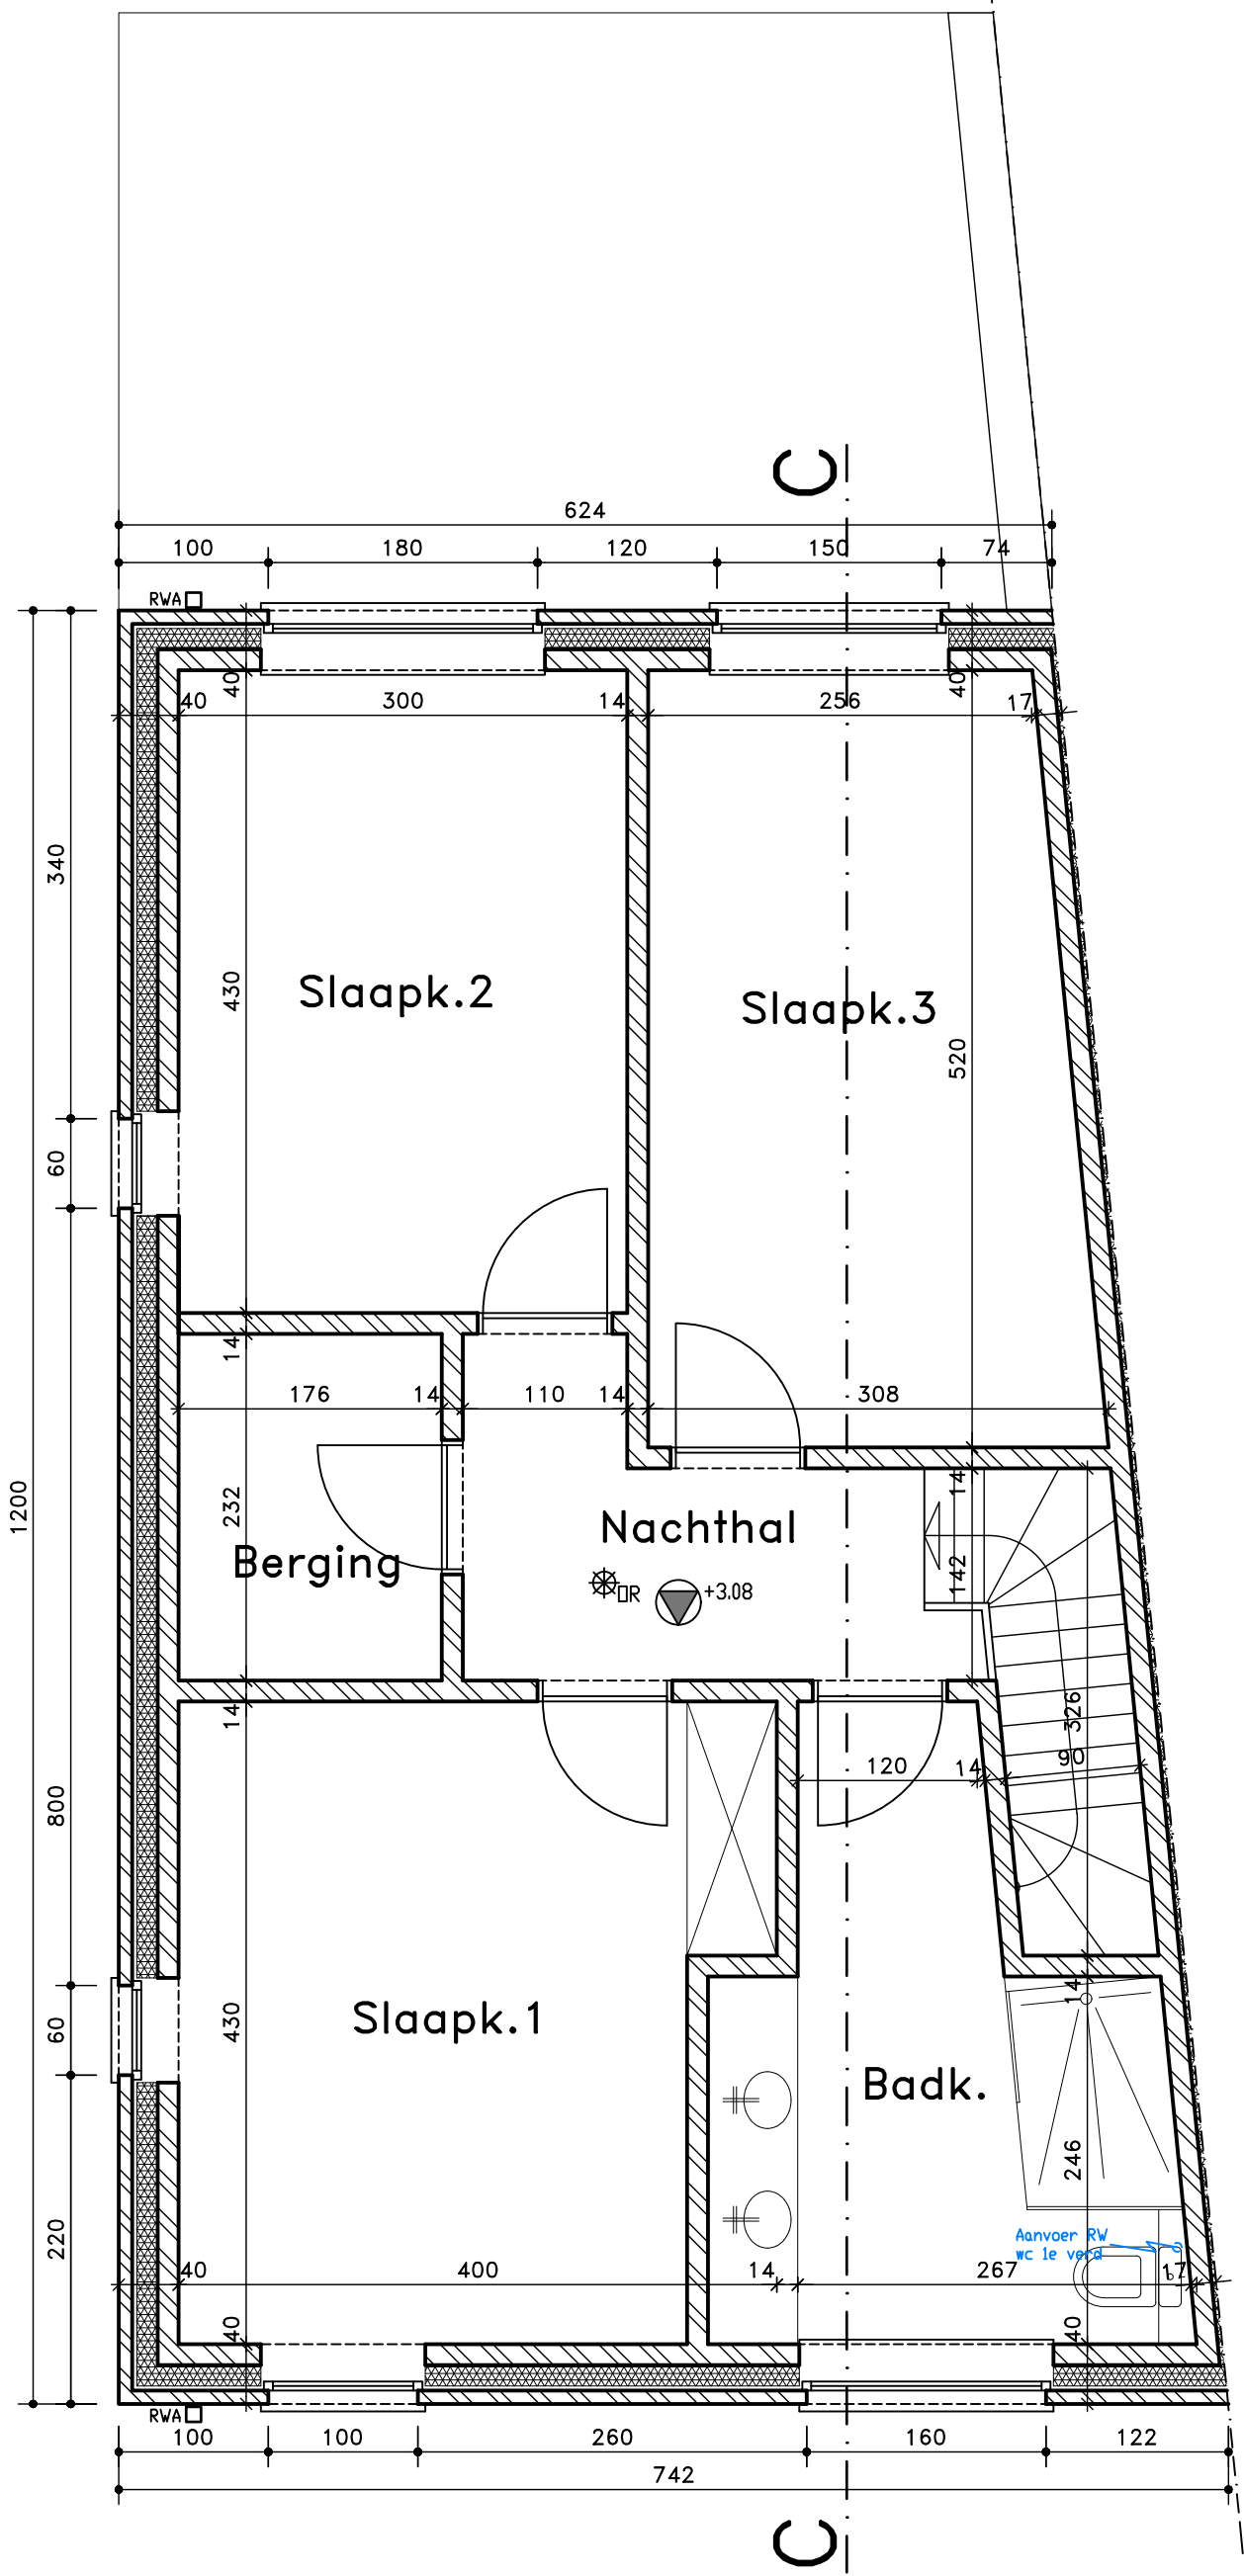
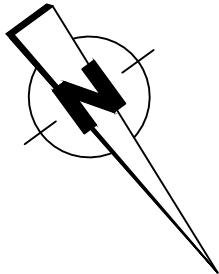


1e VERDIEPING

WONING LOT 3

Schaal 1/50

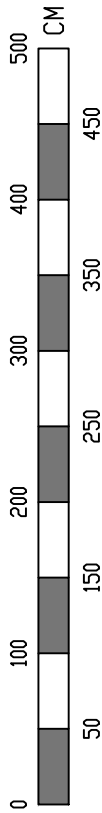

|   |   |   |
|---|---|---|
| <p>PROVINCIE: OOST-VLAANDEREN</p> <p>GEMEENTE: 9310 AALST (Moorse)</p> <p>KADASTER: Aalst 8e Afd./Moorse – Sectie B – nr. 296G</p> <p>LIGGING: Lievevrouwstraat 48</p> | <p>ONTWERP: BOUWEN VAN 3 WONINGEN</p> <p>OPDRACHTGEVERS LDW Studebureau bv – BE0473.305.659</p> <p>Lievevrouwstraat 48</p> <p>9310 Moorse</p> | <p>ARCHITECT Archi-Ven bv – Multiprofessionele Architectenvereniging</p> <p></p> <p>Ninovesteenweg 105</p> <p>9320 Erembodegem</p> <p>Tel: 053-77.19.00</p> <p>gsm: 0476-23.19.59</p> |
|---|---|---|