



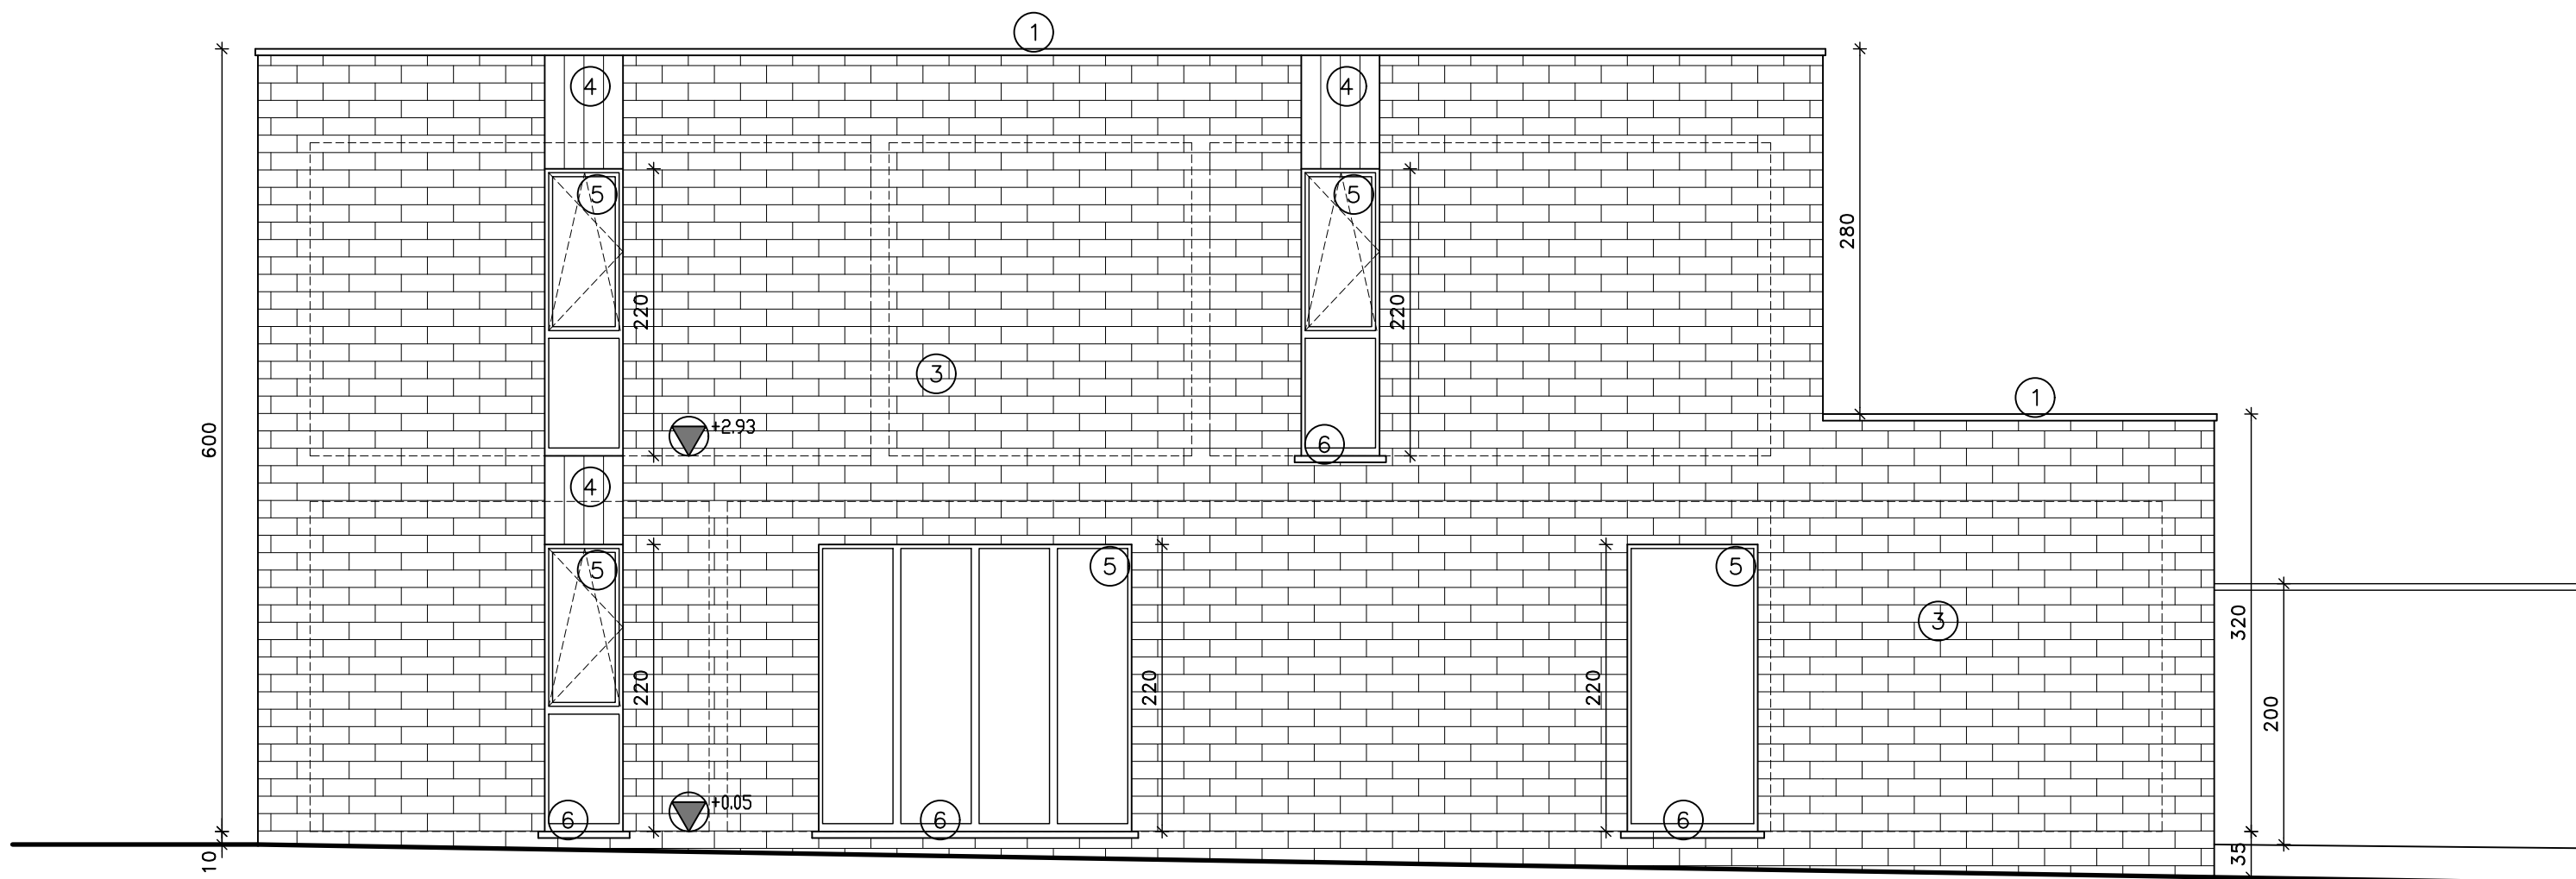

ZIJGEVEL RECHTS (Lot 2)

Schaal 1/50

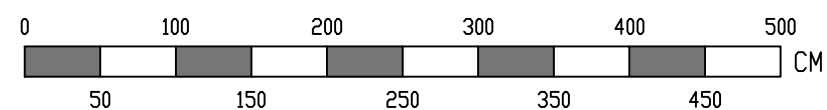

RDI 268 – BA

25/09/2025 – blad 20/29

PROVINCIE: OOST-VLAANDEREN
GEMEENTE: 9310 AALST (Moorsel)
KADASTER: Aalst 8e Afd./Moorsel – Sectie B – nr. 296G
LIGGING: Lievevrouwstraat 48

ONTWERP: BOUWEN VAN 3 WONINGEN

OPDRACHTGEVERS LDW Studebureau bv – BE0473.305.659
Lievevrouwstraat 48
9310 Moorsel

ARCHITECT Archi-Ven bv – Multiprofessionele Architectenvereniging
Ninovesteenweg 105
9320 Erembodegem
Tel: 053-77.19.00
gsm: 0476-23.19.59