


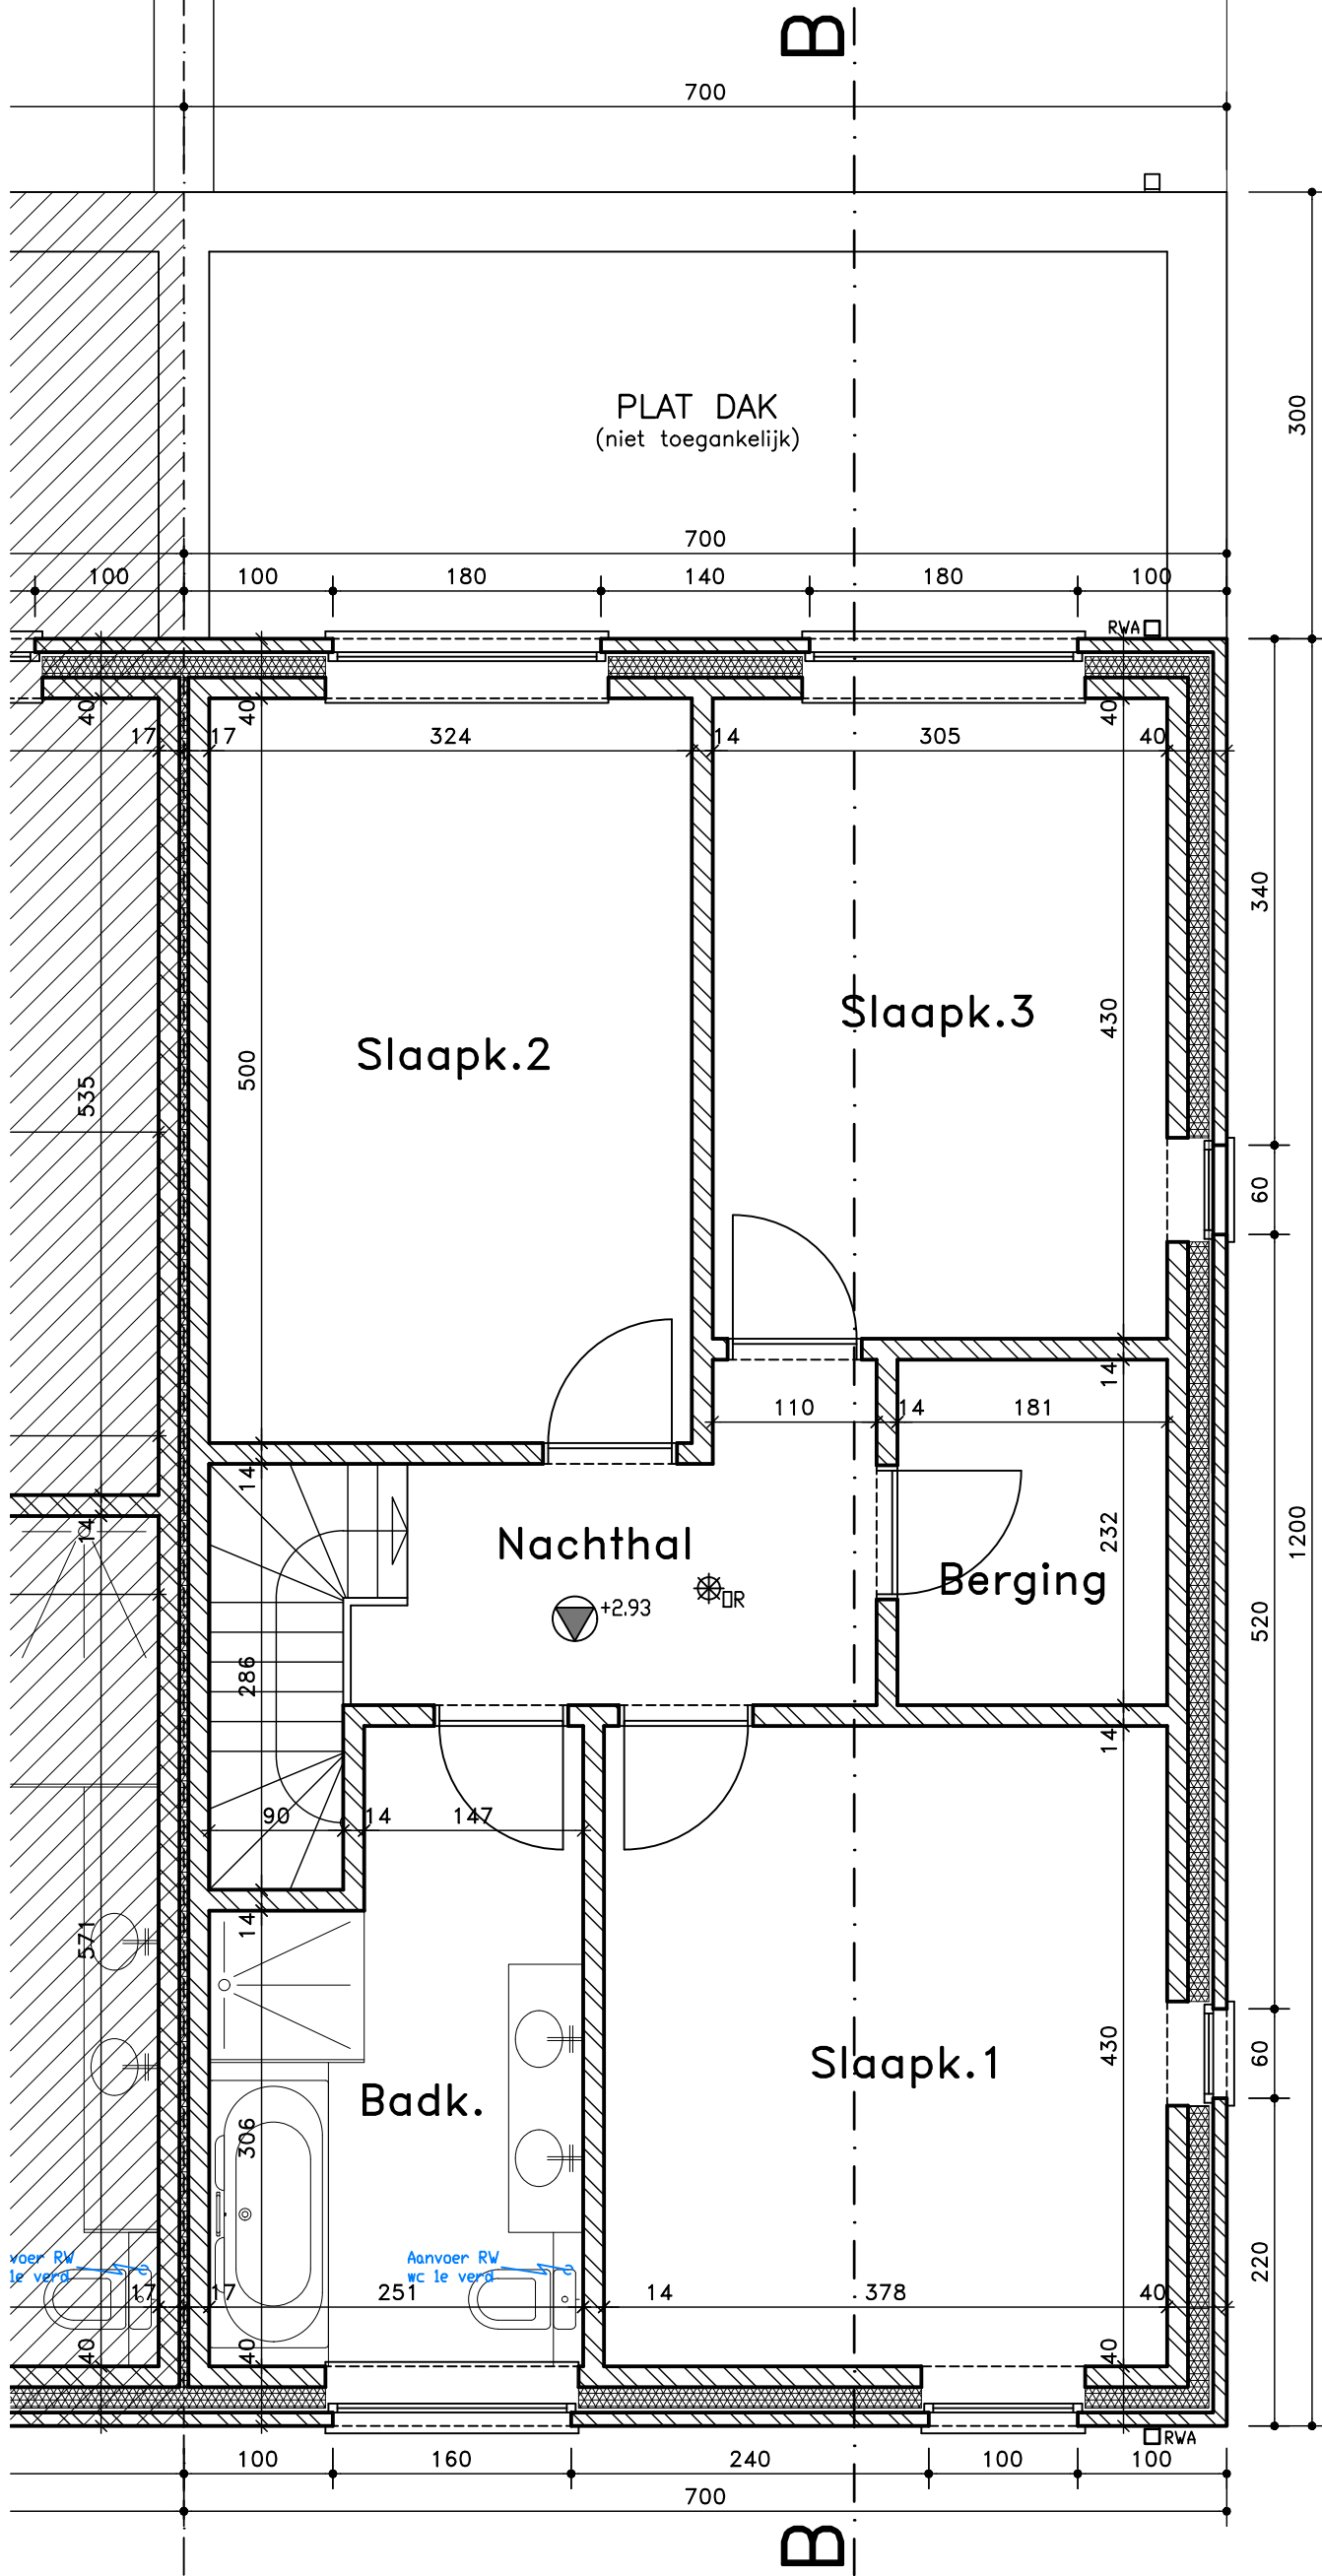

PROVINCIE: OOST-VLAANDEREN GEMEENTE: 9310 AALST (Moorsel) KADASTER: Aalst 8e Afd./Moorsel – Sectie B – nr. 296G LIGGING: Lievevrouwstraat 48	ONTWERP: BOUWEN VAN 3 WONINGEN OPDRACHTGEVERS LDW Studebureau bv – BE0473.305.659 Lievevrouwstraat 48 9310 Moorsel	ARCHITECT Archi-Ven bv – Multiprofessionele Architectenvereniging 9320 Erembodegem Tel: 053-77.19.00 gsm: 0476-23.19.59
--	--	---