



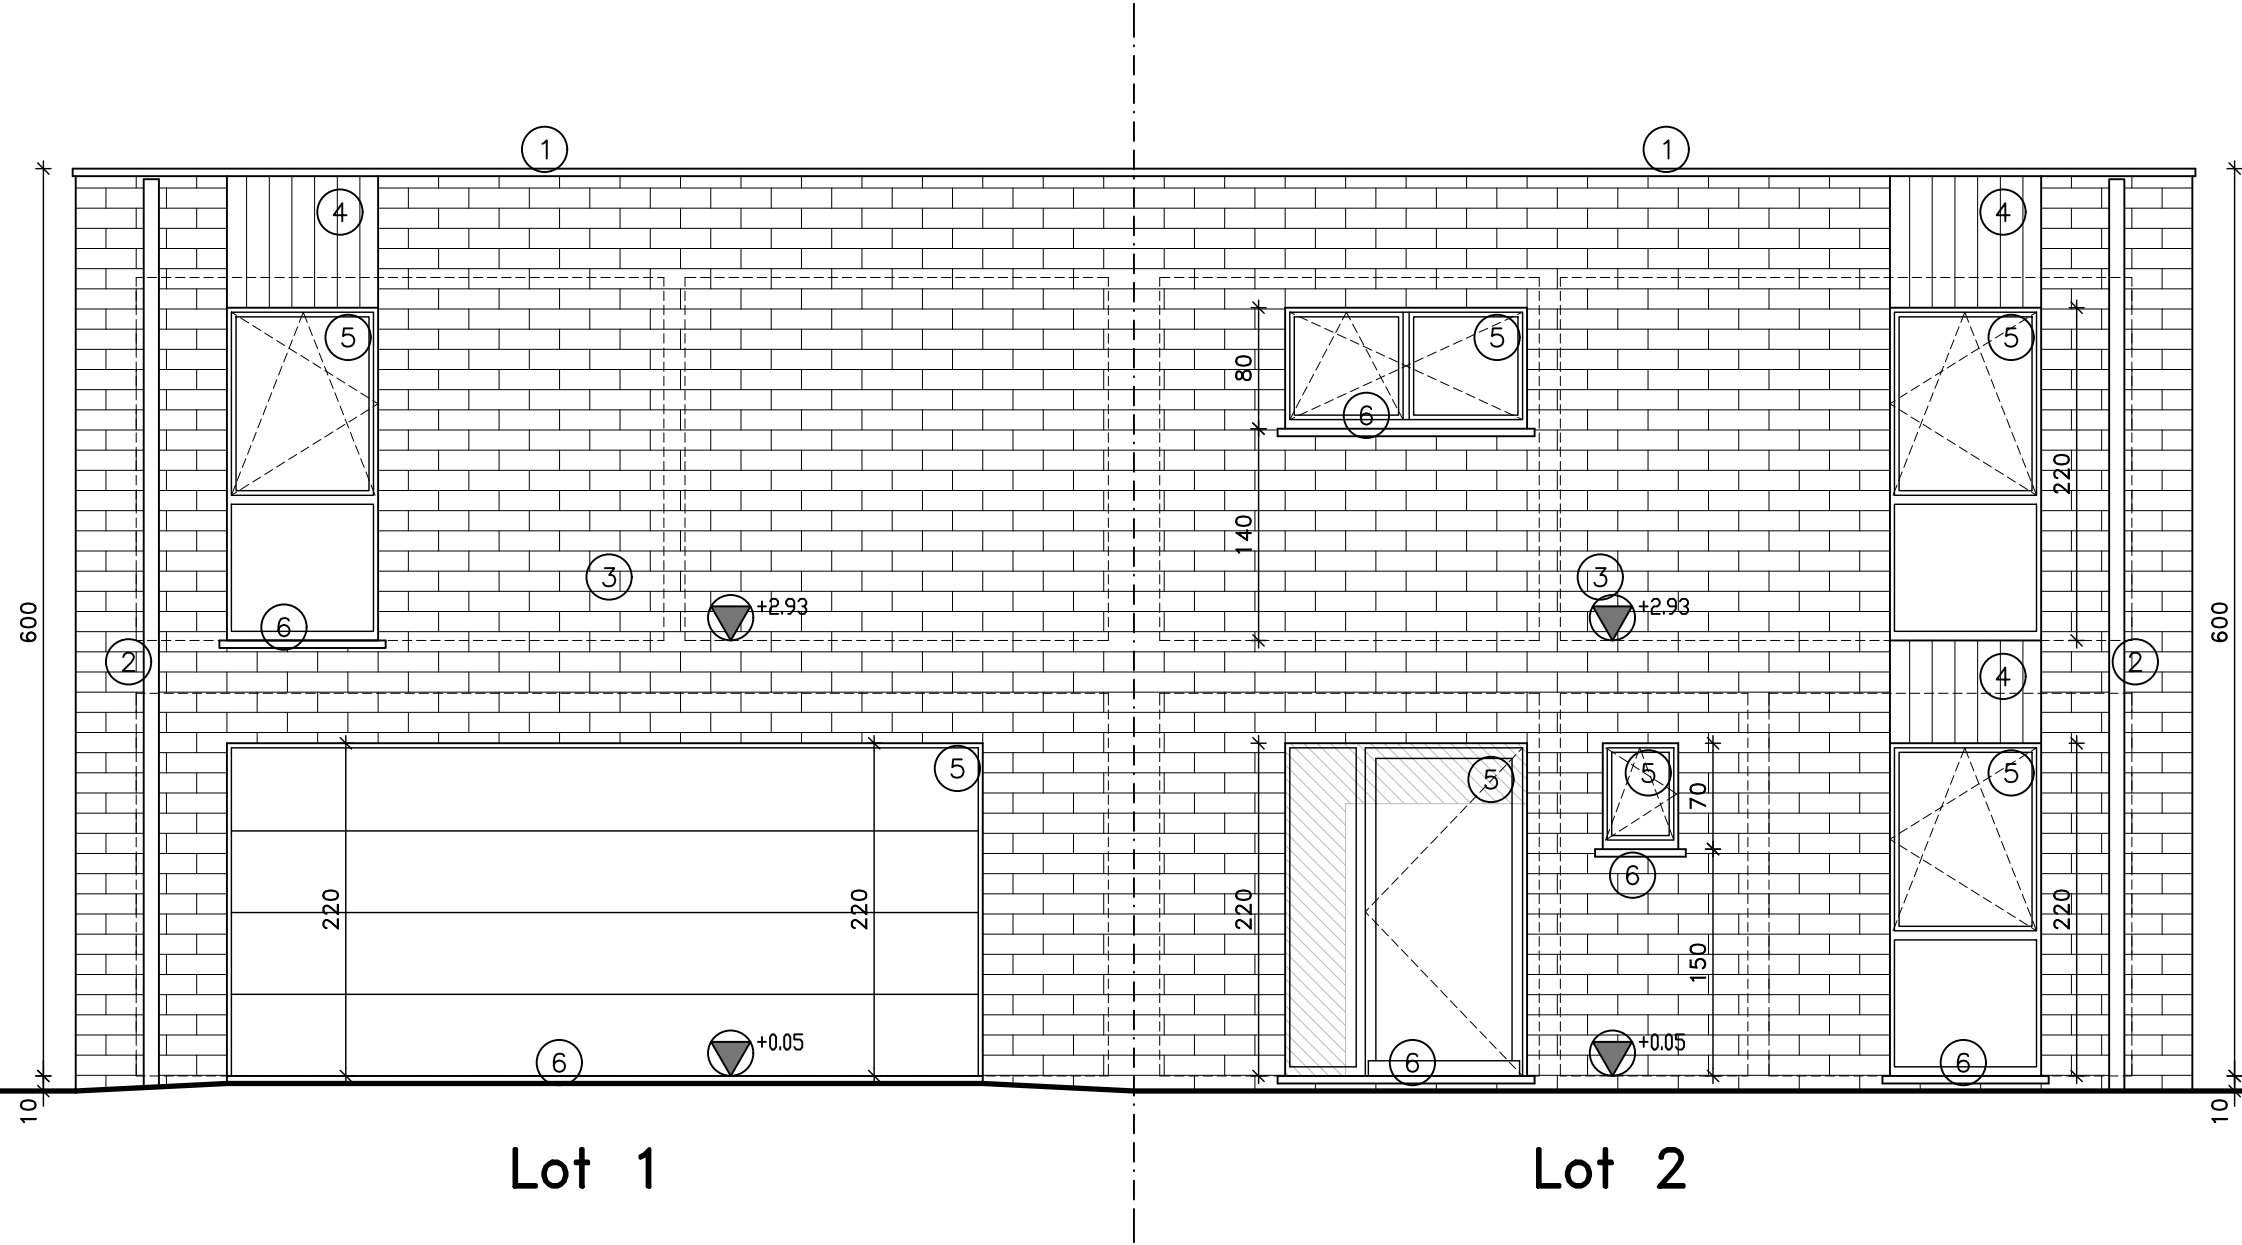


Lot 1

Lot 2

VOORGEVEL

Schaal 1/50

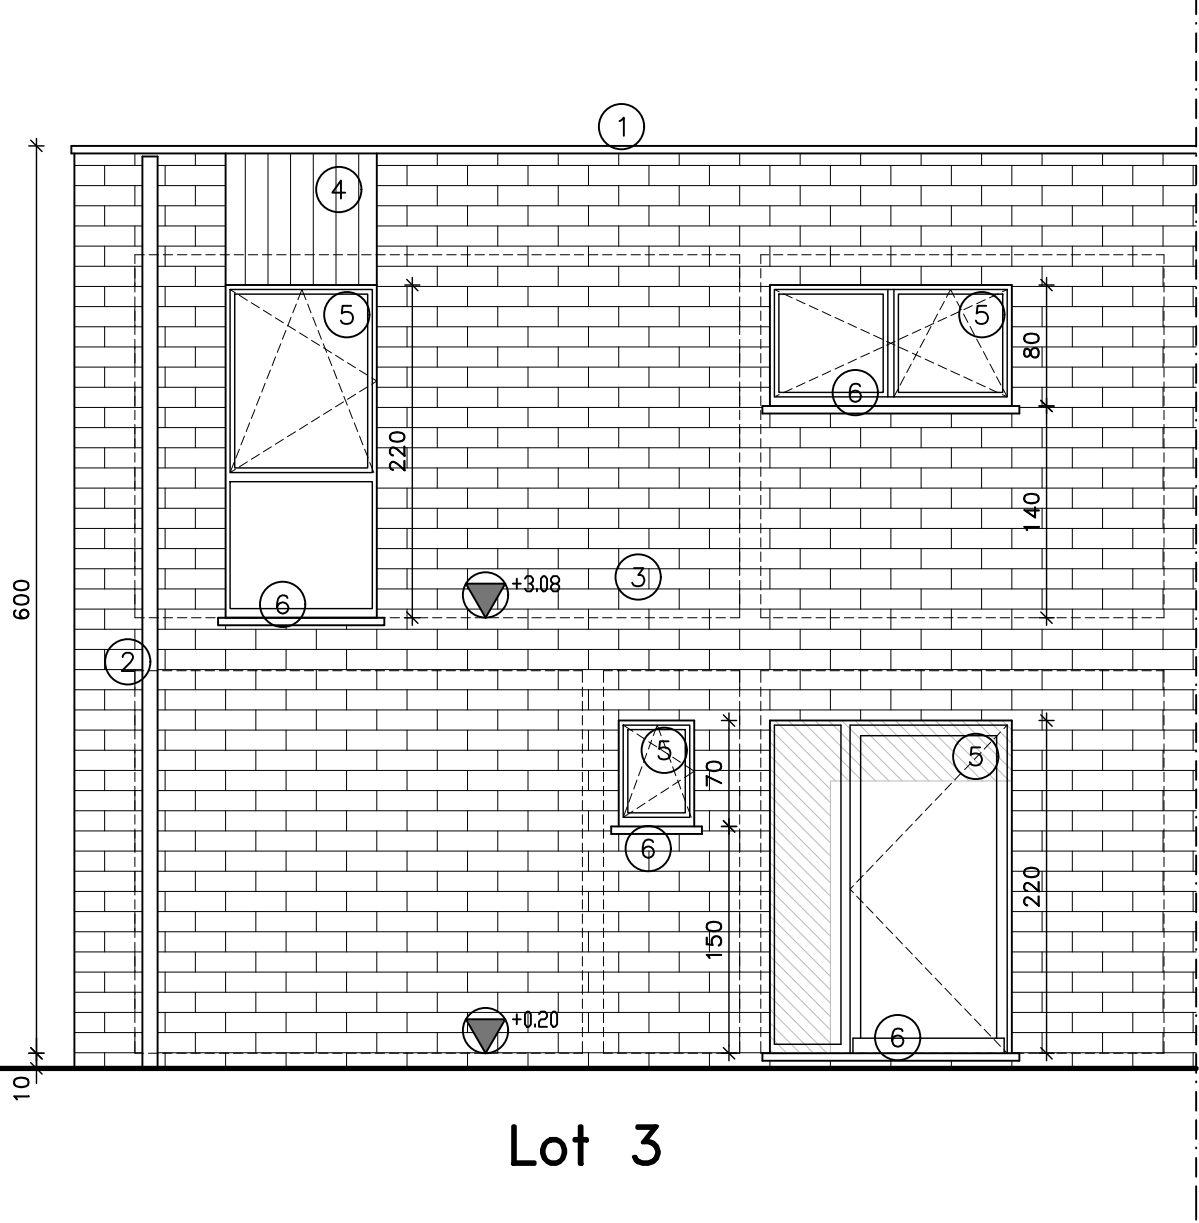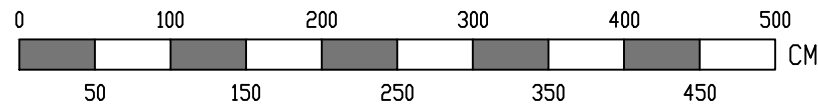

Lot 3

RDI 268 – BA

PROVINCIE: OOST–VLAANDEREN
GEMEENTE: 9310 AALST (Moorse)
KADASTER: Aalst 8e Afd./Moorse – Sectie B – nr. 296G
LIGGING: Lievevrouwstraat 48

ONTWERP: BOUWEN VAN 3 WONINGEN

OPDRACHTGEVERS LDW Studebureau bv – BE0473.305.659
Lievevrouwstraat 48
9310 Moorse

ARCHITECT Archi–Ven bv – Multiprofessionele Architectenvereniging
Ninovesteenweg 105
9320 Eremsdorp
Tel: 053–77.19.00
gsm: 0476–23.19.59

25/09/2025 – blad 17/29