



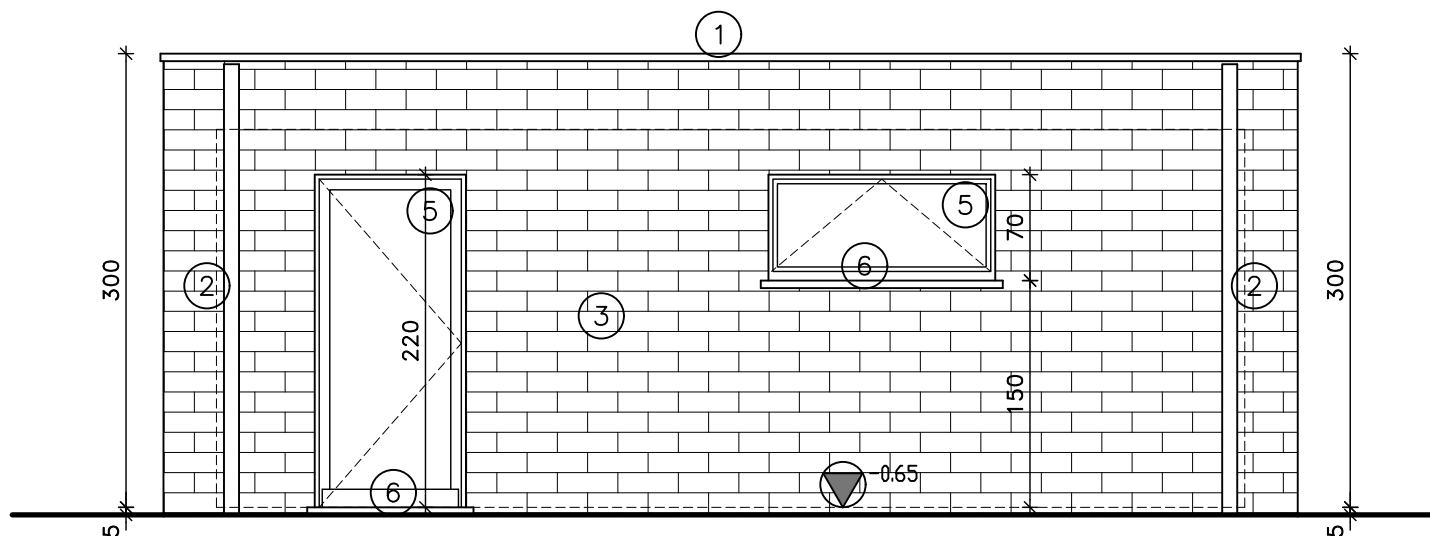

ZIJGEVEL LINKS GARAGE (Lot 2)

Schaal 1/50

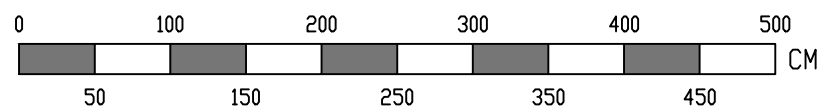

RDI 268 – BA

25/09/2025 – blad 23/29

PROVINCIE: OOST-VLAANDEREN
 GEMEENTE: 9310 AALST (Moorseel)
 KADASTER: Aalst 8e Afd./Moorseel – Sectie B – nr. 296G
 LIGGING: Lievevrouwstraat 48

ONTWERP: BOUWEN VAN 3 WONINGEN

OPDRACHTGEVERS LDW Studiebureau bv – BE0473.305.659
 Lievevrouwstraat 48
 9310 Moorseel

ARCHITECT



Archi-Ven bv – Multiprofessionele Architectenvereniging

Ninovesteenweg 105
 9320 Erembodegem
 Tel: 053-77.19.00
 gsm: 0476-23.19.59