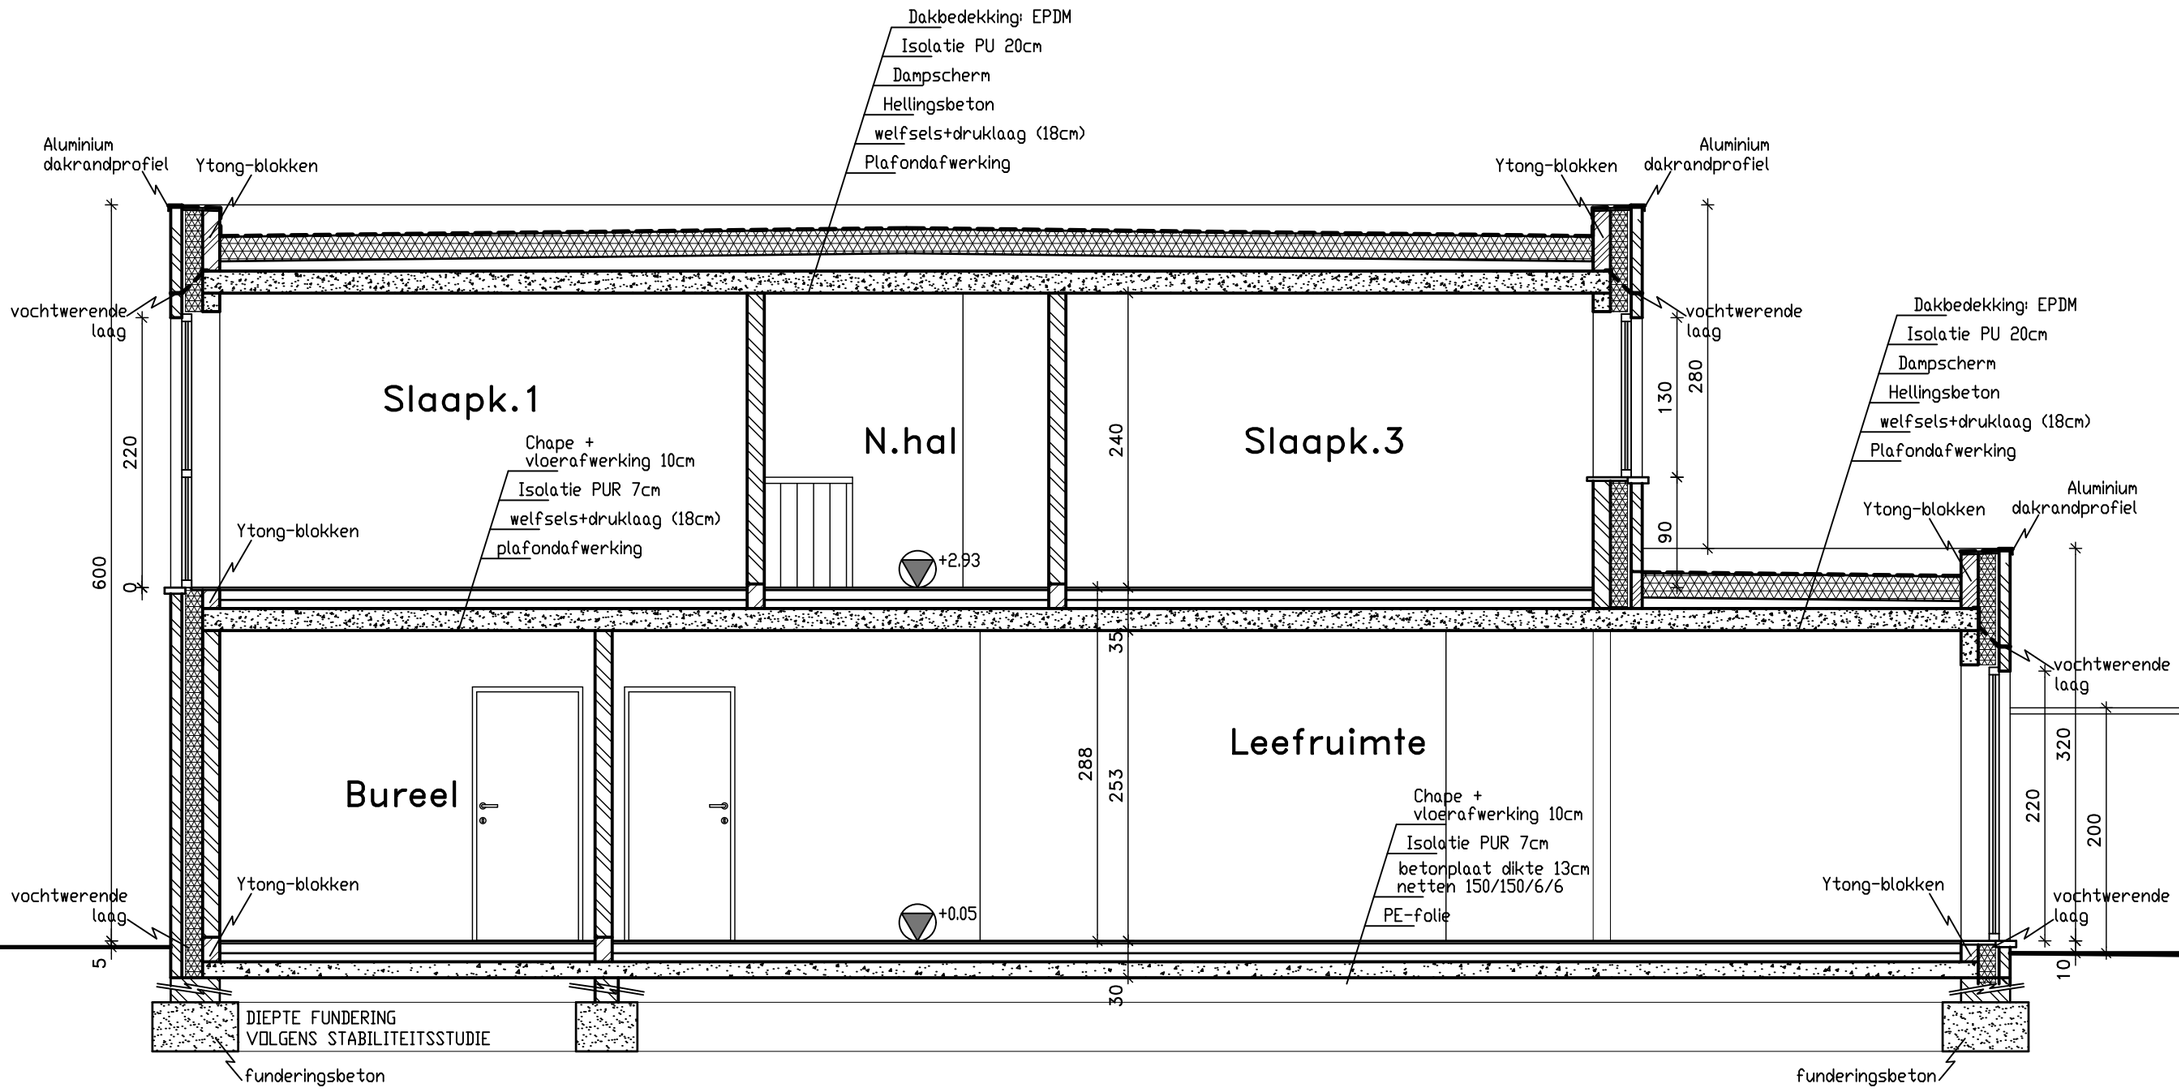

DOORSNEDE BB (Lot 2)

Schaal 1/50

0 100 200 300 400 500 CM

50 150 250 350 450

25/09/2025 – blad 27/29

ARCHITECT
Archi-Ven bv - Multiprofessionele Architectenvennootschap
Ninovesteenweg 105
9320 Erembodegem
Tel: 053-77.19.00
gsm: 0476-23.19.59

ONTWERP: BOUWEN VAN 3 WONINGEN

OPDRACHTGEVERS LDW Studiebureau bv – BE0473.305.659
Lievevrouwstraat 48
9310 Moorsel

PROVINCIE: OOST-VLAANDEREN
GEMEENTE: 9310 AALST (Moorsel)
KADASTER: Aalst 8e Afd./Moorsel – Sectie B – nr. 296G
LIGGING: Lievevrouwstraat 48

RDI 268 – BA