

Plan: OPMETINGS- EN VERDELINGSPLAN

PROVINCIE VLAAMS BRABANT
ARRONDISSEMENT HALLE-VILVOORDE

GEMEENTE
MEISE

Project:

Opmeten en verdelen van een perceel grond gelegen Hendrik VAN DIEVOETLAAN (11+)

Gekadastreerd te Afd. - Sectie F - nr. 98 m deel

Opge maakt te Grimbergen door

Opge maakt op 15/09/2020

Dieter Hoefs
(LANOS1188)
landmeter-expert
bouwkundig ingenieur
stedenbouwkundige

Diederik Taefmans
(LANOS1505)
landmeter-expert
bouwkundig ingenieur
stedenbouwkundige

Dossier
2016-194
Schaal
1/250
Papier
A3+

In opdracht van:

Bouw Francis Bostoen nv
Koniginne laan 2 - bus 3 - 9031 Drongen



Wijzigingen

MESO studiebureau bvba
Jan Mulstraat 132 bus 0201
1853 Grimbergen
T 02 272 04 90
F 02 272 00 84
E info@meso.be
W www.meso.be

Noordpijl :




Coördinatenlijst :

Nr.	X	Y
14	555.20	543.28
15	555.10	539.56
16	555.00	522.83
17	554.80	512.83
18	554.80	502.83
19	554.65	486.59
21	578.92	543.61
22	577.75	523.83
23	578.70	522.55
24	579.16	517.17
25	579.32	512.44
26	578.65	502.36
27	580.20	485.55
28	579.89	483.66

Legende :

- Bestaande gebouwen
- Daksel nutleidingen
- Straatwiel
- Straatkap waterleiding
- Inspectieput riolering
- Straat
- Natuurboom
- Heide
- Draadafsluiting
- Afsluiting beton
- Openbare verlichting
- Bestaande grenspaal
- Groenpunt (later gematerialiseerd)
- Muur baksteen
- Kelderget klein
- Brandkraan
- Paal divers

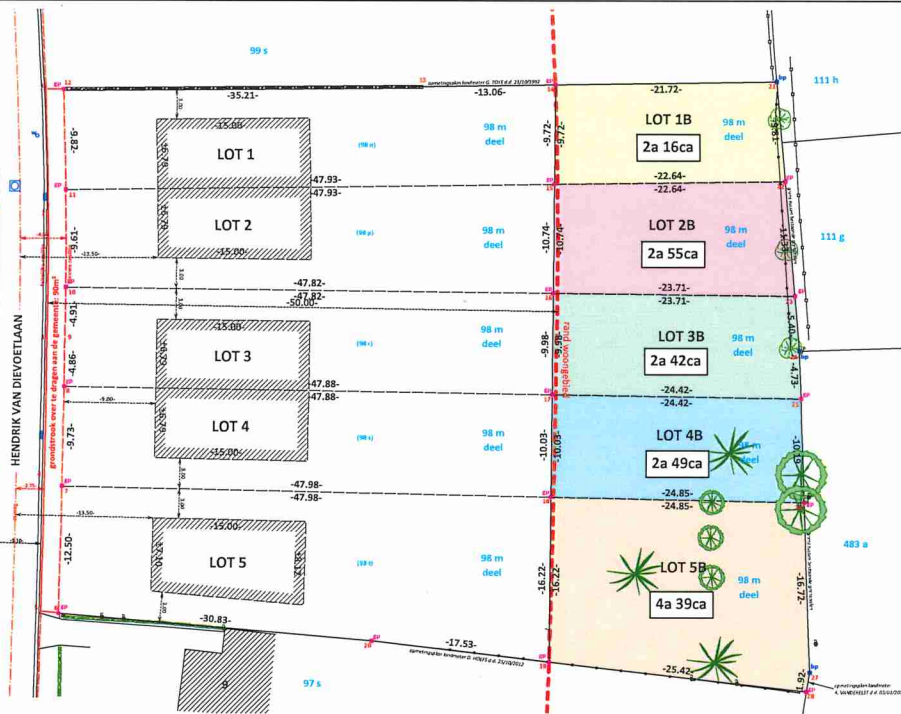

PROCES-VERBAAL VAN OPMETING EN VERDELING

Ten jare tweeduizend twintig, de 15e september,

Ondergetekende Ing. Dieter HOEFS, landmeter-expert, beëdigd door de Rechtbank van Eerste Aanleg zetelende te Brussel, ingeschreven bij de federale raad der landmeters-experten met nummer LANOS1188 en optredend in naam en voor rekening van MESO studiebureau bvba met kantoor te 1853 Grimbergen, Jan Mulstraat 132 bus 0201

Handelende in opdracht van:

BOUW FRANCIS BOSTOEN NV
KONIGINNELAAN 2-BUS 3 - 9031 DRONGEN

Is overgegaan tot het opmeten en verdelen van,

Gemeente MEISE

Een perceel tuingrond gelegen HENDRIK VAN DIEVOETLAAN (11+), ten kadaster bekend onder 1e Afd. - Sectie F - deel van nr. 98 m deel, te verdelen in 5 stukken tuingrond dewelke gevoegd zullen worden bij de voorliggende verkavelde percelen en dit zoals aangegeven in kleuren op bijgaand plan.

Ik stelde een oppervlakte vast van :

- LOT 1B : 2a 16ca (twee are zestien centiare)
- LOT 2B : 2a 55ca (twee are vijfenveertig centiare)
- LOT 3B : 2a 42ca (twee are tweeënveertig centiare)
- LOT 4B : 2a 49ca (twee are negenenveertig centiare)
- LOT 5B : 4a 39ca (vier are negenenveertig centiare)

Ik ben overgegaan tot het plaatsen van 11 grenspalen in de punten op bijgaand plan aangeduid met de letters 'gp'.

Waarvan tegenwoordig proces-verbaal van opmeting opgesteld op voormelde datum om te dienen als naar recht.

De landmeter-expert,
Ing. Dieter Hoefs

Gemeente MEISE

1e Afd. - Sectie F - nr. 98 m deel
gelegen HENDRIK VAN DIEVOETLAAN 11 TE MEISE
verkaveling '2017-0253' d.d. 28/09/2017

AFPALINGSPLAN


schaal : 1/250

Legende :

- Bestaande gebouwen
- Deksel nutsleidingen
- Straatloot
- Straatkap waterleiding
- Inspectieput riolering
- Struik
- Naaldboom
- Haag
- Draadafsluiting
- Afsluiting beton
- Openbare verlichting
- Bestaande grenspaal
- Geplaatste grenspaal
- Grenspunt (niet gematerialiseerd)
- Muur baksteen
- Brandkraan
- Paal divers
- 98 m Bestaande kadastraal nummer
- 111 h Gereserveerd kadastraal nummer

Coördinaten :

Nr	X	Y
11	507.18	532.97
12	506.94	542.79
13	543.14	543.08
14	555.30	543.28
15	555.30	538.56
21	576.92	543.61
22	577.75	533.83

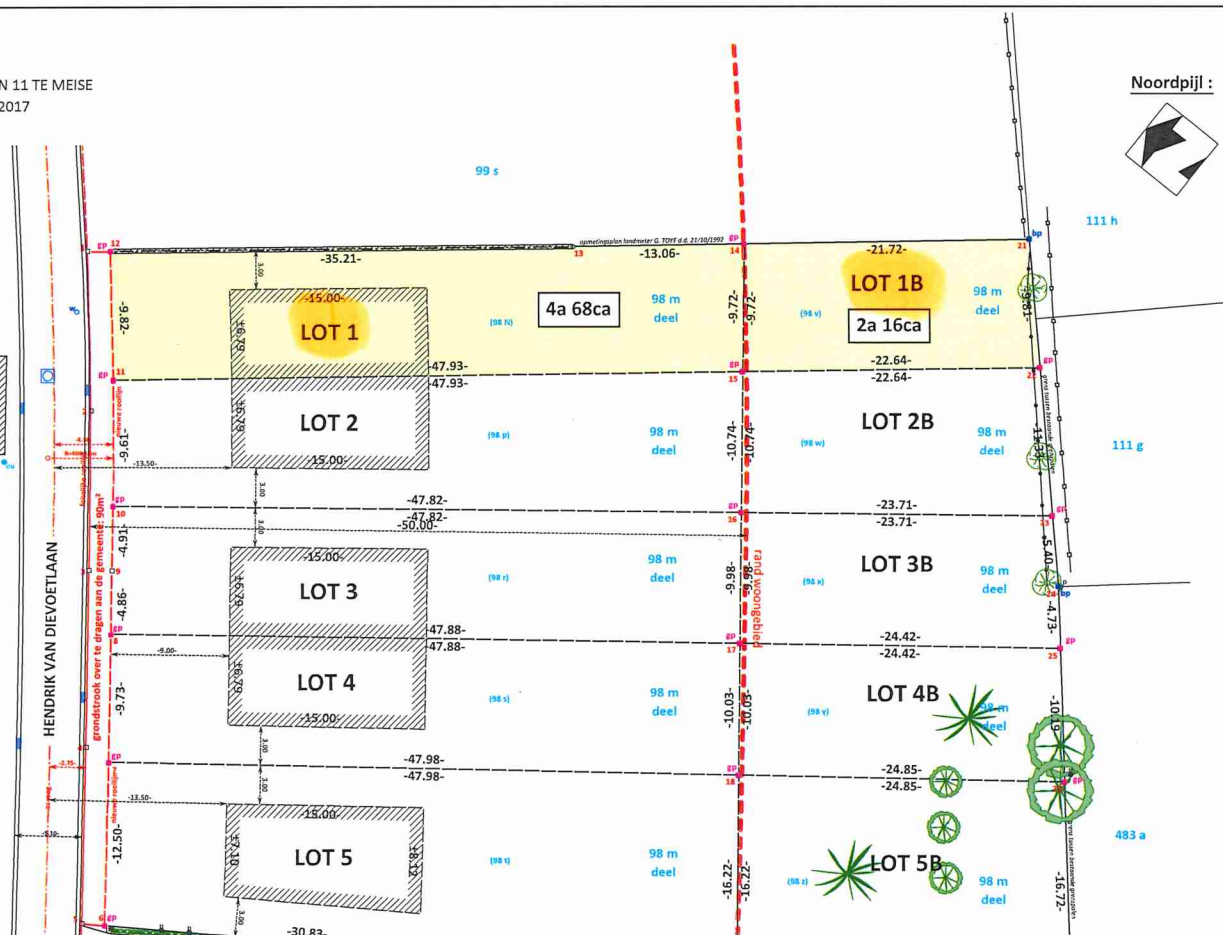

PROCES-VERBAAL VAN OPMETING EN AFPALING

Ten jare tweeduizend twintig, de 28e september,

Ondergetekende Ing. Dieter HOEFS, landmeter-expert, beëdigd door de Rechtbank van Eerste Aanleg zetelende te Brussel, ingeschreven bij de federale raad der landmeters-experten met nummer LAN051188 en optredend in naam en voor rekening van MESO studiebureau bvba met kantoor te 1853 Grimbergen, Jan Mulsstraat 132 bus 0201

Handelende in opdracht van:

BOUW FRANCIS BOSTOEN NV
KONINGINNELAAN 2-BUS 3 - 9031 DRONGEN

Is overgegaan tot het opmeten van,

Gemeente MEISE

- LOT 1** Een perceel bouwgrond gelegen HENDRIK VAN DIEVOETLAAN (11), gekend als LOT 1 in de verkaveling '2017-0253' d.d. 28/09/2017, ten kadaster bekend onder 1e Afd. - Sectie F - 98 m deel en zijnde geel ingekleurd op bijgaand plan
- LOT 1B** Een perceel tuingrond gelegen HENDRIK VAN DIEVOETLAAN (11+), bedoeld om samengevoegd te worden met het voorliggende perceel bouwgrond, doch niet begrepen in de verkaveling, ten kadaster bekend onder 1e Afd. - Sectie F - 98 m deel en zijnde geel ingekleurd op bijgaand plan

Ik stelde een oppervlakte vast van :

LOT 1 4a 68ca (vier are achtenzestig centiare)

LOT 1B 2a 16ca (twee are zestien centiare)

Ik ben overgegaan tot het plaatsen van 5 grenspalen in de punten aangeduid met de letters 'gp'.

Waarvan tegenwoordig proces-verbaal van opmeting opgesteld op voormelde datum om te dienen als naar recht.

De landmeter-expert,
Ing. Dieter Hoefs