



Inplanting




Voorgevel Limbosweg




Achtergevel Limbosweg



Voorgevel Oudstrijdersplein

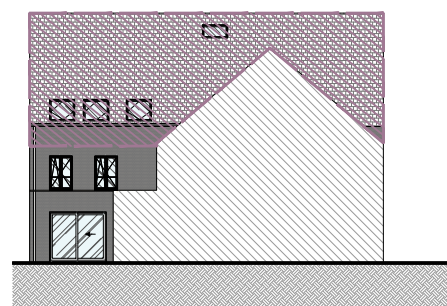

Achtergevel Oudstrijdersplein

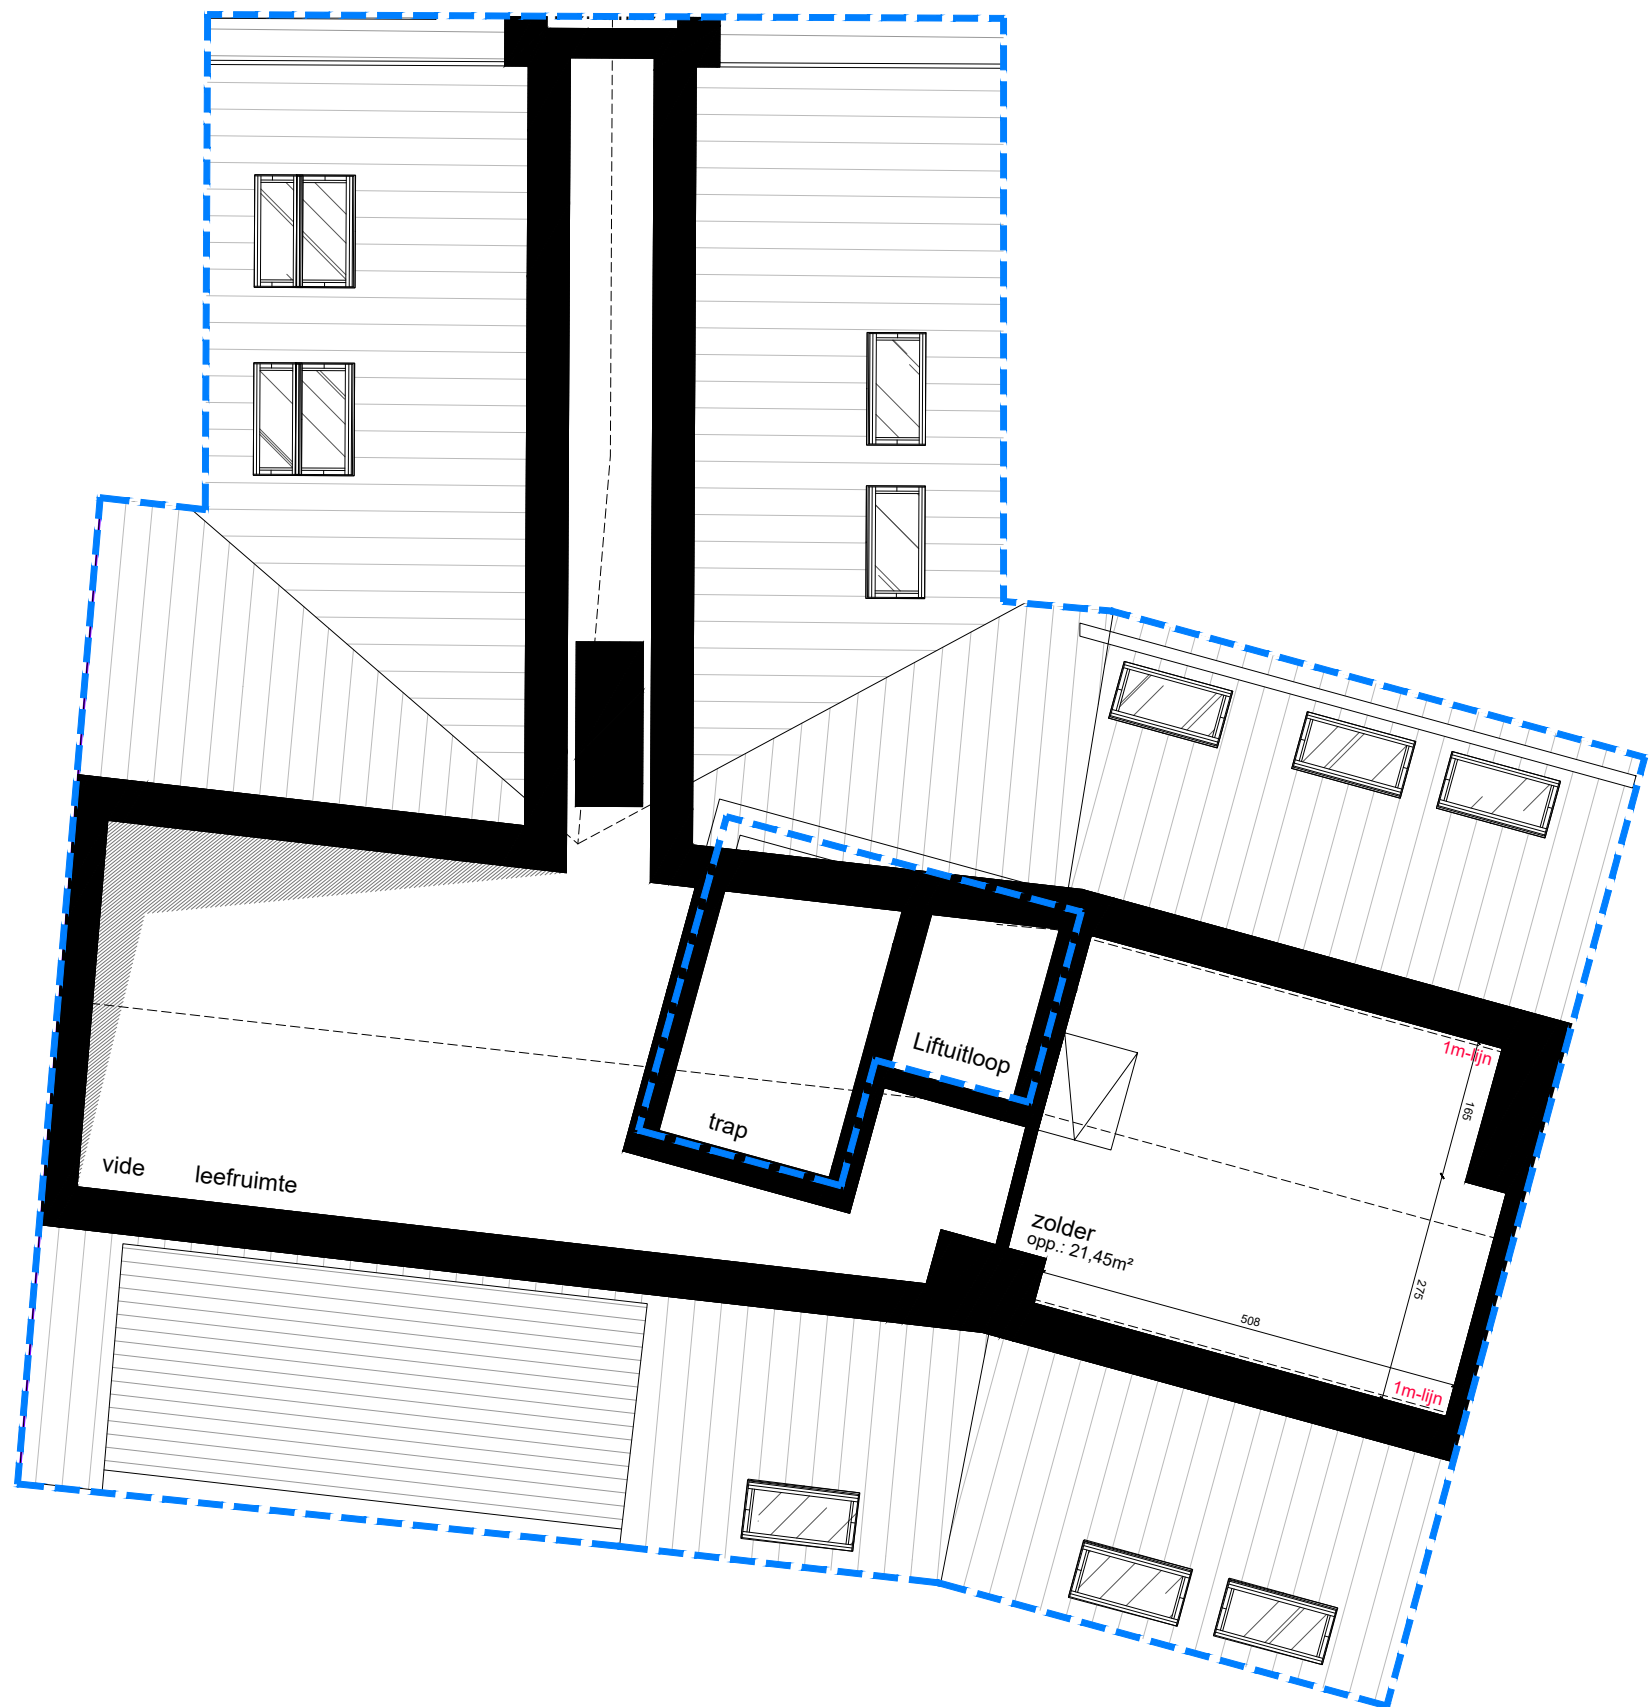

zolder

# Huis CALLEBAUT

Limbosweg - Oudstrijdersplein



## Brusselsesteenweg 31b2.1

(app. C2.01) nivo 2  
bruto opp. zolderruimte **21,45m<sup>2</sup>** gemeten van VH 1,20m  
**3** slaapkamers



mertens architecten

geelvinckstraat 8 - 2940 stabroek T 03/568.72.53 F 03/568.98.08

legende  
keuken, sanitair, meubilair en binnenwanden zijn uitsluitend illustratief; alle maten zijn richtgevend en kunnen wijzigen na definitieve opmerkingen; de beschrijving in het lastenboek heeft steeds voorrang op de plannen; noodzakelijke aanpassingen zijn steeds mogelijk om technische, architectonische en/of constructieve redenen; inrichting naar keuze van koper of zoals beschreven in lastenboek; de plannen mogen niet gekopieerd worden en blijven het intellectuele eigendom van de ontwerper; mogelijkheid tot verlaagde plafonds i.f.v. technieken