


WONING 1 – optie 1


bruto opp. woning : 156,82 m²
 bruto opp. tuin : 60 m²
 # slaapkamers : 3

LEGENDE


- keuken, sanitair en meubilair zijn uitsluitend illustratief
- alle maten zijn richtgevend en kunnen wijzigen na definitieve opmerkingen of omwille van technische, architectonische en/of constructieve redenen
- de beschrijving in het lastenboek heeft steeds voorrang op de plannen
- noodzakelijke aanpassingen zijn steeds mogelijk om technische, architectonische en/of constructieve redenen
- inrichting naar keuze van koper of zoals beschreven in lastenboek
- de plannen mogen niet gekopieerd worden en blijven het intellectuele eigendom van de ontwerper
- de oppervlakte van de tuin is inclusief de tuinberging en het terras
- de bruto-oppervlakte van de zolder werd berekend tot een hoogte van 1,50m

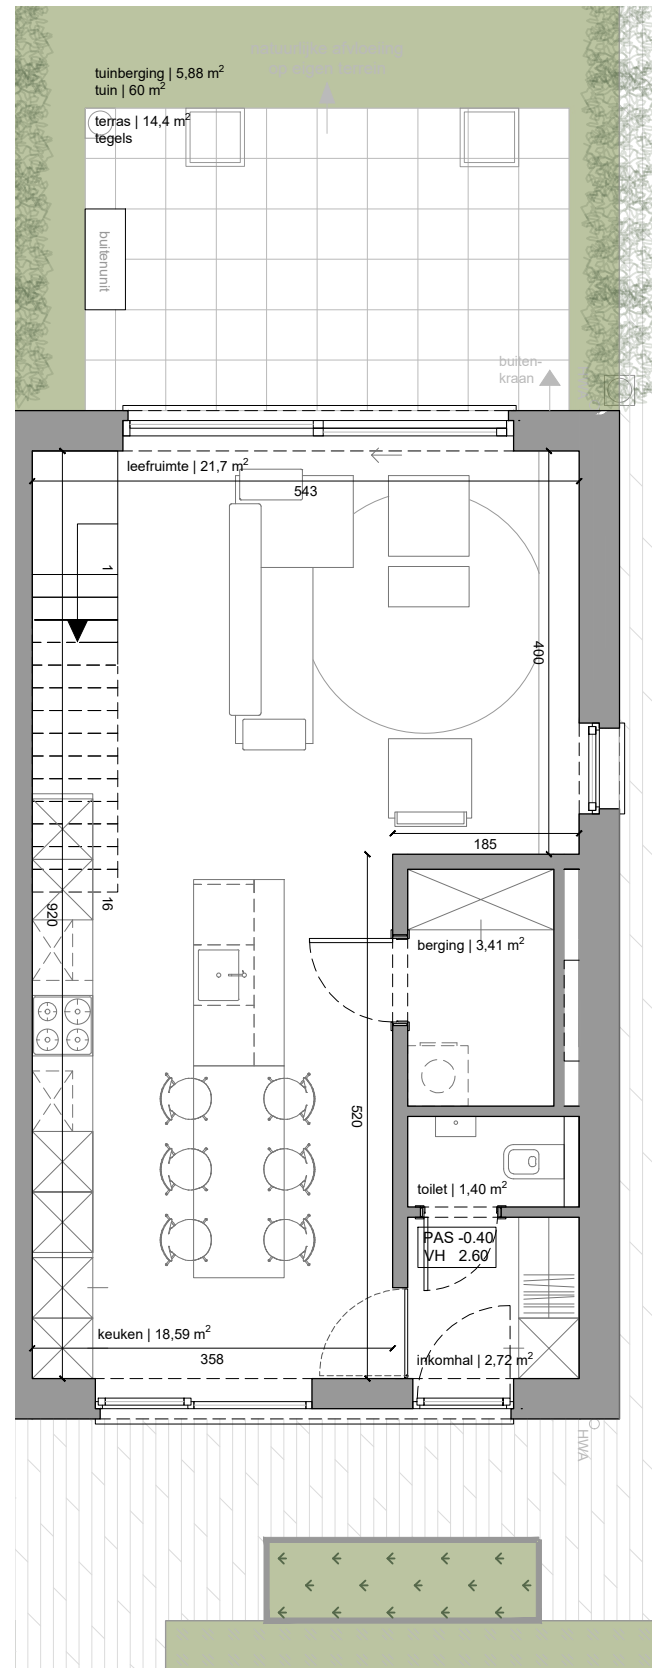

Gelijkvloers

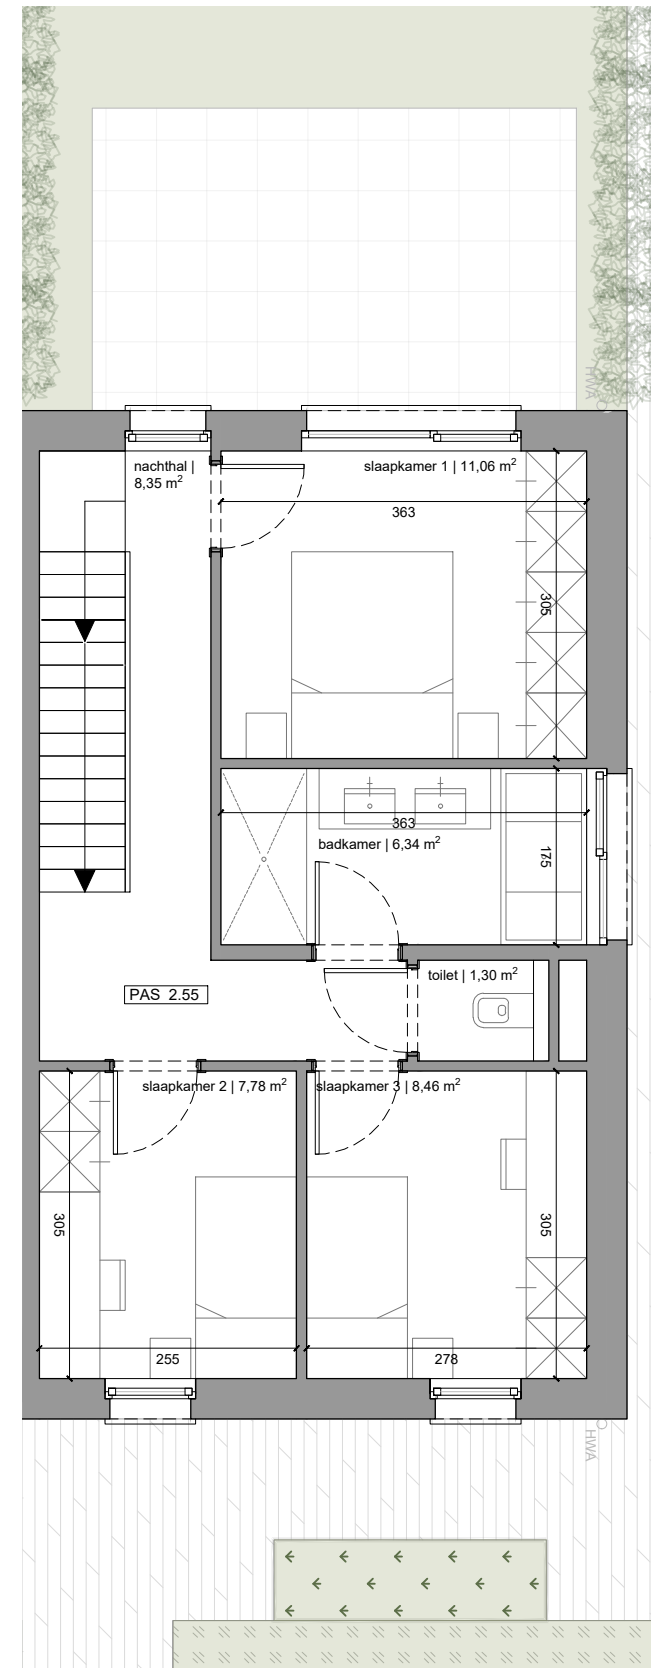

1ste verdieping

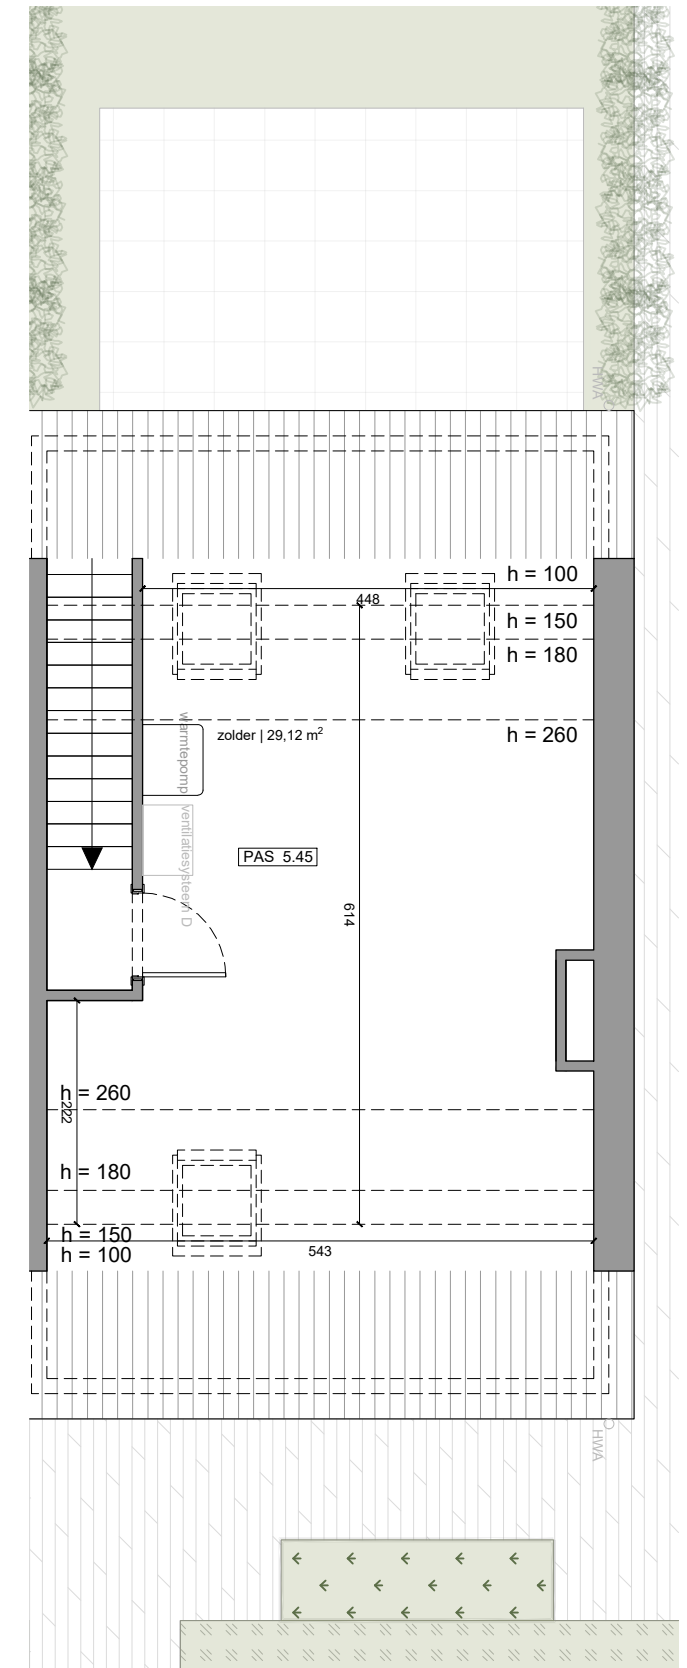

2de verdieping

