


DOORSNED E A-B


(-D)

ONDERGRONDS


	BESTAANDE DELEN	
	AF TE BREKEN	"
	NIJWE	"

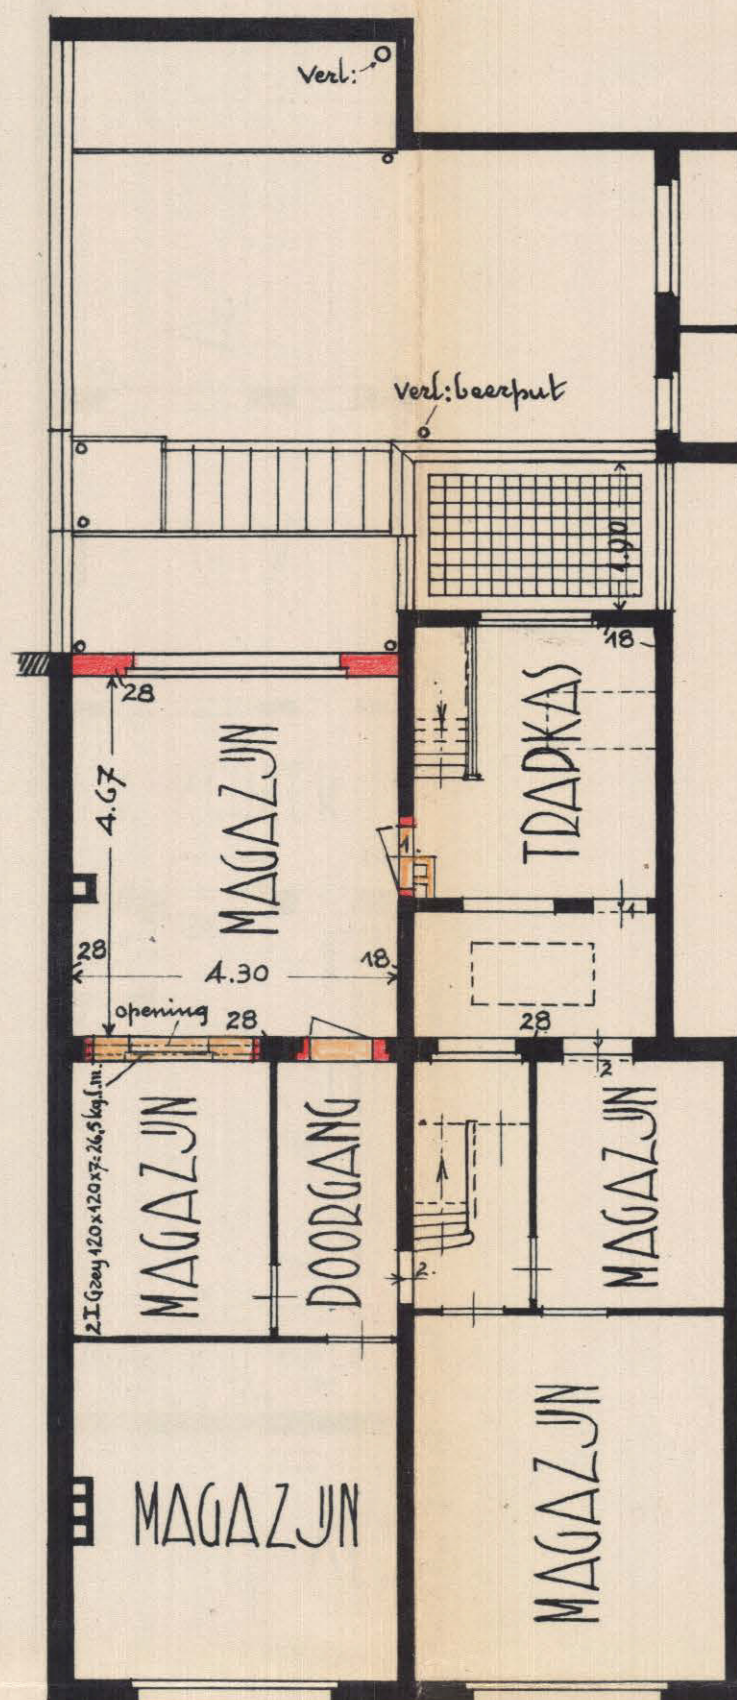

1¹/₂ VEDDIEPING

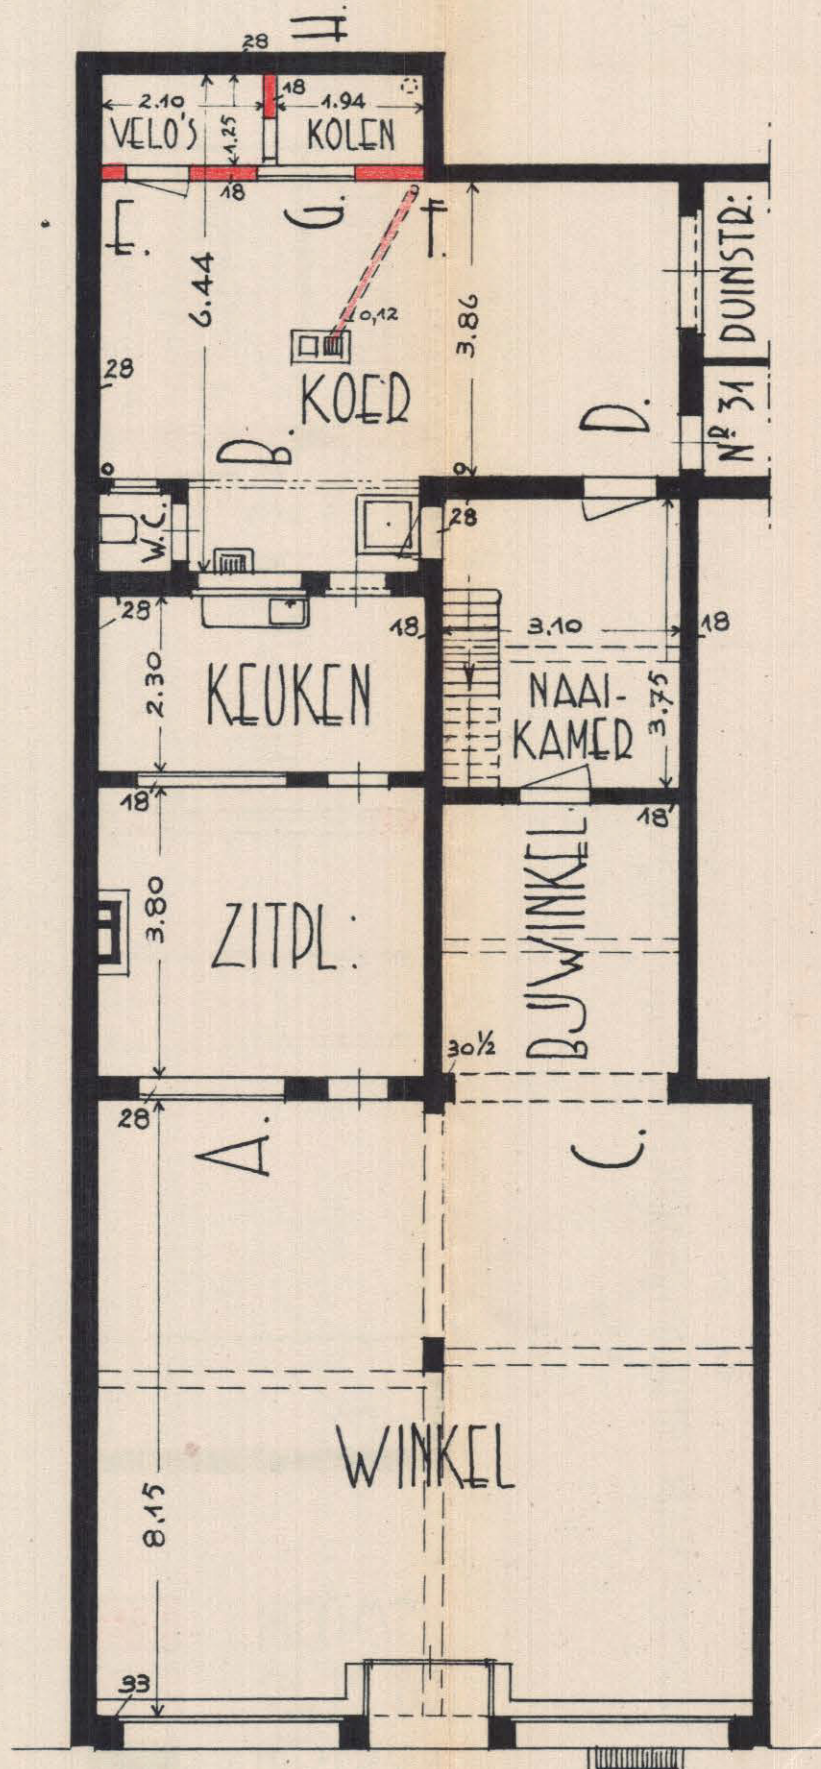

GELUKVLOEDS

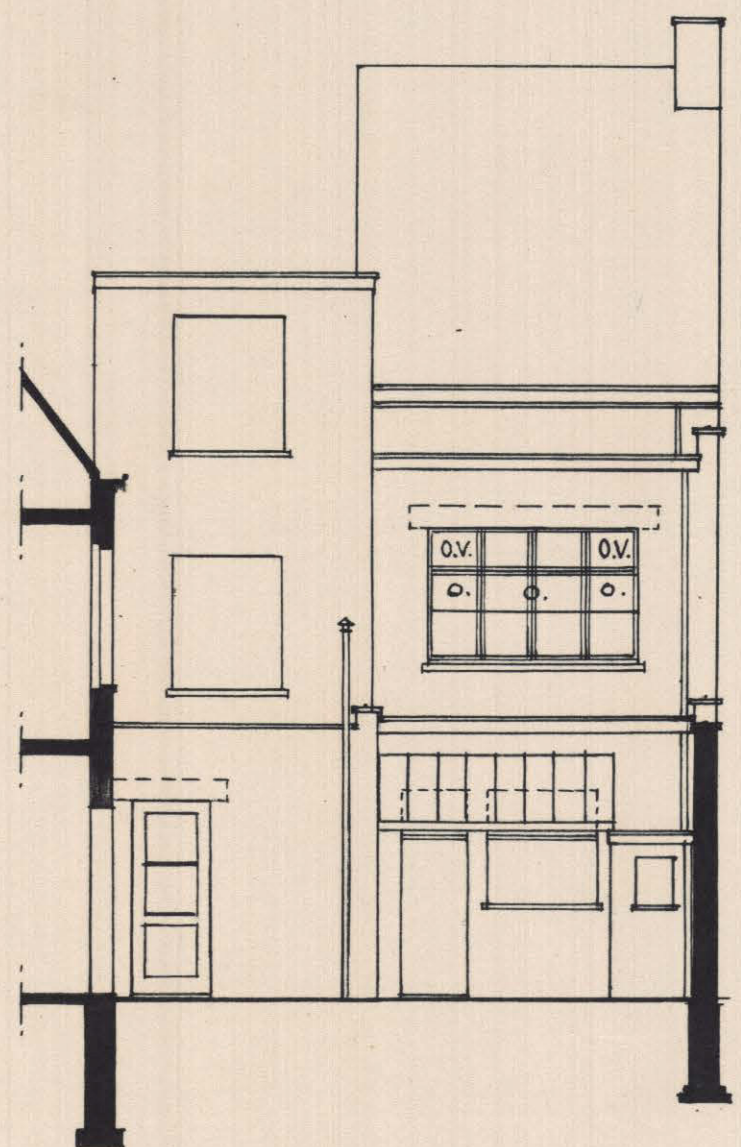


ACHTERGEVELS

MATERIALEN EN AFWERKING:

ACHTERGEVELS:

Deur. en zaandorpels in natuur blauwe hardsteen.
Het meubelwerk in hard gebakken machiensteen.
Bezetting gevels in lichte cementmortel.

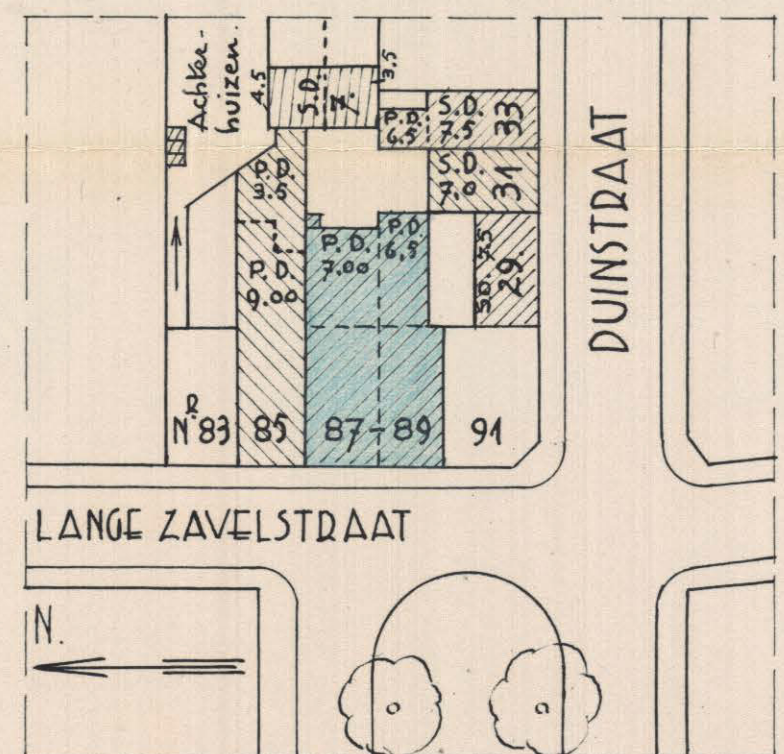

LIGGINGSPLAN

1/500.

EIGENDOM LANGE ZAVELSTED: 87-89.

TE ANTWERPEN

VERANDERINGSWERKEN VOOR REKENING
VAN M. J. H. T. VAN DE VELDE
WONENDE ALDAAR.

DE ARCHITEKT

DE EIGENAAR

Piller

Wanda White

ANDRÉ DILLEN

ARCHITEKT —

—DESKUNDIGE.

Nr. 33 V. H. PROV. REGISTER

Jennevalstraat, 11
BERCHEM-ANTWERPEN

DE AANNEMER

STAAT ERFDIENSTBAARHEDEN: Geen. 1/100.

MINUUT

Plan gezien om gevoegd te worden bij
onze toelating n^o *18/33182* van heden.

Antwerpen, de 19. Nov. 1954

Bij verordening :

De Gemachtigde Adjunct-secretaris,

Het College,

J. Grahay

F. Tijsmans