

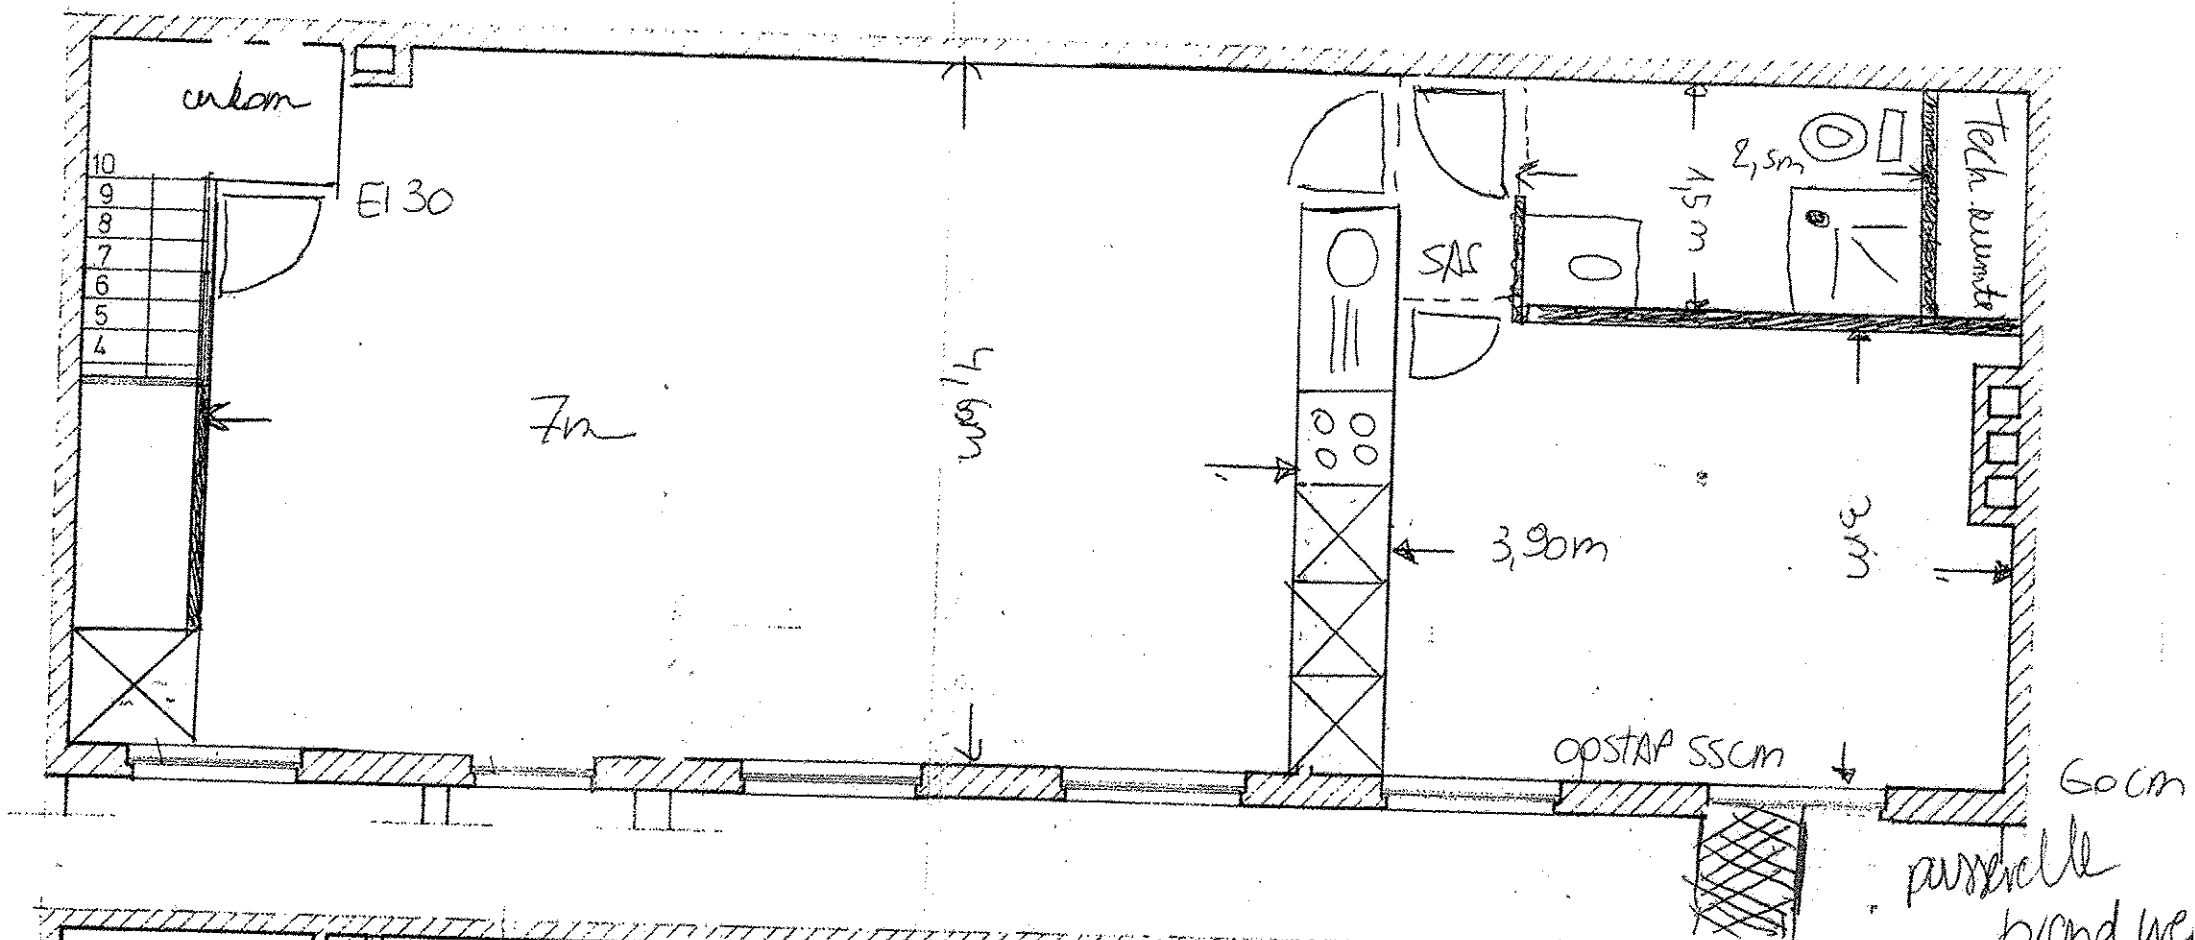


2e verdiep

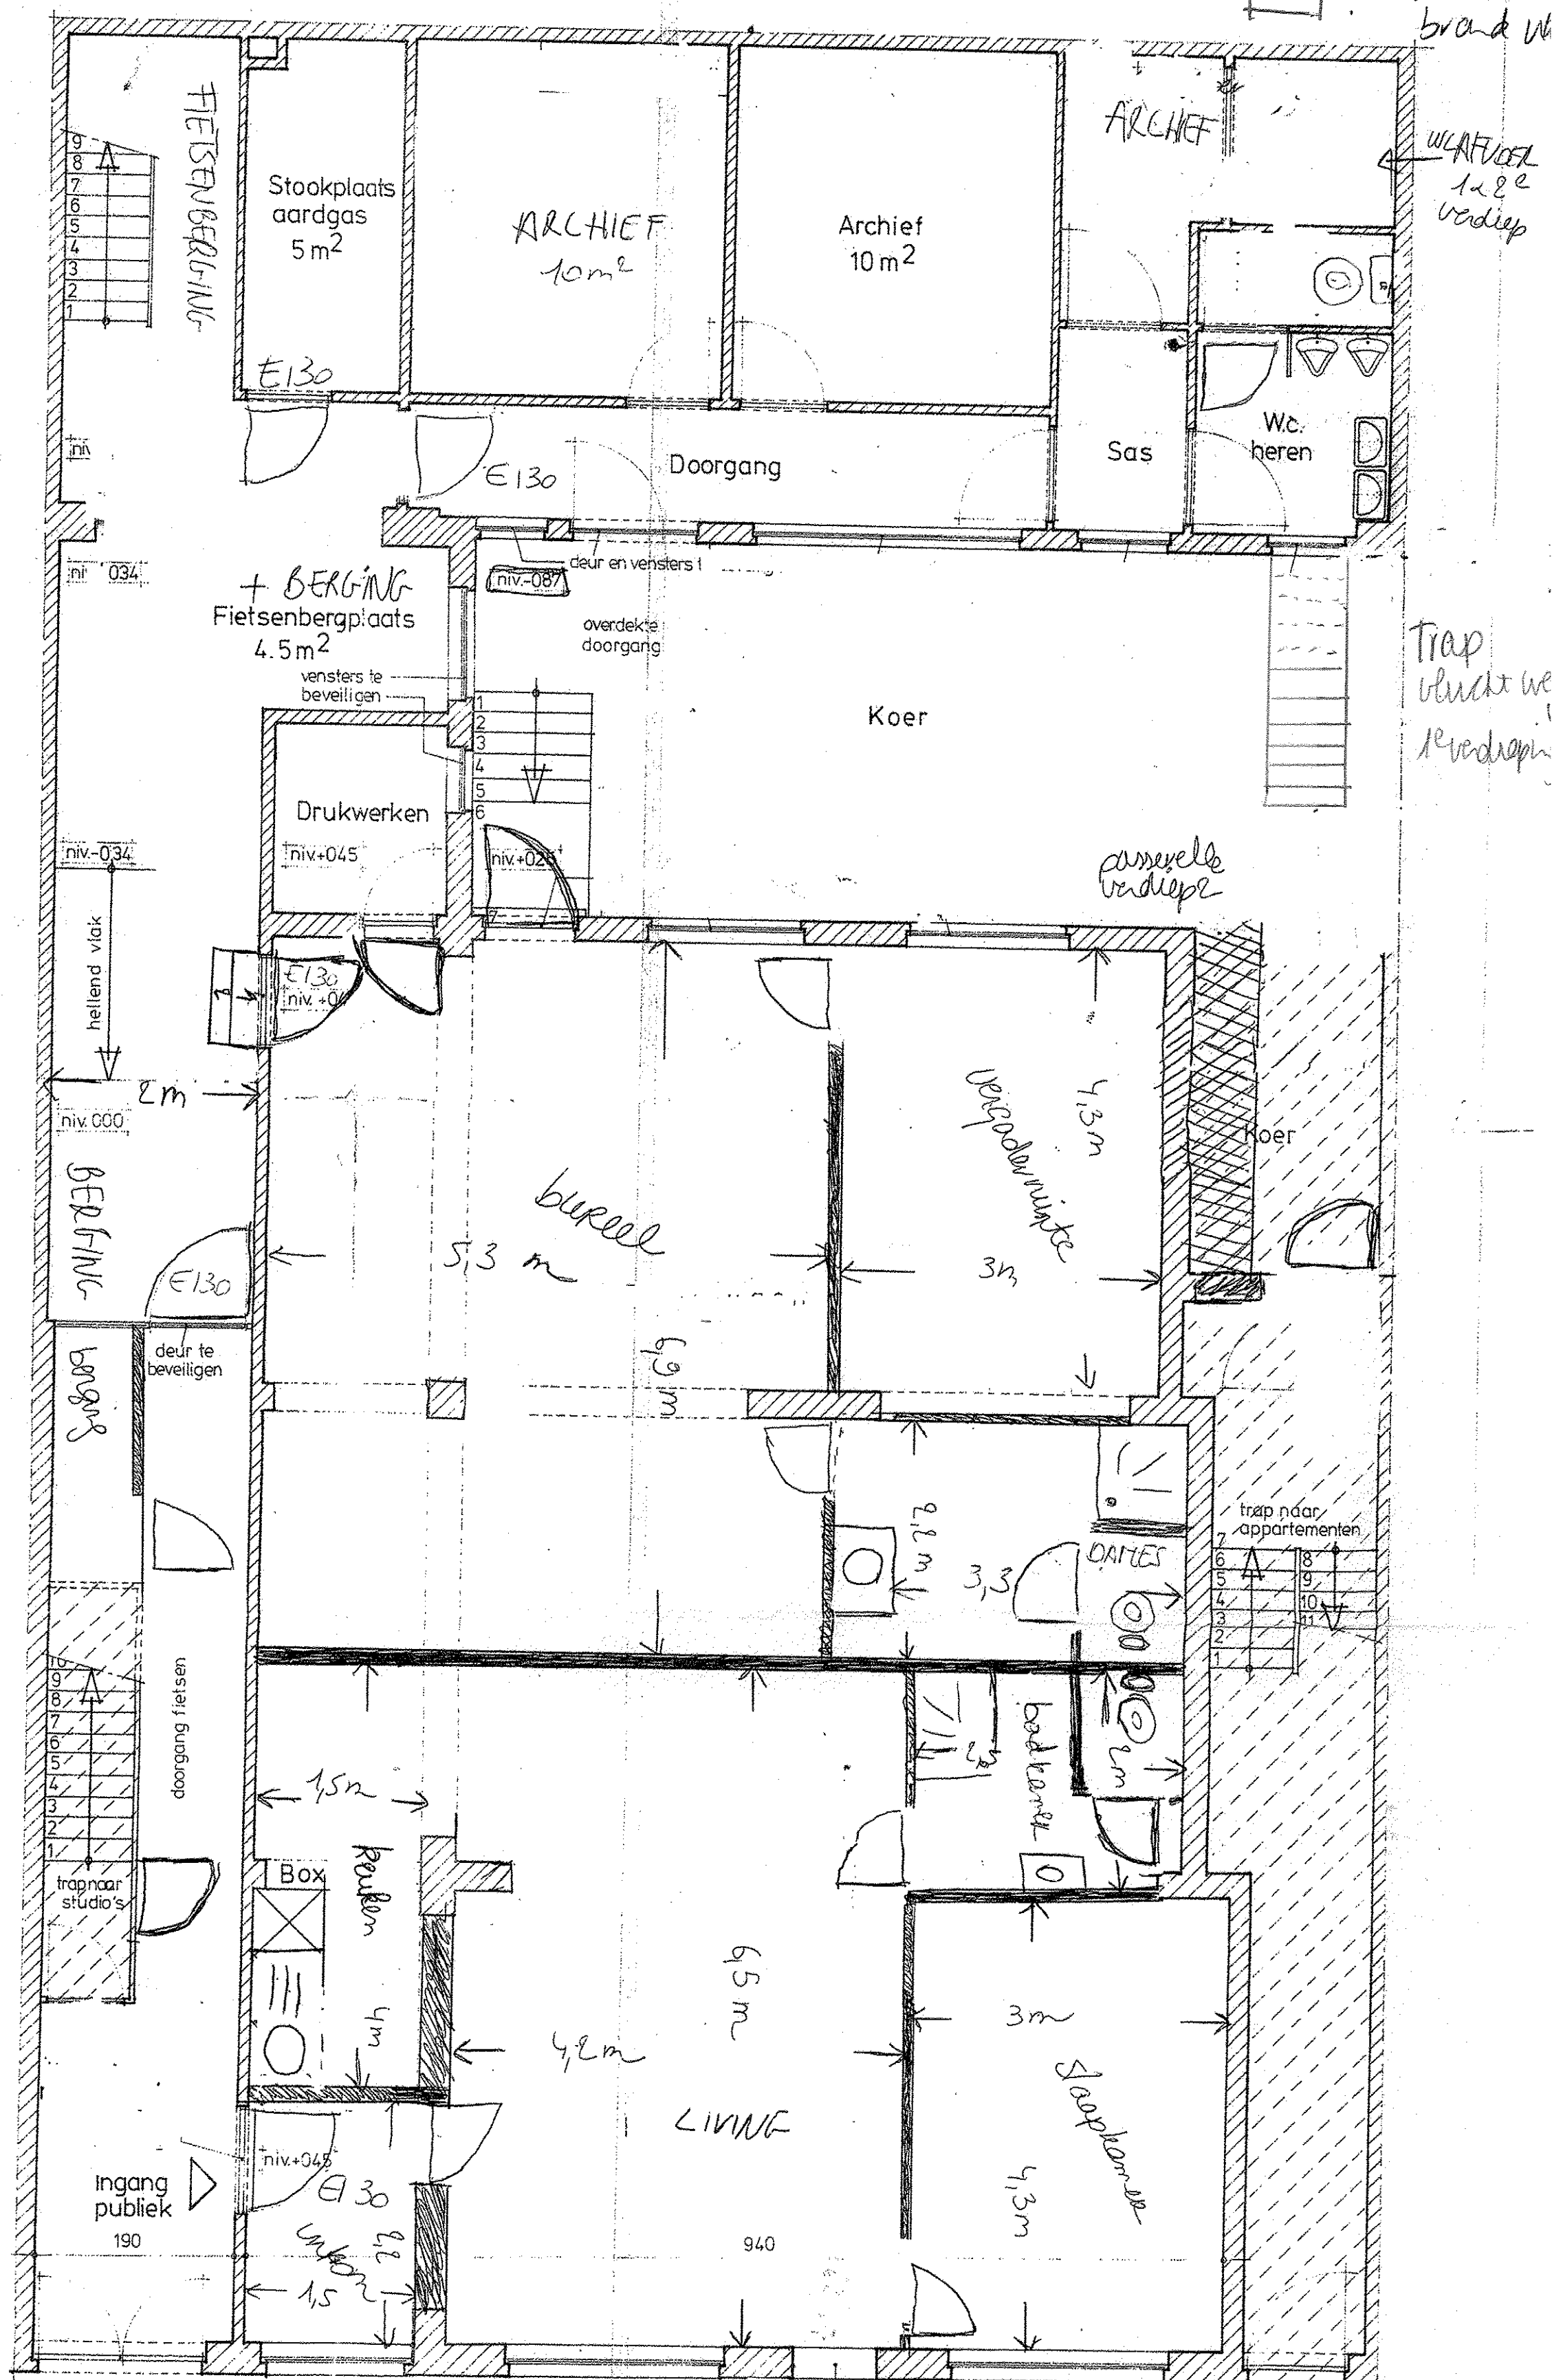

1e verdiep

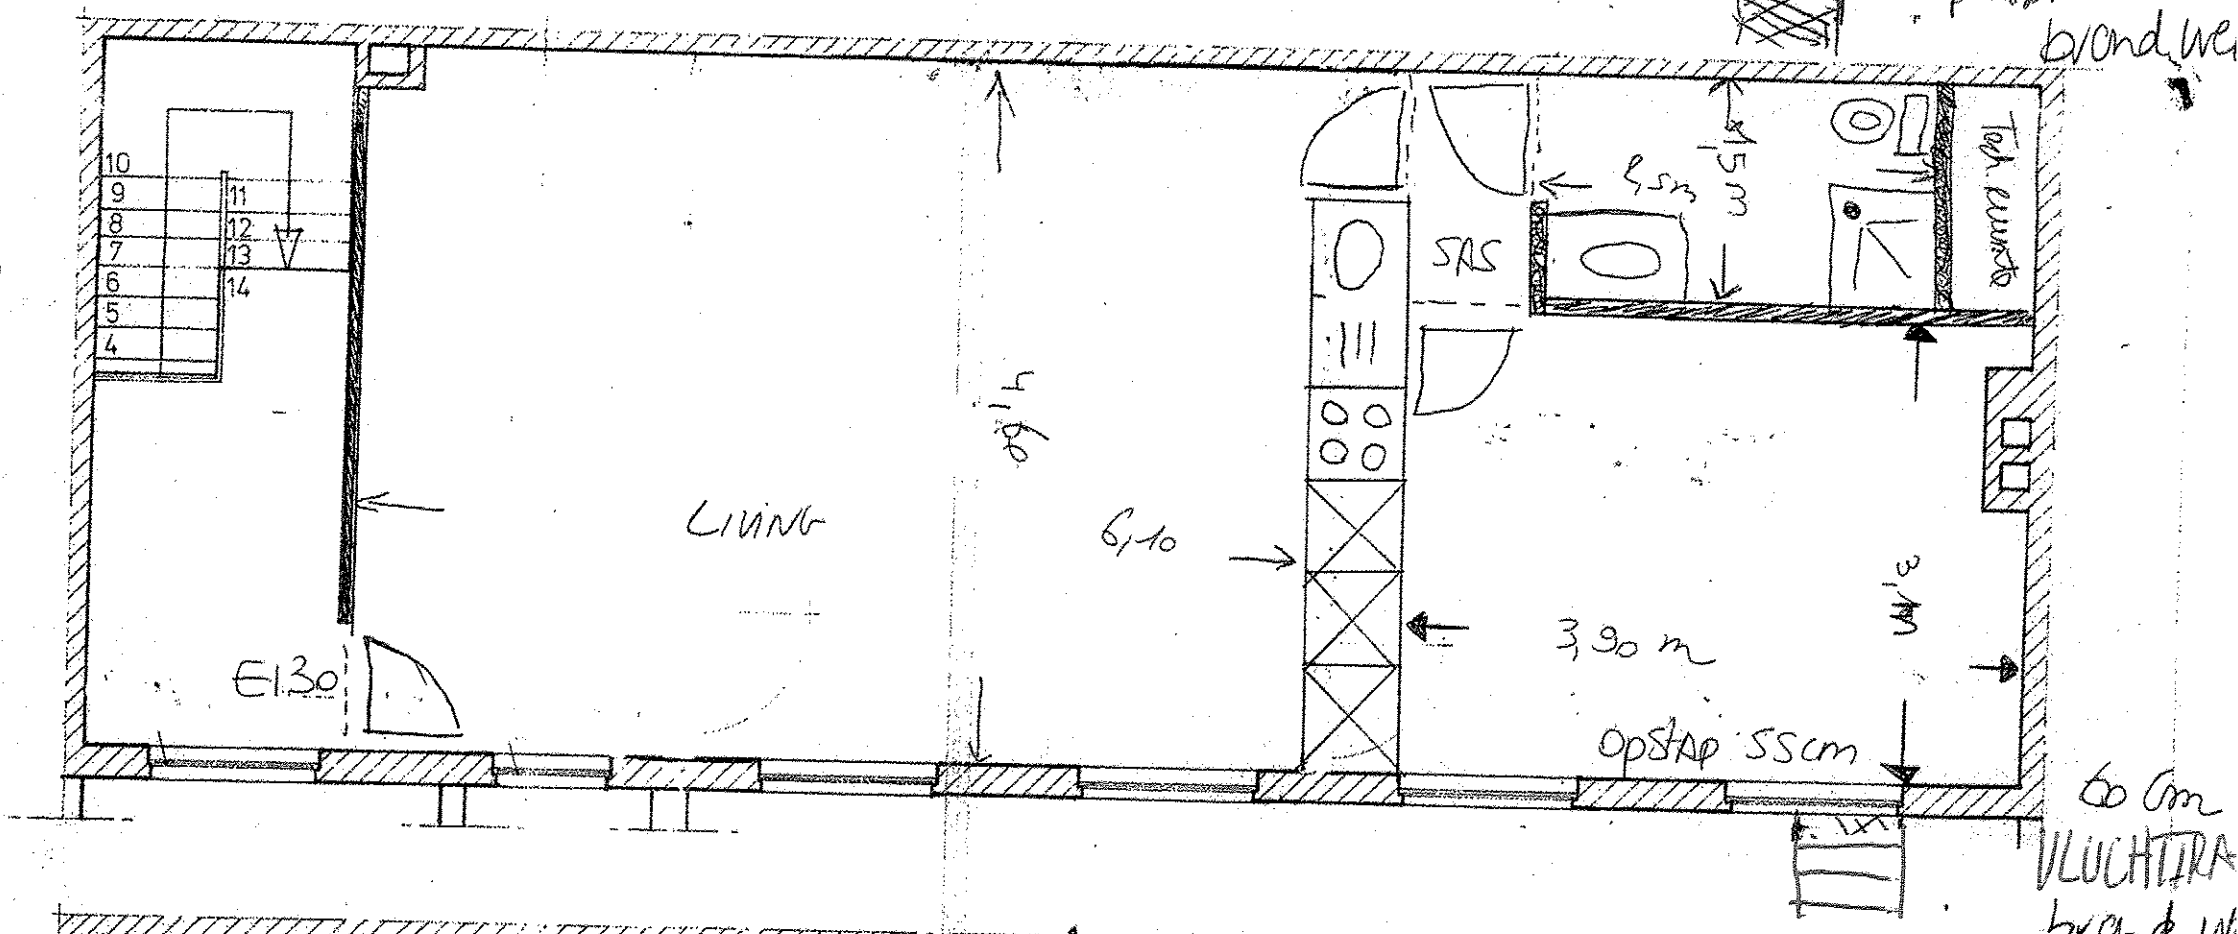

- 53 3 betaalde appartementen (11/13 verdiep)
 1 nieuw appartement (regularisatie) GELIJKVLOERS
 2 nieuwe appartementen (in aanbouw)
 1 kantoor gedeelte

VOORGESTELDE TOESTAND

Privaat inkom

51

3 appartementen
 11/13 verdiep