




SCALE 1 : 1.000

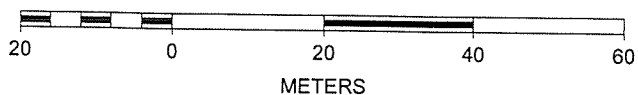

N



Riolering timmermanstraat 51-53

Voorheen was het een post gebouw met min 5 werknemers in dienst die er full time werkten en zij hadden de toiletten en keuken voorzien in het achtergebouw.

Er waren dus 2 toiletten en 2 heren urinoirs en een keuken (en 4 lavabo's)

Deze worden nu als volgt verdeeld


1 toilet voor de bureau en die urinoirs worden verwijderd

en 1 toilet per nieuw appartement die op de reeds bestaand afvoer zitten van de huidige toiletten die verwijderd worden.

En het vuil water zal ook aangesloten worden op reeds bestaande afvoeren.


VOOR EN A DE GEKAMM WERKEN

vloerklaar 1ste verdiep
vloerklaar 2. verdiep achterbouw

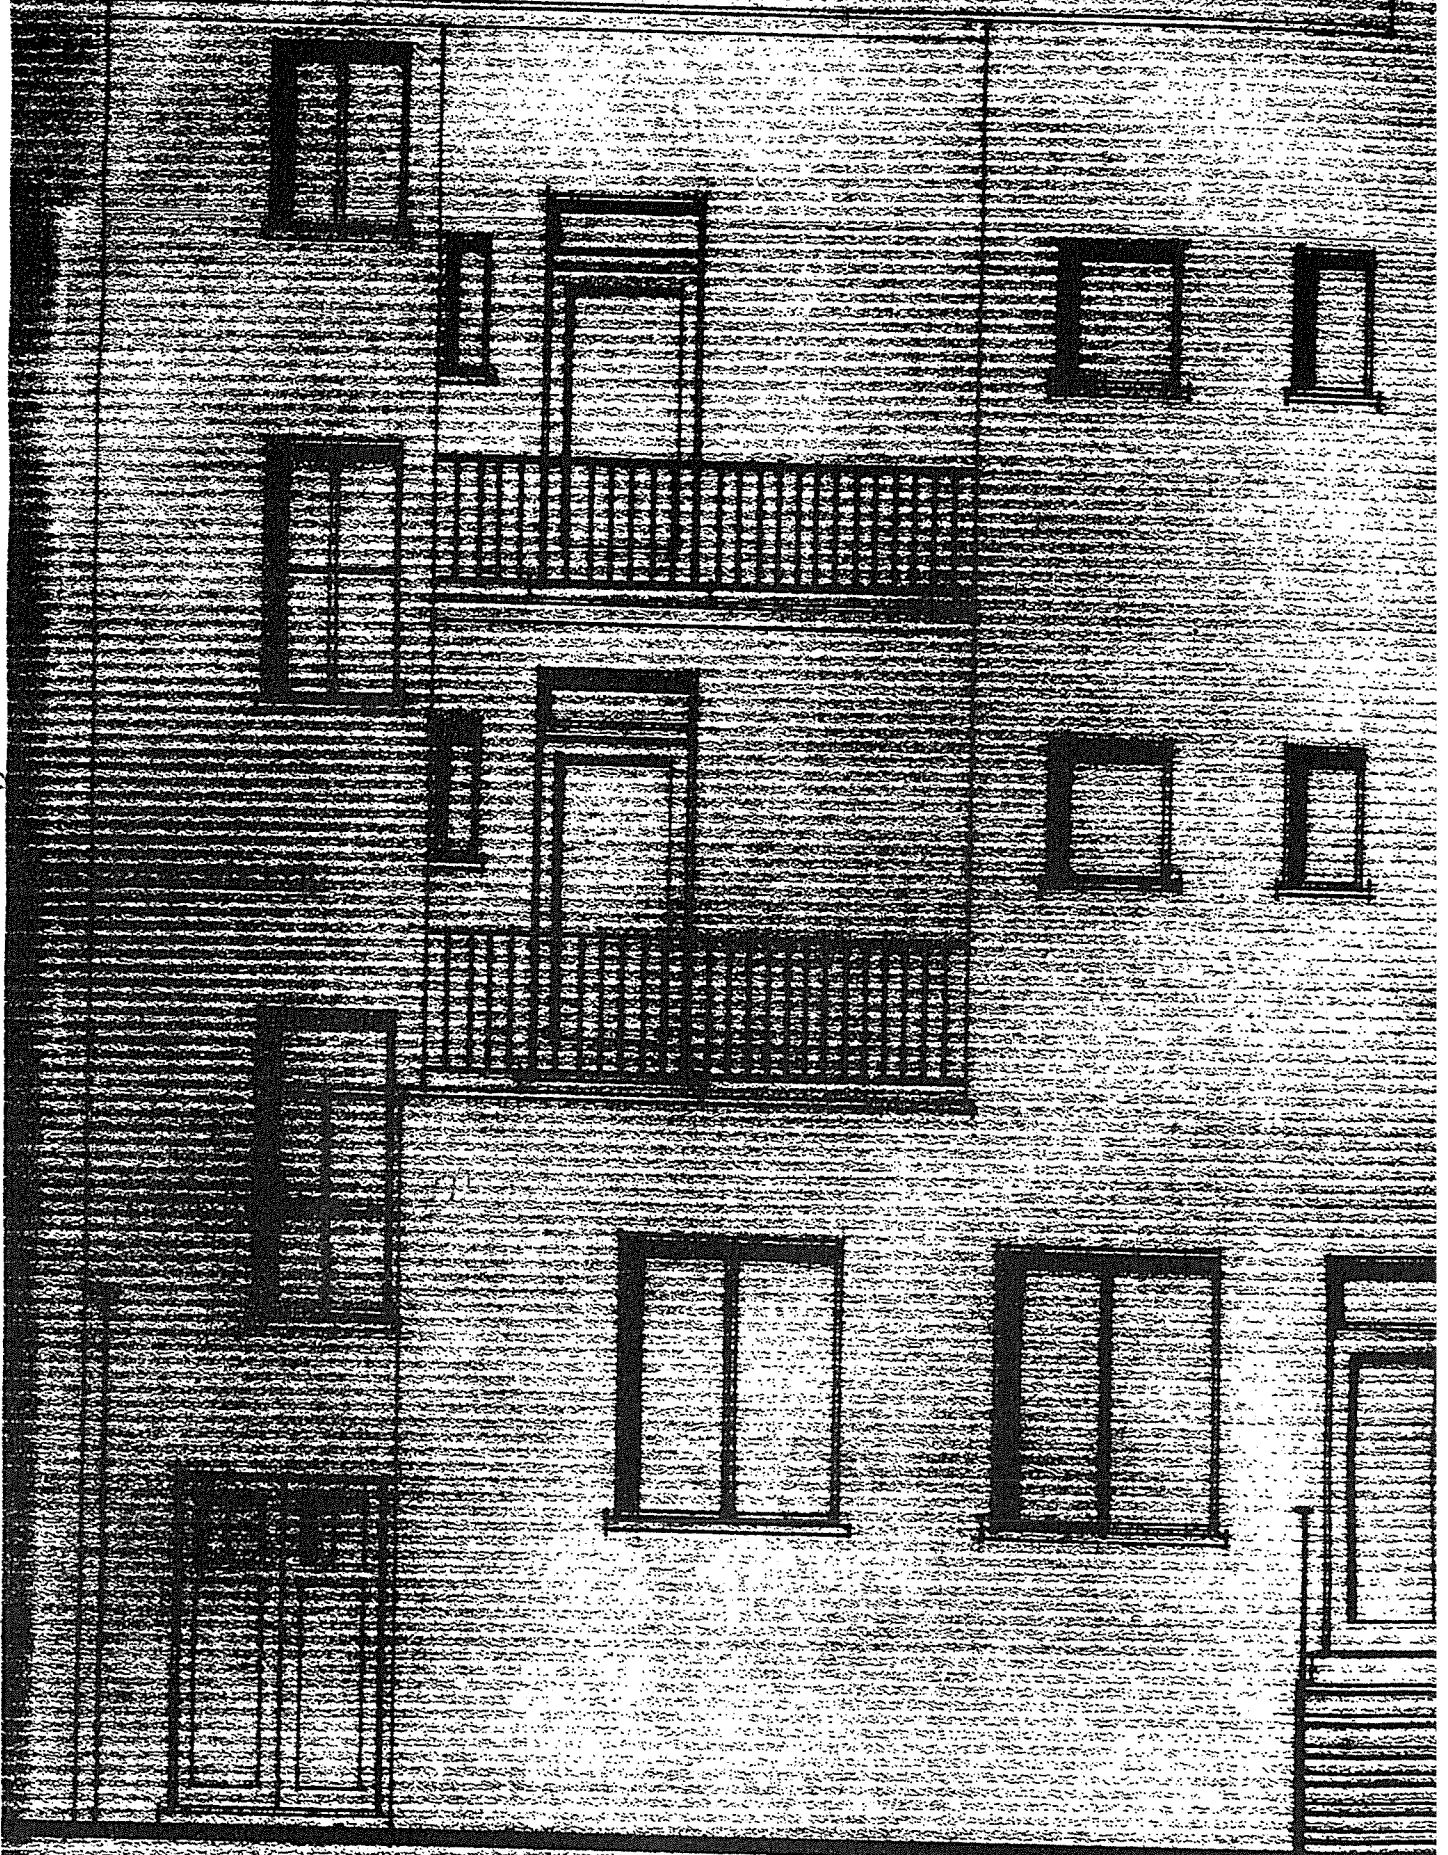

koersaal


BRANDWEER VLUCHTWEG

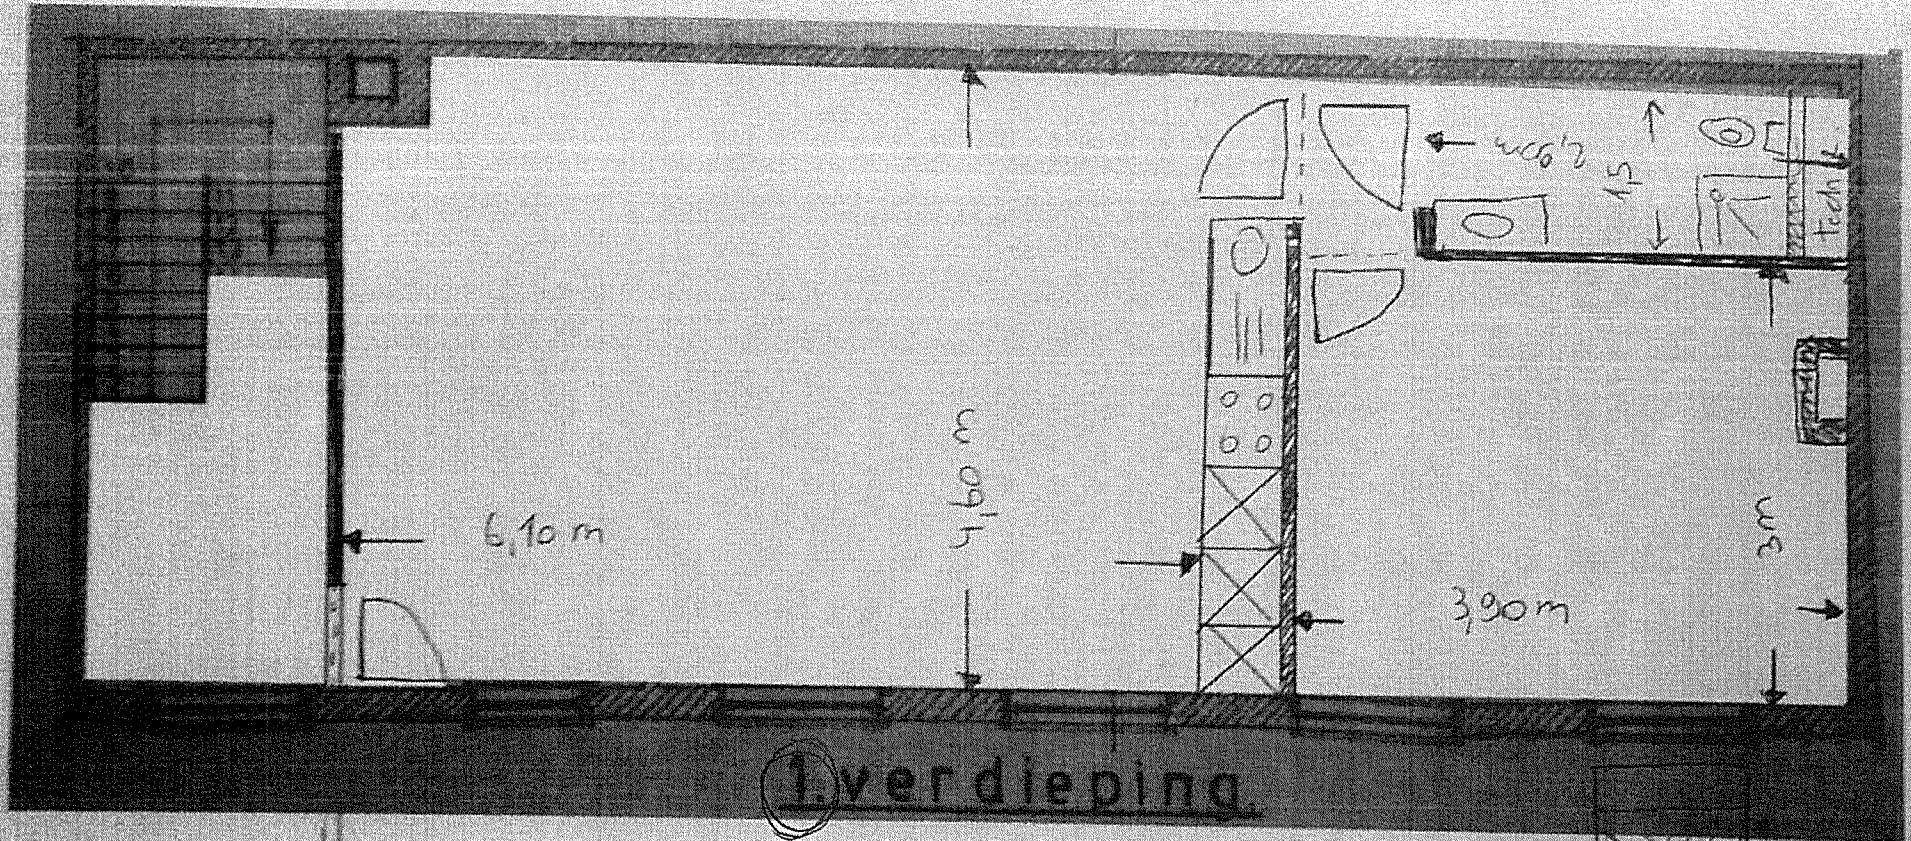

potloodgang
+ branddeur
voor deuren 53

naar
brandrook
melder
feitelijke vloer

BRANDWATER : VLUCHTWEG

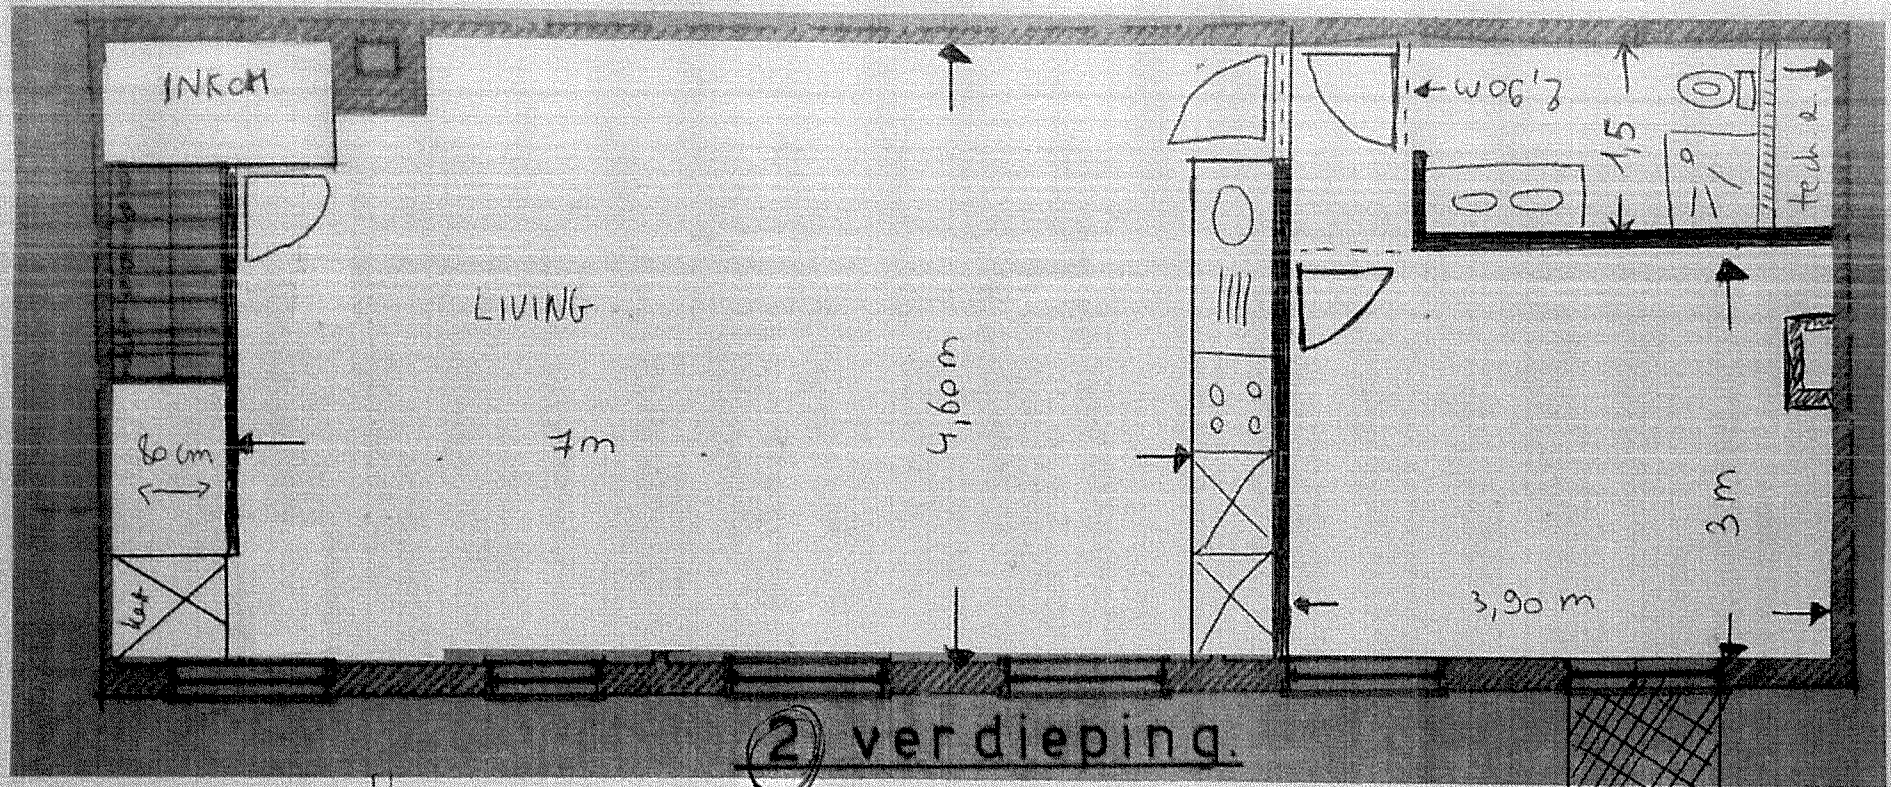


afsteking + berging
voorzien
beneden inkom

60cm
hellend
vlak (vluchtweg
brandroute)

naar trappenhuis 5e
1e verdieping

9,87 nu verschil 155 & 9,87

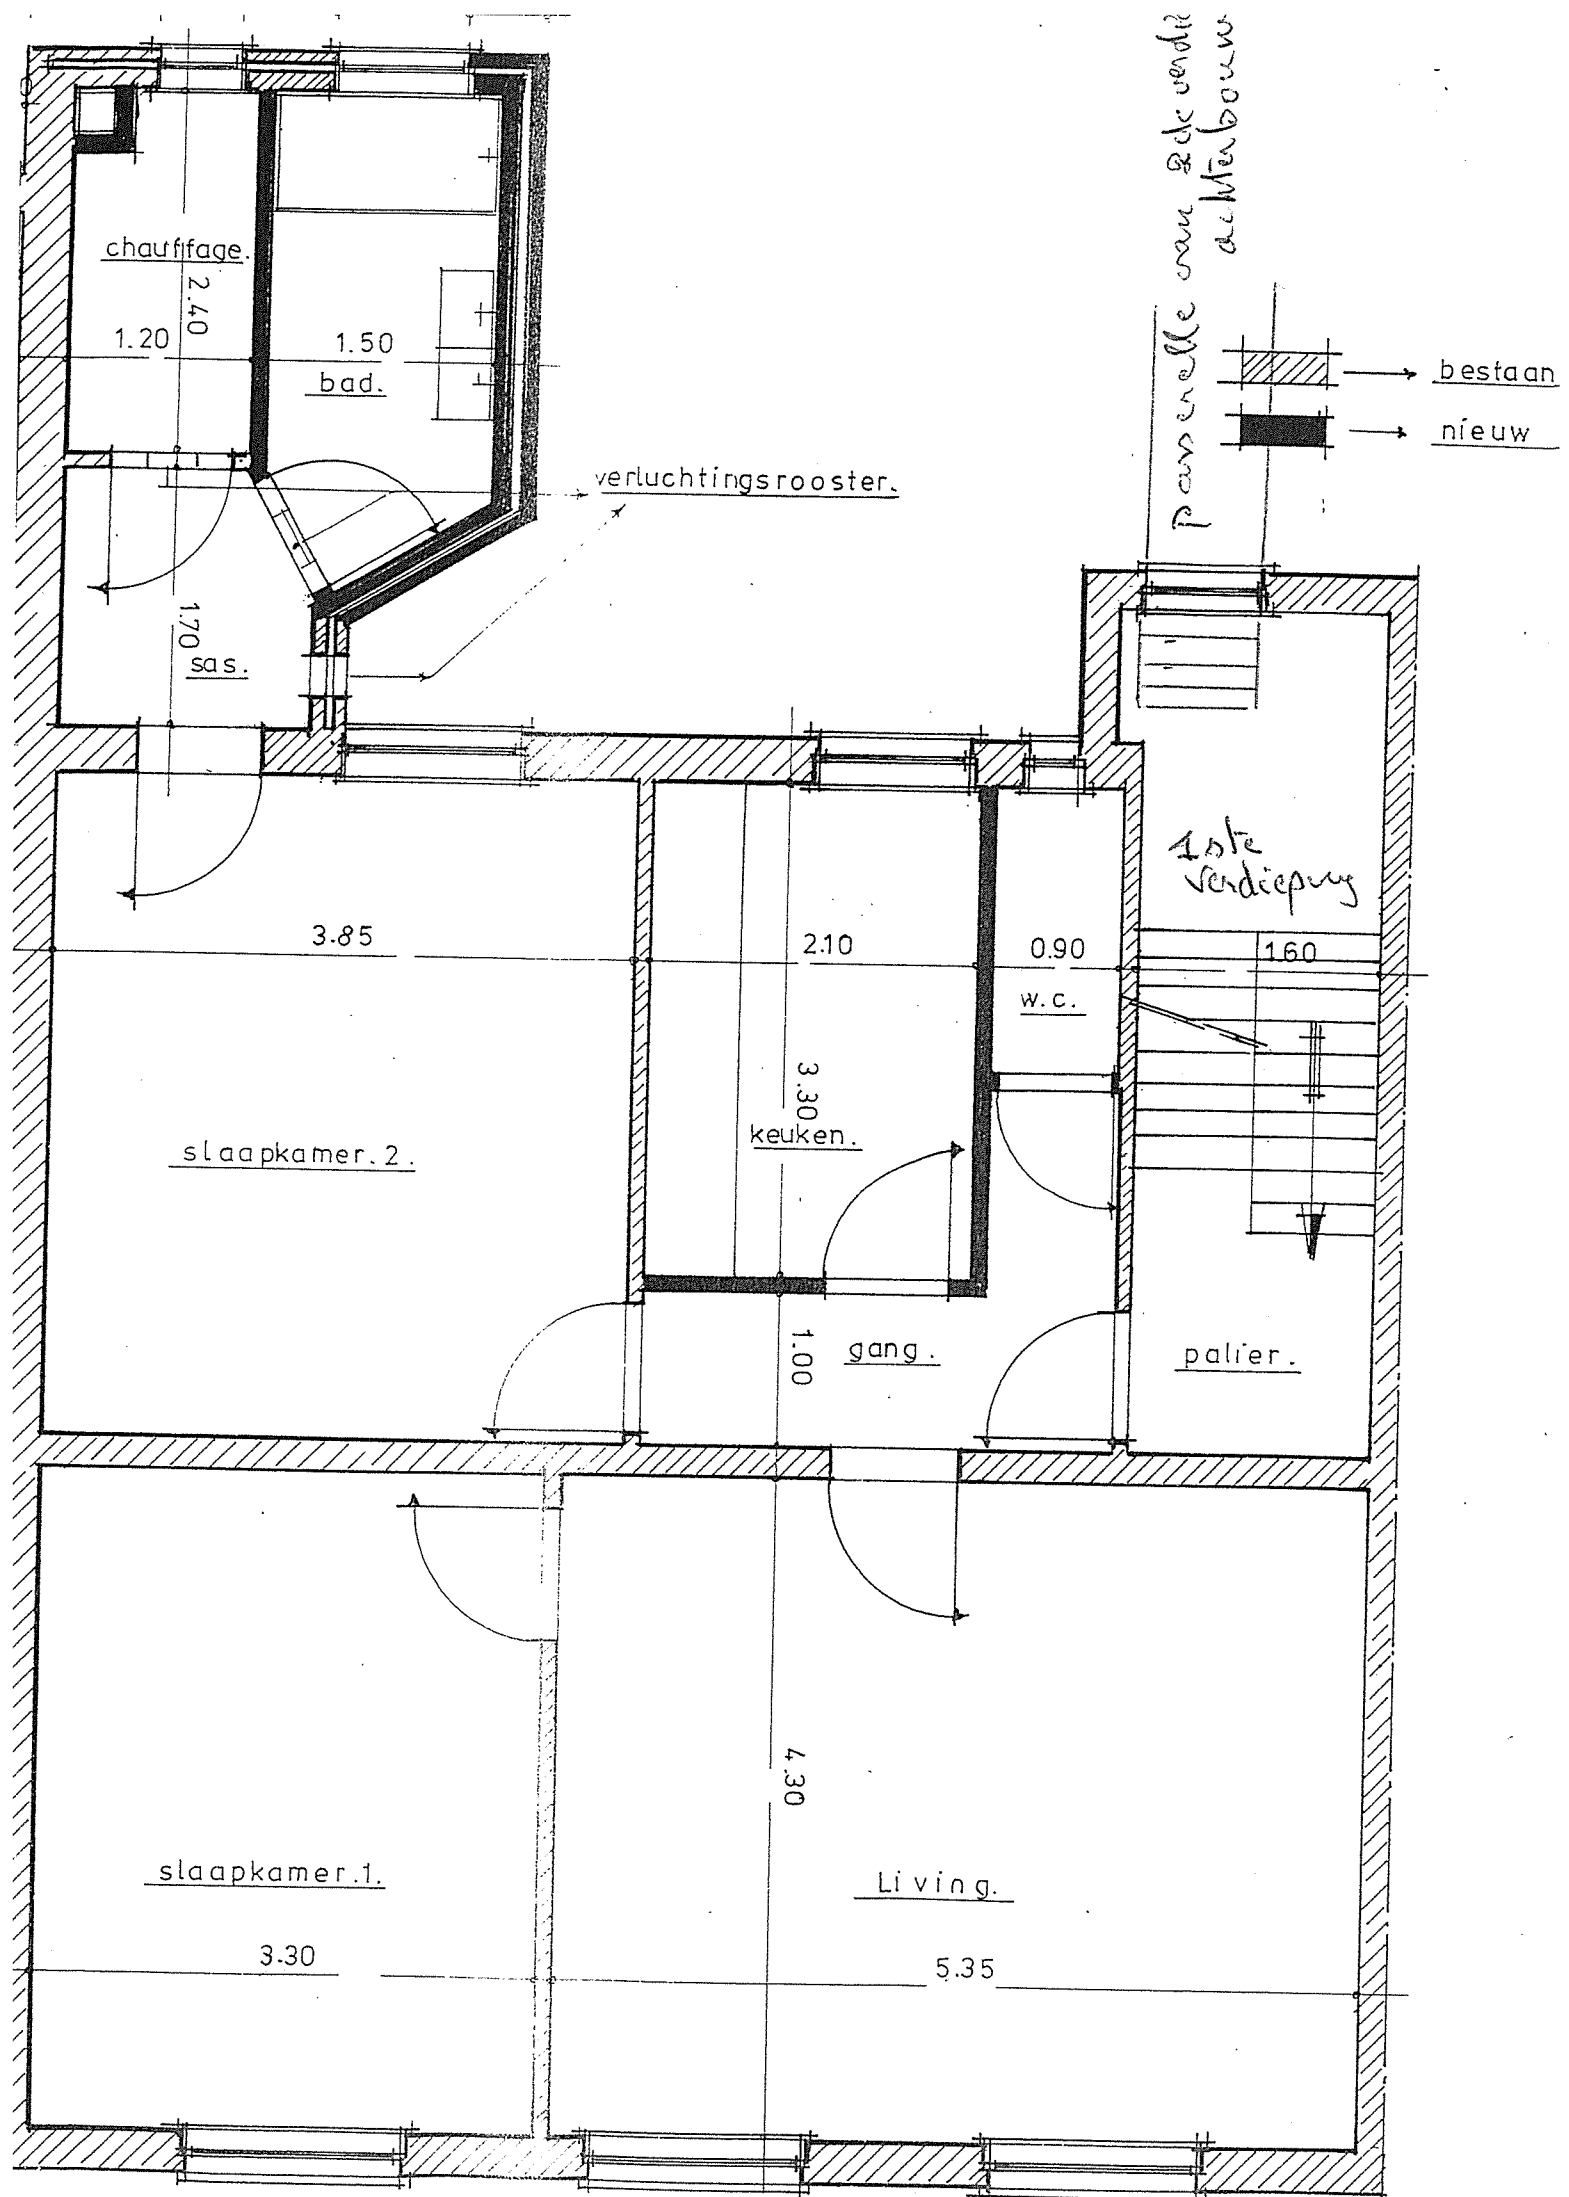

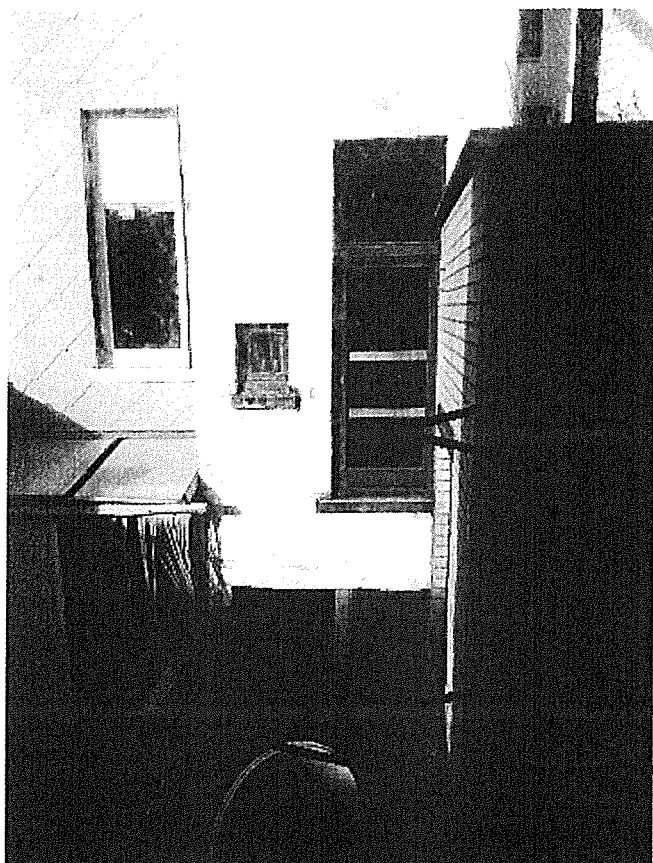



foto = achterkant hoofdgebouw

einde 2e passereile van achterbouw 2e verdieping naar hoofdgebouw 1e verdieping (tussen beide gebouwen is er een niv verschil (0.87) over een afstand van 7 meter . Trap (4 treden)

~~einde 1e passereile van achterbouw 1e verdieping naar hoofdgebouw gelijkvloers (tussen beide gebouwen is er een niv verschil (0.87) over een afstand van 5.5 meter~~


~~vluchtweg van 1ste verdieping achterbouw (via trap)~~

foto = voorkant bijgebouw

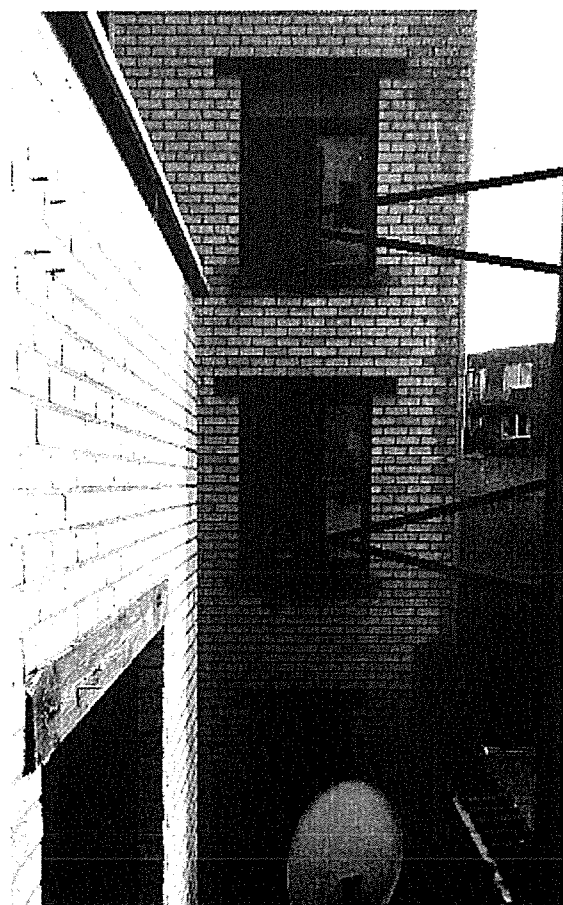


start passereile 2e verdieping

trap
start passereile 1e verdieping naar boer

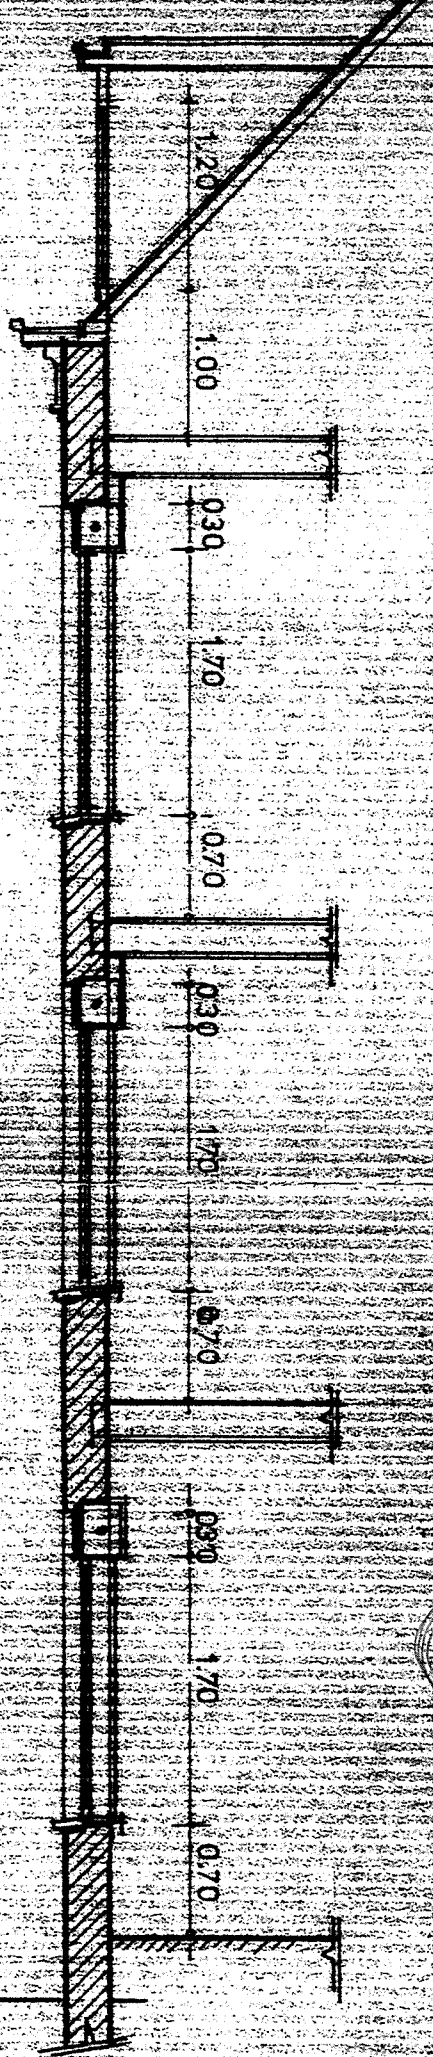

2.45
2.95
2.95
3.25
0.75

bestaande rode panden

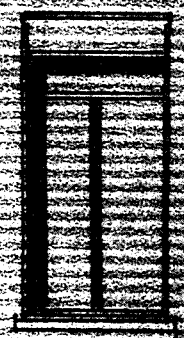

bestaande groen



1.45
0.70

VOORGEVEL
GEEN WYKING doorsnede