


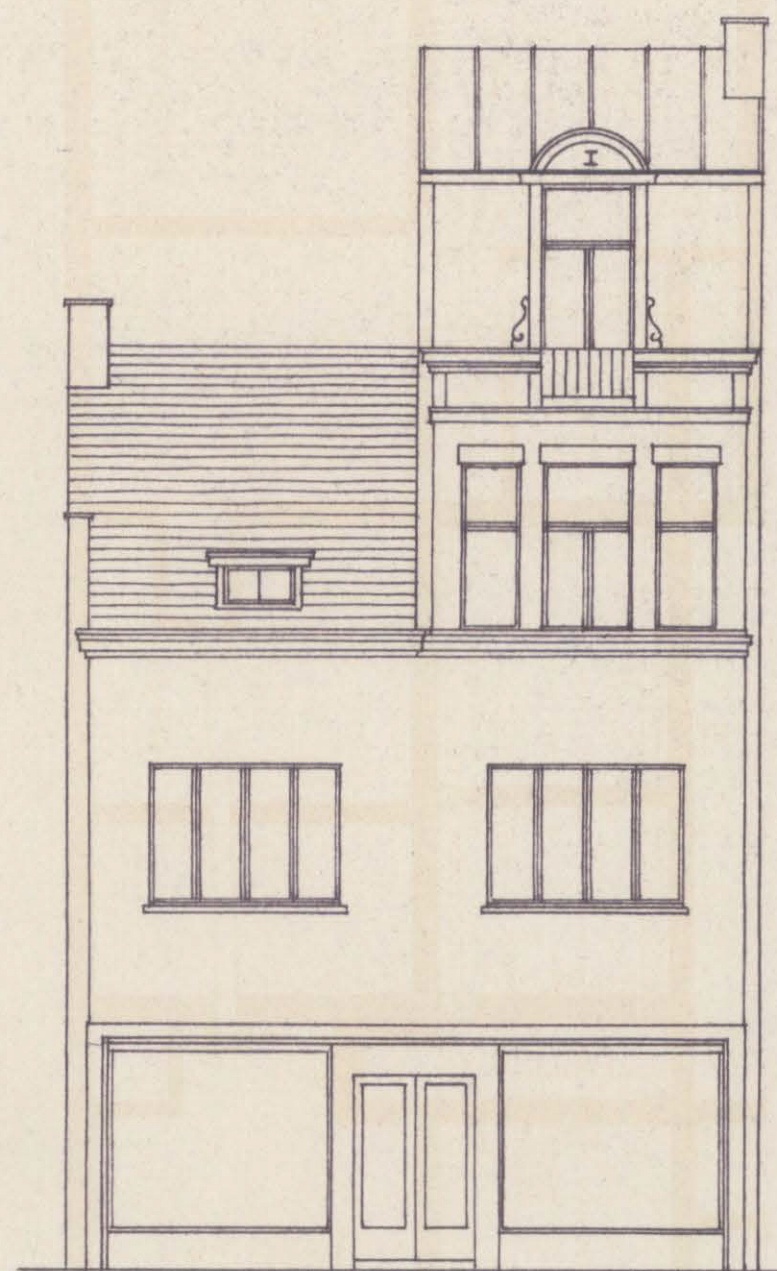

BESTAANDE VOORGEVELS

N^o 87 EN 89.

Dorpel, boortweringen, omlijstingen vriezen en raamdorpels in natuur blauwe hardsteen (gr. slag). Bezekking gevels in zandmortel en geschilderd in olieverf. Bedekking Frans dak in zink. Vriezen, inkomdeur en kroonlijsten in bouk. Afzetting blaauw inkom en vriezen in bouk.




GEWIJZIGE VOORGEVELS MET AANPALENDE GEVELS

N^o 85.


Dorpel vriezen, plinten en raamdorpels in natuur blauwe hardsteen. Gevelvlakken in gele gevelsteen. Vriezen, inkomdeur, ramen en kroonlijst in bouk. Omlijsting vriezen in majoliekstenen (licht groen).

N^o 91.


Gevelvlakken in cement bezekking, idem de plinten en overschilderd. Dorpels in natuur blauwe hardsteen. Inkomdeur, ramen en kroonlijst in bouk. S.D. met Boonse pannen.

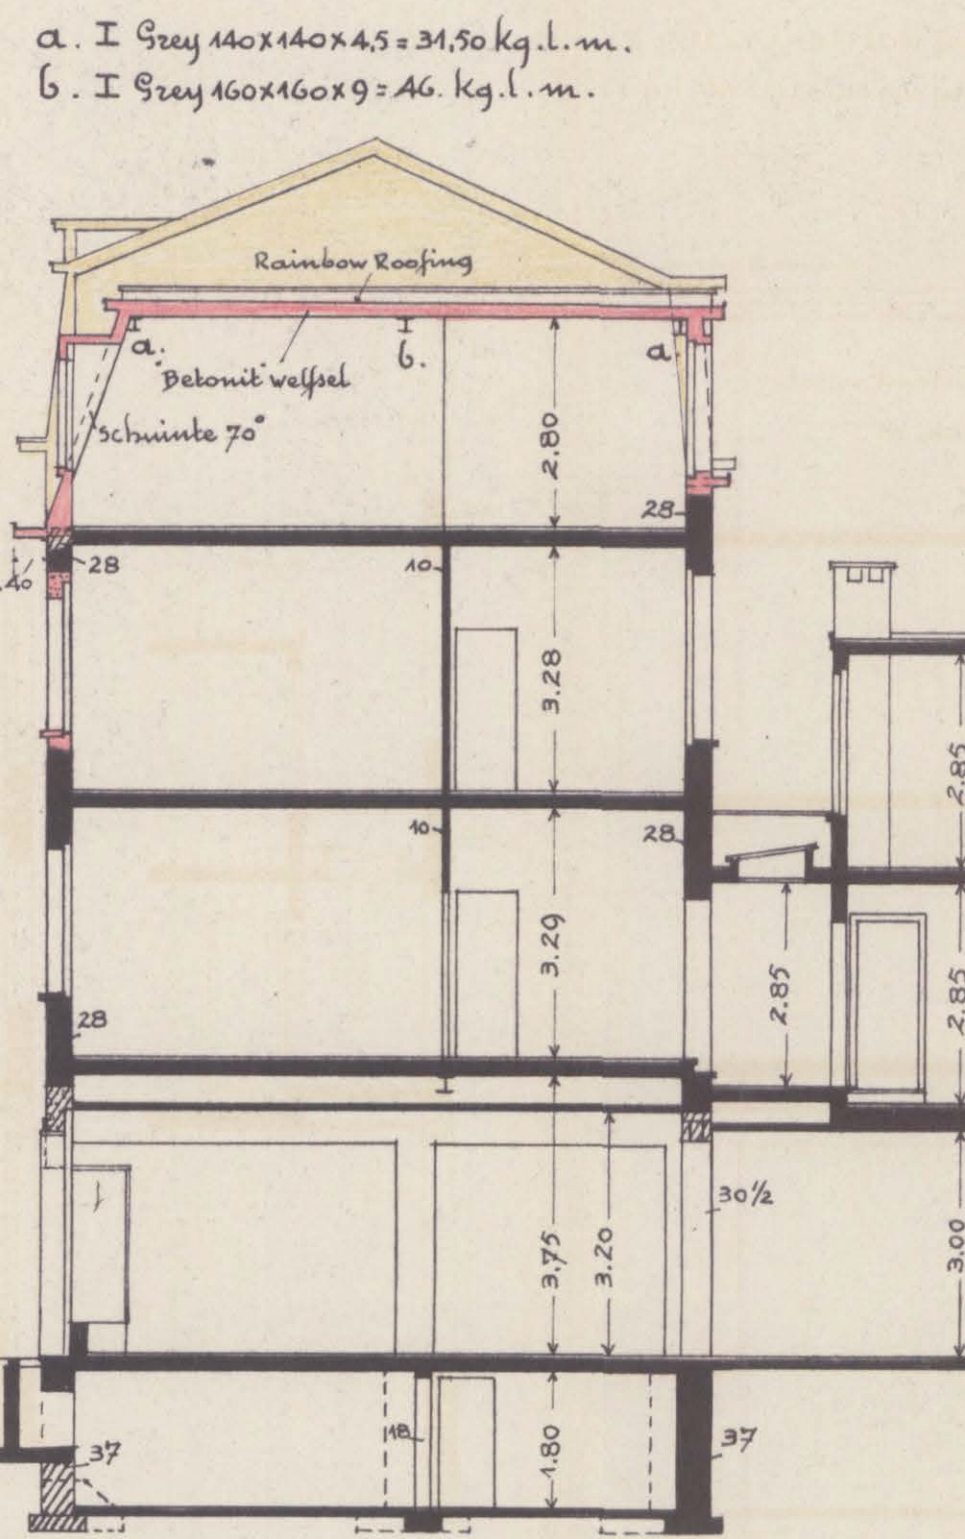

DOORSNEDEN A-B

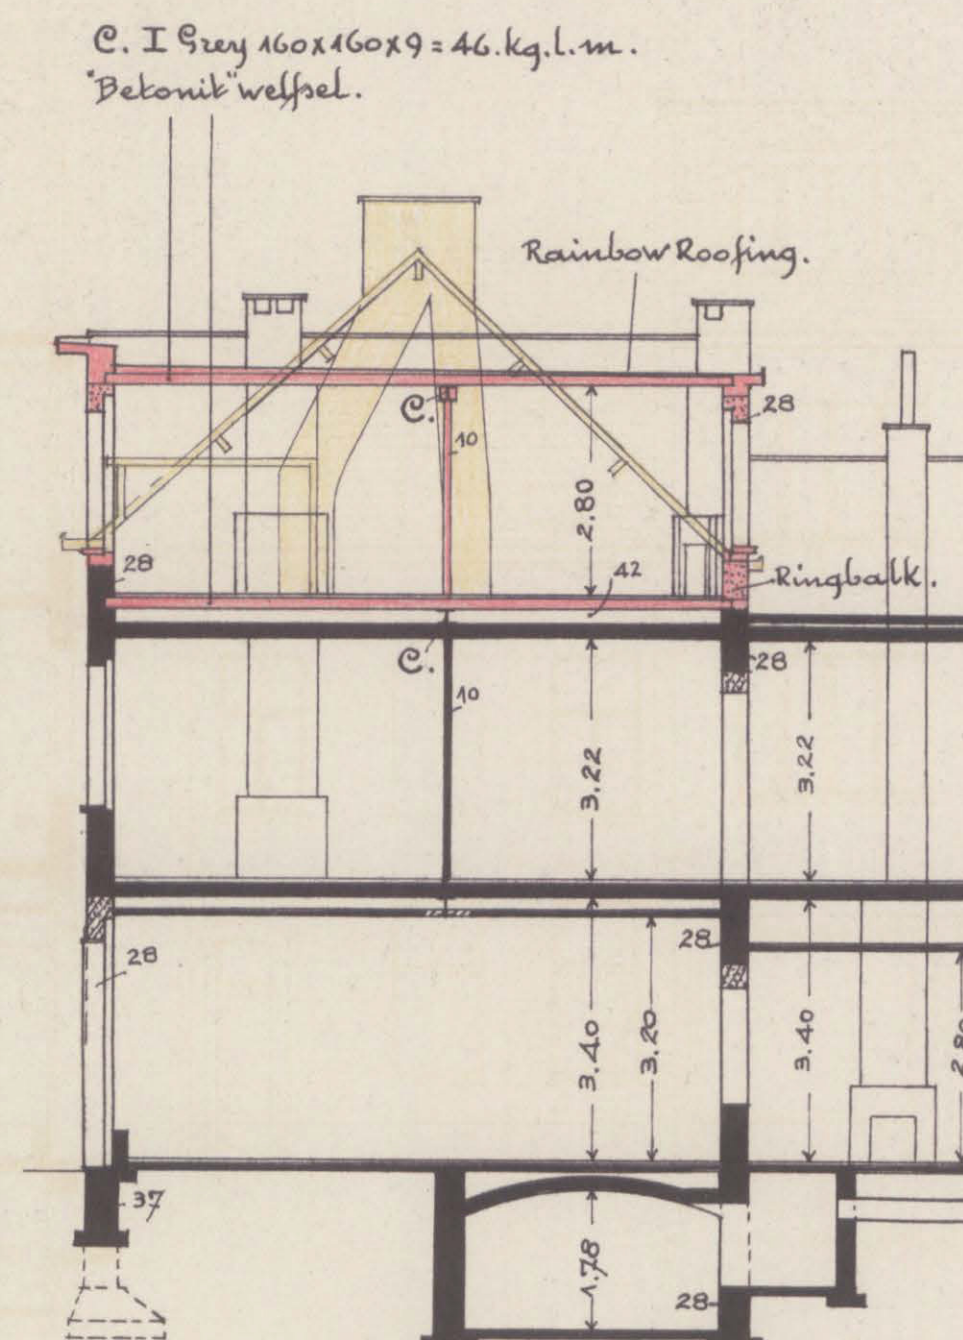

DOORSNEDEN C-D

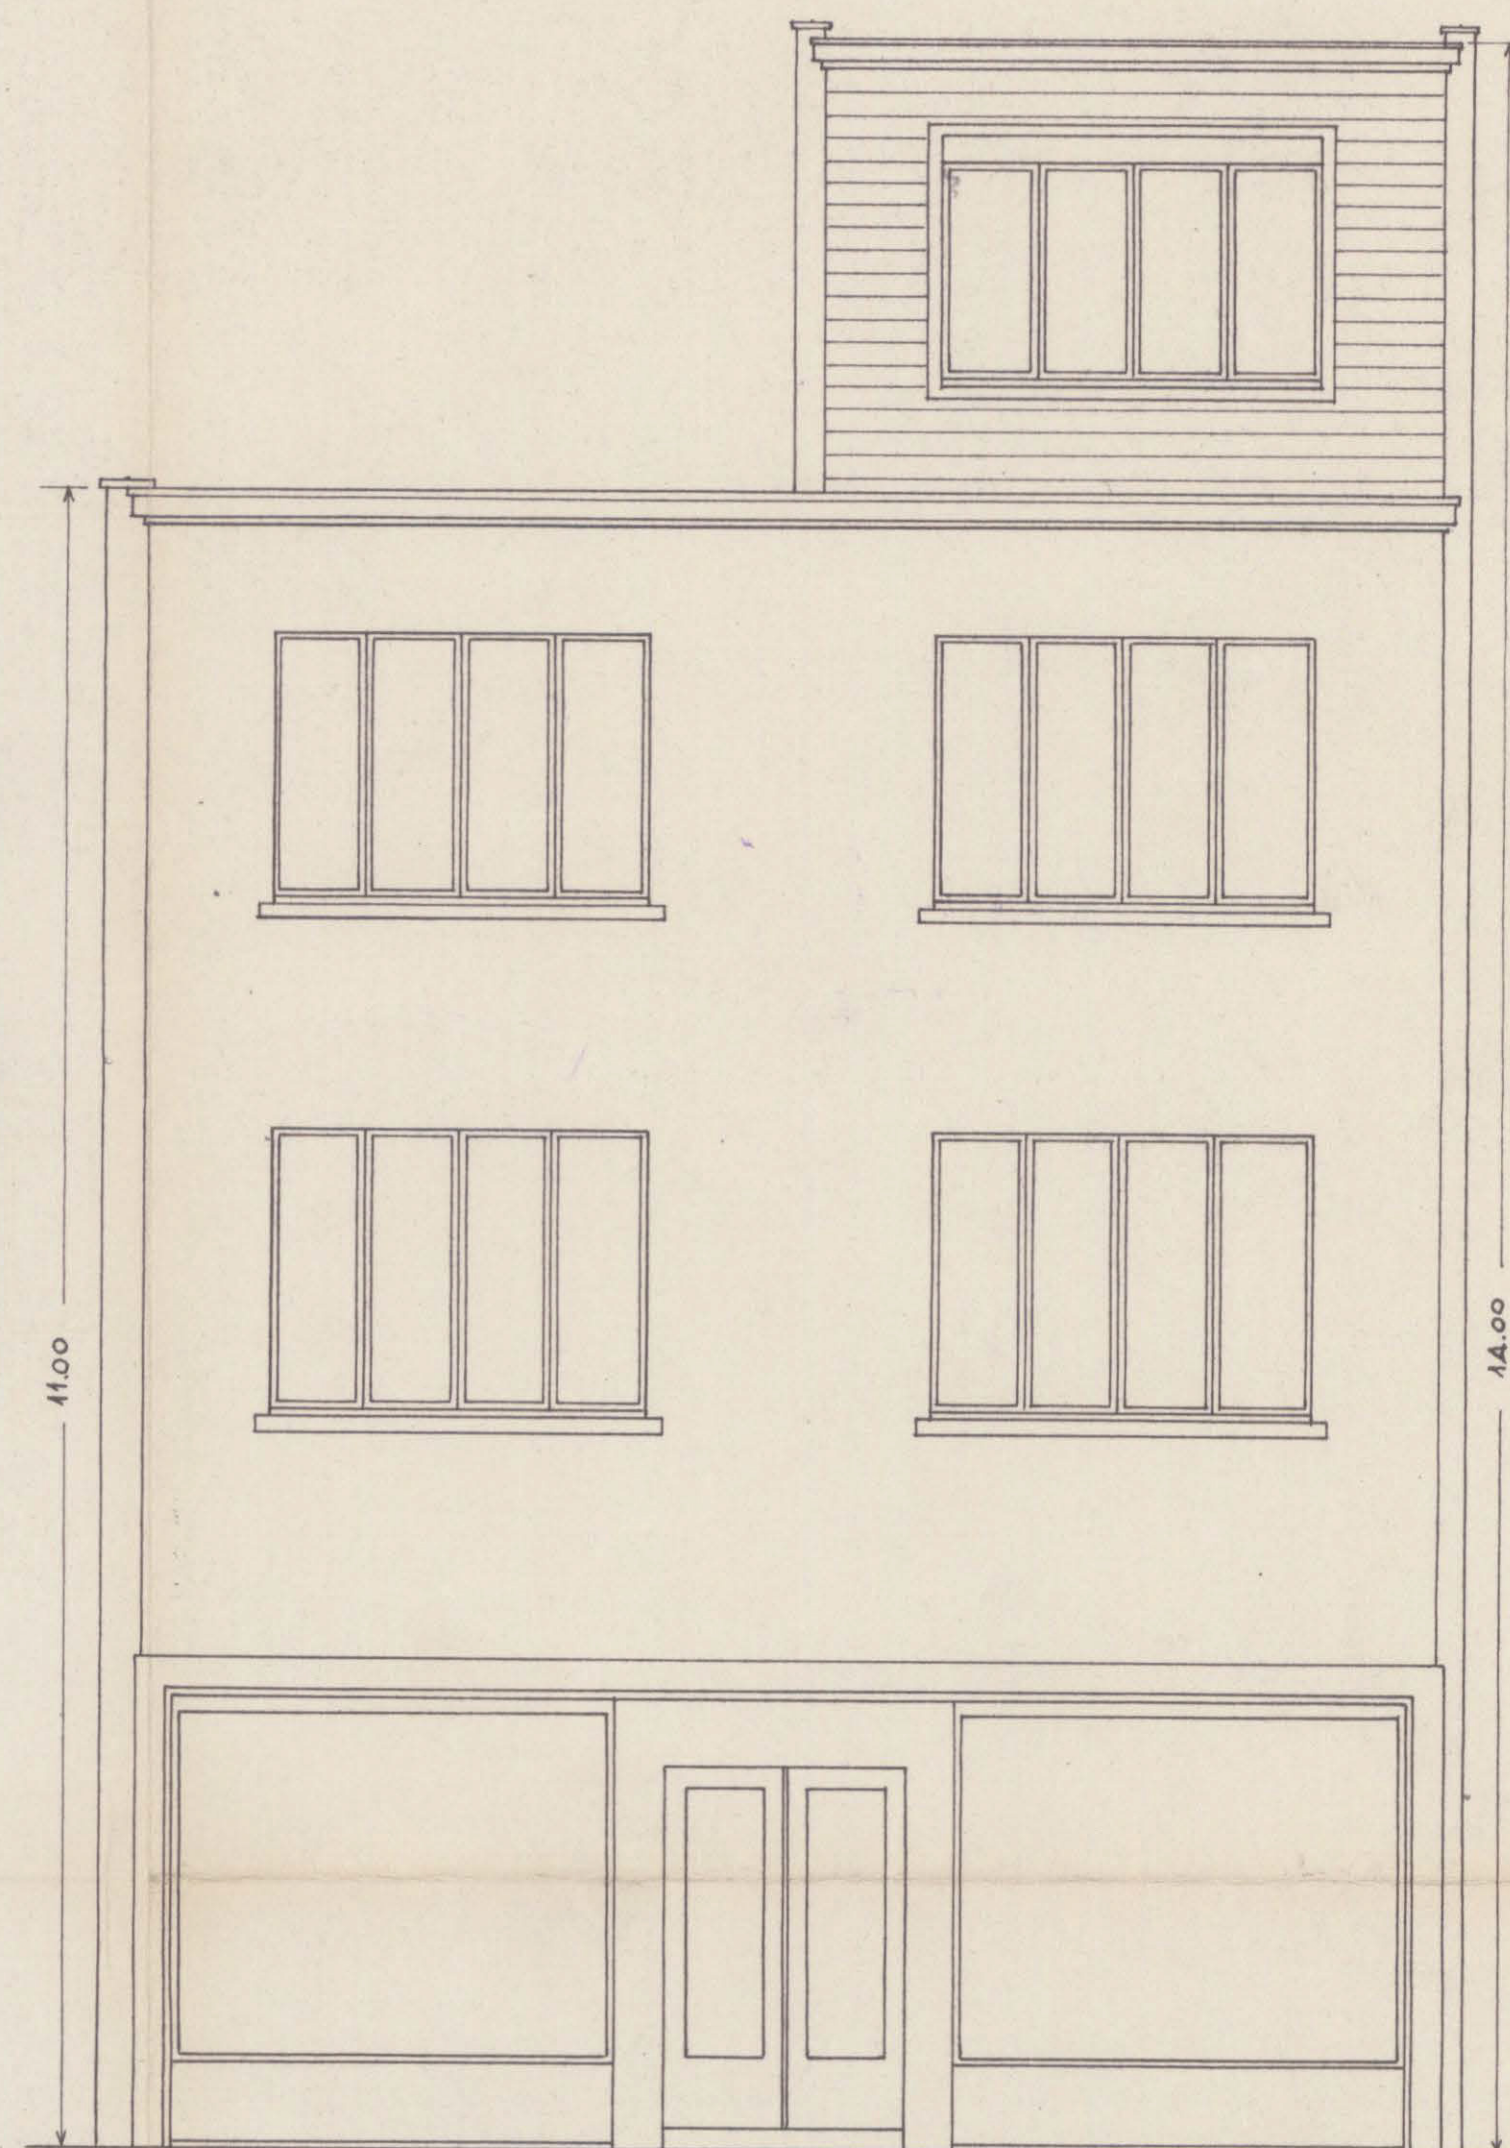


GEWIJZIGE VOORGEVELS


SCHAAL 1/50.

MATERIALEN EN AFWERKING:


De nieuwe raamdorpels in natuur blauwe hardsteen (grote slag). De ramen en de kroonlijsten in rode gr. in. De gevelvlakken in zandmortel en te schil. deren in olieverf, zoals bestaande. Het Frans dak een bedekking met natuurschaliën licht grijs (klein model).

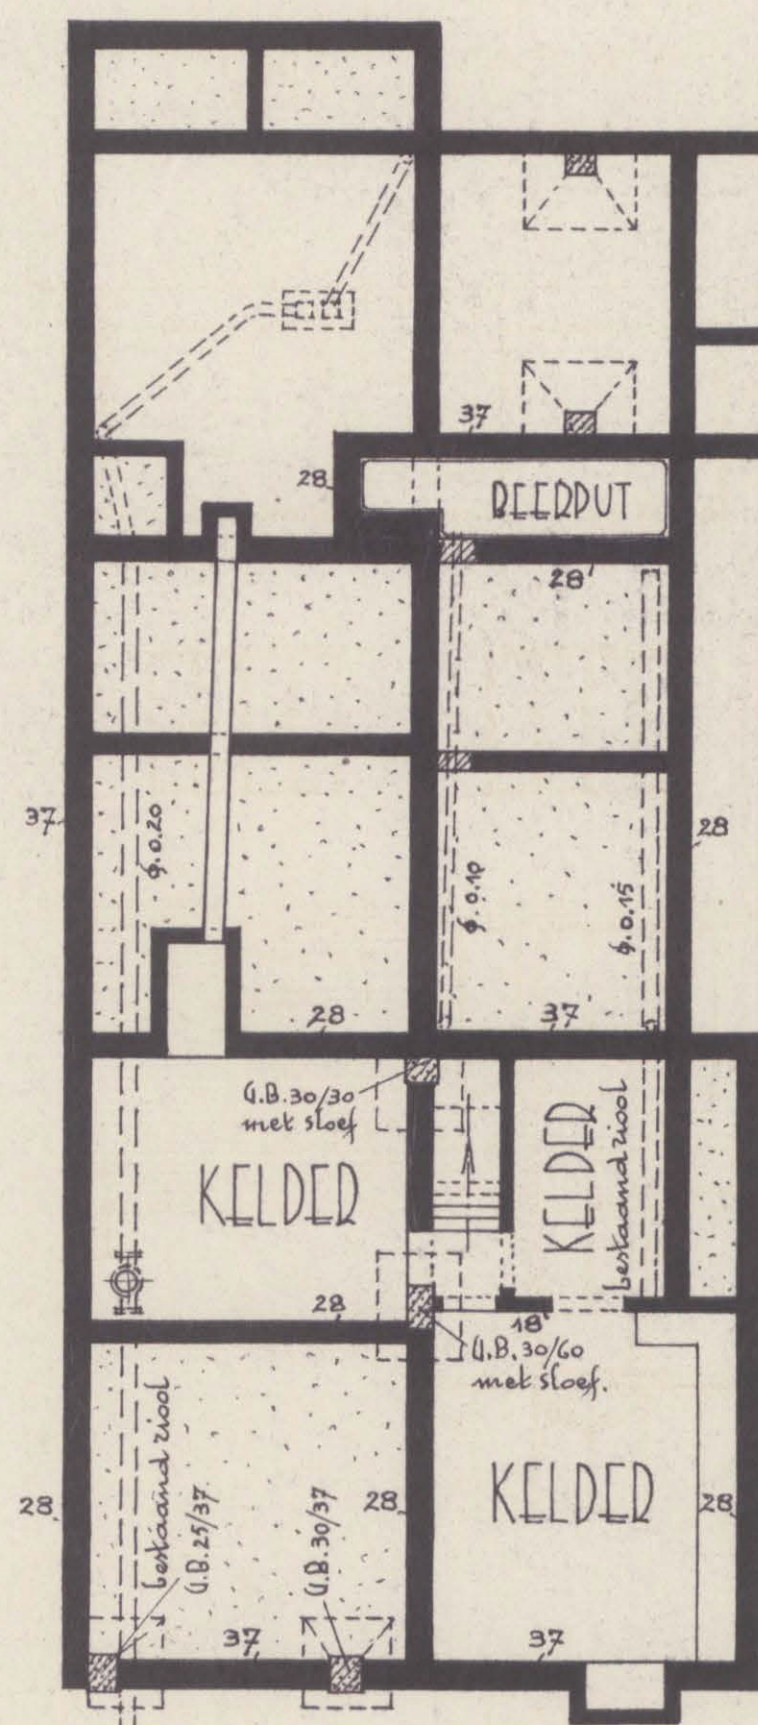


ONDERGROND

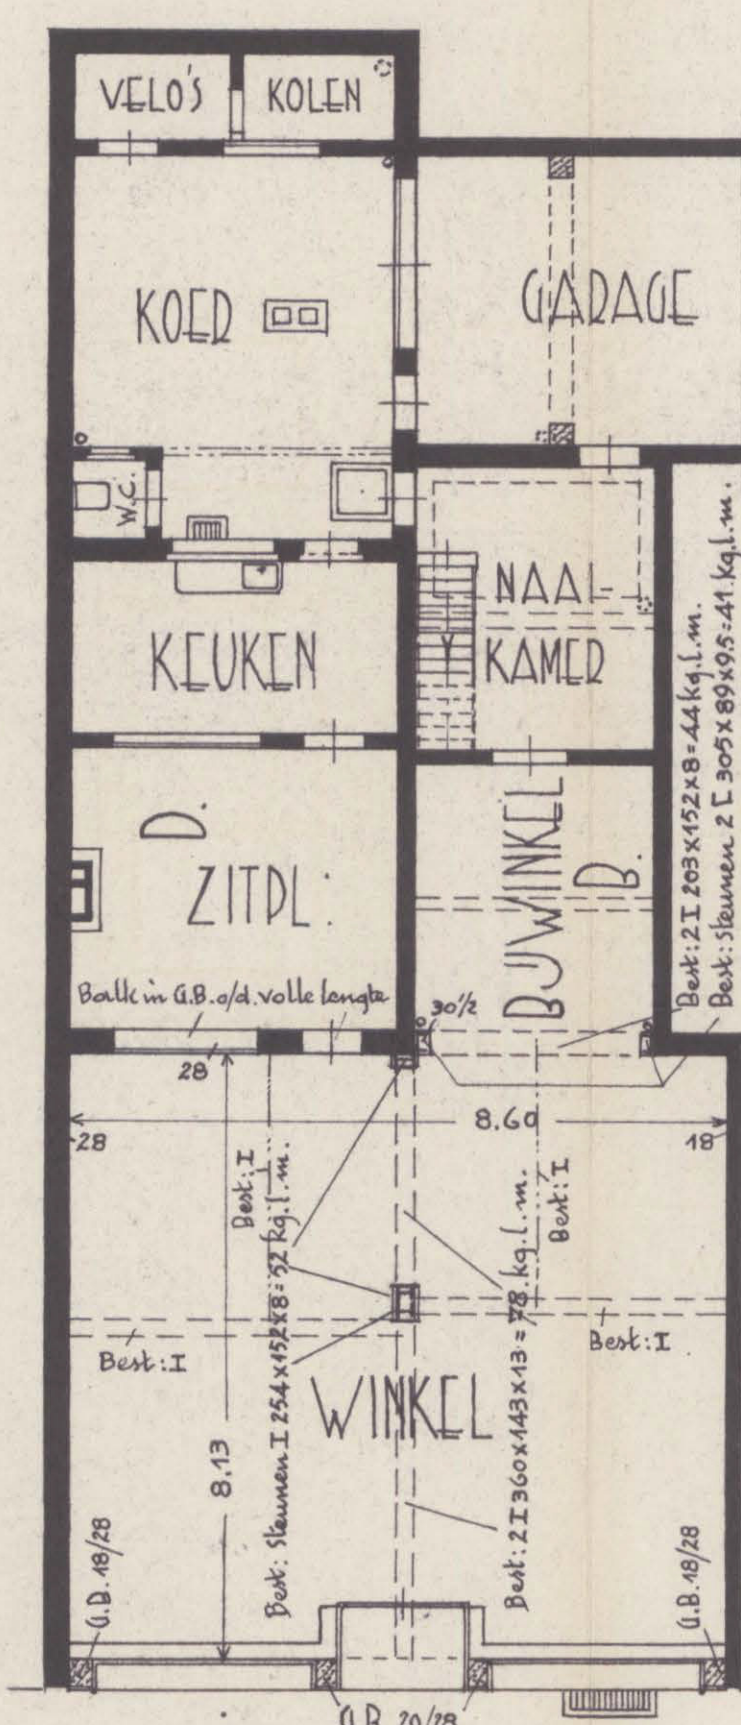


GELUKVLOEDS

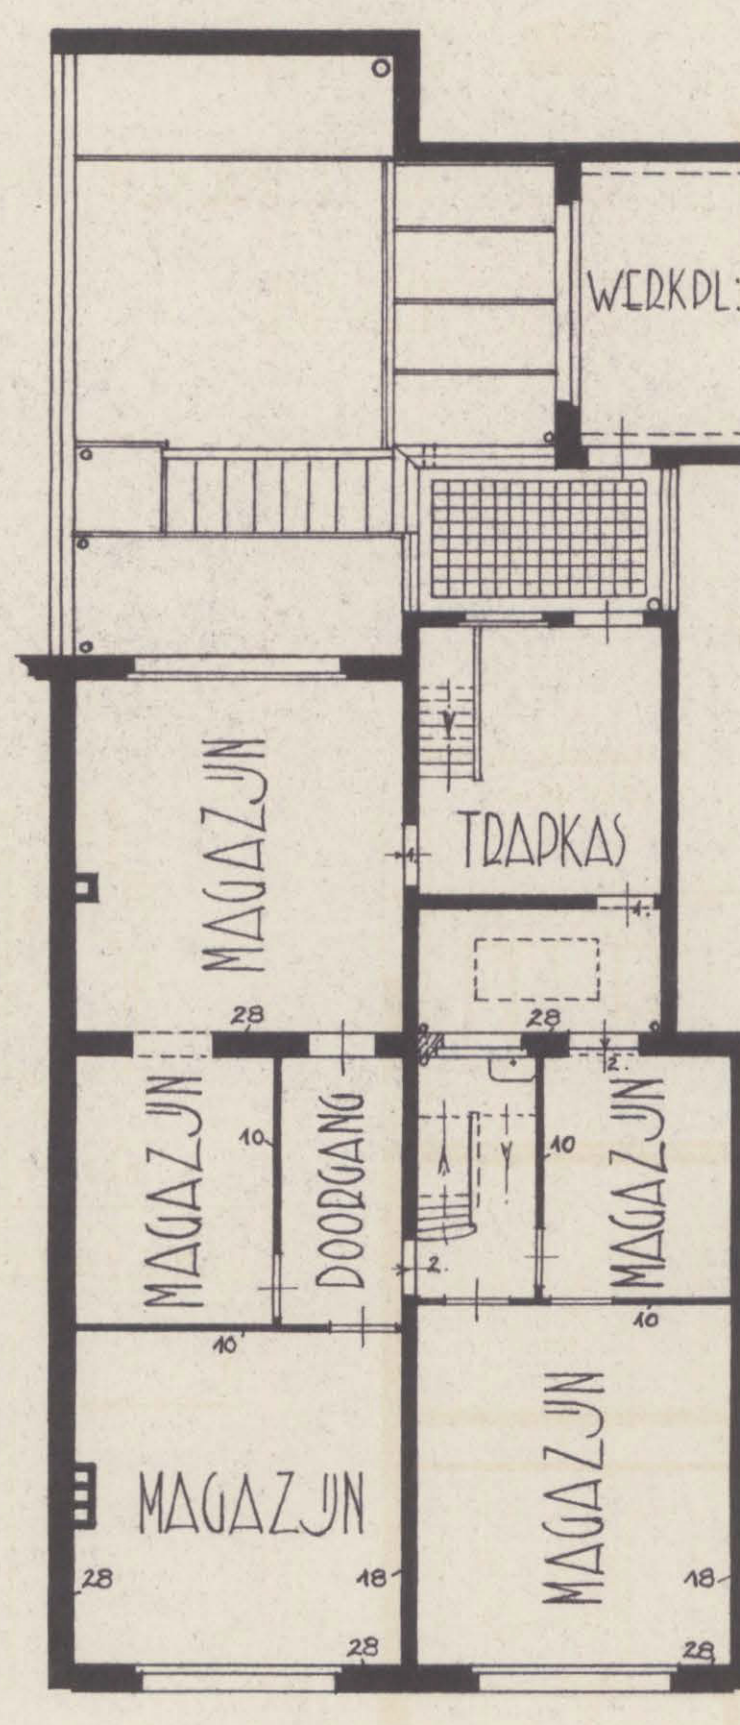


1^e VERDIEPING

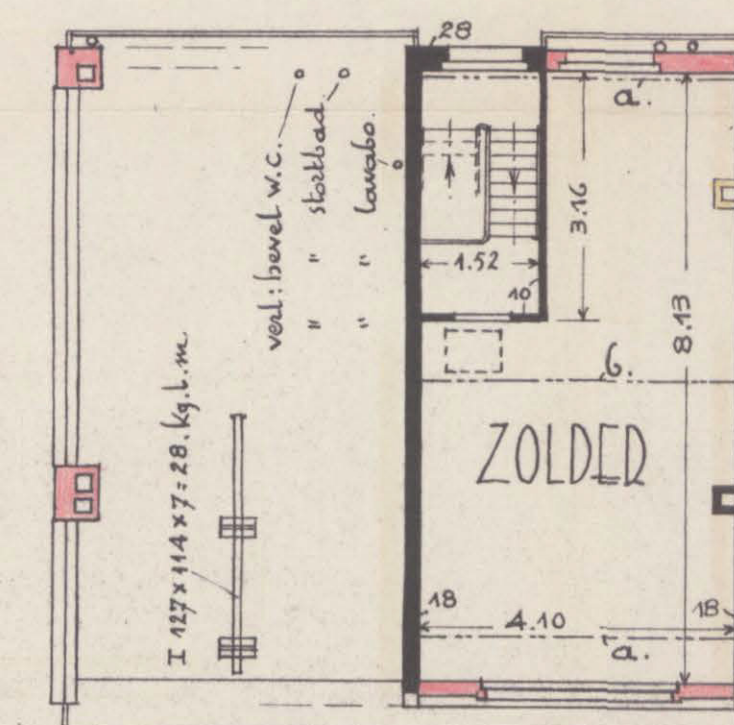


DAK BOVEN ZOLDER BOVEN 2^e VERDIEP

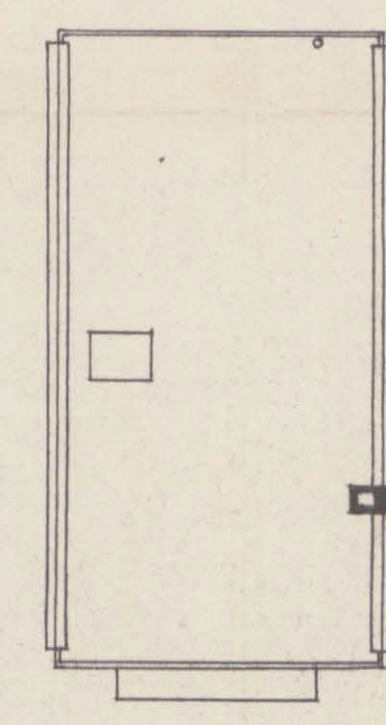


DAK BOVEN ZOLDER

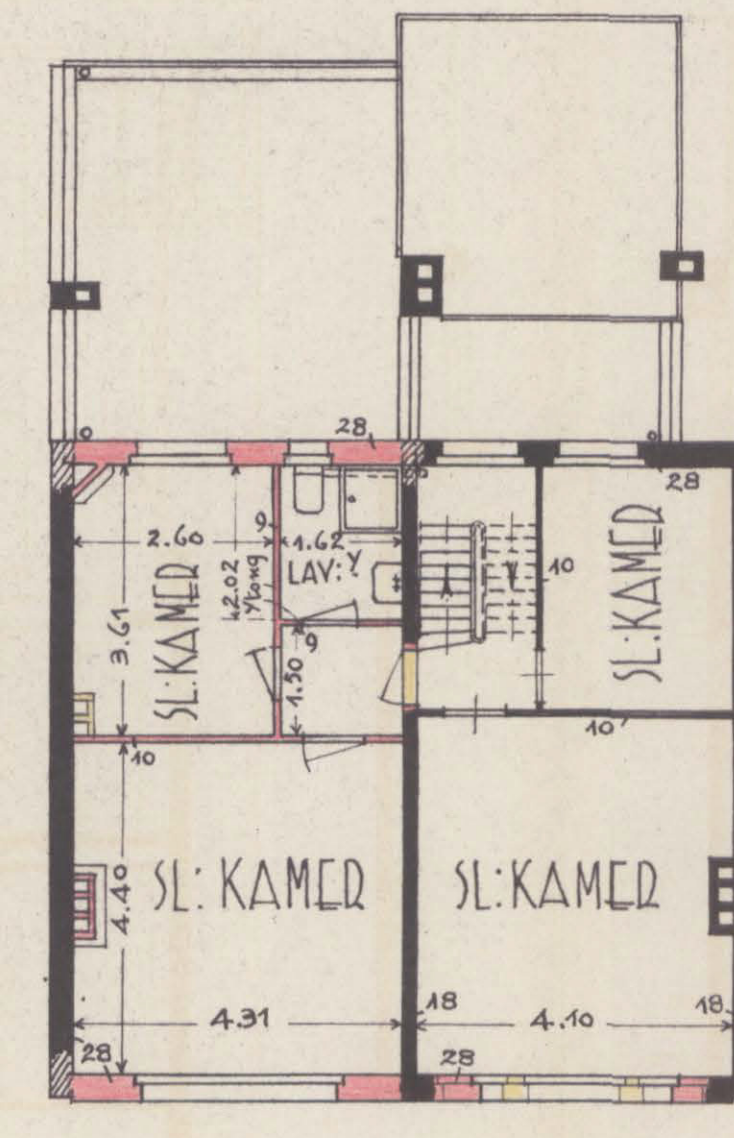

2^e VERDIEPING

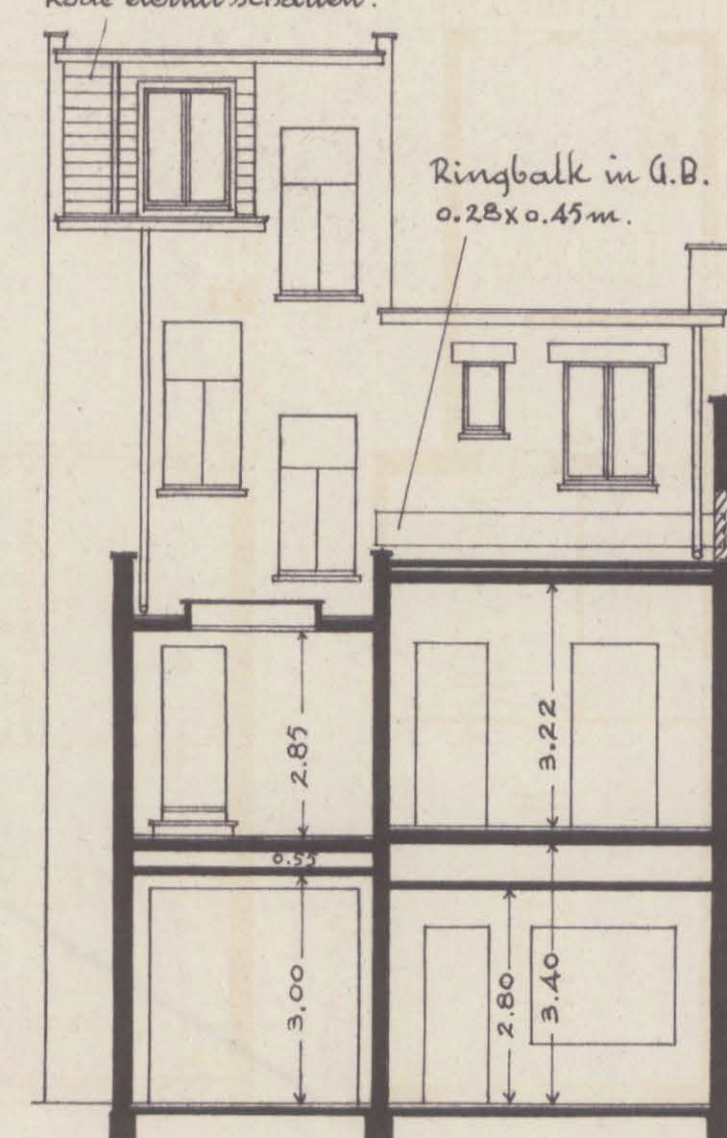

ACHTERGEVELS

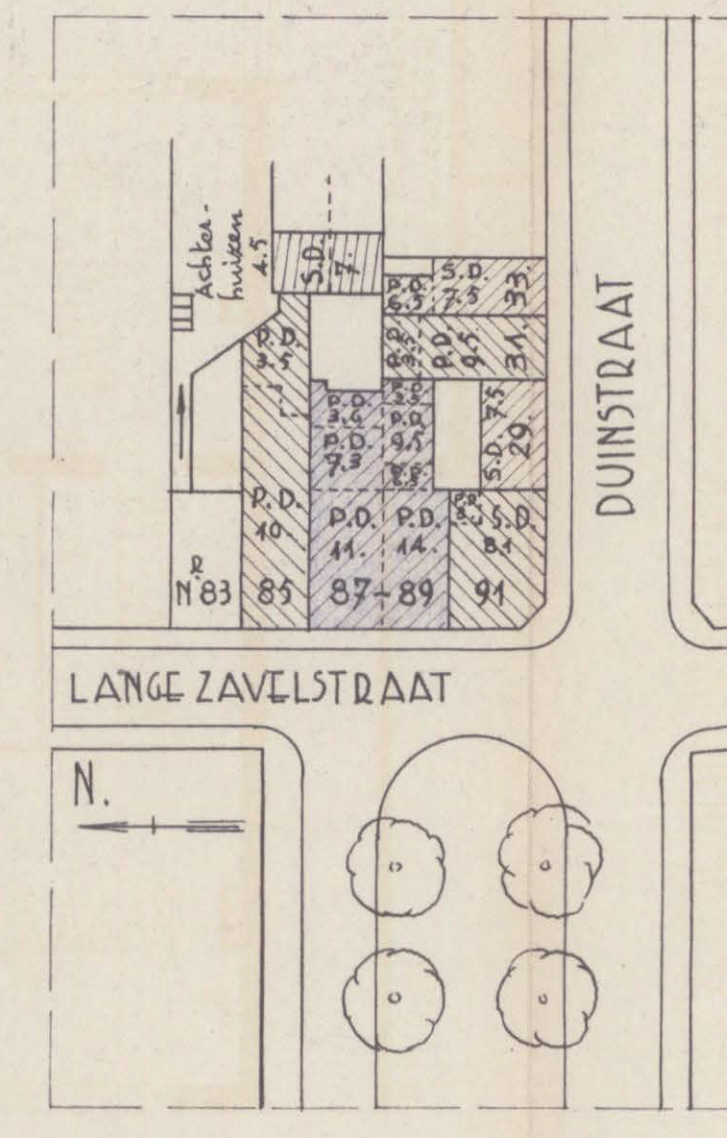

LIGGINGSPLAN

SCHAAL 1/500.

STAAT ERFDIENSTBAARHEDEN: geen. SCHAAL 1/100.

VERANDERINGSWERKEN AAN DE EIGENDOMMEN
LANGE ZAVELSTR. 87 EN 89. TE ANTWERPEN
VOOR REKENING VAN M. J. VAN DE VELDE
WONENDE ALDAAR.

DE ARCHITEKT

André Dillen

ANDRÉ DILLEN
ARCHITECT —
— DESKUNDIGE
Nr. 33 V. H. PROV. ANTWERPEN
Jennevalstraat, 11
BERCHEN-ANTWERPEN

DE EIGENAAR

M. J. Van de Velde

DE AANNEEMER

M. J. Van de Velde

MINUUT

Man gezien om gevoegd te worden ~~an~~
nre toelating n° 18/39.767 van heden
Antwerpen, de - 3 JULI 1959
Bij verordening :

De Gemachtigde Adjunct-secretaris,

J. Crahay

Het College

F. Tijsmans

18/39.767
Spiegel