






DOORSNEDE A-B.

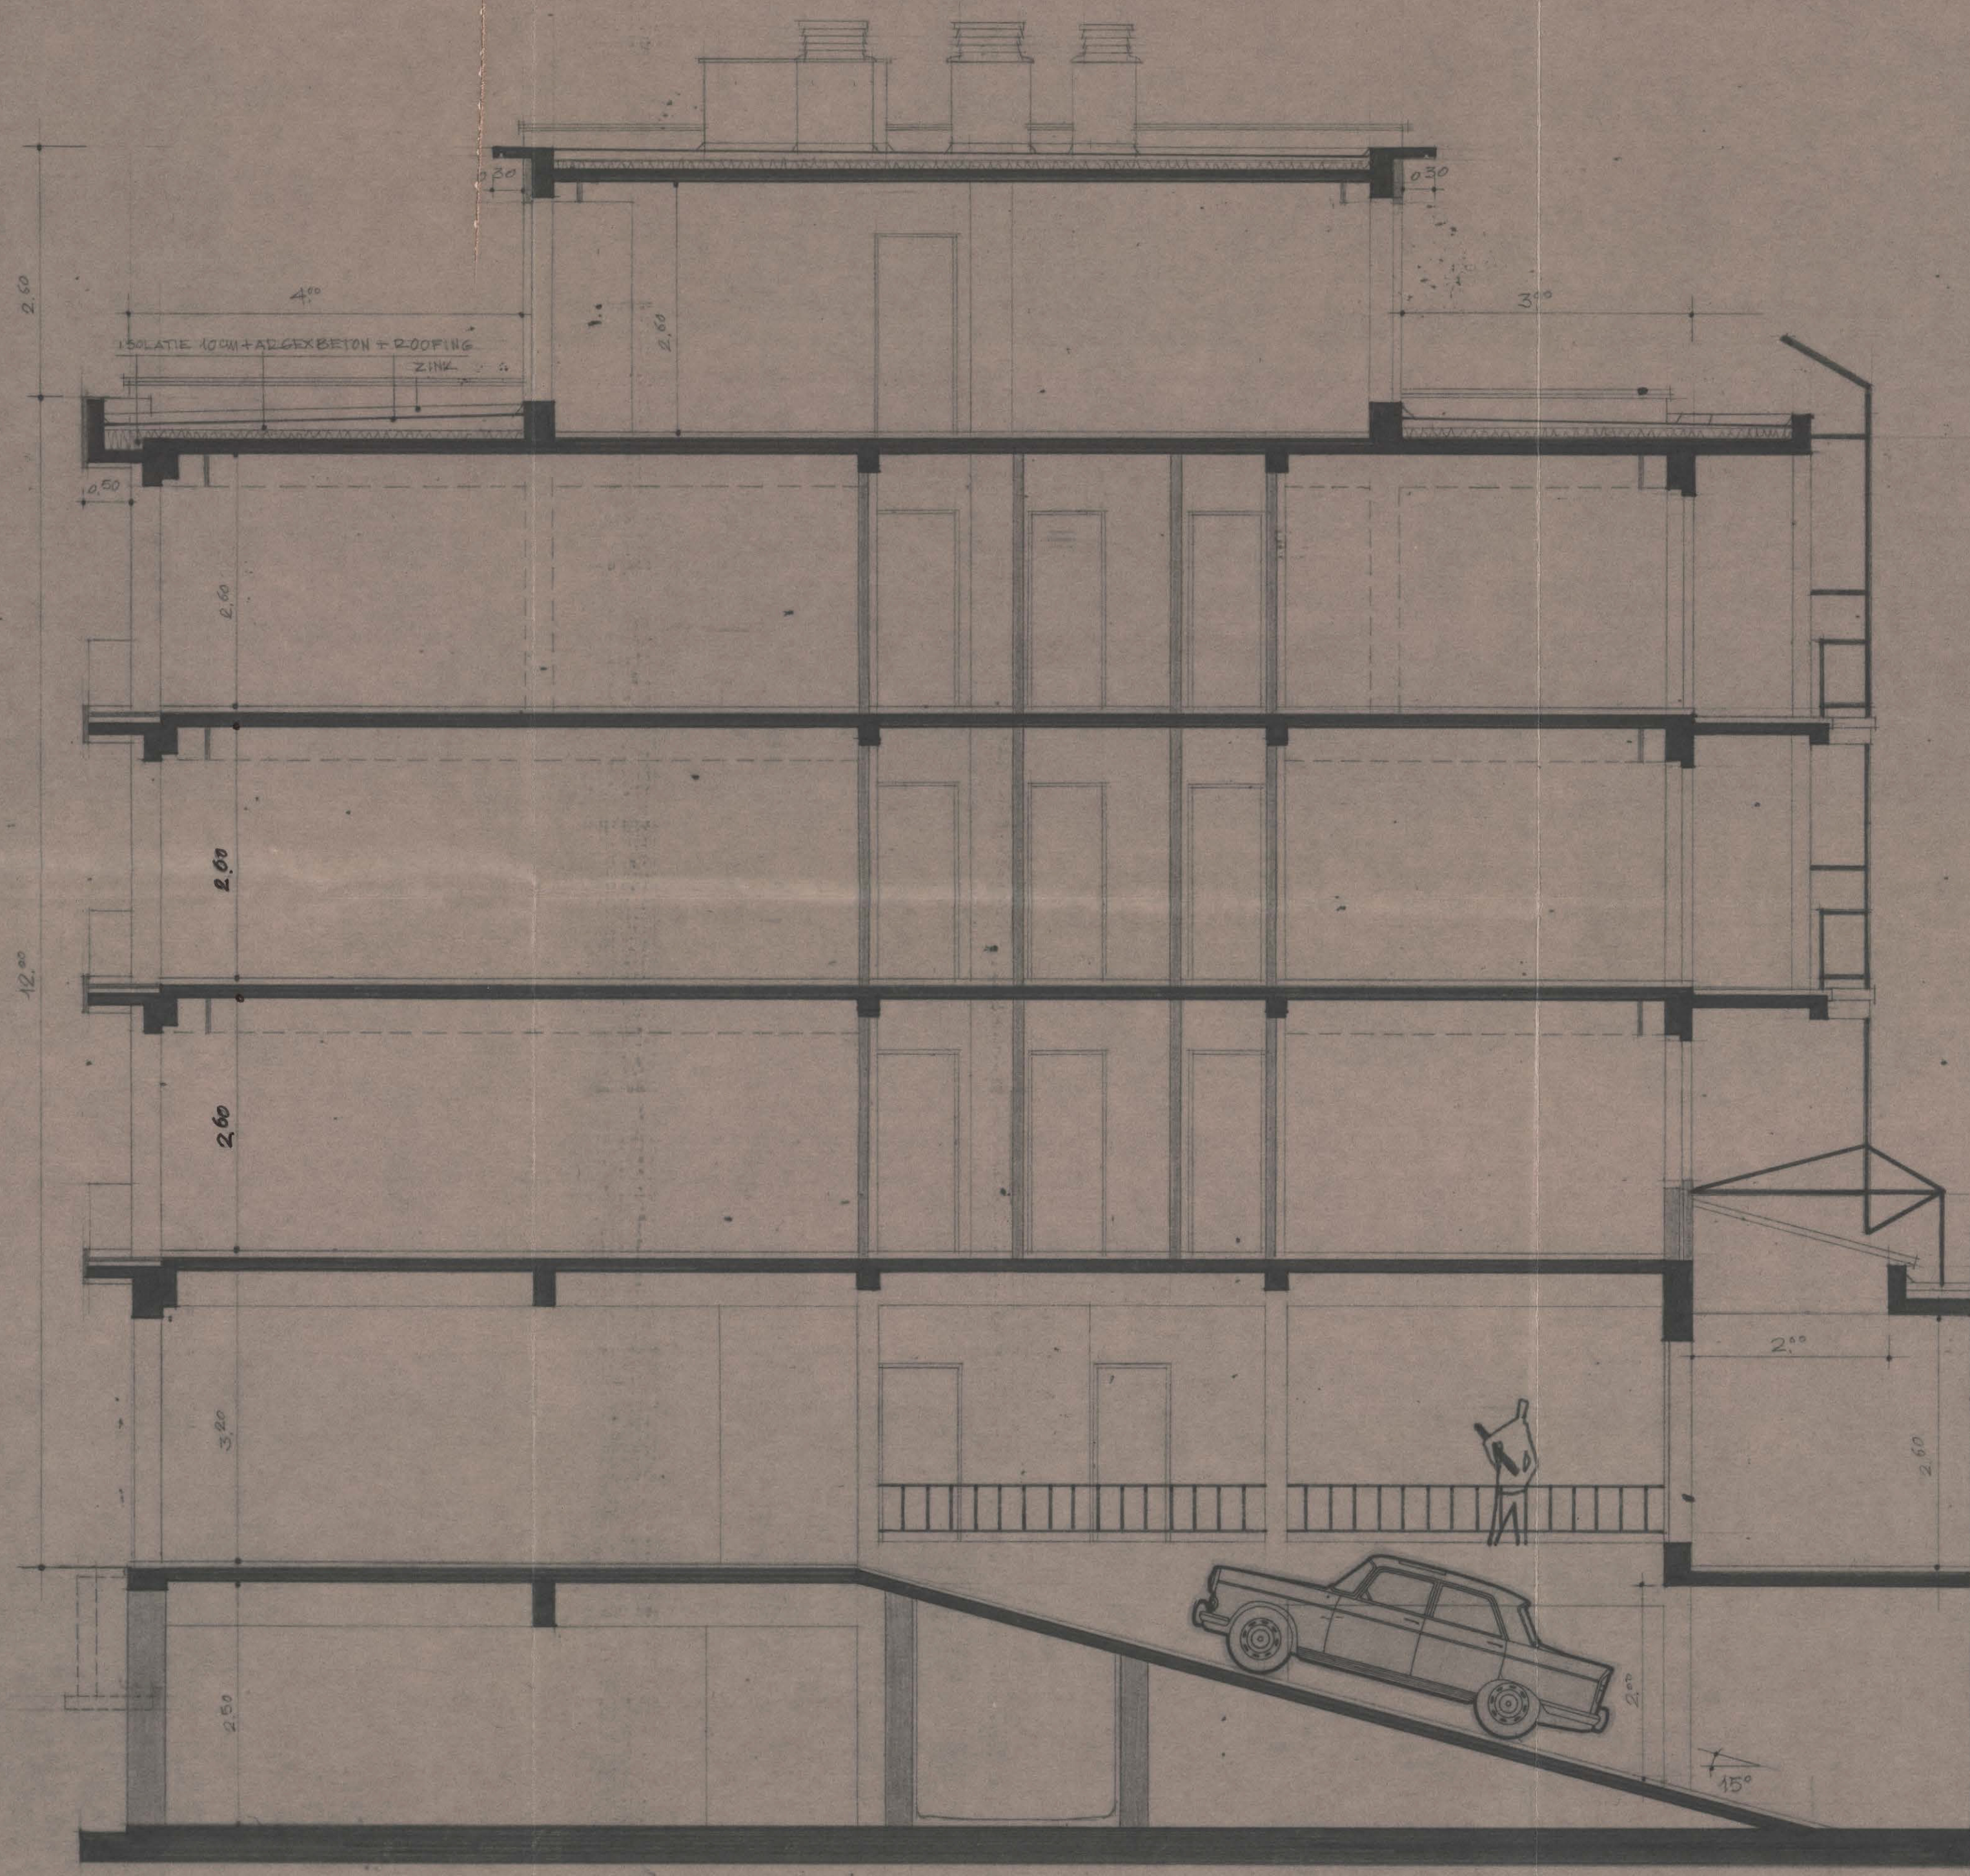


DOORSNEDE C-D.

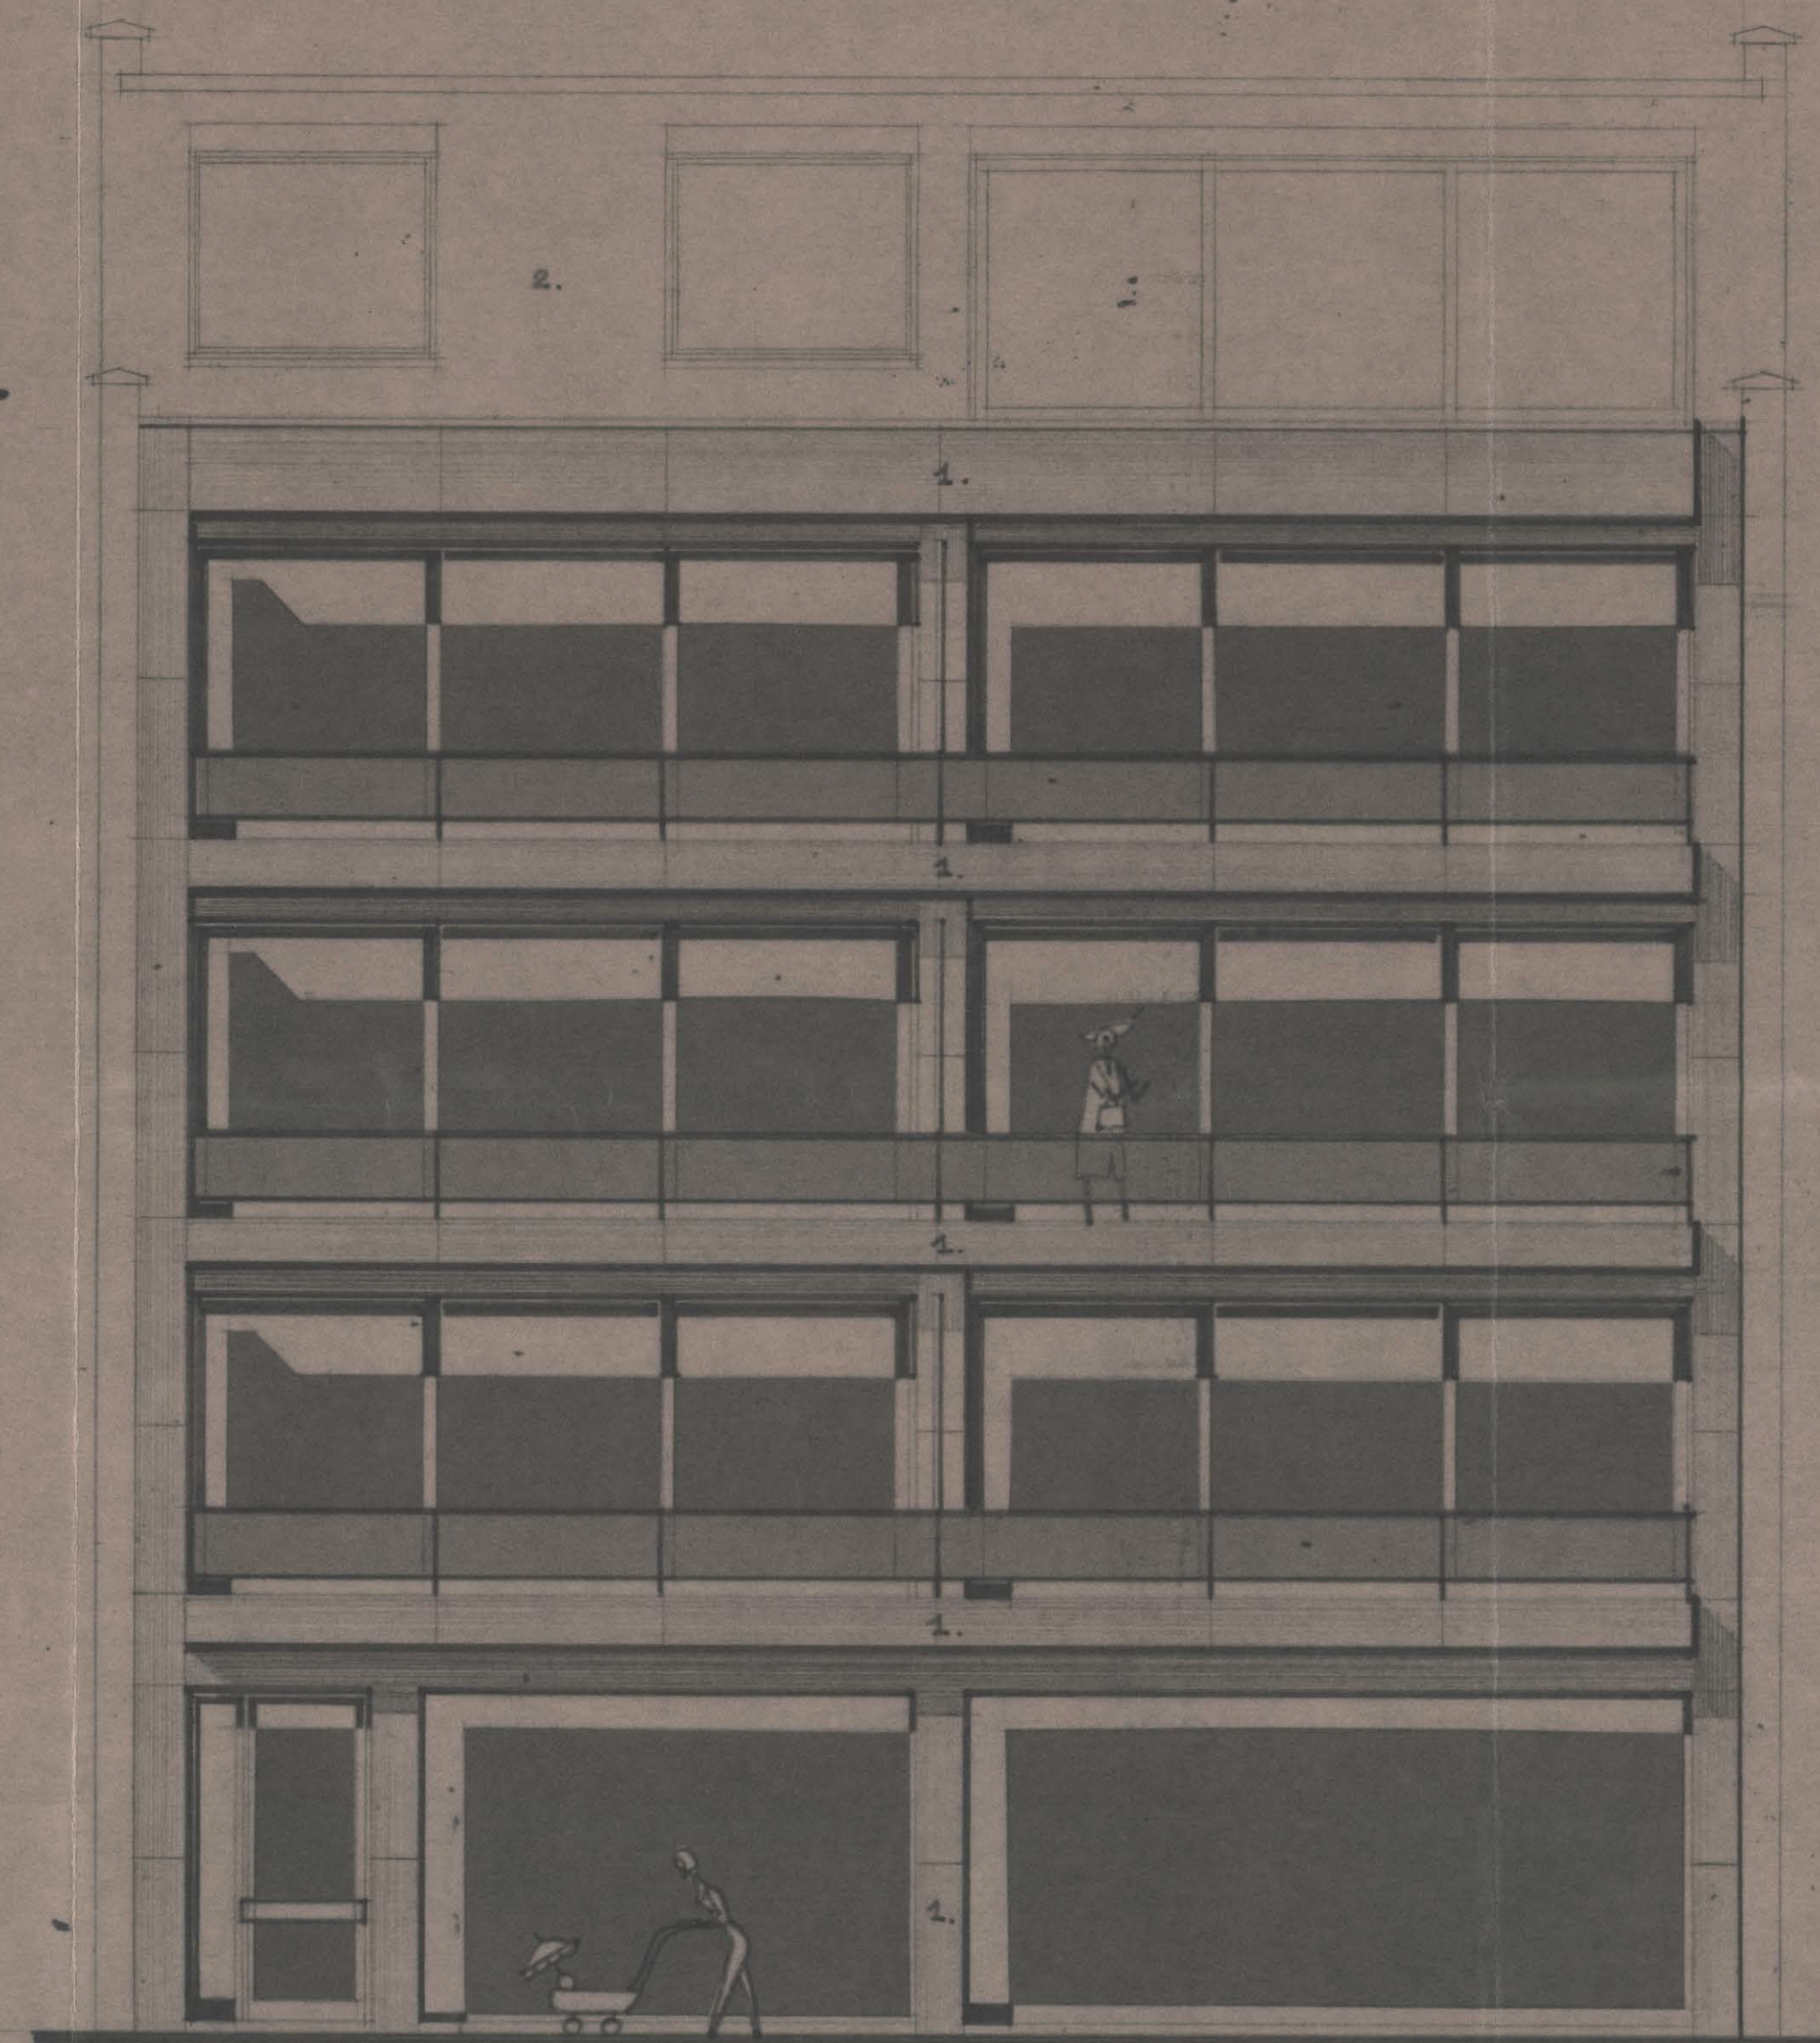


VOORGEVEL.

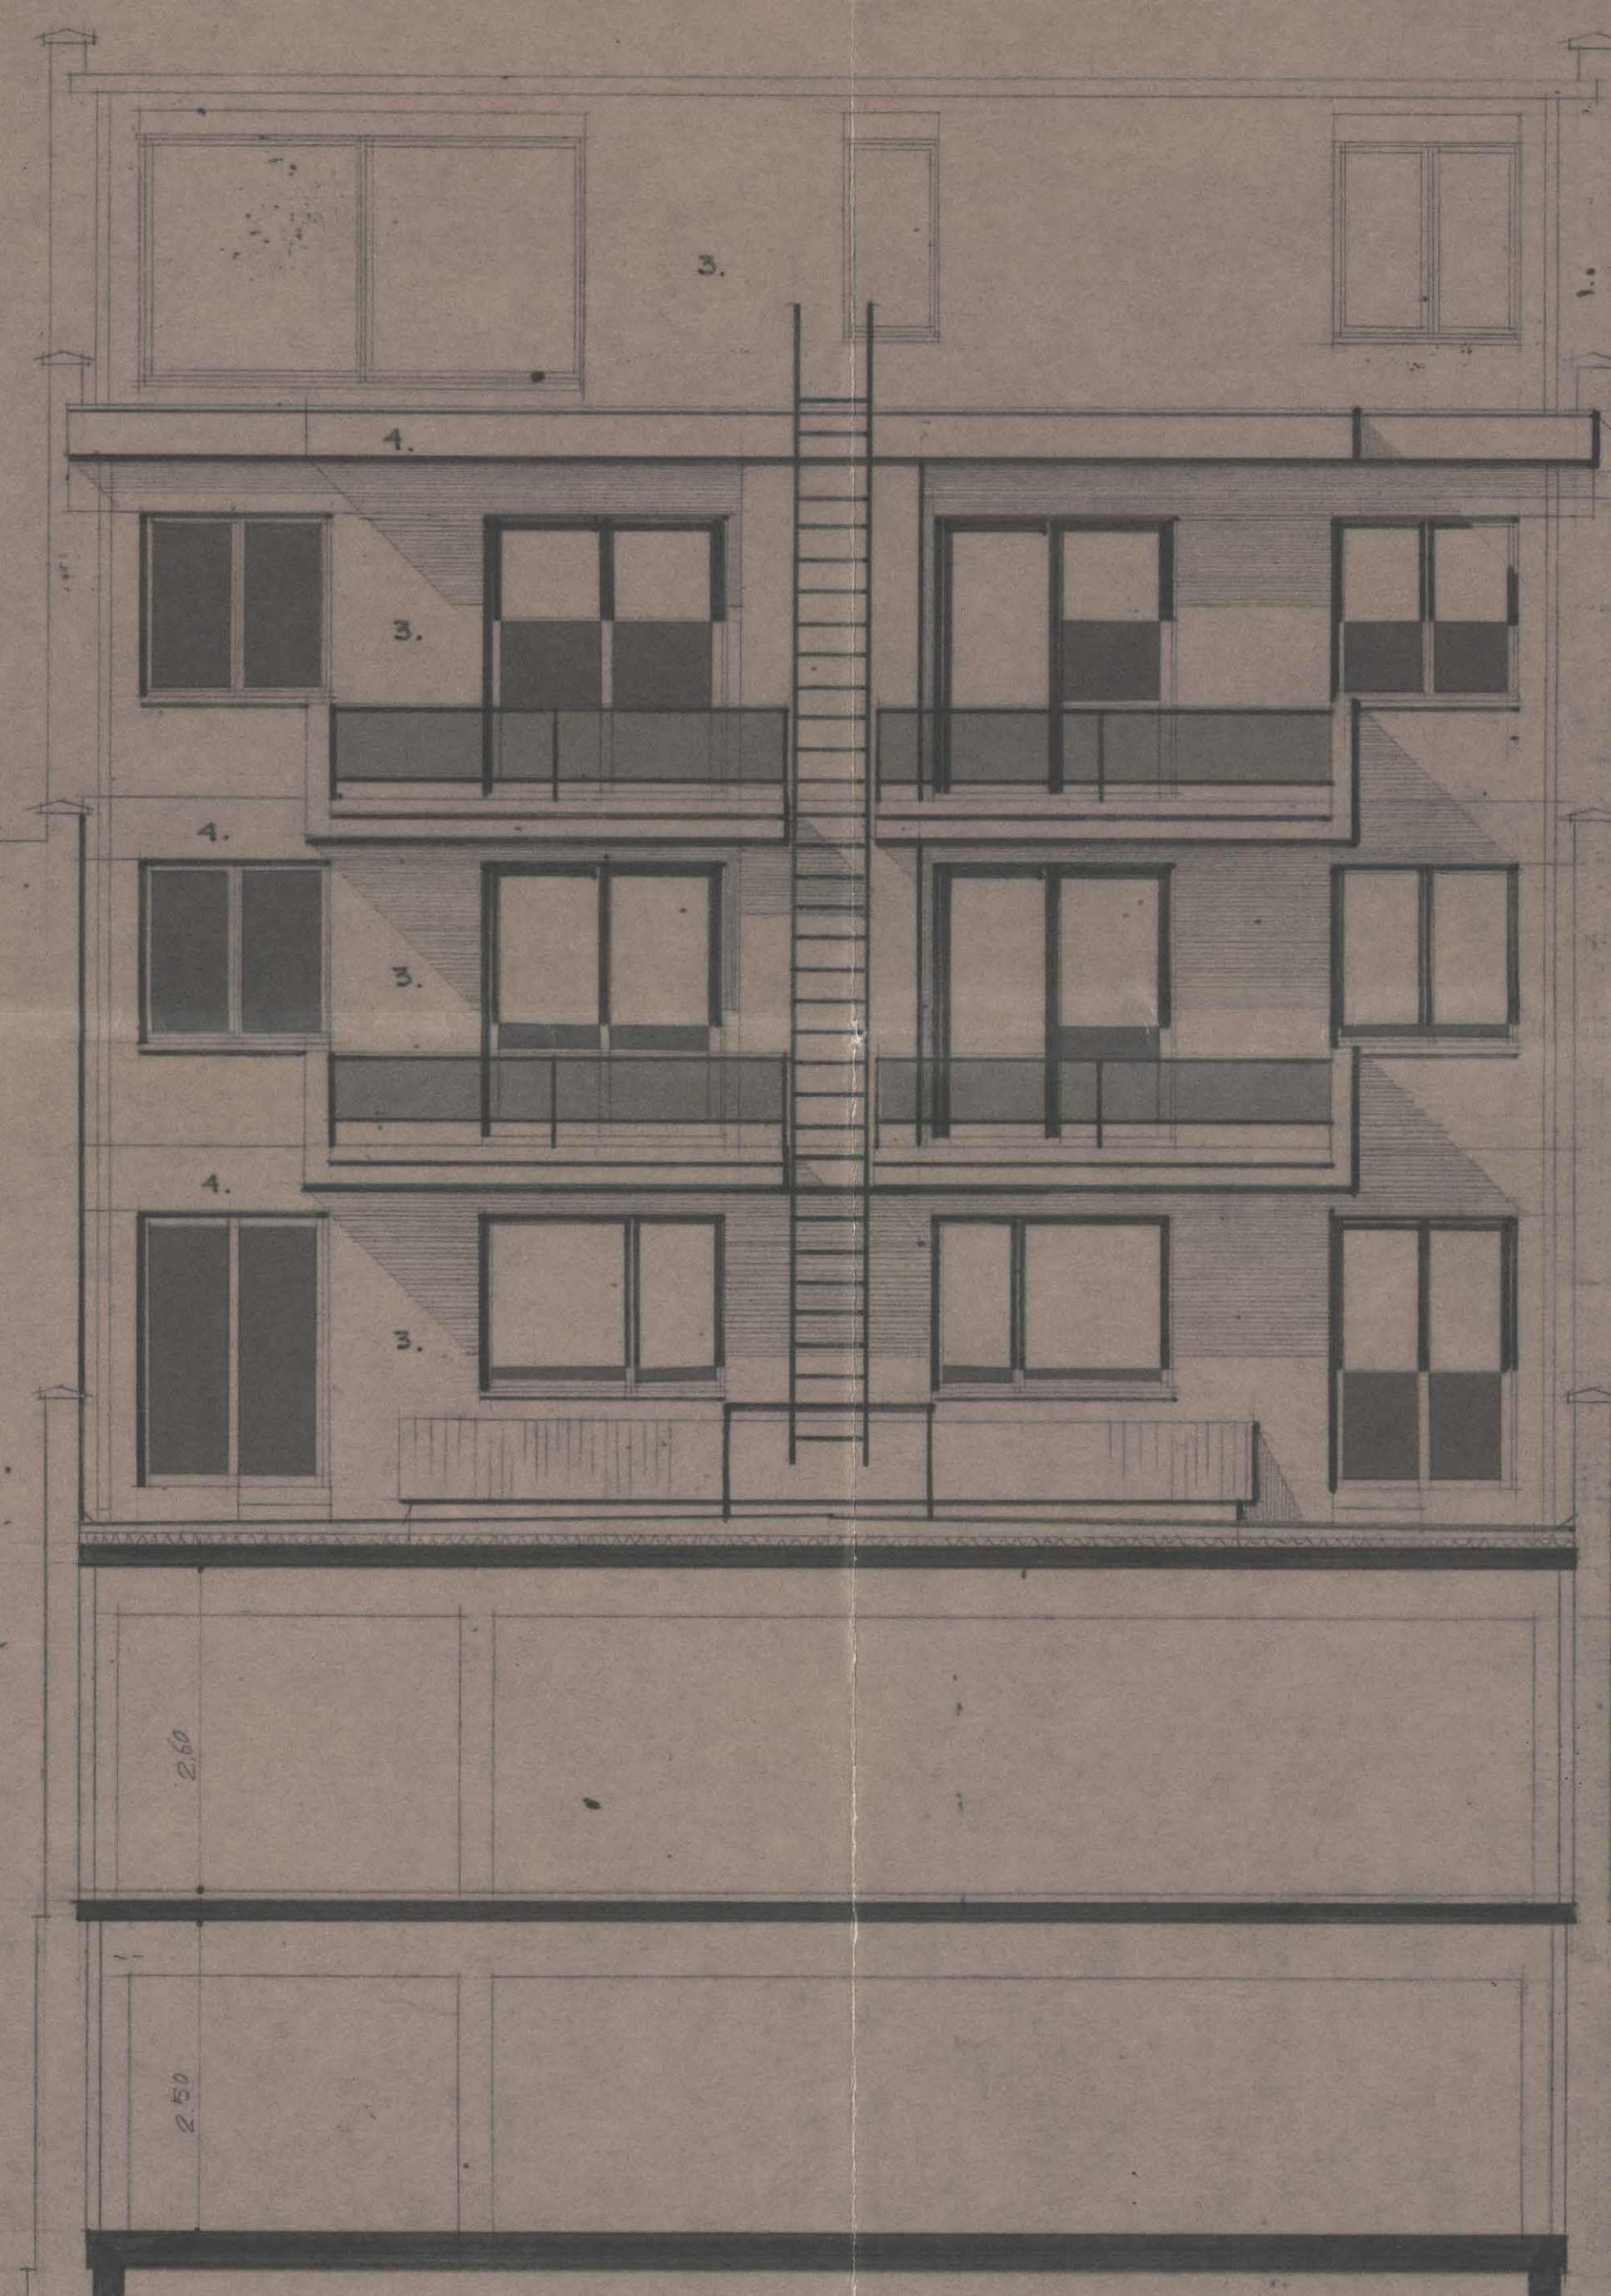


ACHTERGEVEL.

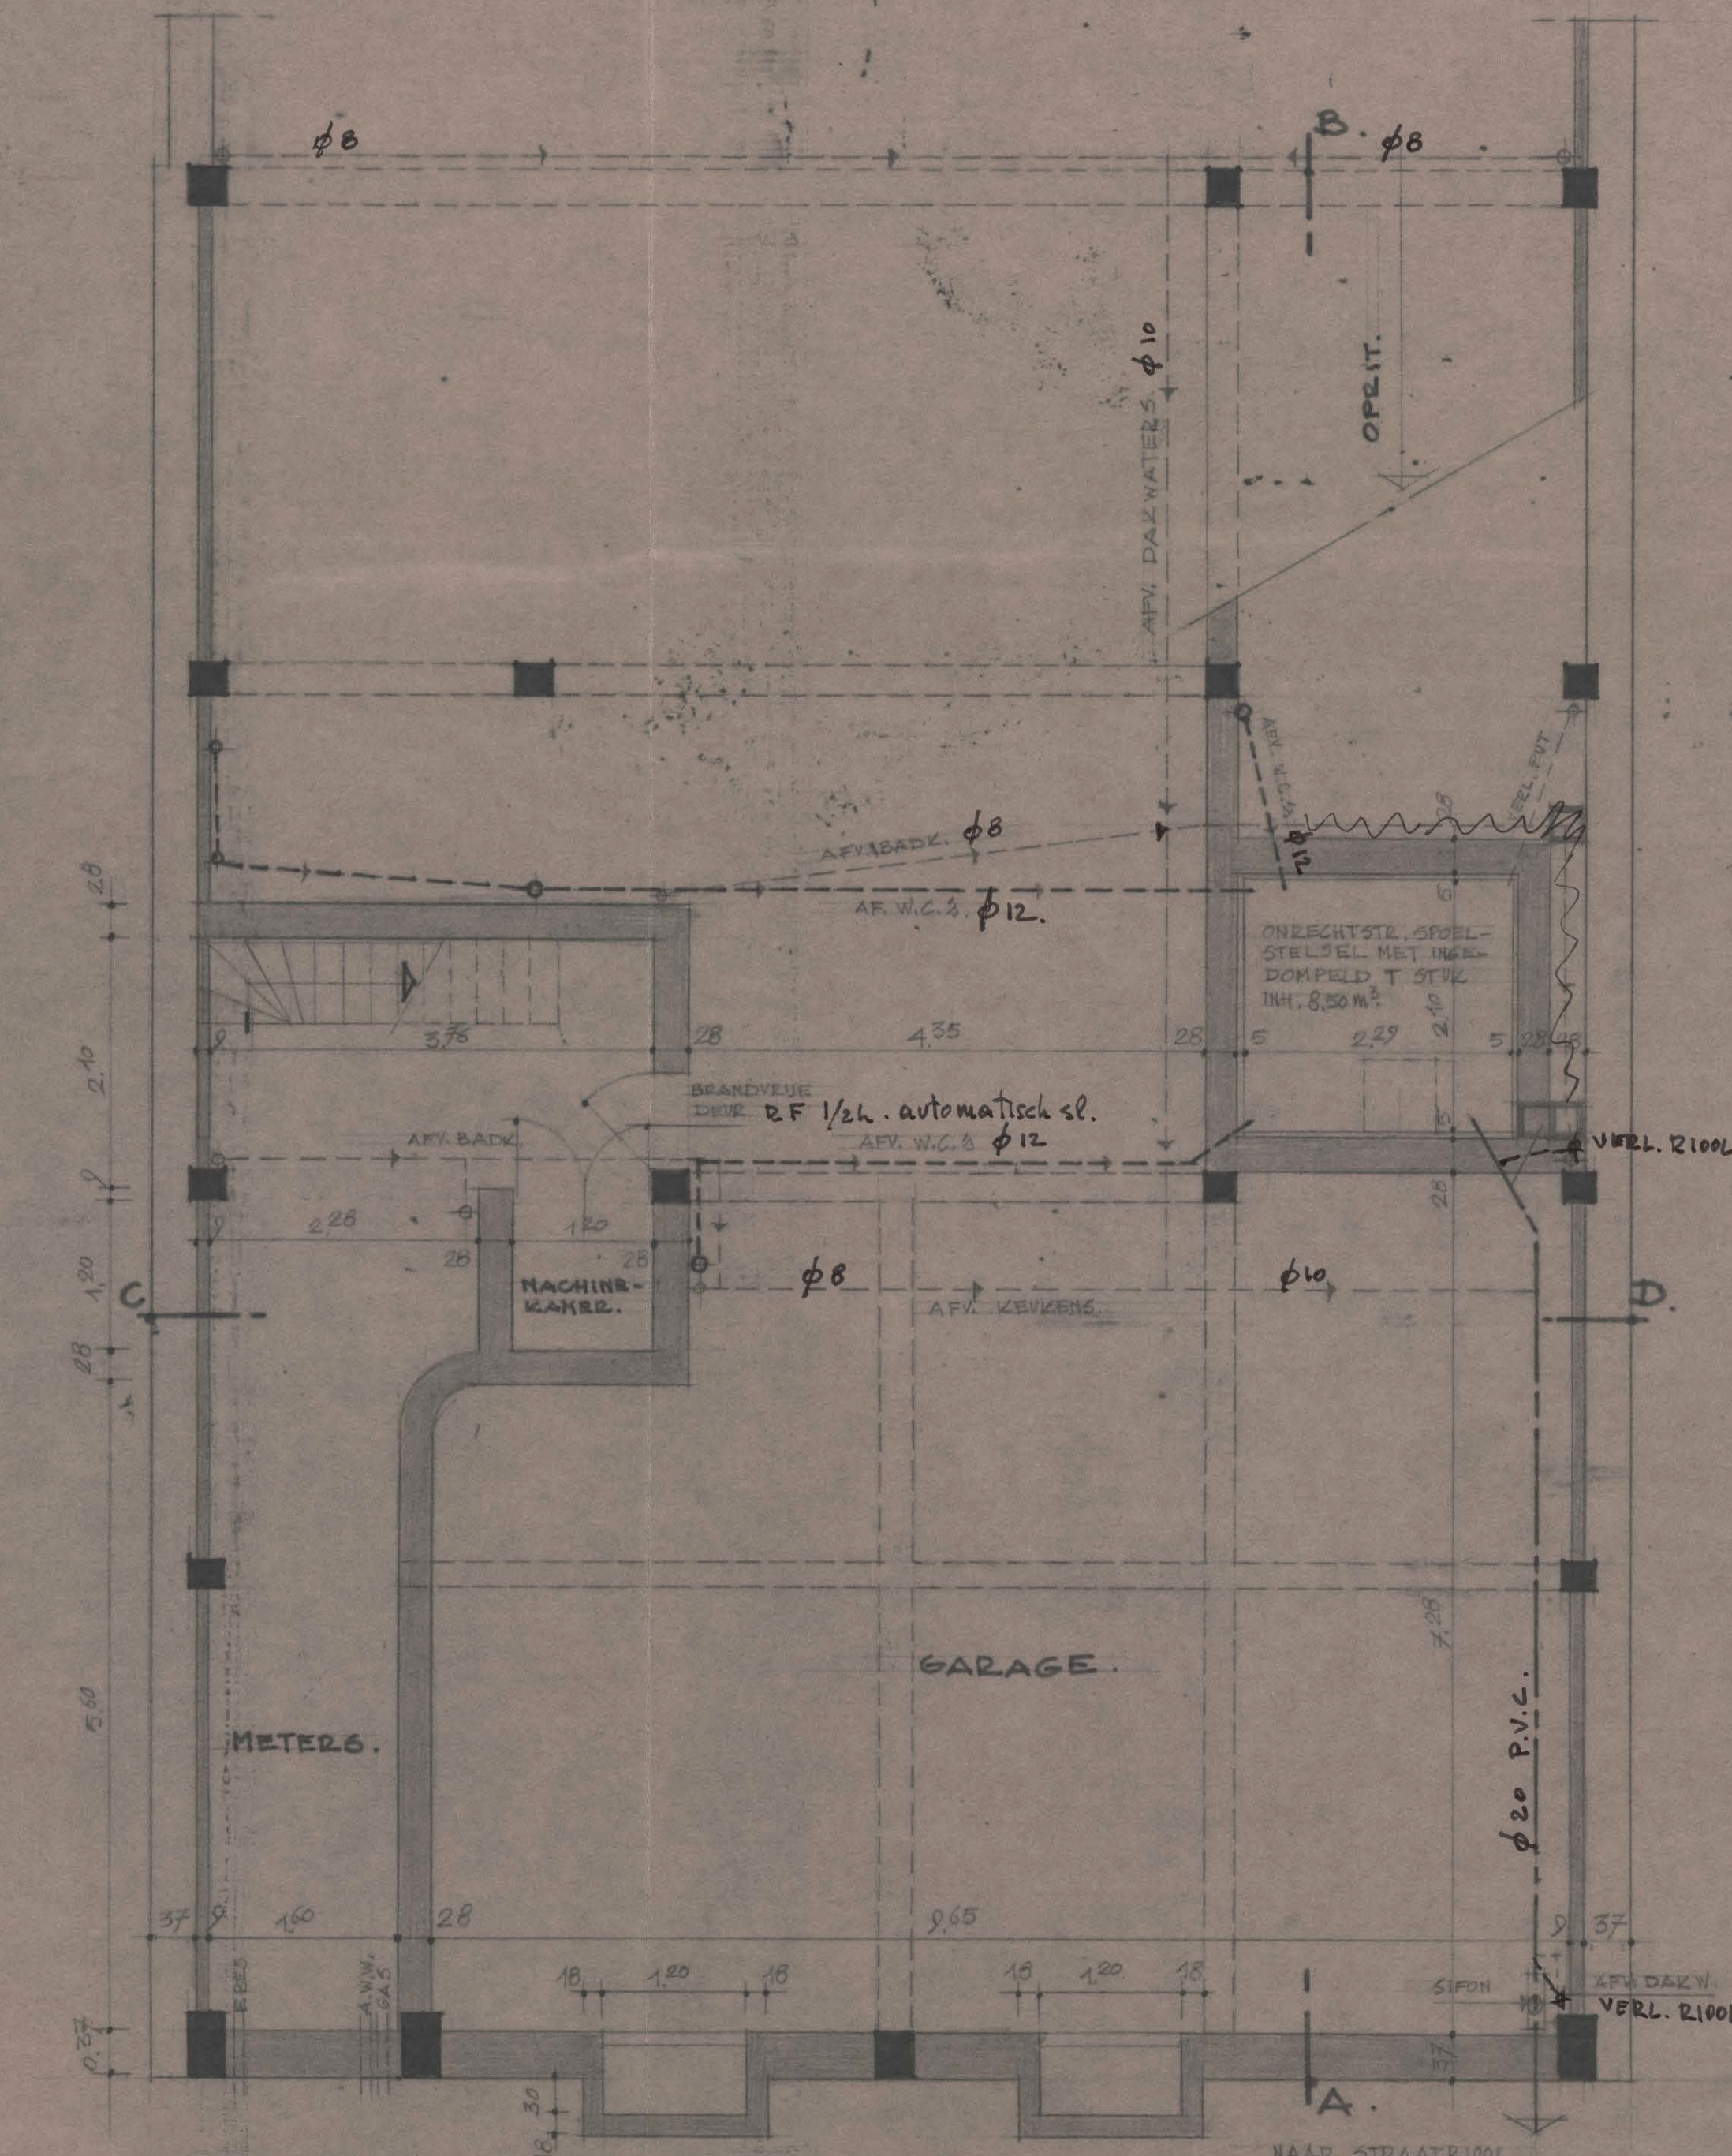


FUNDERING.

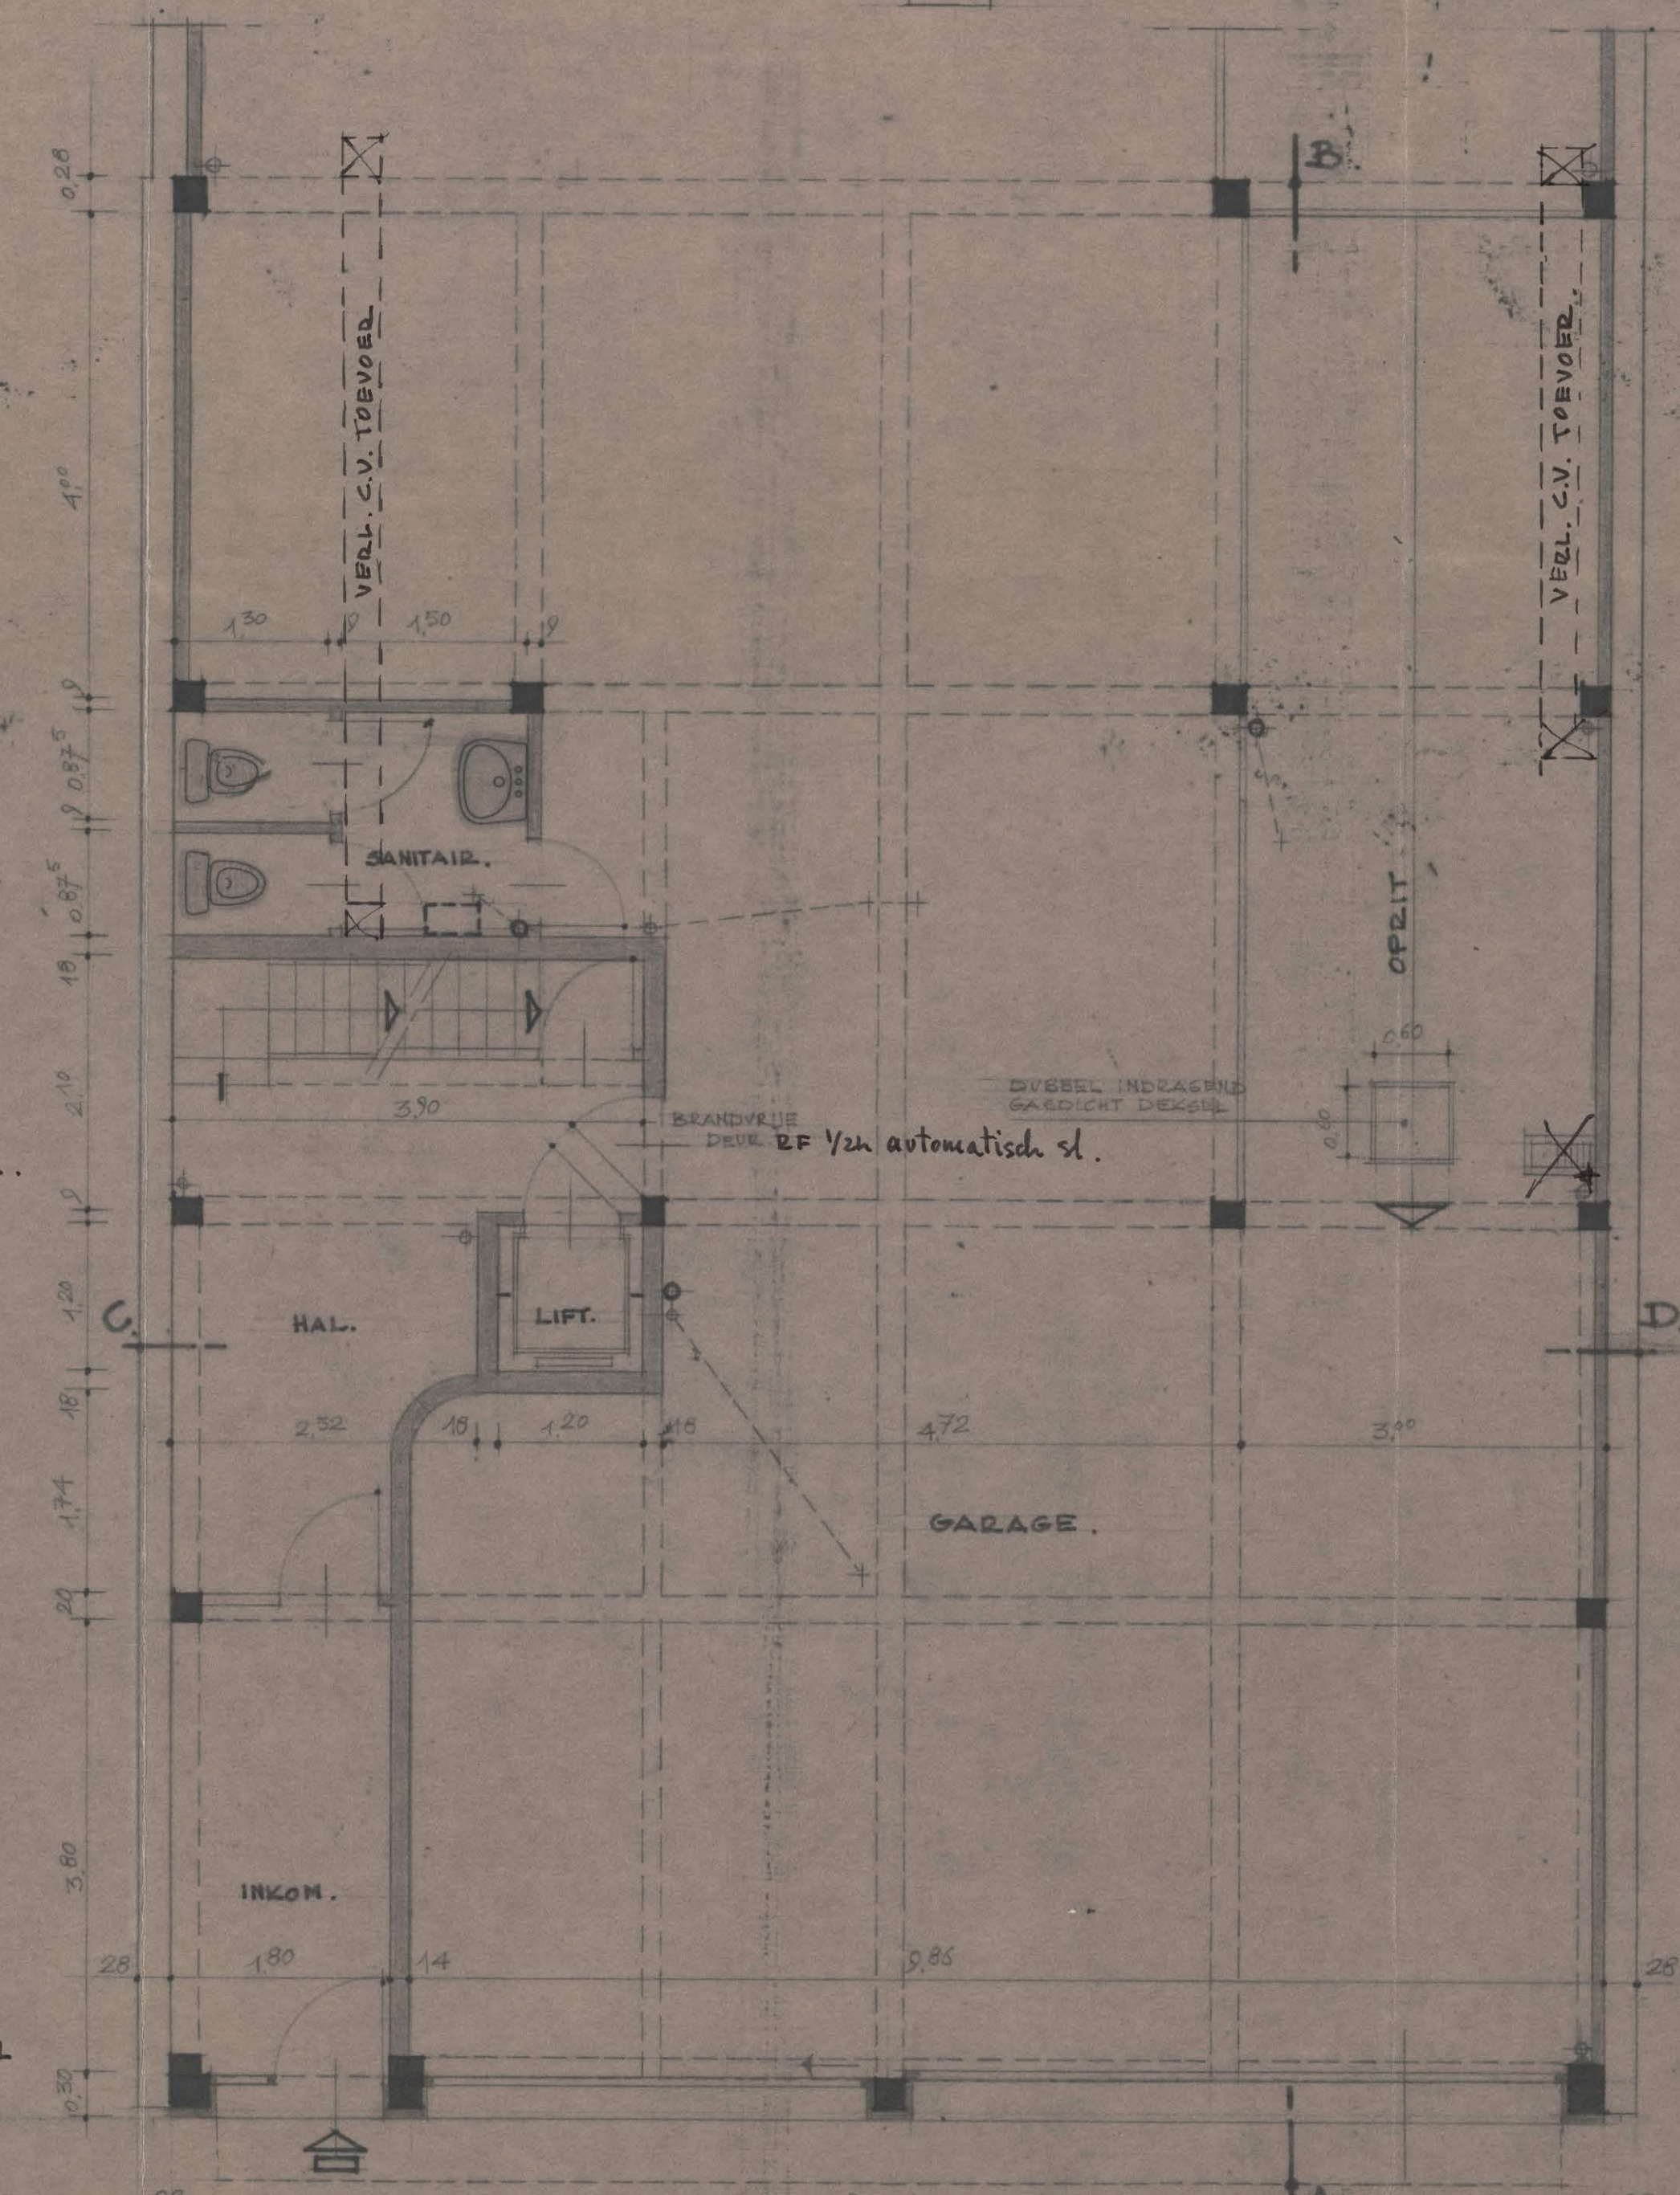


GELUKVLOERS.

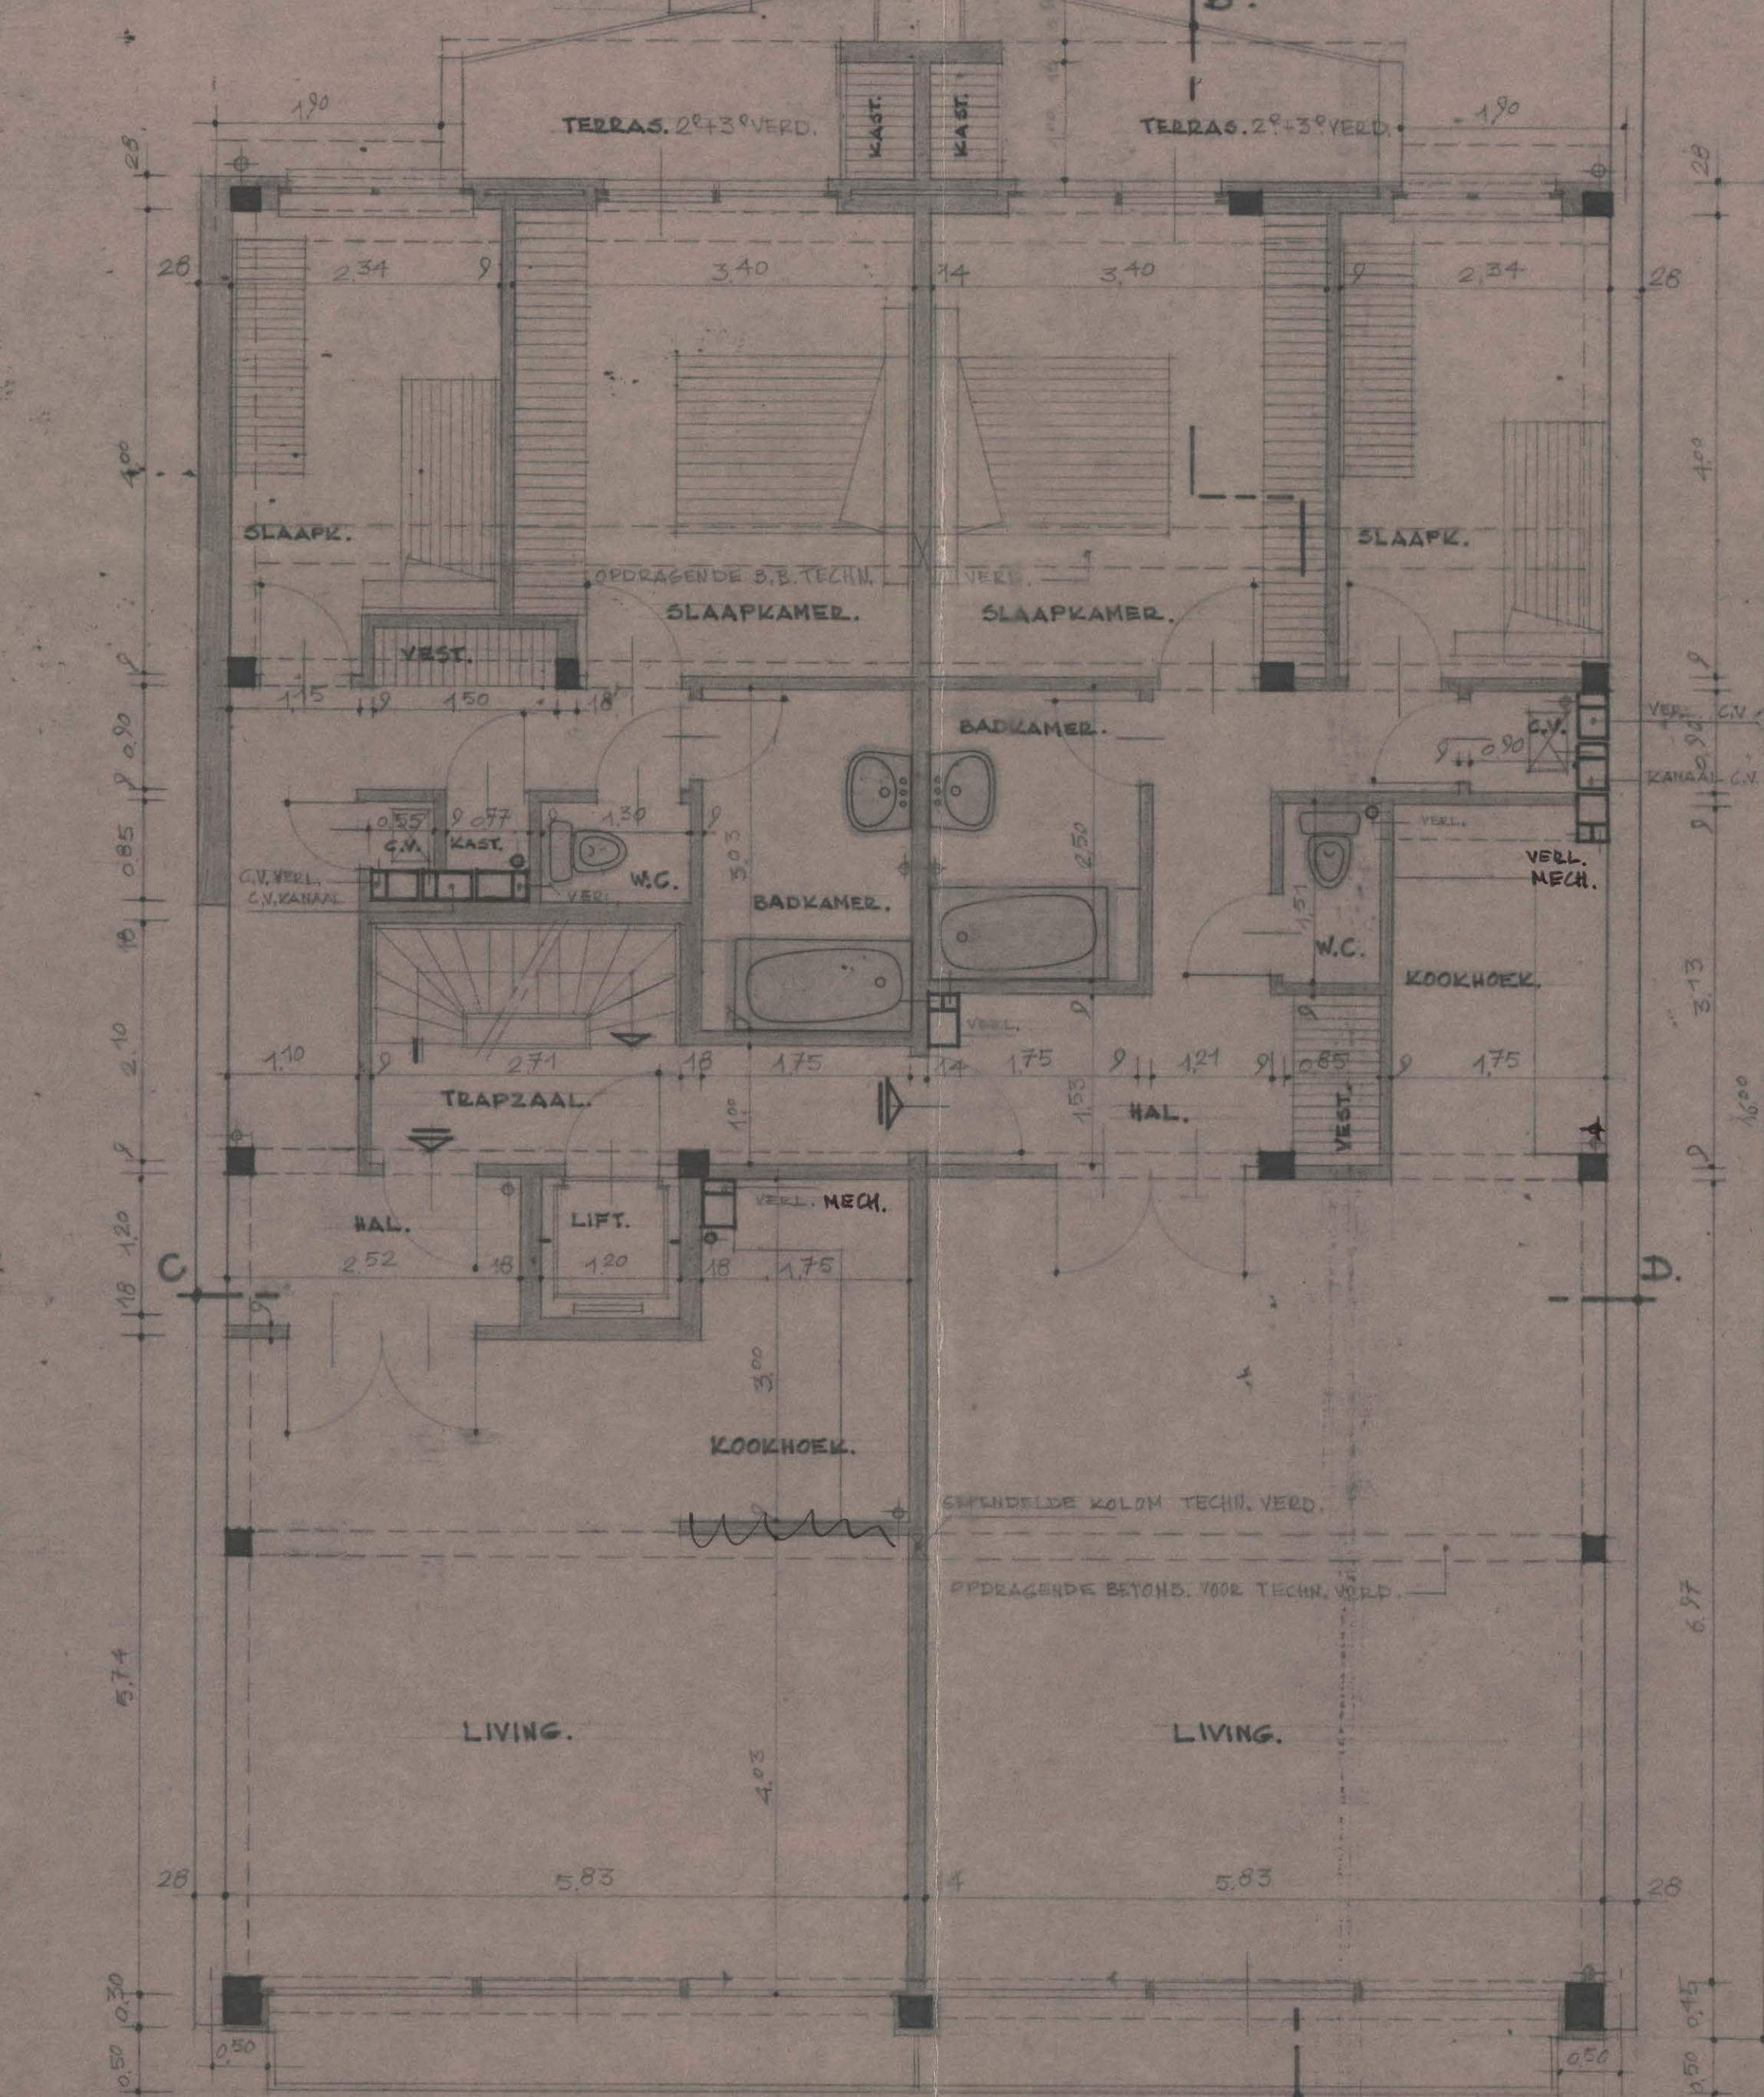

VERDIEPINGEN.

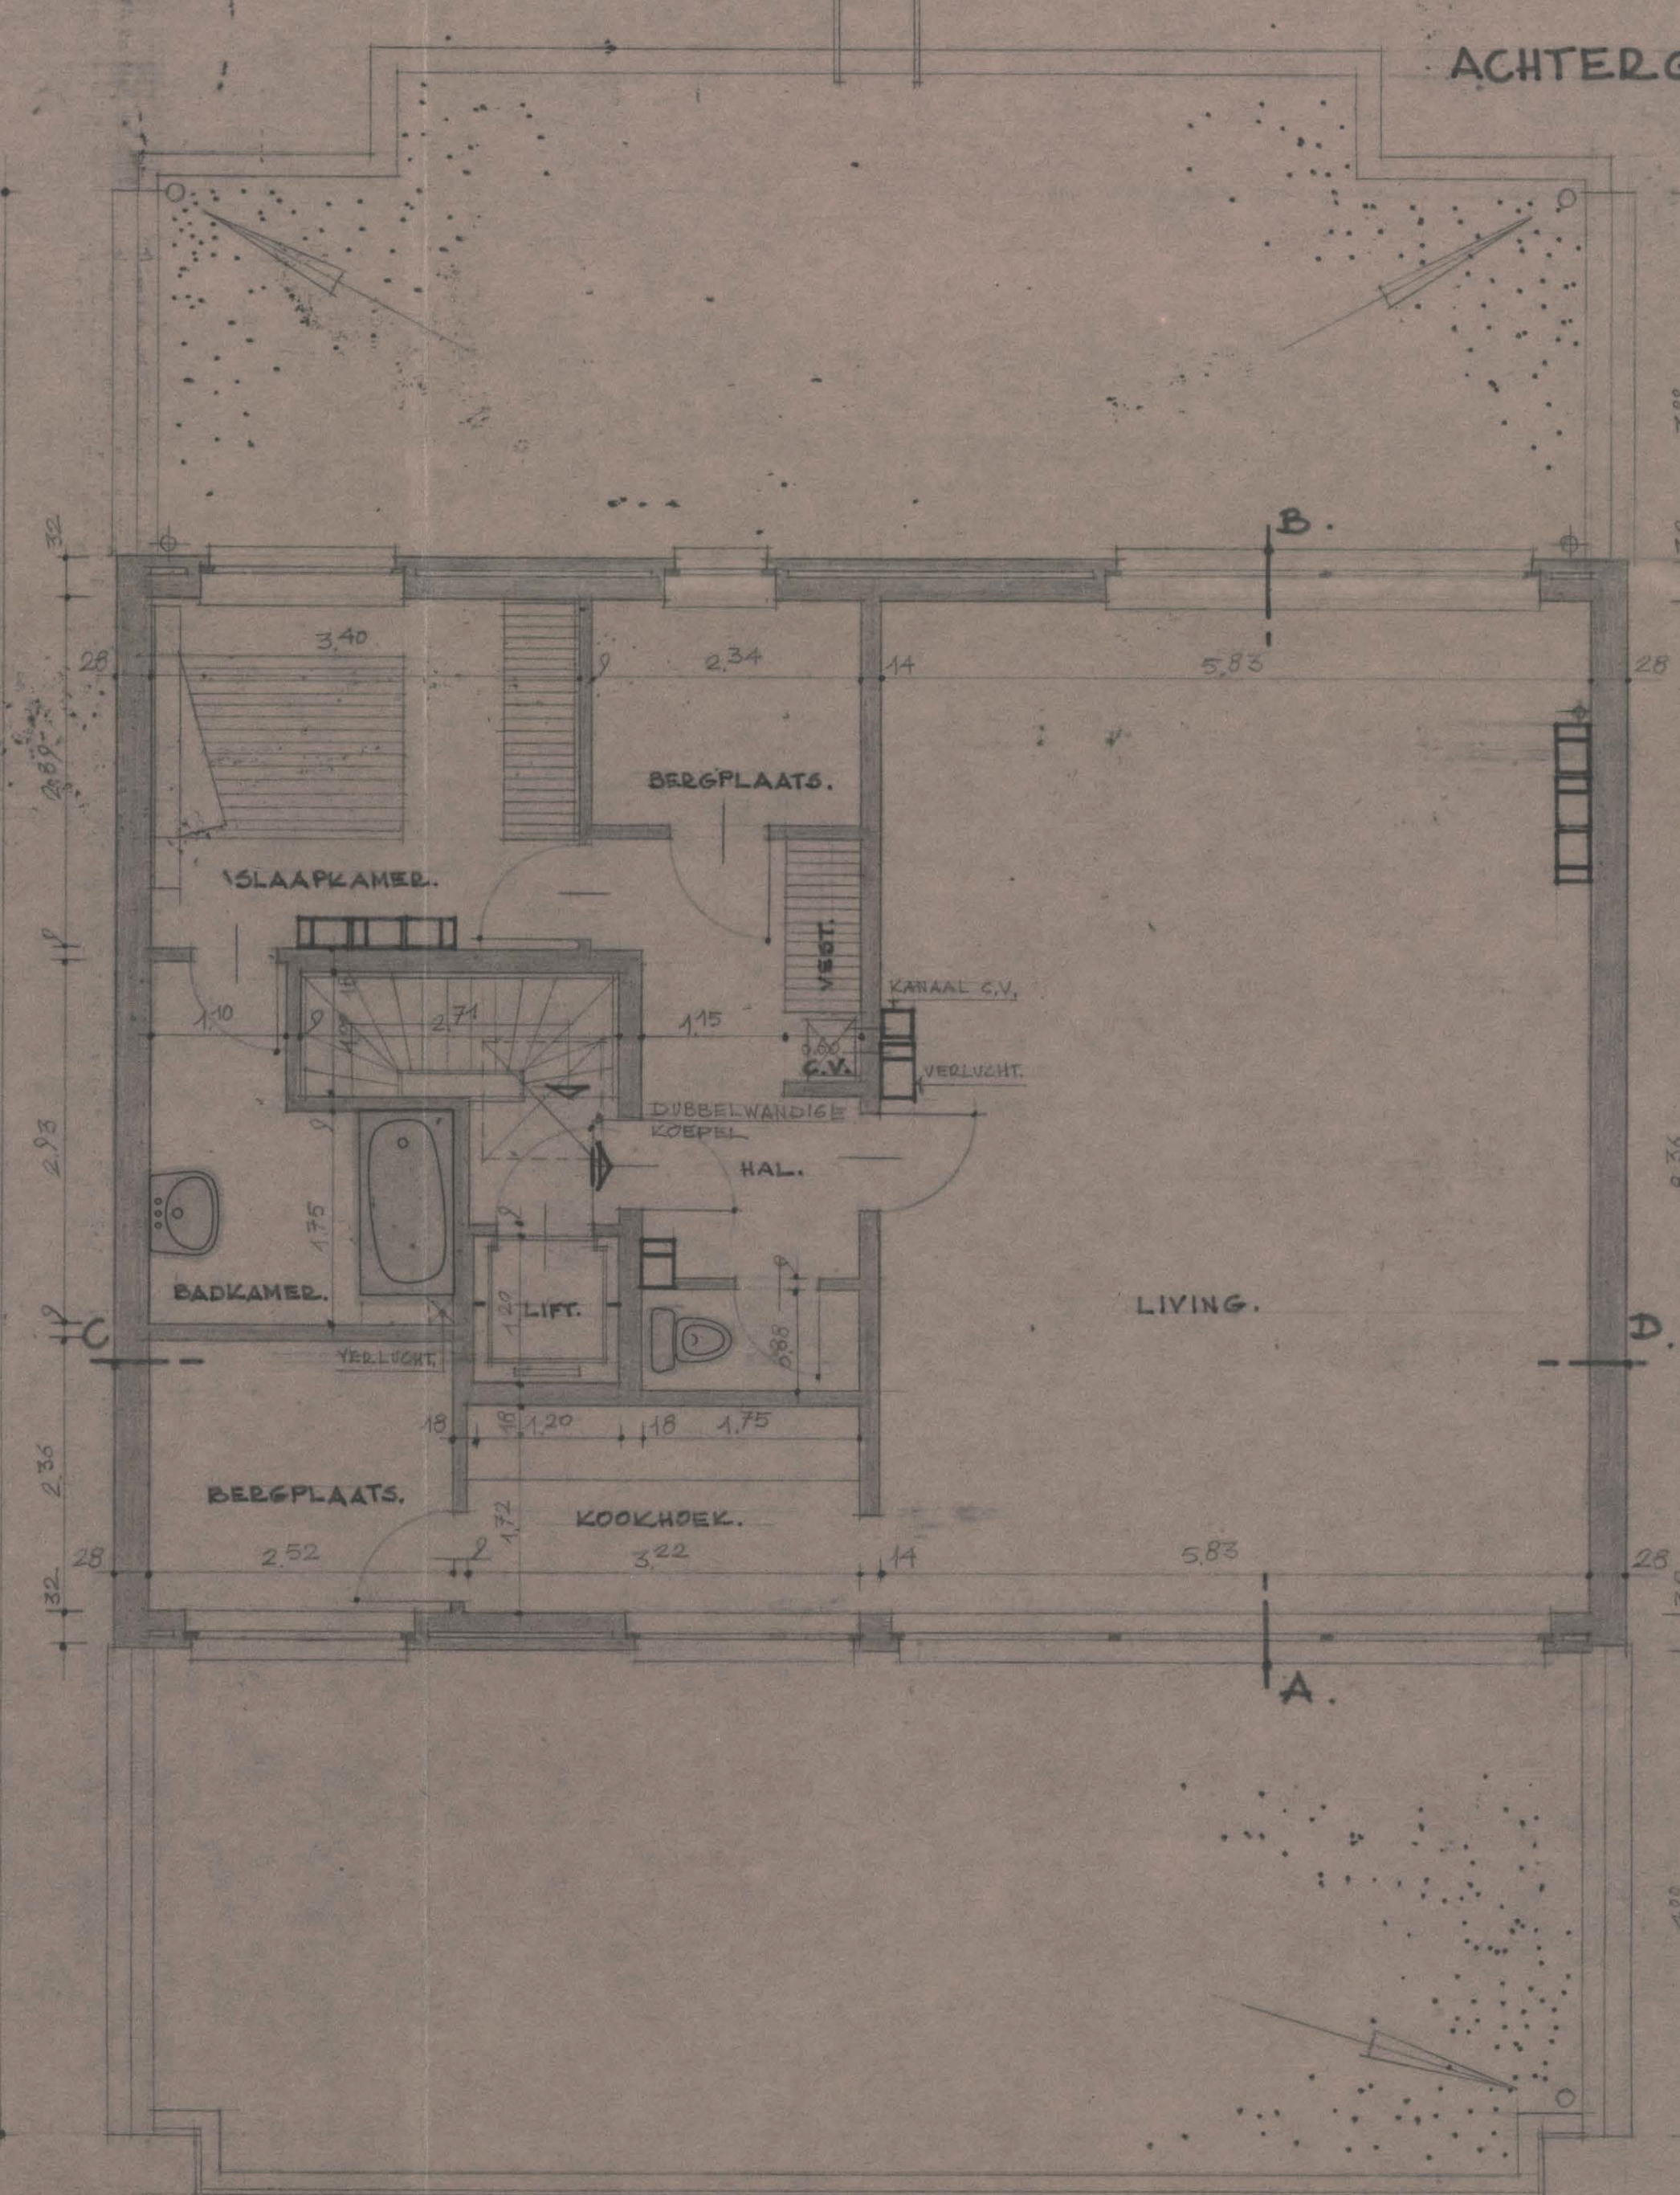

DAKVERDIEPING.

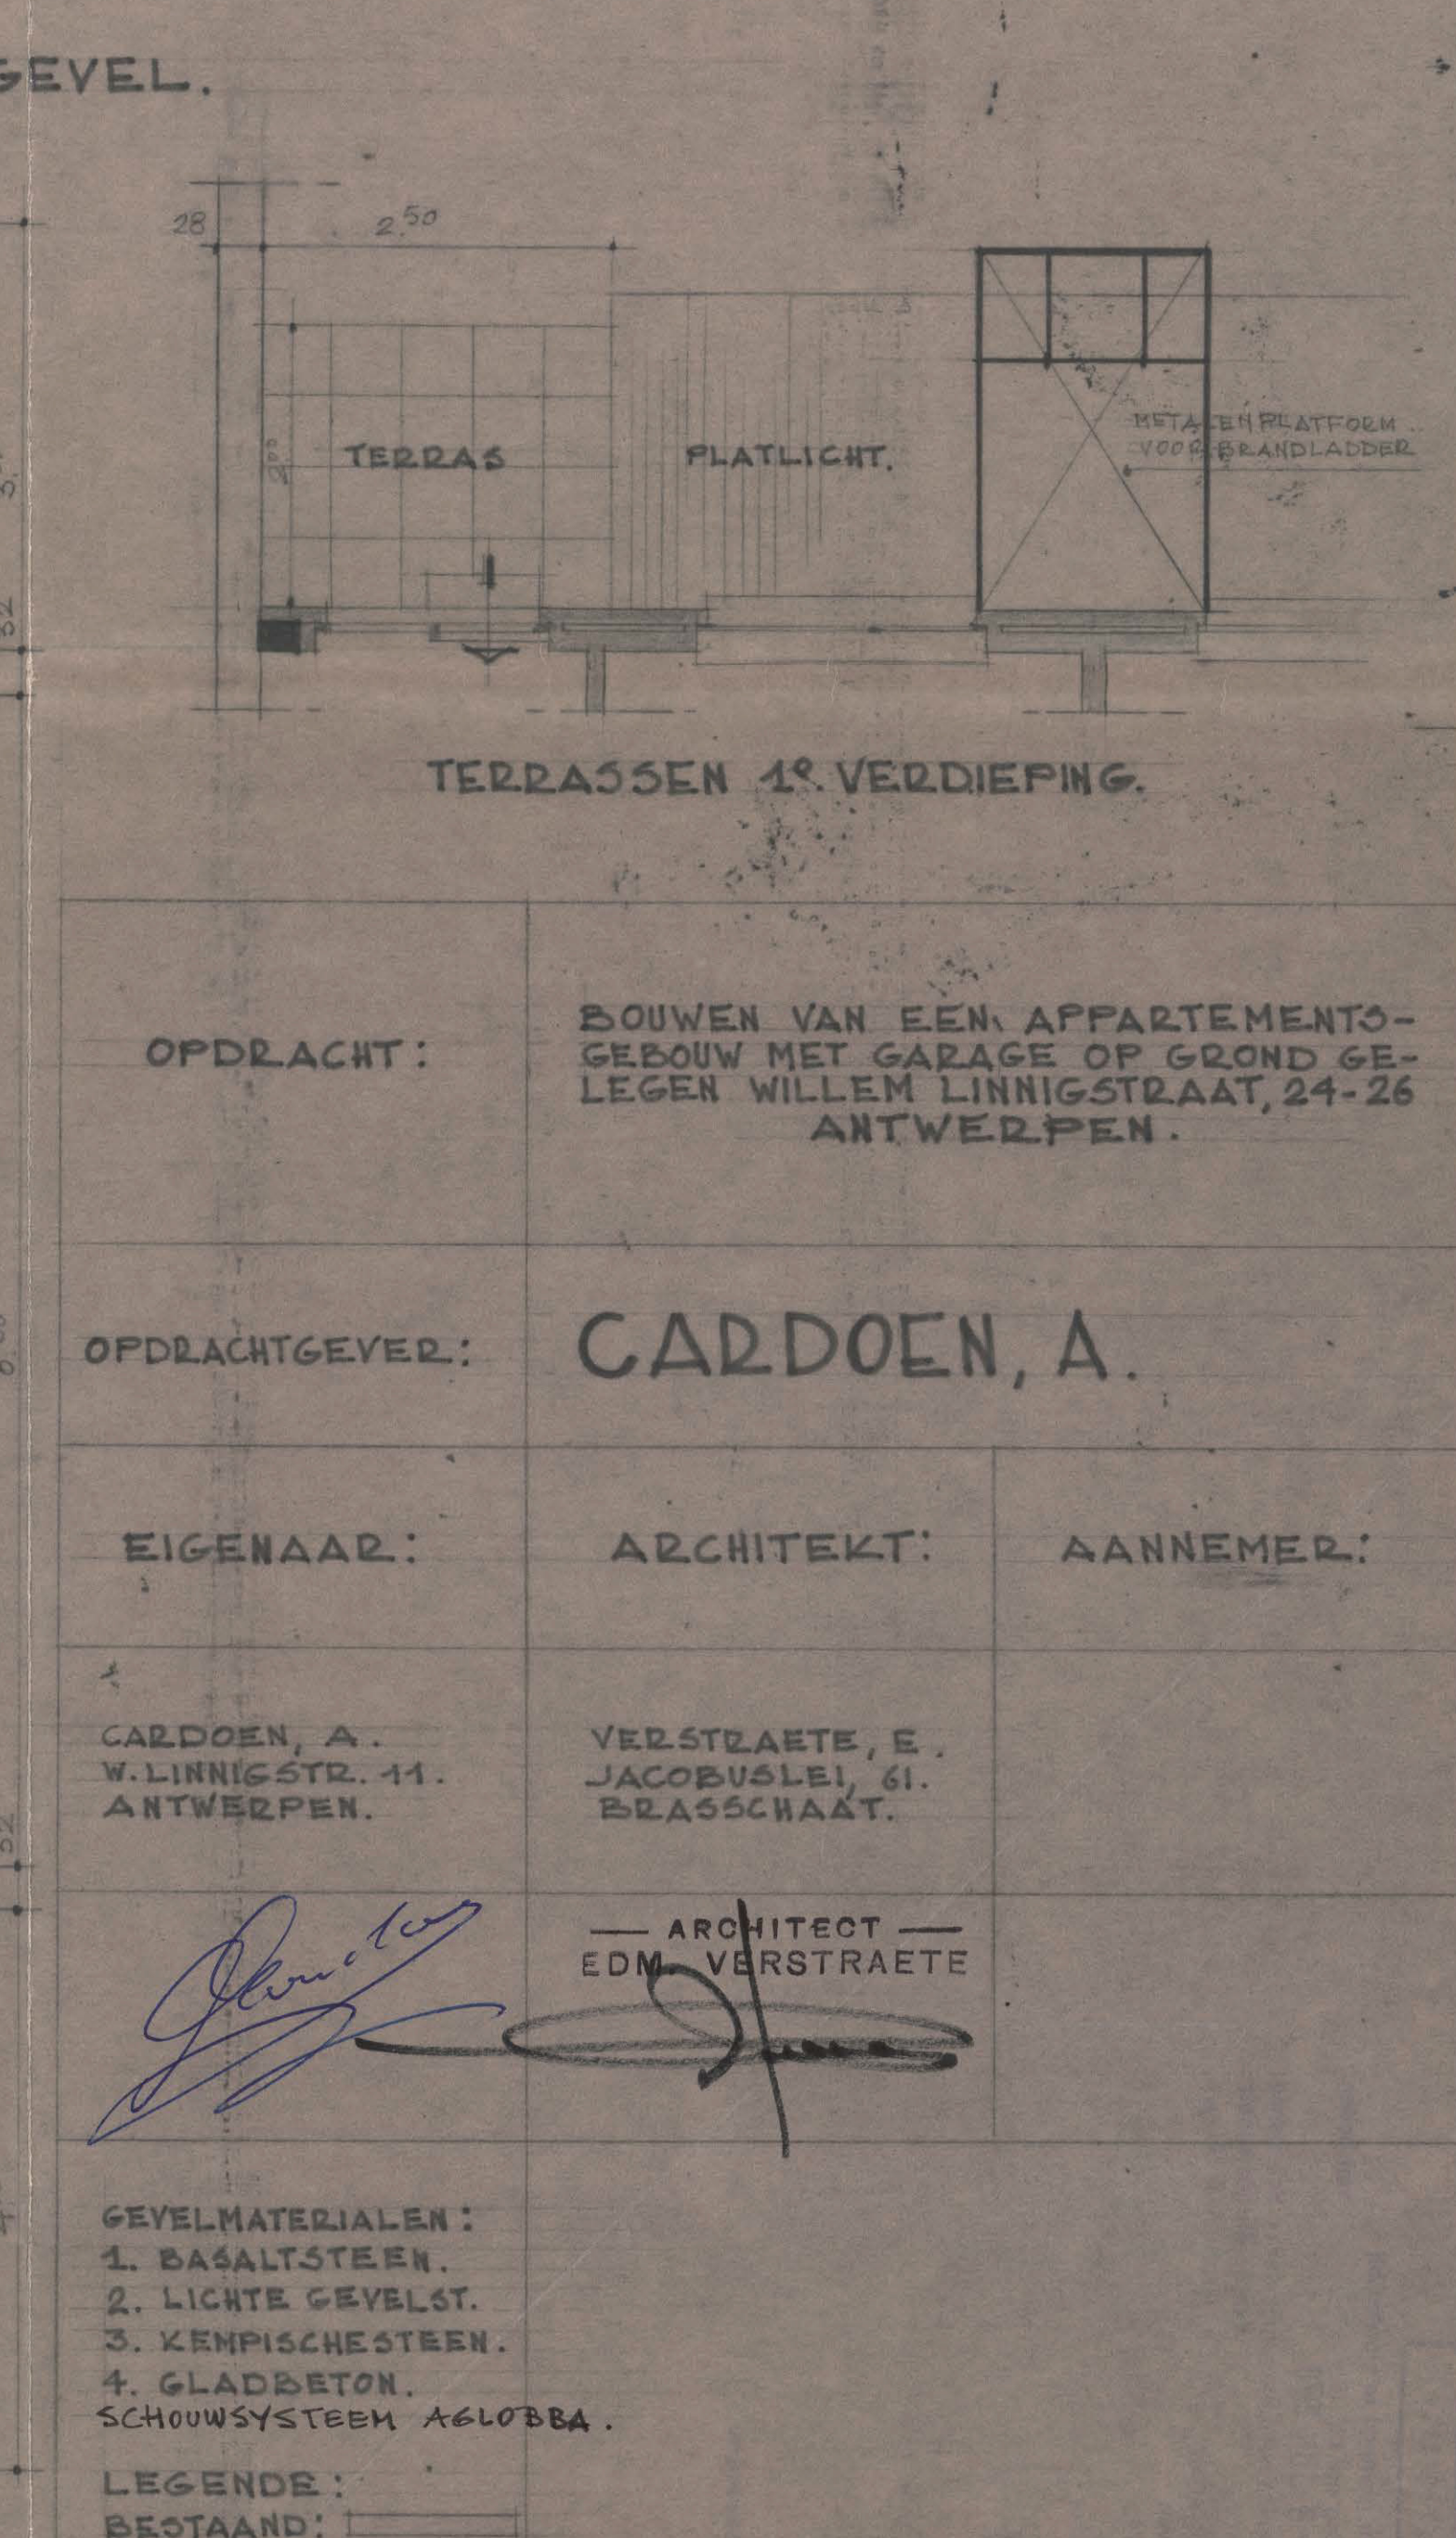

OPDRACHT: BOUWEN VAN EEN APPARTEMENTO-
GEBOUW MET GARAGE OP GROND GE-
LEGEN WILLEM LINNIGSTRAAT, 24-26
ANTWERPEN.

OPDRACHTGEVER: CARDOEN, A.

EIGENAAR: ARCHITEKT: AANNEMER:

CARDOEN, A.
W. LINNIGSTRAAT 11.
ANTWERPEN.

VERSTRAETE, E.
JACOBUSLEI, 61.
BRASSCHAAT.

ARCHITECT
EDM. VERSTRAETE

GEVELMATERIALEN:
1. BASALTSTEEN.
2. LICHT GEVELST.
3. KEMPISCHESTEEN.
4. GLADBETON.
SCHUWSTYSTEEM: ACLOBBE.

LEGEND:
BESTAAND:
NIEUW:
BETON:

SCHAAL OP 0.02 M.P.M. BLAD: 1.

MINUUT

Plan gezien om gevoegd te worden bij
onze vergunning nr. 18/ 53299
Antwerpen, - 9 JUN 1978

van heden.

Namens het College van Burgemeester en Schepenen:
Bij verordening :

Voor de Stadsscretaris,
Bij machtiging van
8 november 1974,
de Directeur,

J. MARISSEN

Voor de Burgemeester :
De afgevaardigde Schepenen,

H. COOLS

De Schepenen van Openbare werken,