



EERSTE VERDIEPING

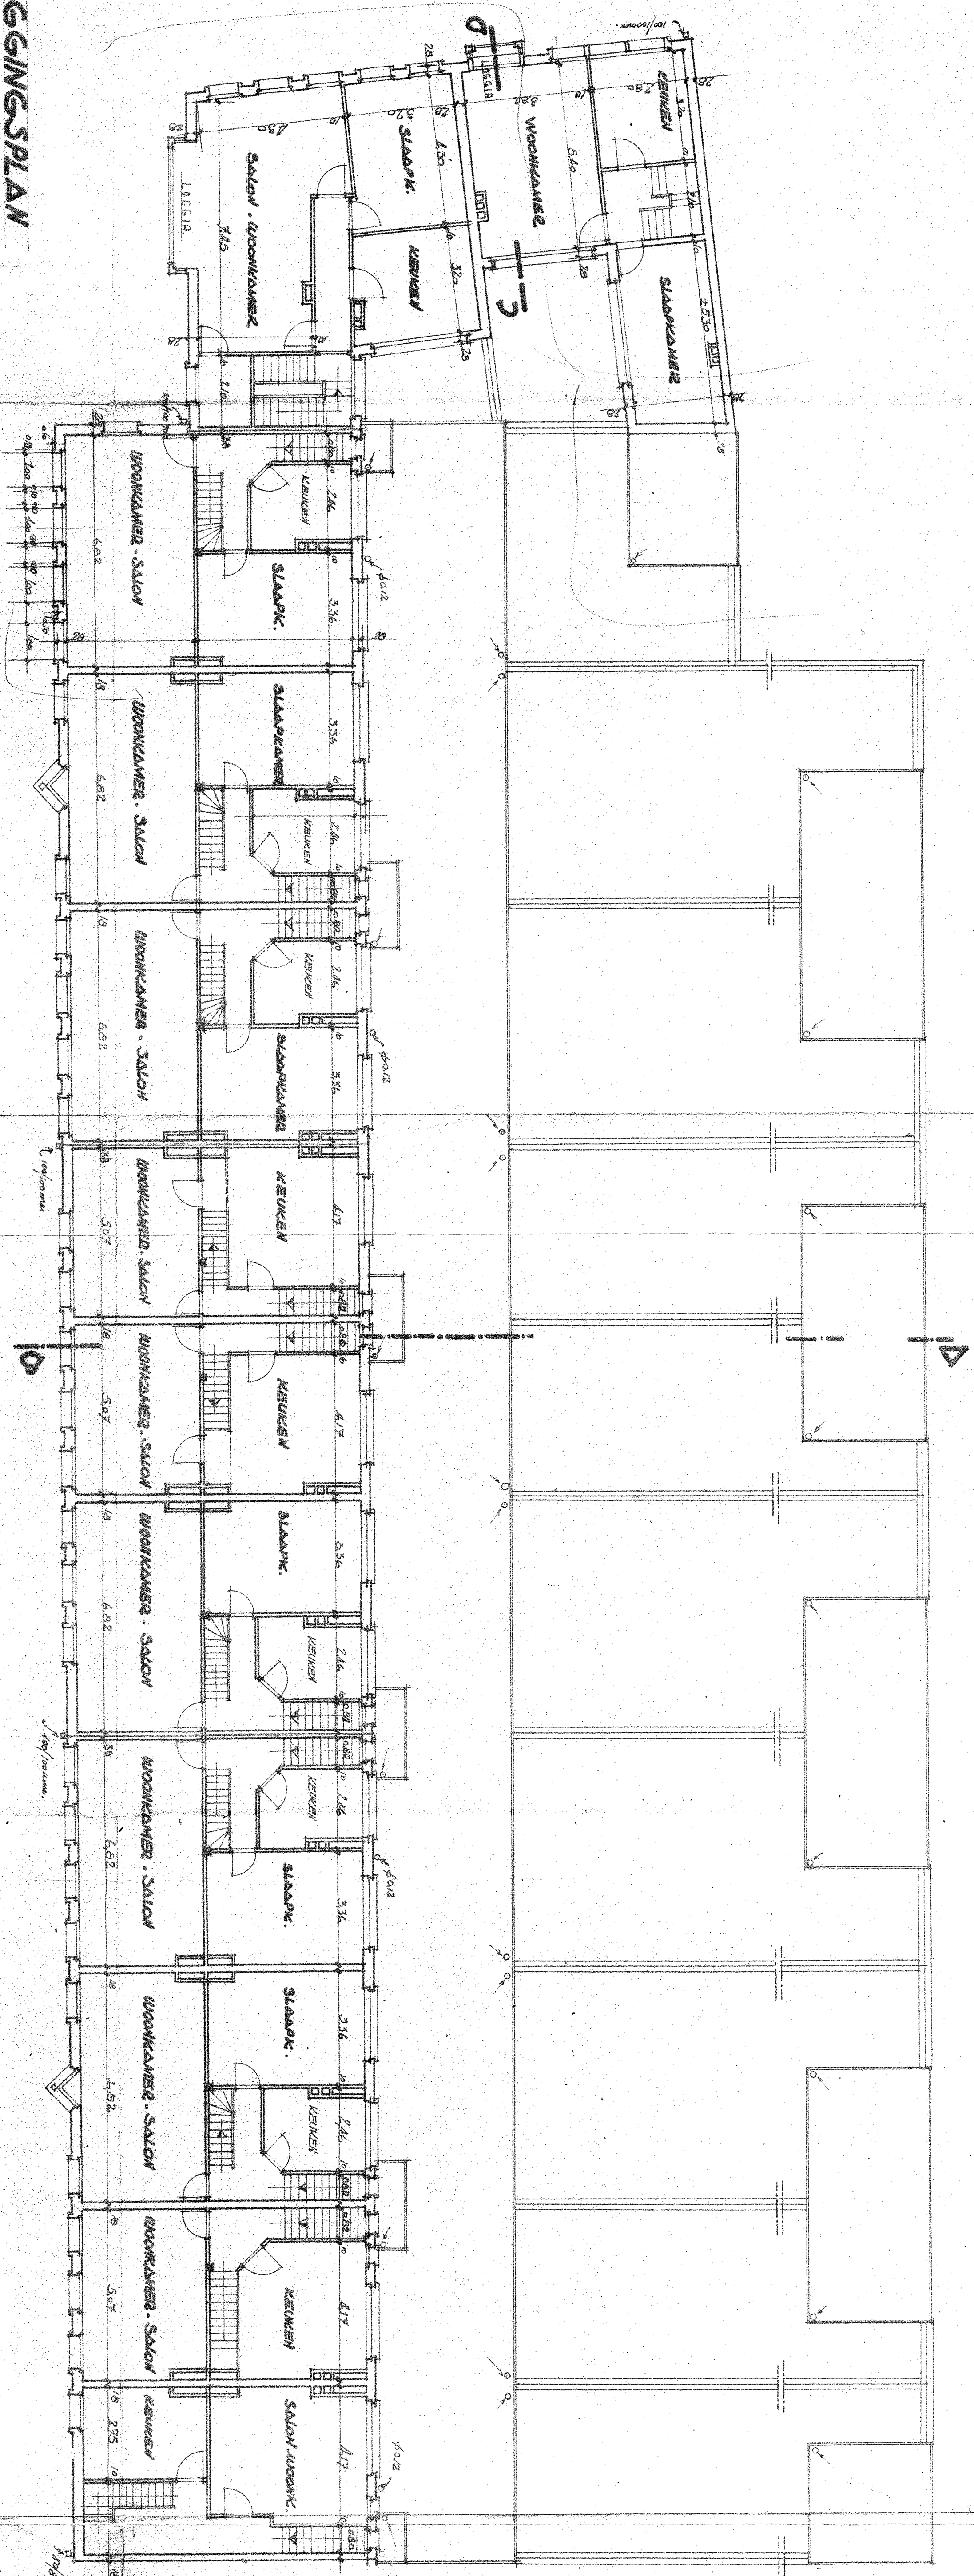


LIGGINGSPLAN


SCHAAL: 1/600

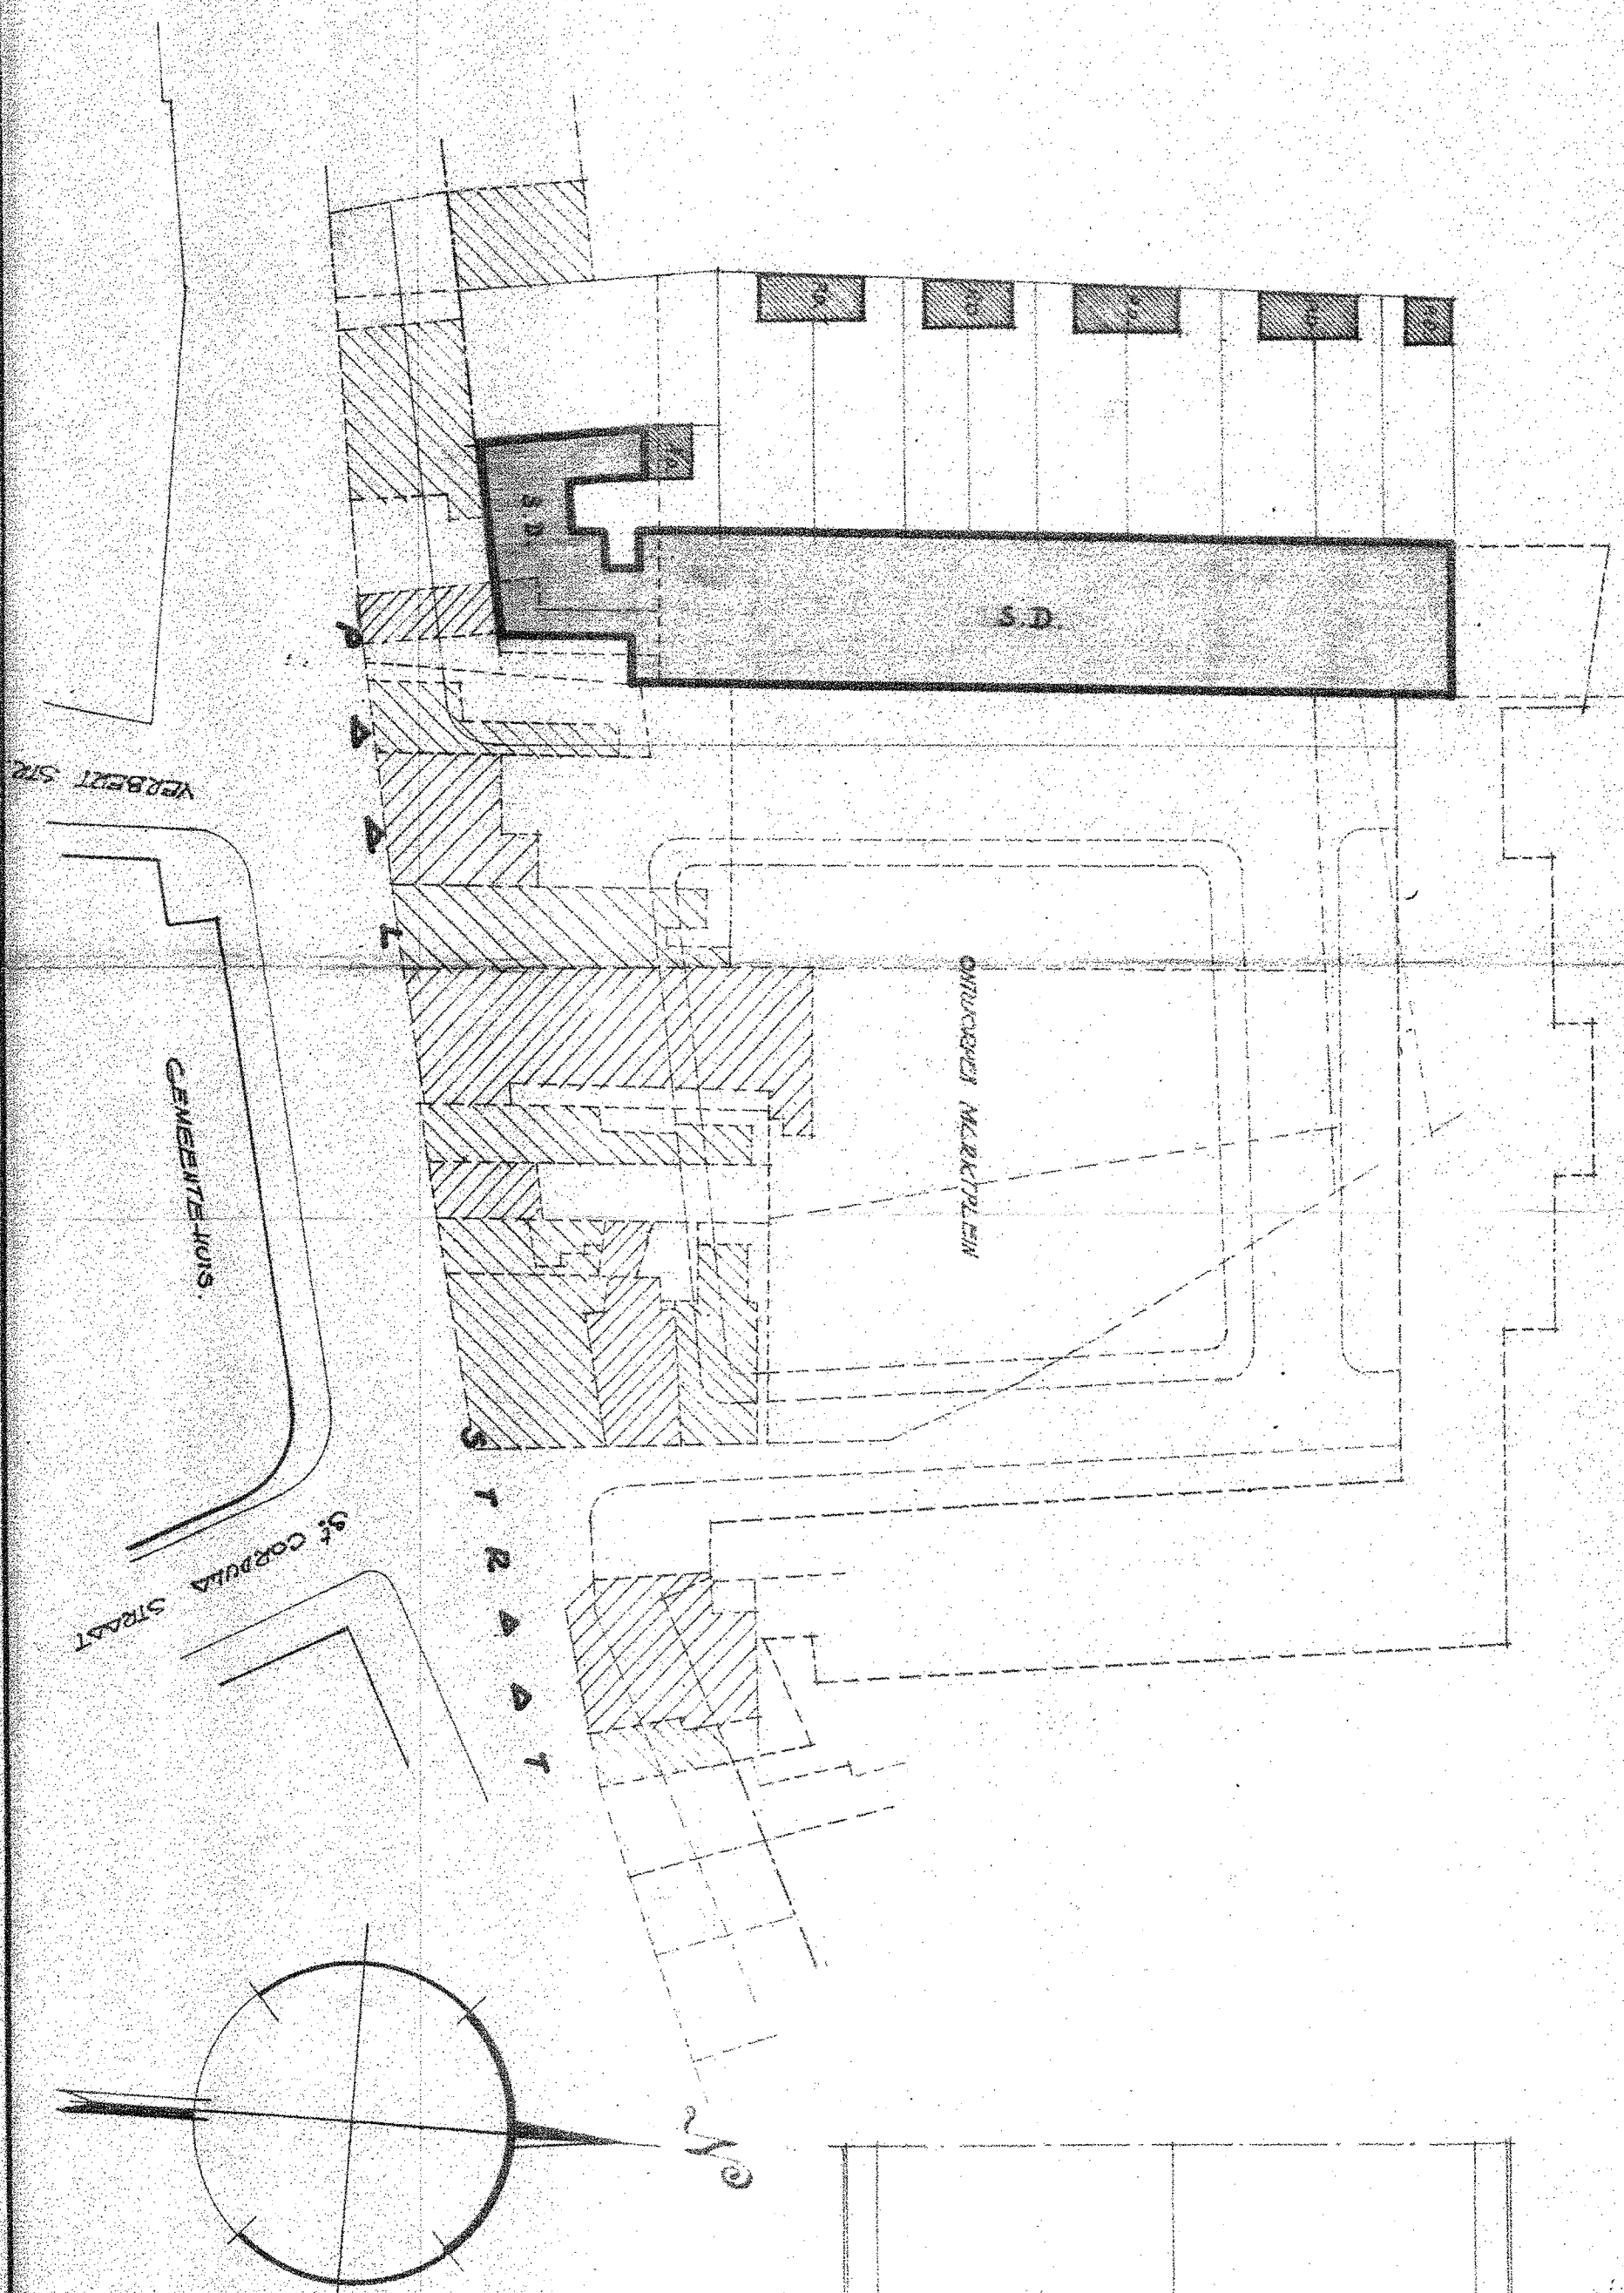

TWEEDE VERDIEPING

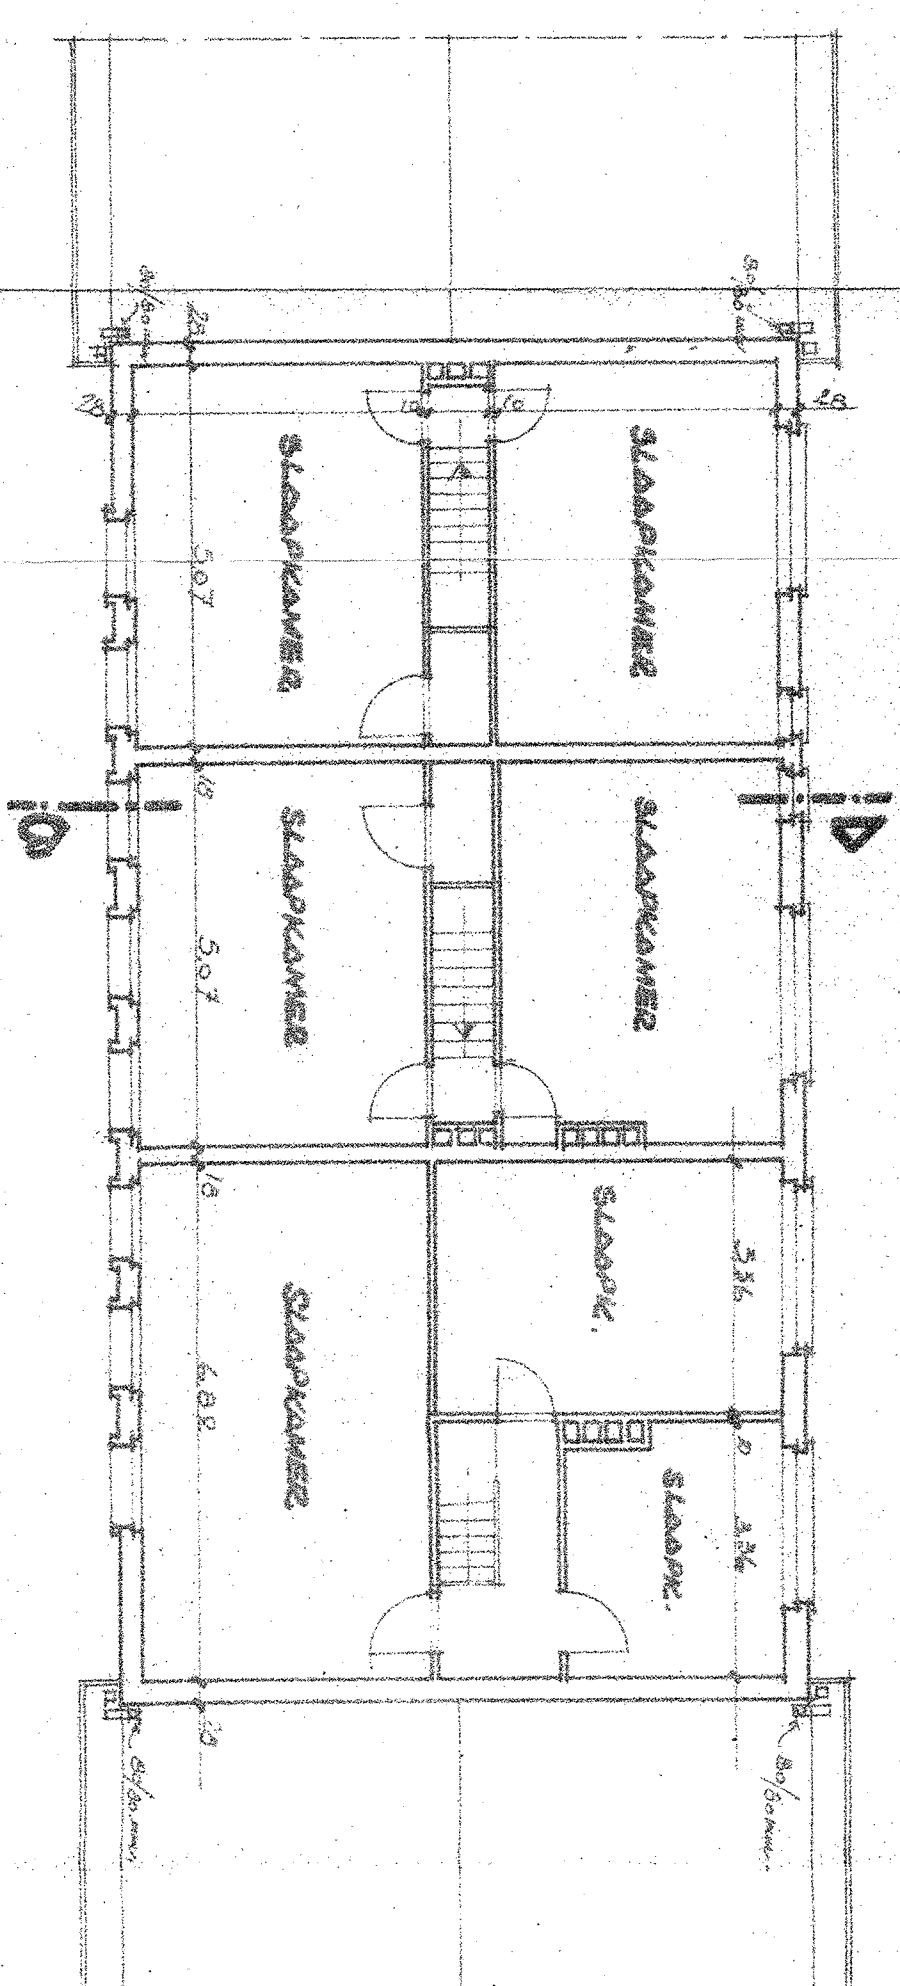

DOORSNEDEN A.B.

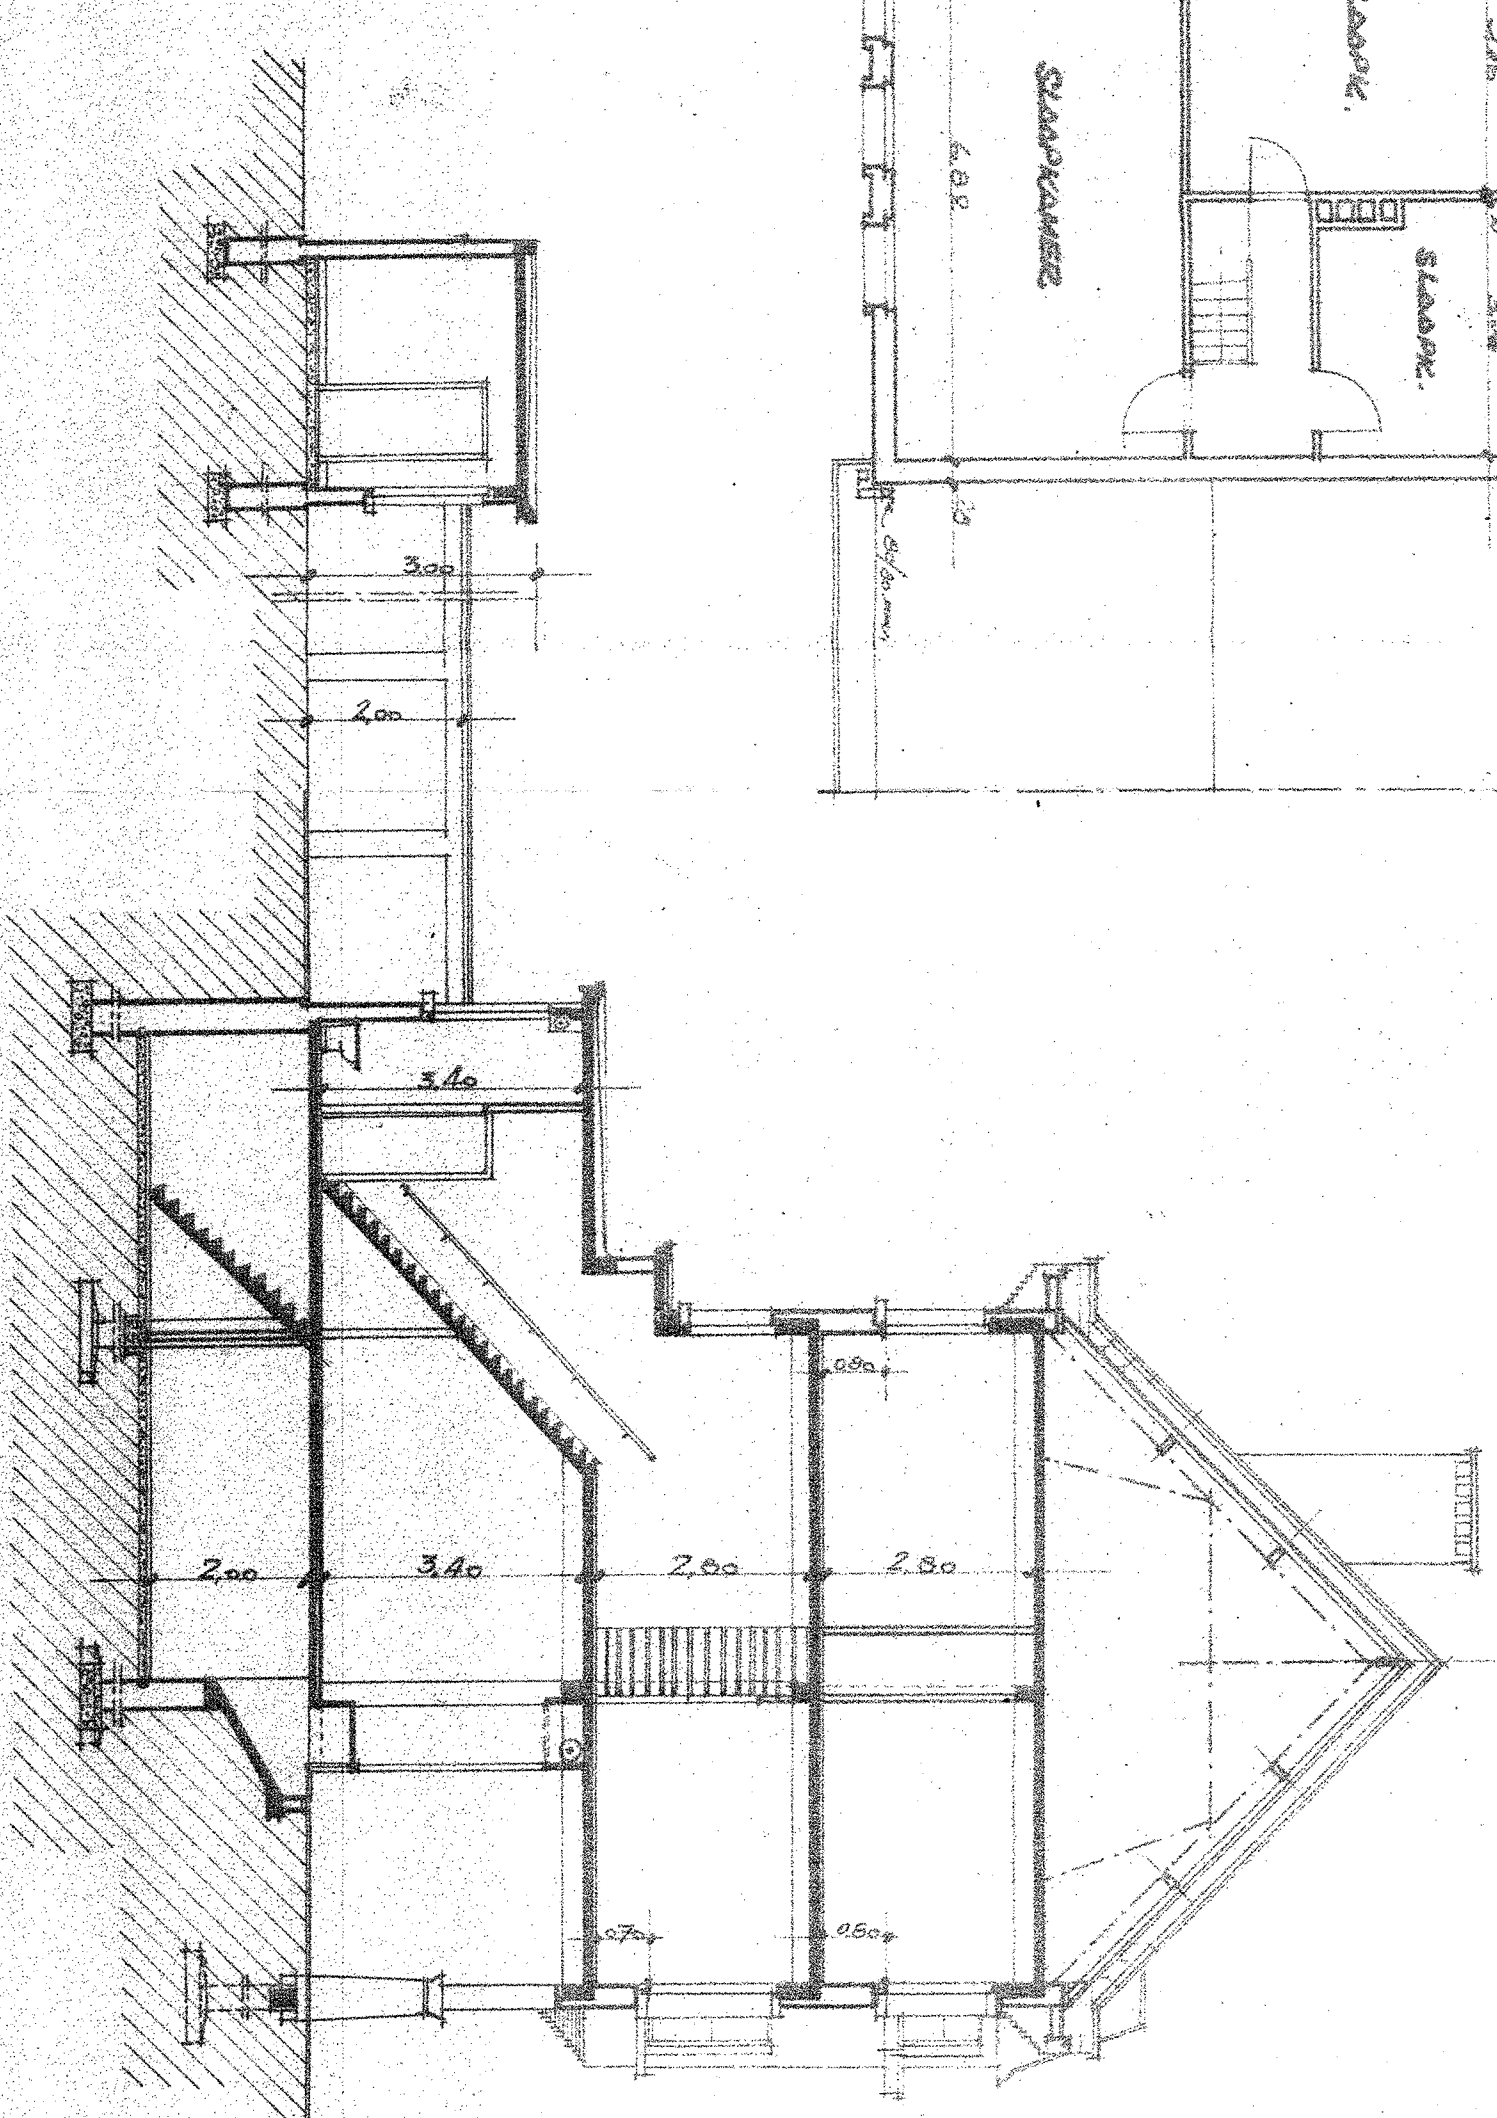

LEGENDA
 TE BOUWEN COMPLEET
 ONTWERPEN GEBOUWEN
 BESTAANDE GEBOUWEN
 ONTWERPEN NIEUW

GEMEENTE SCHOTEN

BOUWEN VAN HET MARKTPLEIN

EERSTE DEEL

BLAD N° 2

LIGGINGSPLAN . PLAN DER
 VERDIEPINGEN . DOORSNEDEN

SCHAAL: 1/100
 DATUM: 29.4.1952

DE ARCHITECT,

M. DE VOGHT
 AMSTERDAMSE DIJVEREN

GOEDKEURD DOOR DEN GEMEENTERAAD
 VAN SCHOTEN IN ZITTING VAN
 9 APRIL 1952
 SCHOTEN, 1952